


Тротуары слева		0,002 - 0,175, (173 м), а/б		0,180 - 0,290, (110 м), а/б	
Дорожные ограждения и направляющие устройства слева	На обочине				
	На разделительной				
Дорожная разметка слева					
Элементы в плане		R=364, L=28			R=490, L=91
Продольный профиль		L=292			

г. Иваново
ул. Шмидта
0,000-0,292

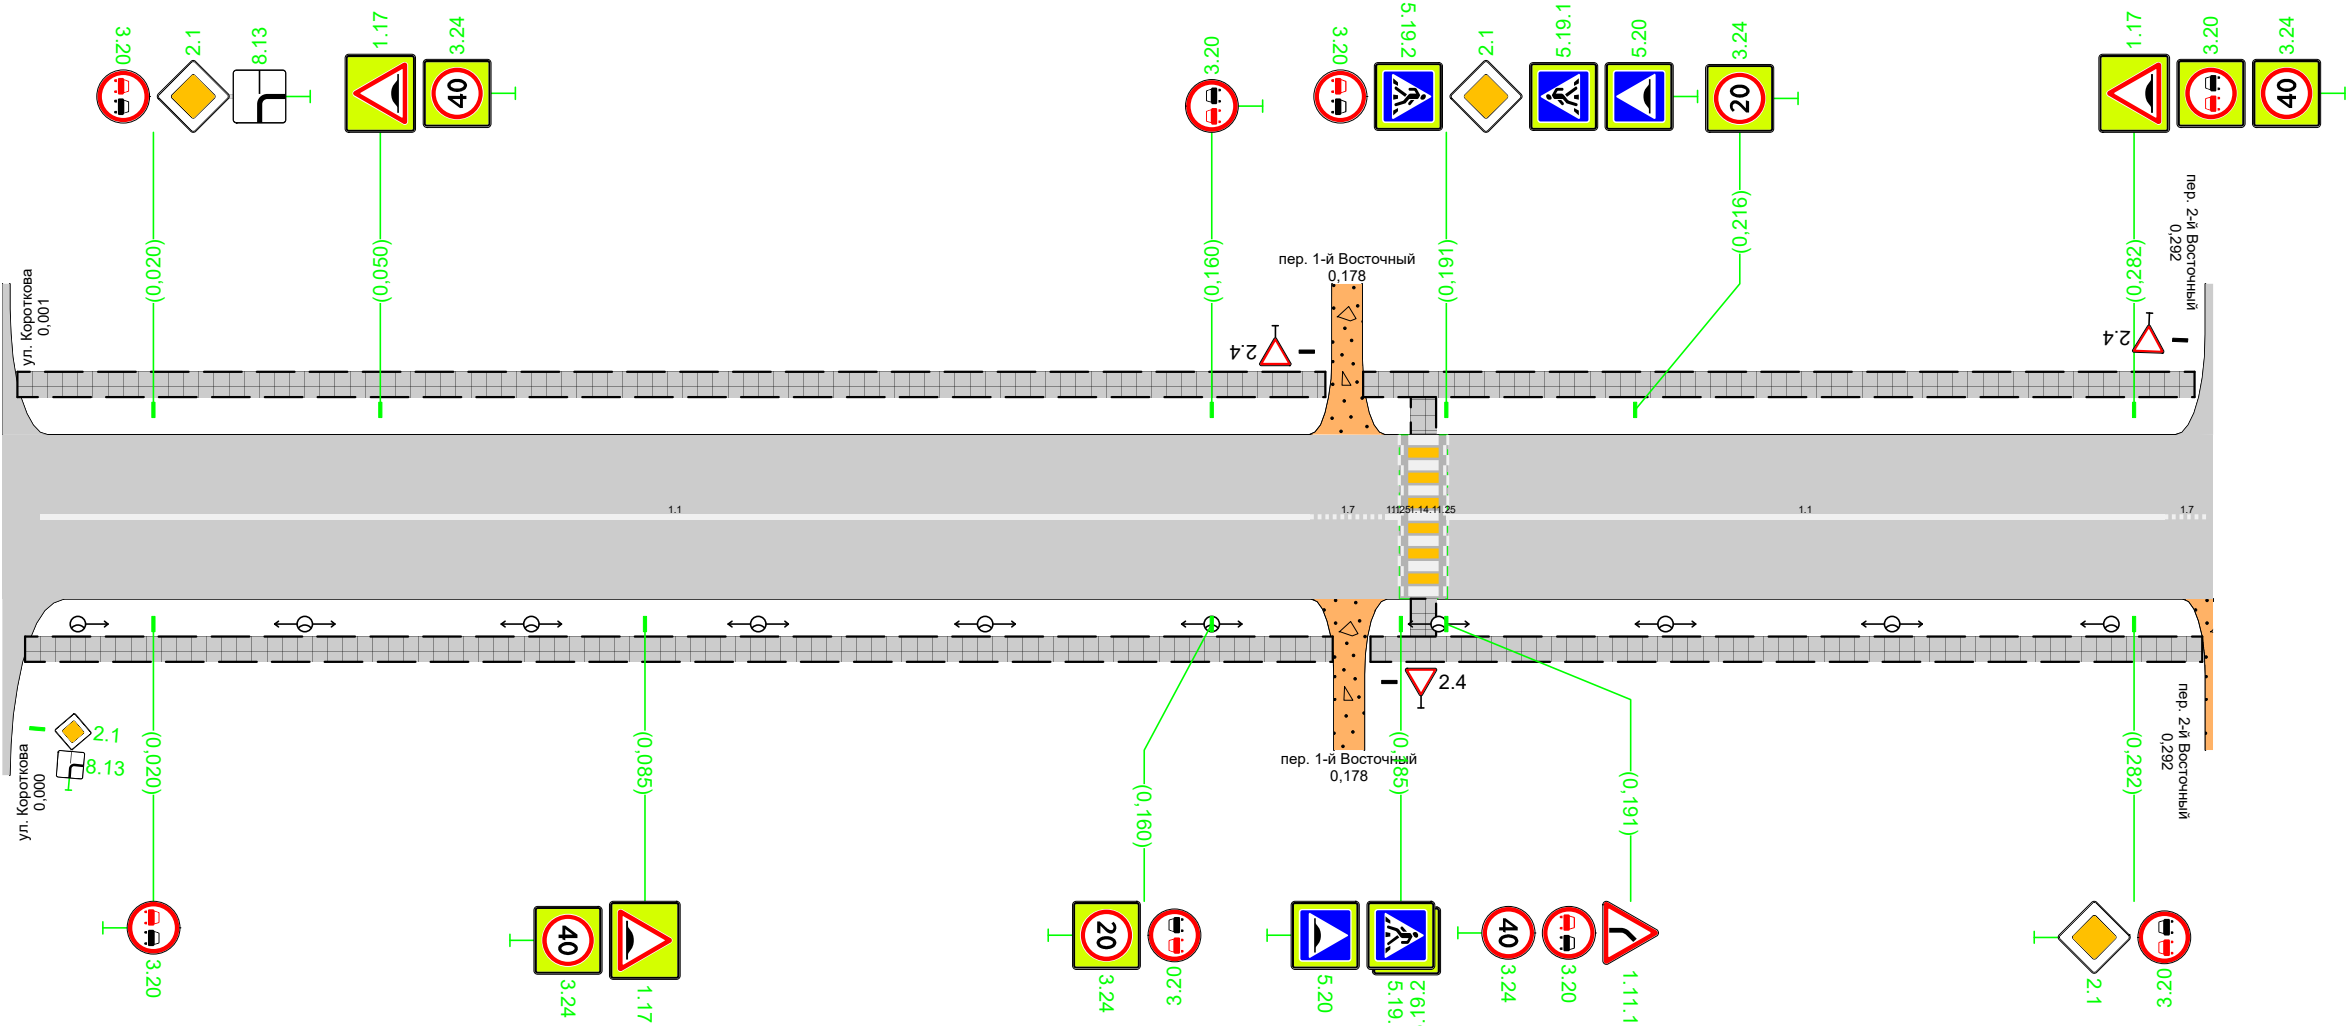

Дорожная разметка справа		11 0,005 - 0,173		17 0,173 - 0,183		11 0,191 - 0,286		17 0,286 - 0,292	
Дорожные ограждения и направляющие устройства справа	На разделительной								
	На обочине								
Тротуары справа		0,003 - 0,176, (173 м), а/б				0,181 - 0,291, (110 м), а/б			