



Тротуары слева		0,000 - 0,083, (83 м), а/б			0,091 - 0,115, (24 м), а/б		0,121 - 0,285, (164 м), а/б						0,289 - 0,300, (111 м), а/б	
Дорожные ограждения и направляющие устройства слева	На обочине													
	На разделительной													
Дорожная разметка слева	2-я от осевой				1171 0,108 - 0,128									
	1-я от осевой			111 0,097 - 0,108	12 0,108 - 0,123	111 0,123 - 0,133			17 0,142 - 0,169	17 0,171 0,175	17 0,179 - 0,254		17 0,256 - 0,284	
Элементы в плане		0,055 R=185, L=84 0,199												
Продольный профиль		R=2586, L=197 0,197 R=105270, L=492												

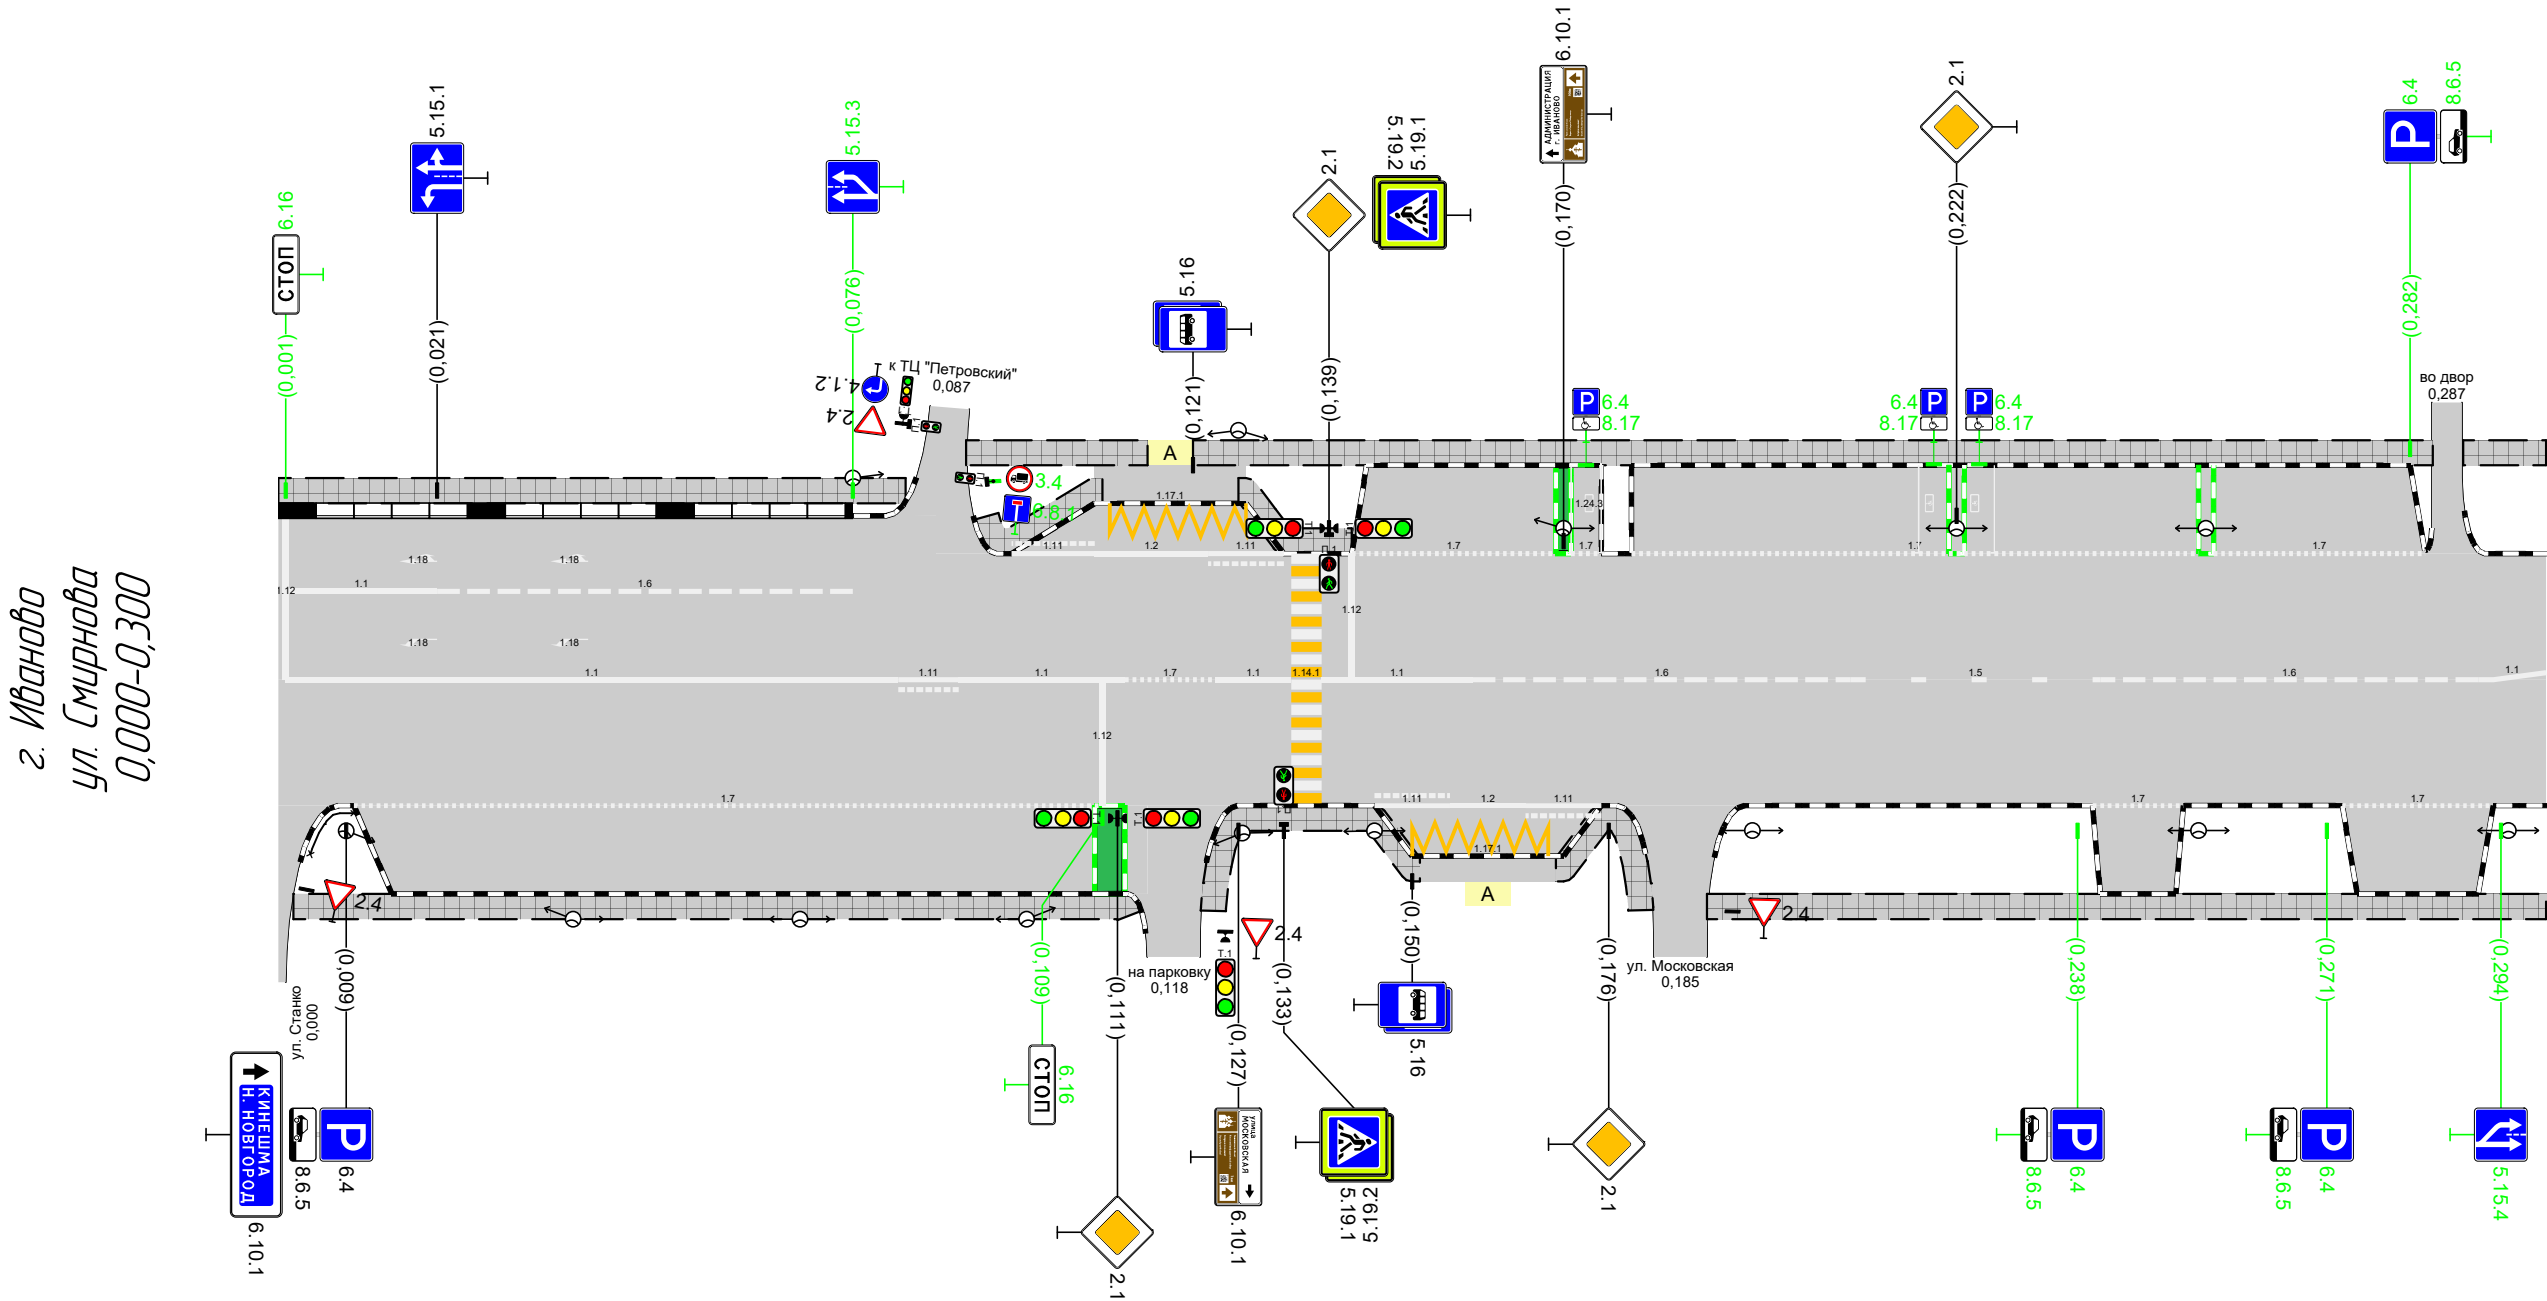

Дорожная разметка справа	Осевая линия	11 0,001 - 0,082			111 0,082 0,090	11 0,090 - 0,112	17 0,112 - 0,124	11 0,124 - 0,134		11 0,138 - 0,158	16 0,158 - 0,208			15 0,208 - 0,241		16 0,241 - 0,291		11 0,291 0,300			
		11 0,001 - 0,021	16 0,021 - 0,076																		
	1-я от осевой		17 0,010 - 0,109							111 0,145 - 0,165	12 0,165 - 0,165	111 0,165 - 0,175				17 0,240 - 0,252		17 0,273 - 0,293			
	2-я от осевой											117,1 0,150 - 0,170									
Дорожные ограждения и направляющие устройства справа	На разделительной																				
	На обочине	100-В 0,004 - 0,076																			
Тротуары справа		0,002 - 0,114, (112 м), а/б								0,123 - 0,151, (28 м), а/б			0,169 - 0,181, (12 м), а/б			0,189 - 0,300, (111 м), а/б					


Тротуары слева		0,600 - 0,662, 162 м, а/б			0,678 - 0,850, 1172 м, а/б			0,866 - 0,883, 117 м, а/б	0,898 - 0,900, 12 м, а/б
Дорожные ограждения и направляющие устройства слева	На обочине				ОПО-Д 0,686 - 0,716				
	На разделительной								
Дорожная разметка слева									
Элементы в плане									
Продольный профиль		R=105270, L=492			0,688	R=12948, L=394			

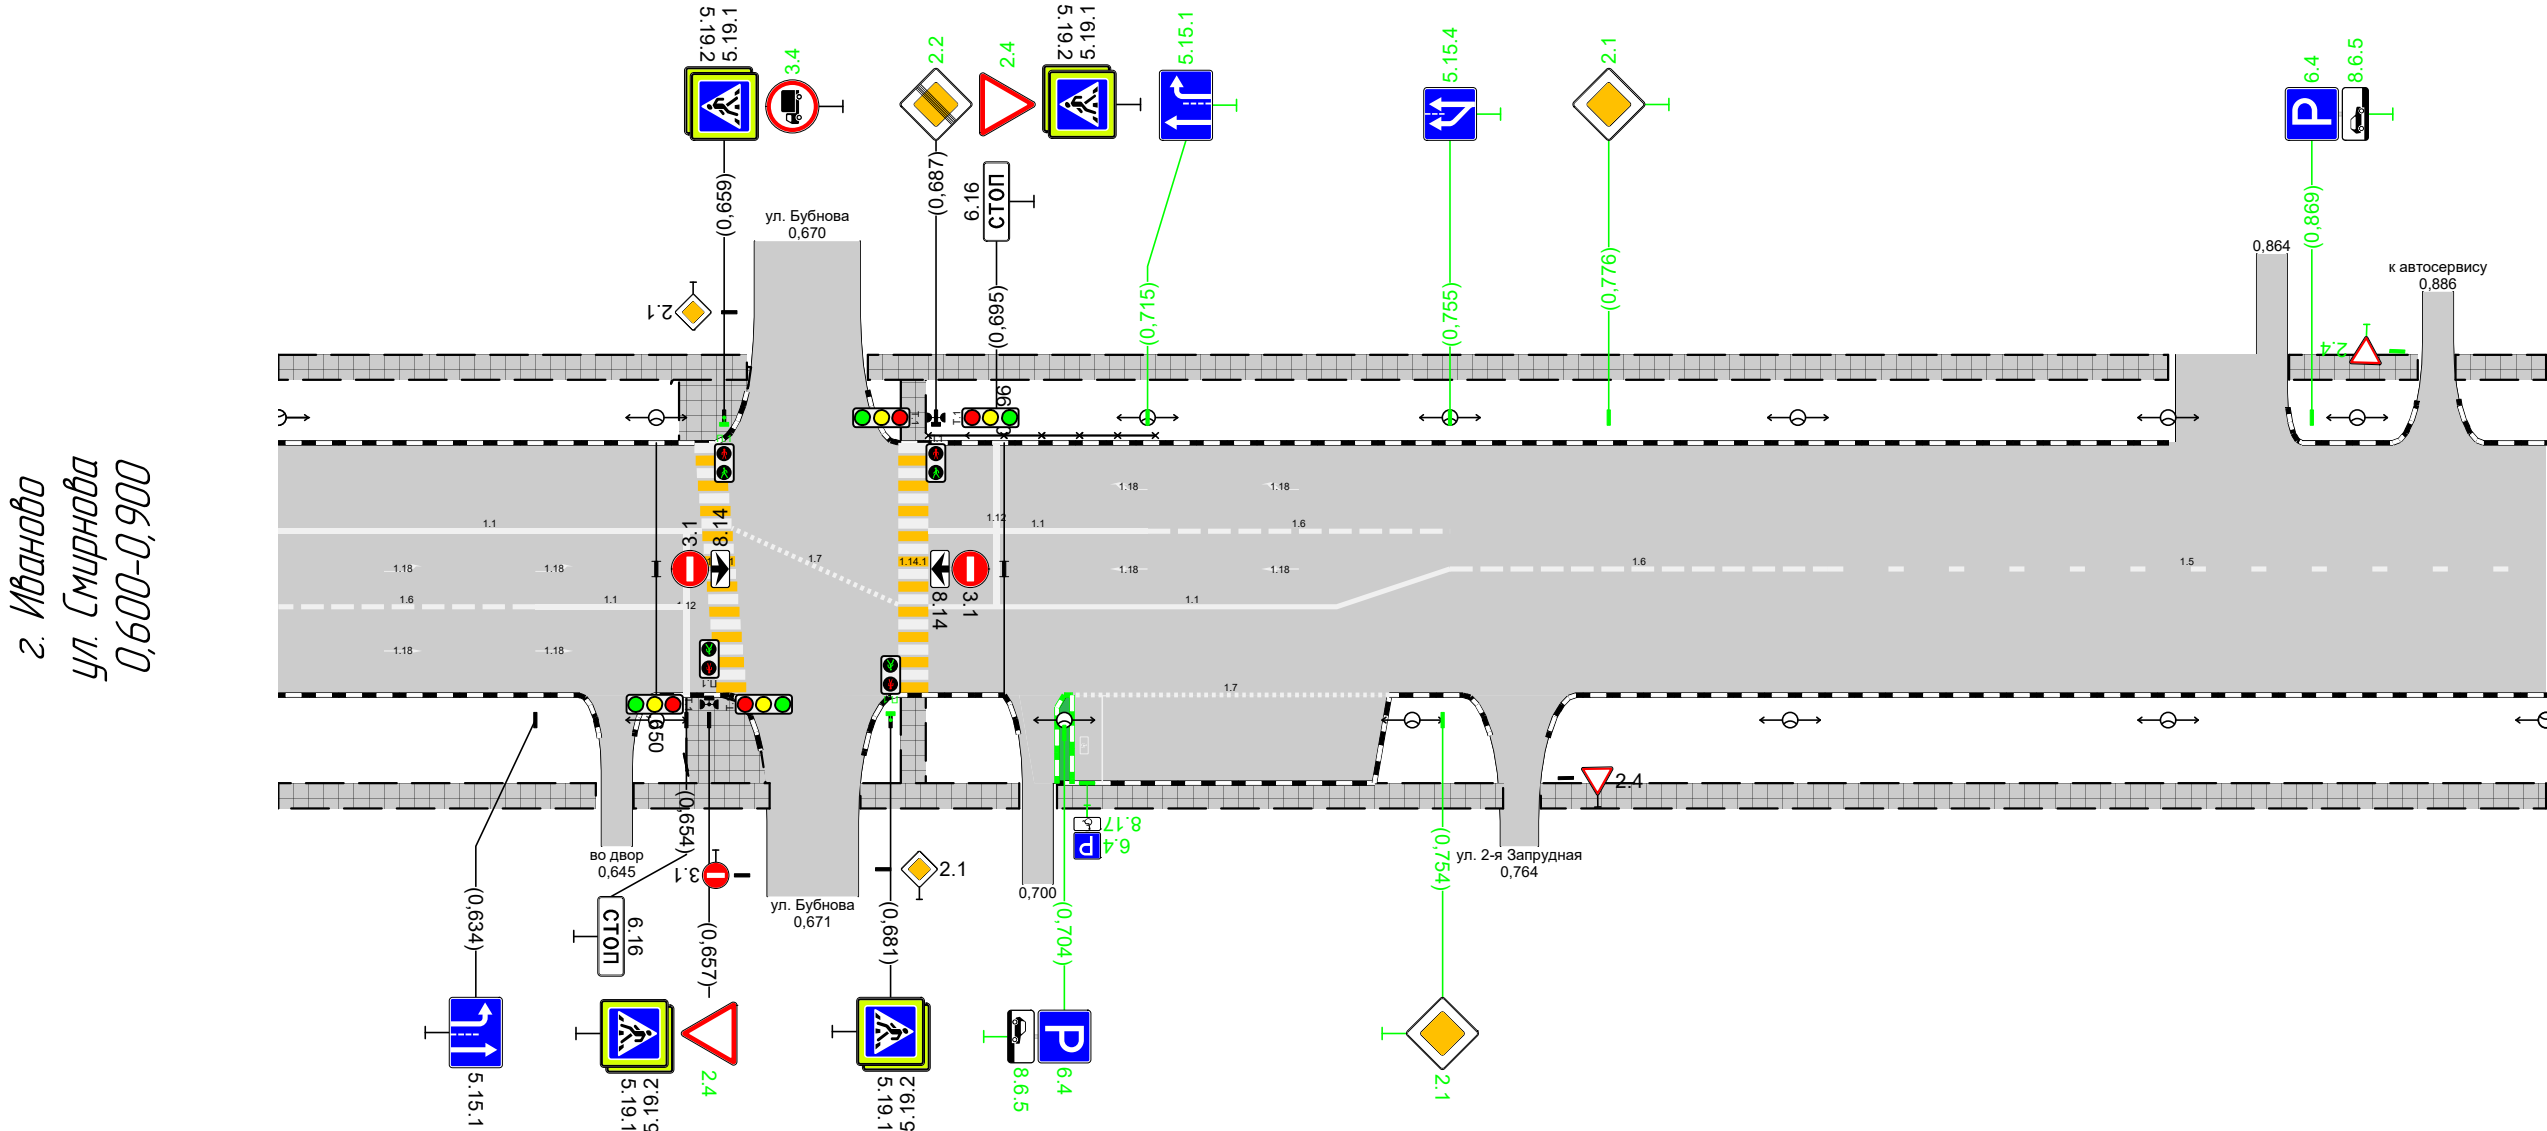

Дорожная разметка справа	Осевая линия	16 0,600 - 0,634	11 0,634 - 0,654	17 0,660 - 0,682	11 0,686 - 0,715	16 0,715 - 0,755	16 0,755 - 0,805	15 0,805 - 0,900
		11 0,600 - 0,656			11 0,686 - 0,755			
	1-я от осевой					17 0,705 - 0,747		
Дорожные ограждения и направляющие устройства справа	На разделительной							
	На обочине							
Тротуары справа		0,600 - 0,642, 142 м, а/б	0,647 - 0,665, 118 м, а/б	0,677 - 0,698, 121 м, а/б	0,703 - 0,762, 159 м, а/б		0,767 - 0,900, 133 м, а/б	


Тротуары слева		1500 - 1596, 196 м, а/б								1637 - 1694, 157 м, а/б								1699 - 1759, 160 м, а/б								1764 - 1800, 136 м, а/б			
Дорожные ограждения и направляющие устройства слева	На обочине																												
	На разделительной																												
Дорожная разметка слева	2-я от осевой					117.1 1623 - 1638																							
	1-я от осевой					111 1618 - 1623		12 1623 - 1638		111 1638 - 1648																			
Элементы в плане																													
Продольный профиль																													

г. Иваново
ул. Смирнова
1500-1800

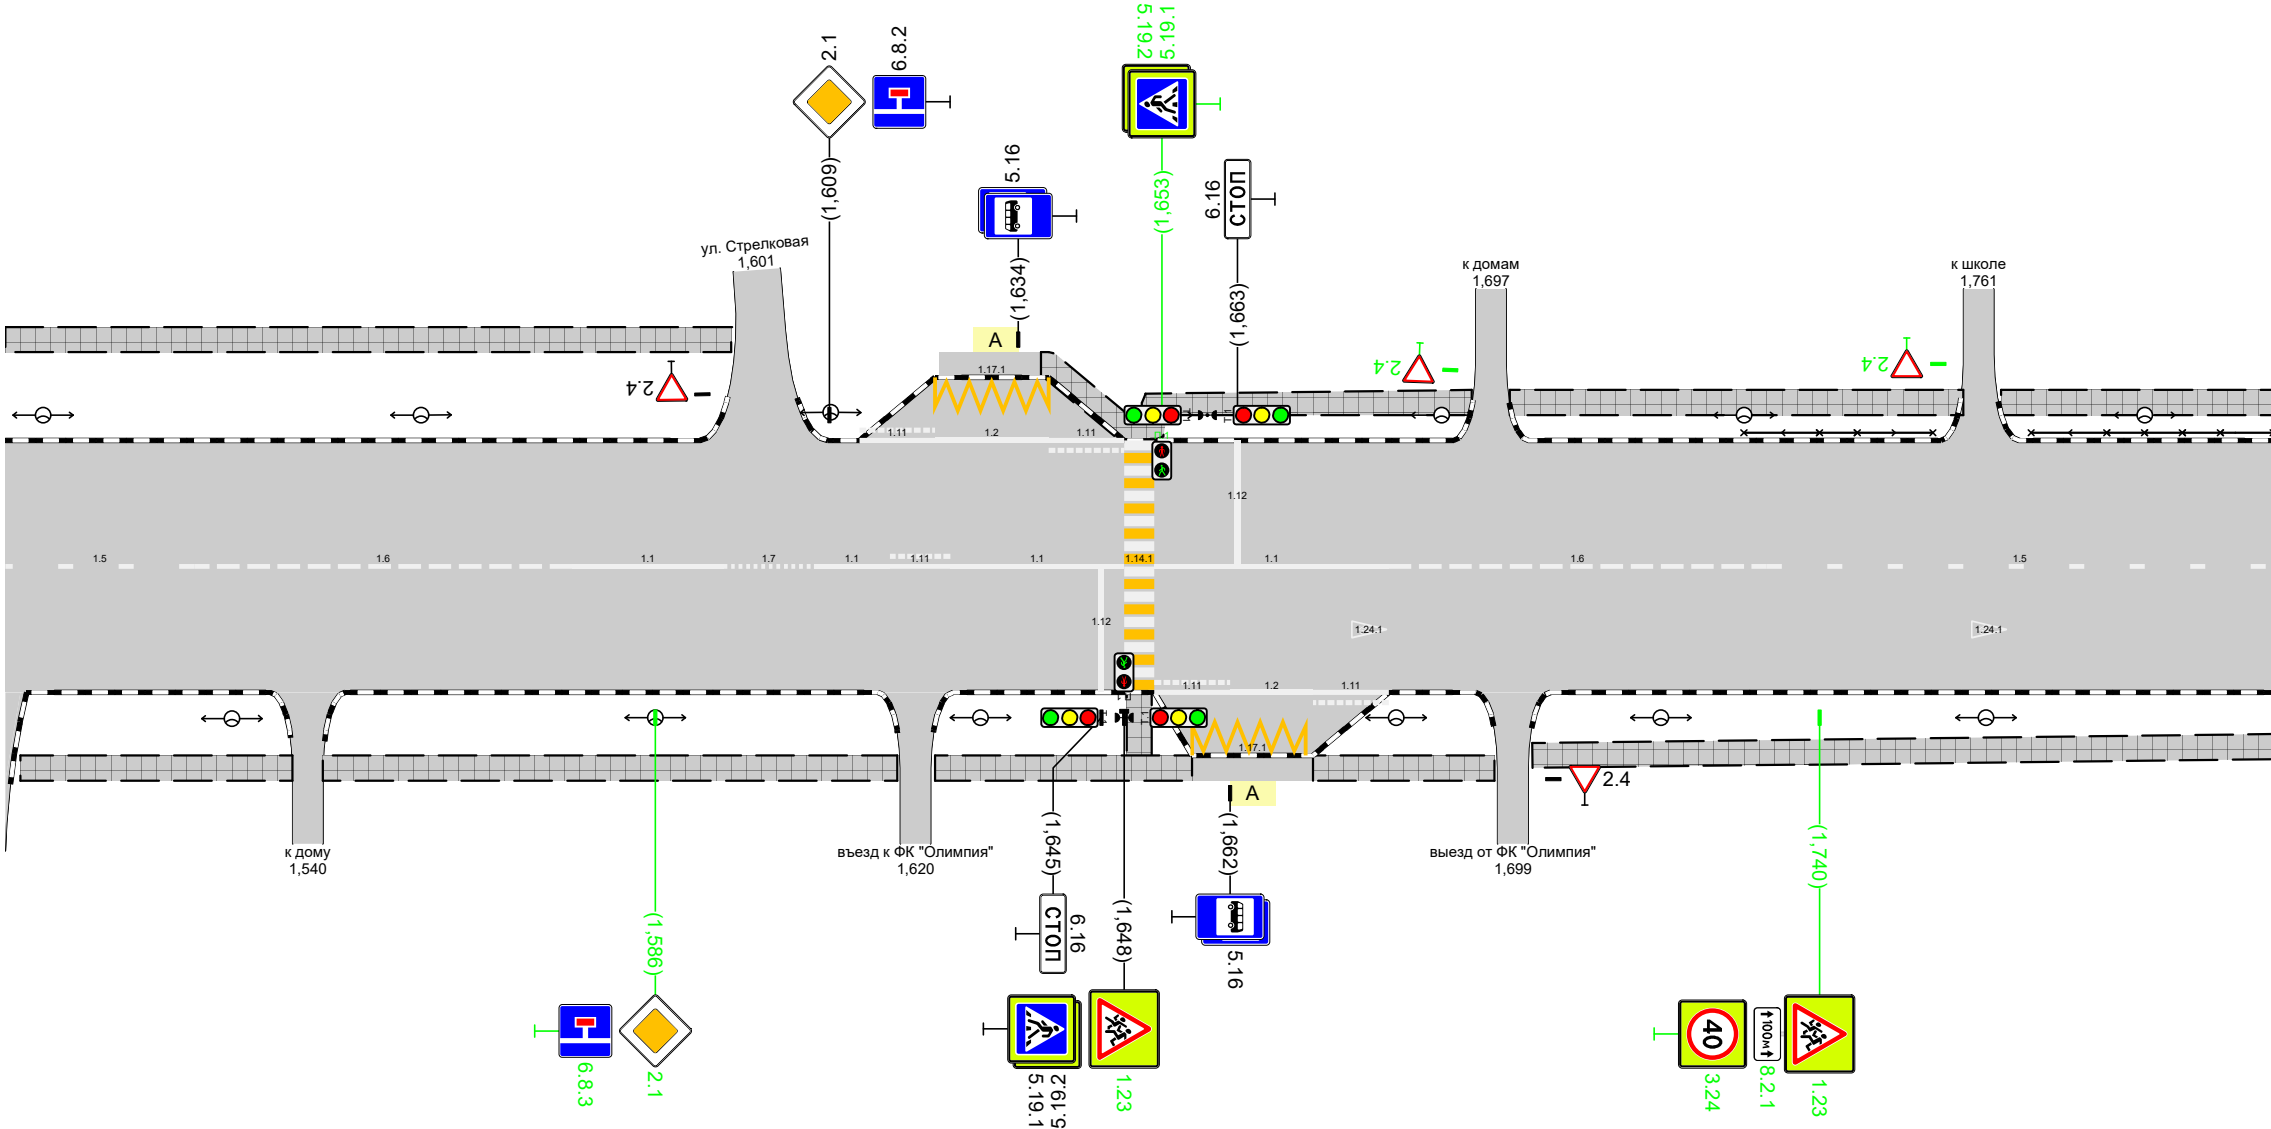


Тротуары слева		2,100 - 2,139, (39 м), а/б		2,139 - 2,196, (57 м), а/б		2,196 - 2,264, (68 м), а/б			2,272 - 2,365, (92 м), а/б			2,377 - 2,400, (23 м), а/б
Дорожные ограждения и направляющие устройства слева	На обочине	опл-д 2,101 - 2,133		МО (46) 2,138 - 2,197								
				опл-д 2,138 - 2,197								
	На разделительной											
Дорожная разметка слева		14 2,100 - 2,262					14 2,274 - 2,363					14 2,377 - 2,400
Элементы в плане						2,257	R=221, L=166					
Продольный профиль		R=5535, L=689										

г. Иванова
ул. Смирнова
2,100-2,400

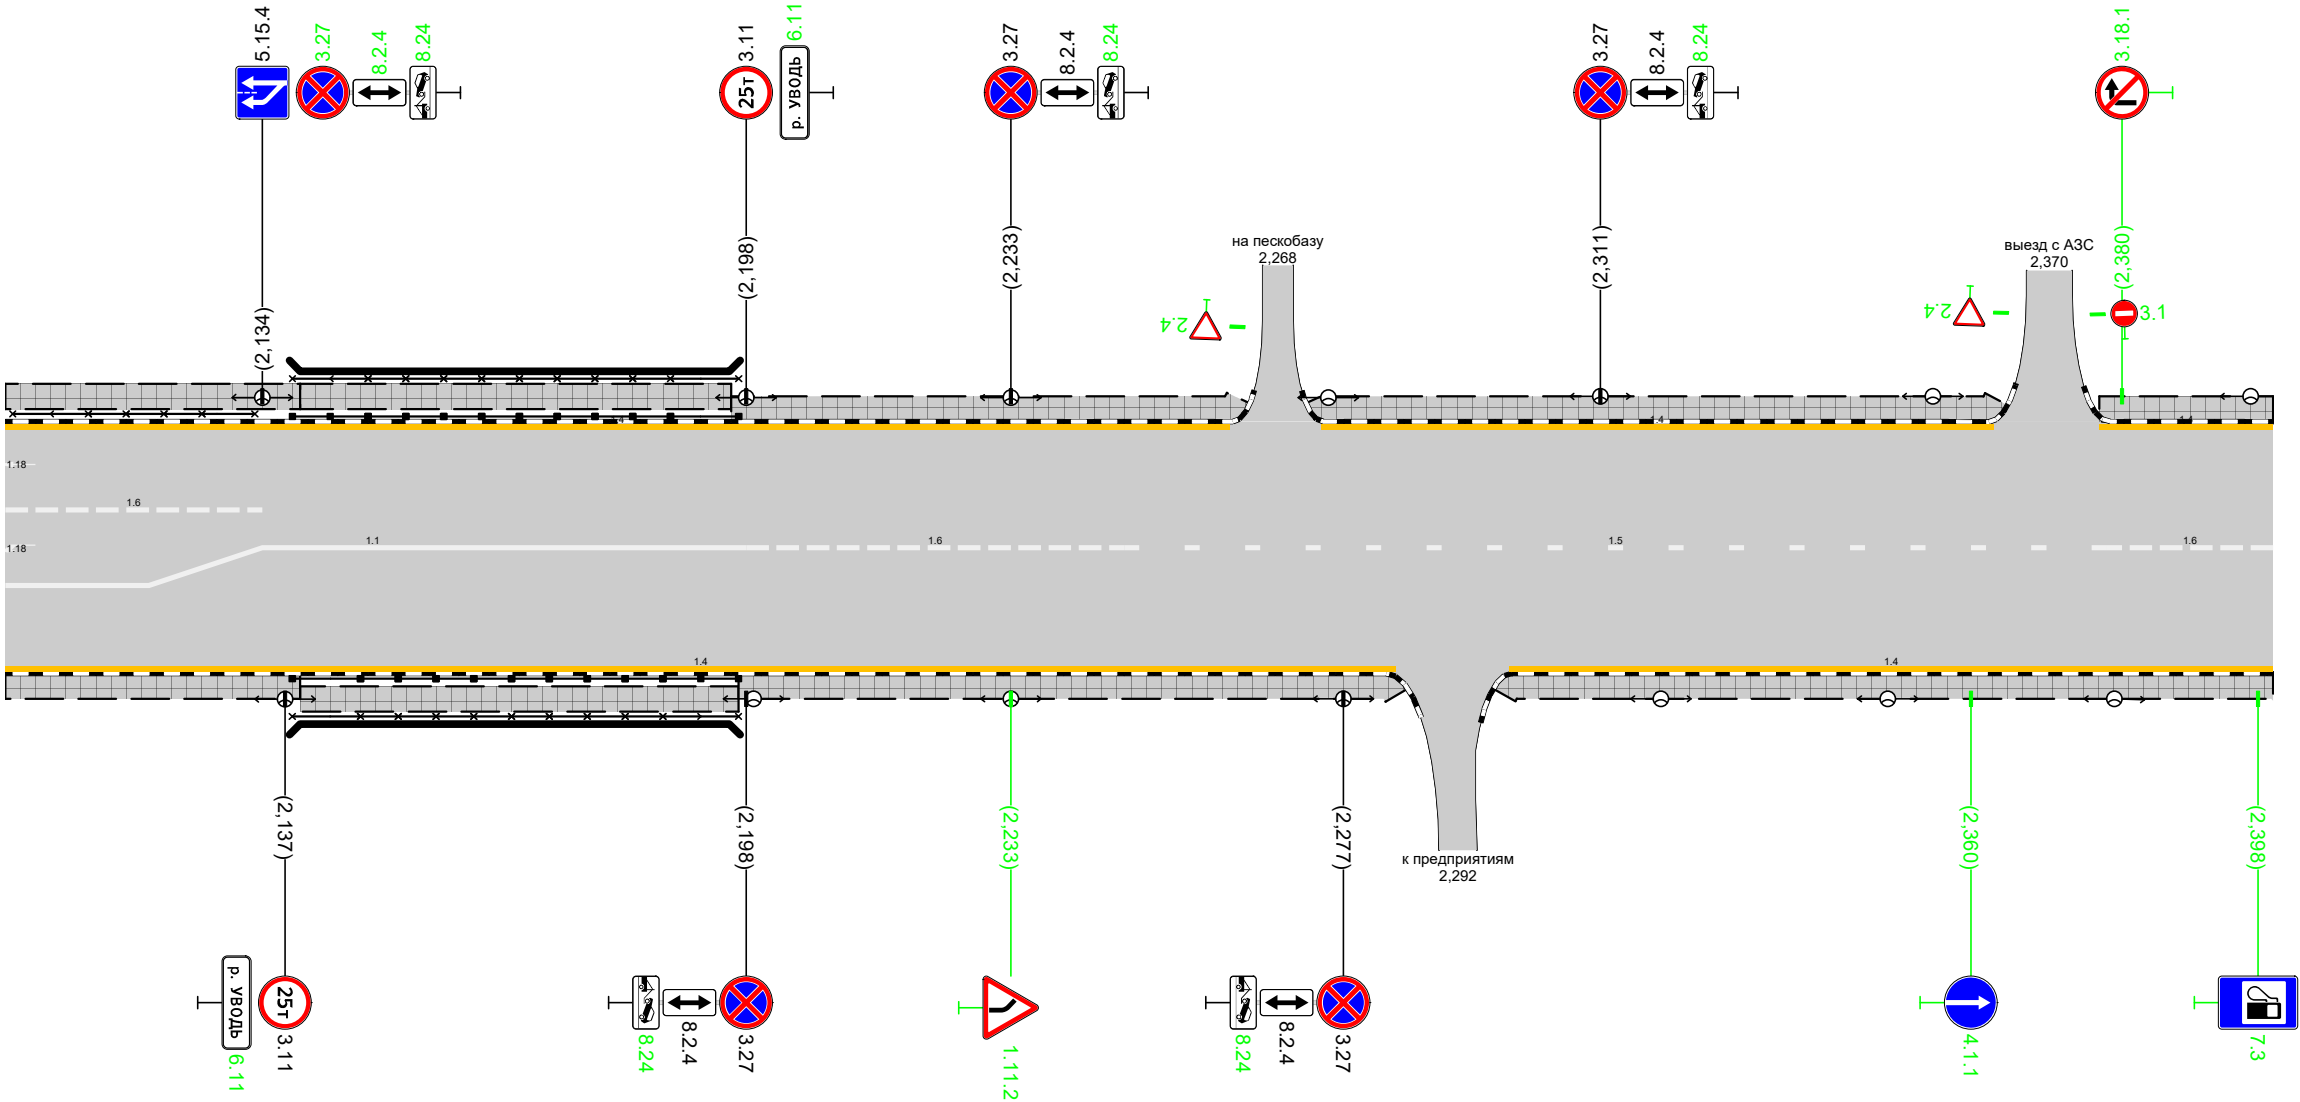

Тротуары слева		2,400 - 2,405, 5 м, а/б	2,422 - 2,435, 13 м, а/б	2,435 - 2,482, 47 м, а/б	2,482 - 2,617, 135 м, а/б	
Дорожные ограждения и направляющие устройства слева	На обочине			МО (Уб) 2,436 - 2,481		
	На разделительной			ОПО-Д 2,436 - 2,481		
Дорожная разметка слева		14 2,400 2,405		14 2,424 - 2,611		
Элементы в плане		R=221, L=166	2,423			
Продольный профиль			R=5535, L=689	2,462	R=5504, L=197	

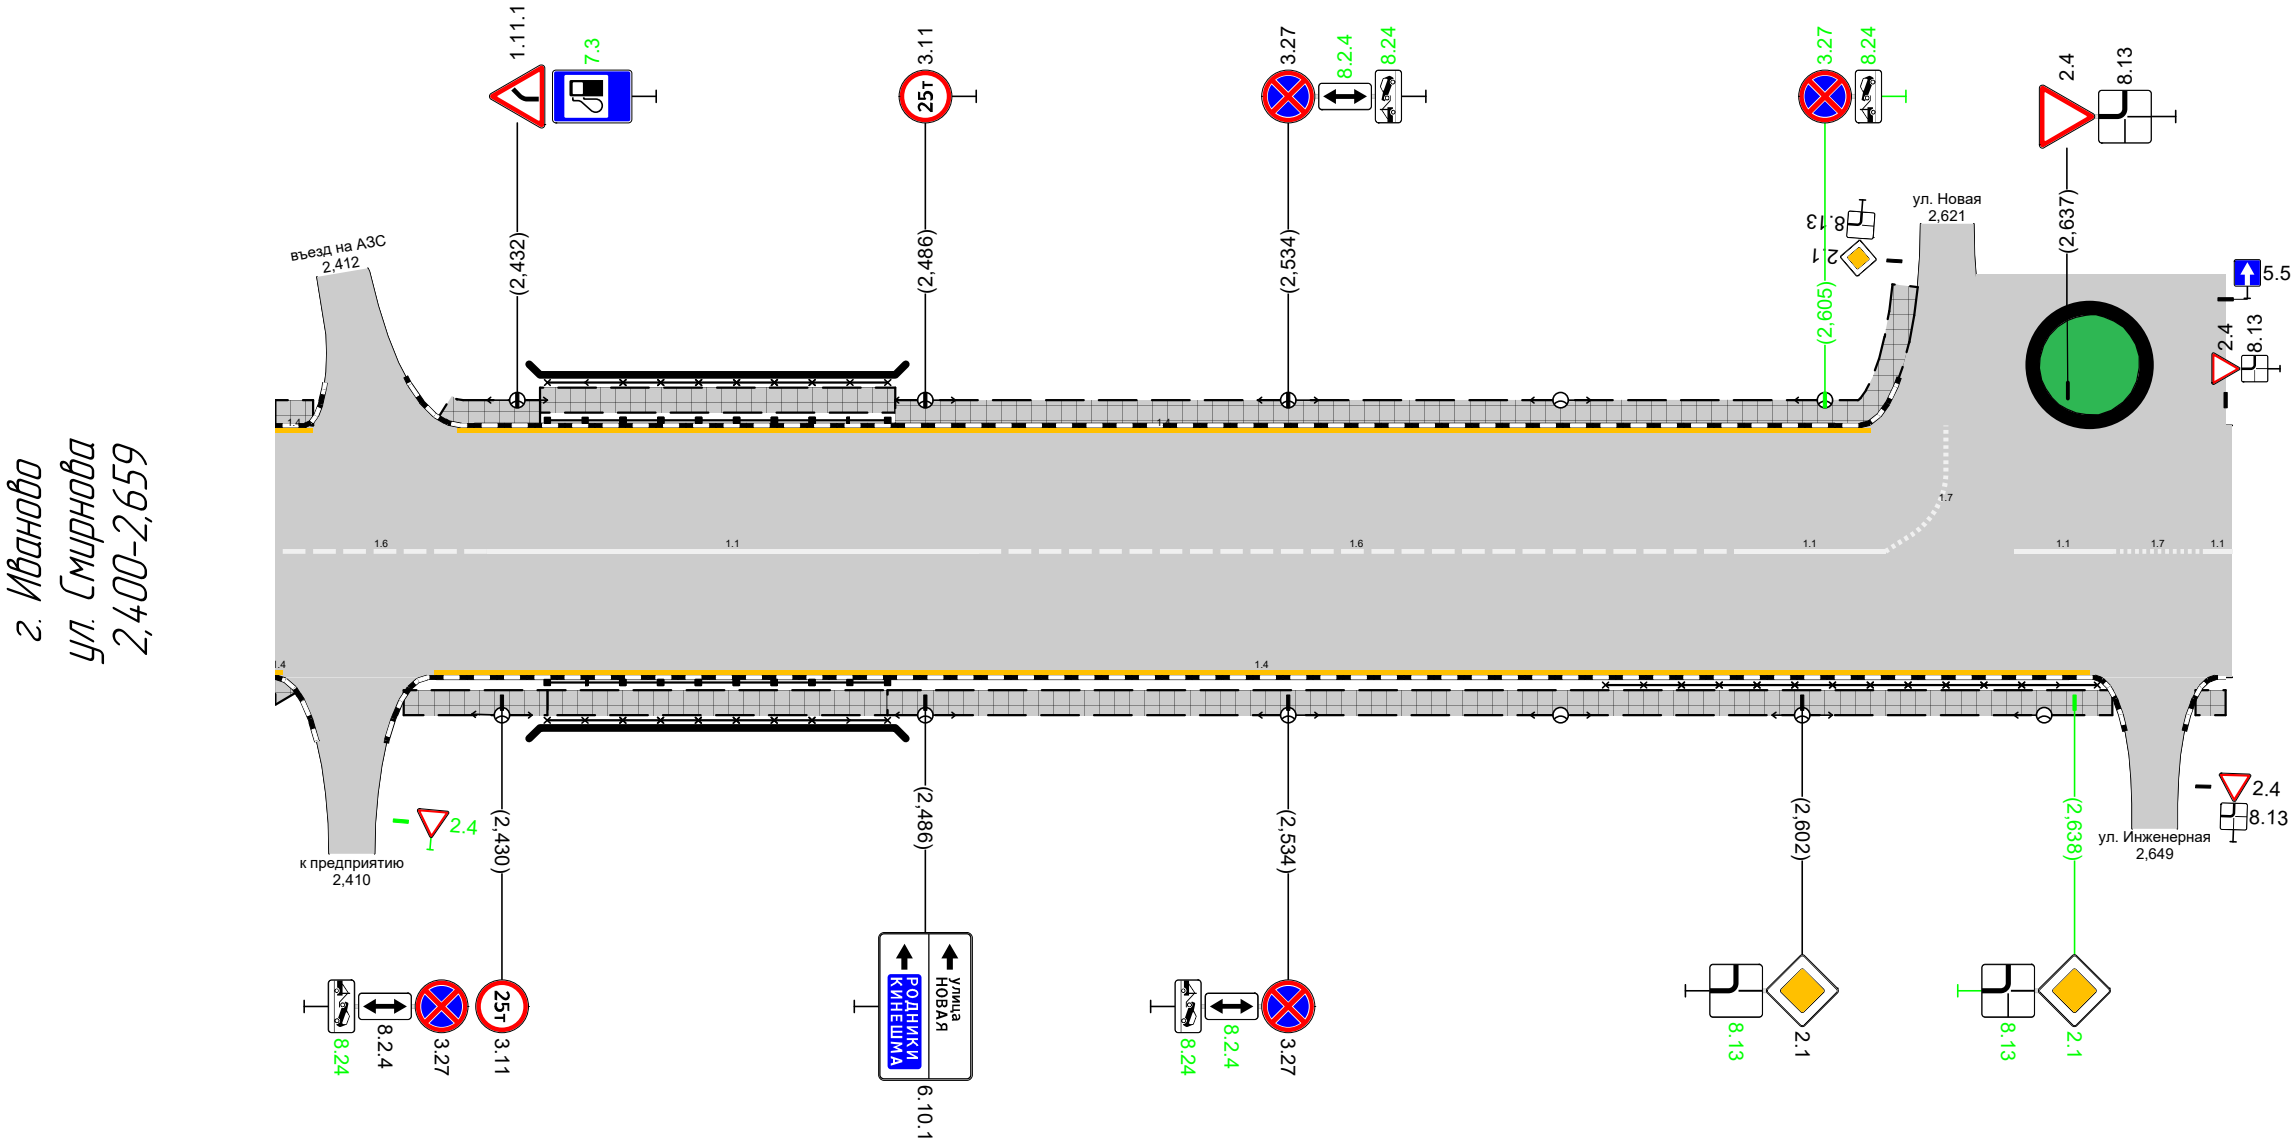

Дорожная разметка справа	Осевая линия	16 2,400 - 2,428	11 2,428 - 2,493	16 2,493 - 2,593	11 2,593 - 2,613	11 2,630 - 2,643	17 2,643 - 2,655	17 2,655 - 2,659
	1-я от осевой	2,400 2,401		14 2,421 - 2,640				
Дорожные ограждения и направляющие устройства справа	На разделительной							
	На обочине		МО (Уб) 2,436 - 2,481		ОПО-Д 2,576 - 2,641			
Тротуары справа		2,400 - 2,403, 3 м, а/б	2,417 - 2,436, 19 м, а/б	2,436 - 2,481, 45 м, а/б	2,481 - 2,643, 162 м, а/б		2,654 - 2,658, 4 м, а/б	