


Тротуары слева		0,002 - 0,074, 172 м, а/б		0,079 - 0,130, 151 м, а/б		0,135 - 0,164, 129 м, а/б		0,230 - 0,250, 120 м, а/б		0,256 - 0,300, 144 м, а/б	
Дорожные ограждения и направляющие устройства слева	На обочине										
	На разделительной										
Дорожная разметка слева	3-я от осевой	17 0,028 - 0,065		17 0,092 - 0,123							
	2-я от осевой	11 0,002 - 0,033		16 0,033 - 0,083		15 0,083 - 0,161				1171 0,246 - 0,259	
	1-я от осевой	11 0,002 - 0,033		16 0,033 - 0,083		15 0,083 - 0,161		111 0,232 - 0,247		12 0,247 - 0,260	111 0,260 - 0,275
Элементы в плане											
Продольный профиль		R=6952, L=195									
		R=11040, L=583									


г. Иваново
ул. Якова Гарелина
0,000-0,300

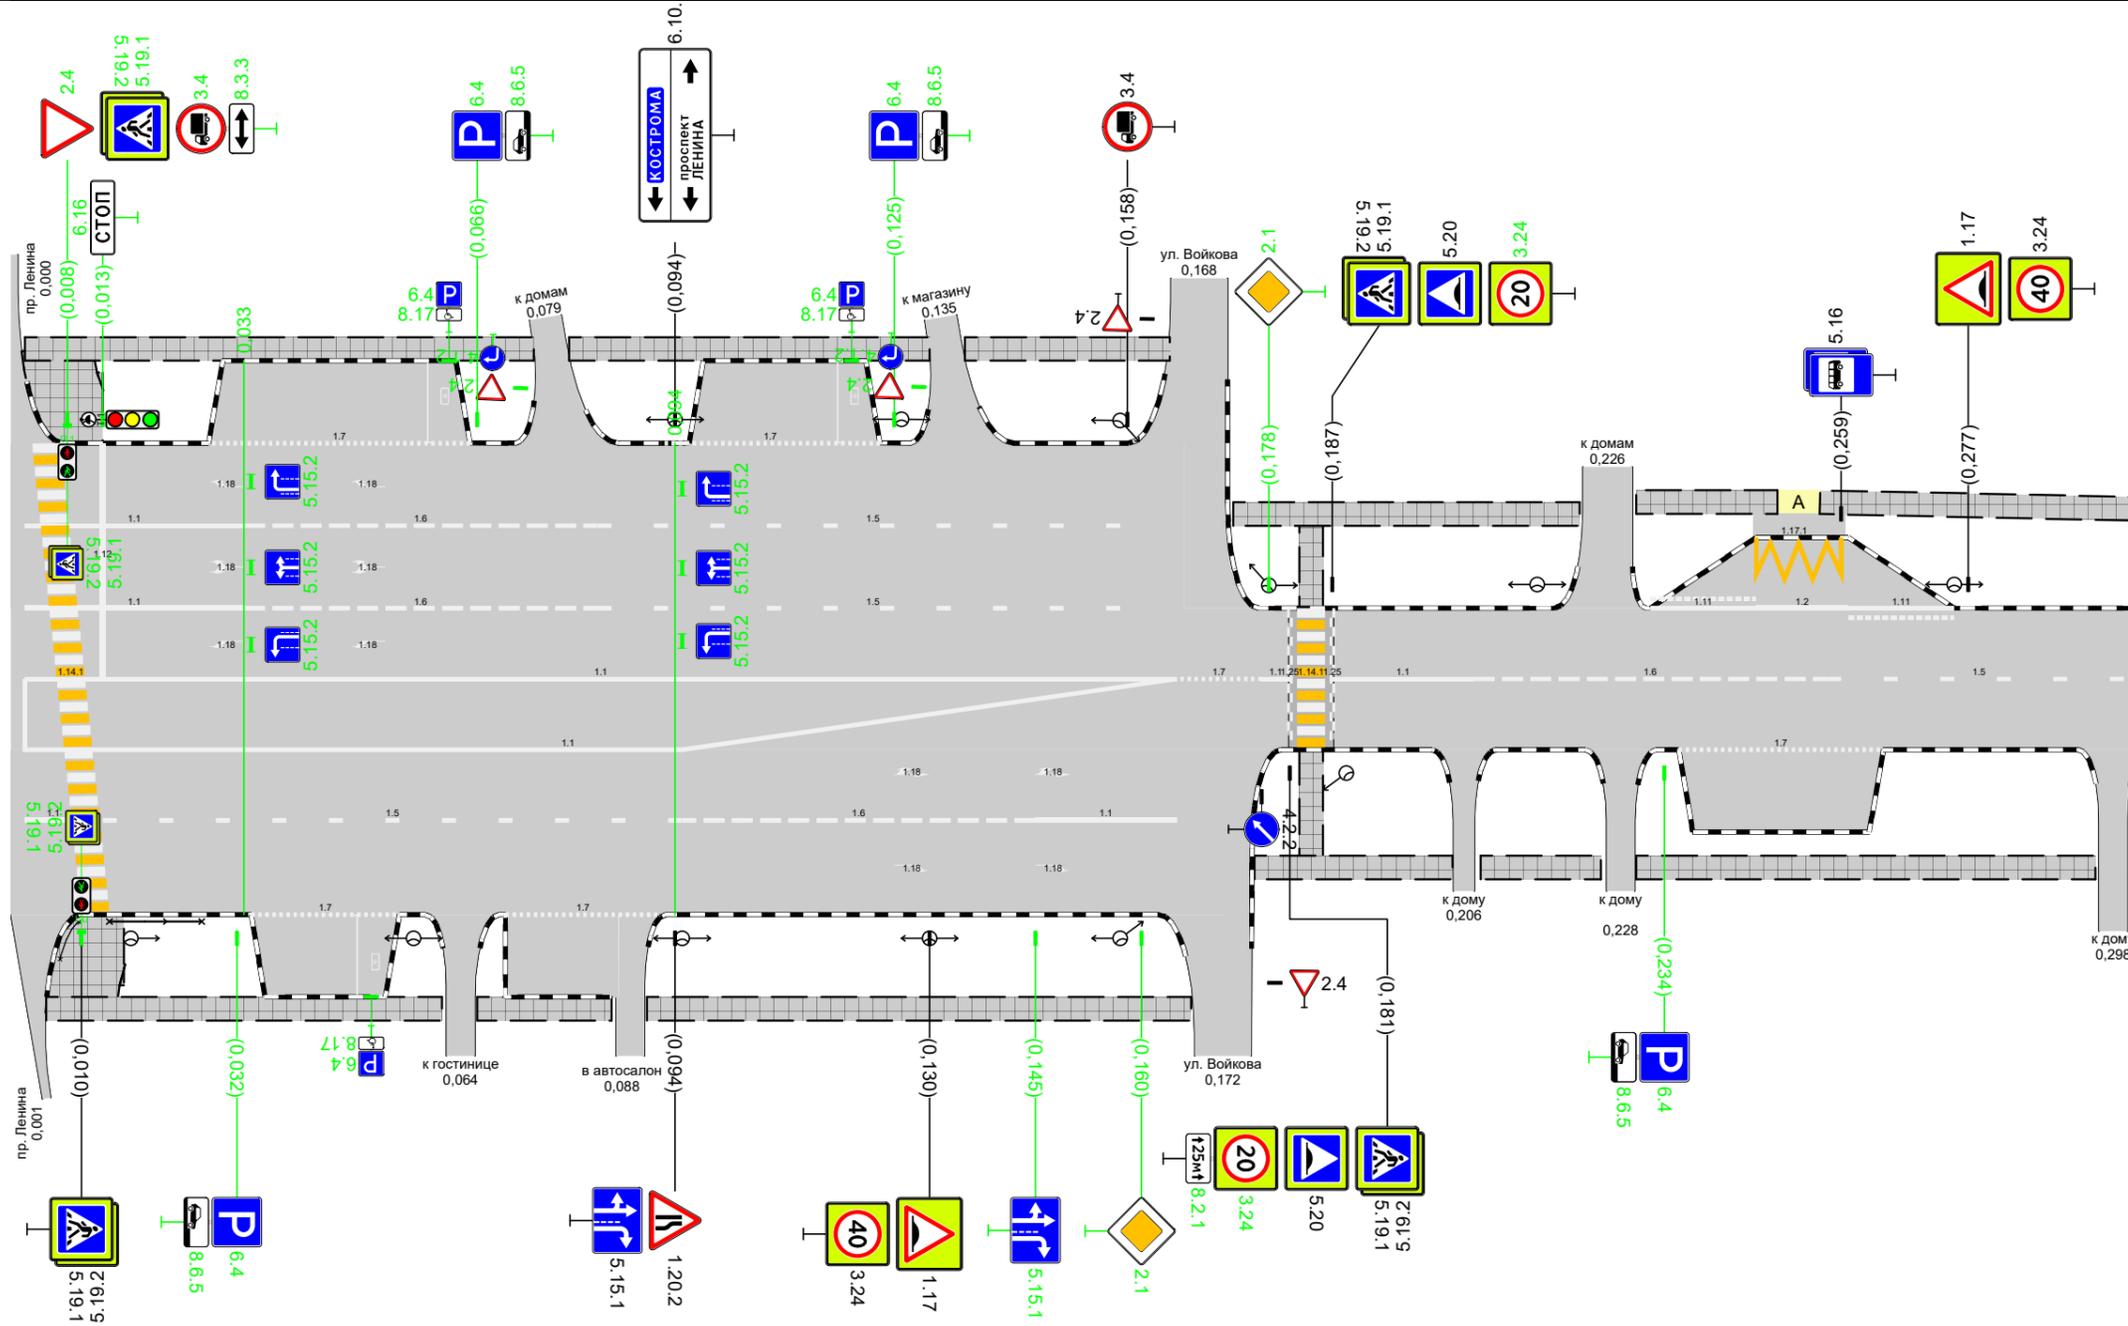

Дорожная разметка справа	Осевая линия	11 0,002 - 0,165		17 0,165 - 0,177		11 0,187 - 0,207		16 0,207 - 0,257		15 0,257 - 0,300		
	1-я от осевой	11 0,002 - 0,095								17 0,236 - 0,265		
	2-я от осевой	11 0,002 0,010	15 0,013 - 0,095		16 0,095 - 0,145		11 0,145 - 0,165					
3-я от осевой	17 0,034 - 0,055		17 0,070 - 0,092									
Дорожные ограждения и направляющие устройства справа	На разделительной											
	На обочине	ОПО-Д 0,014 - 0,027										
Тротуары справа		0,005 - 0,061, 156 м, а/б		0,066 - 0,085, 119 м, а/б		0,090 - 0,167, 177 м, а/б		0,176 - 0,204, 128 м, а/б		0,208 - 0,225, 117 м, а/б		0,230 - 0,295, 165 м, а/б

Тротуары слева		0,300 - 0,337, 137 м, а/б	0,342 - 0,408, 166 м, а/б	0,424 - 0,460, 136 м, а/б	0,465 - 0,600, 135 м, а/б
Дорожные ограждения и направляющие устройства слева	На обочине				
	На разделительной				
Дорожная разметка слева					17 0,472 - 0,494
Элементы в плане					
Продольный профиль					
R=11040, L=583					


г. Иваново
 ул. Якова Гарелина
 0,300-0,600

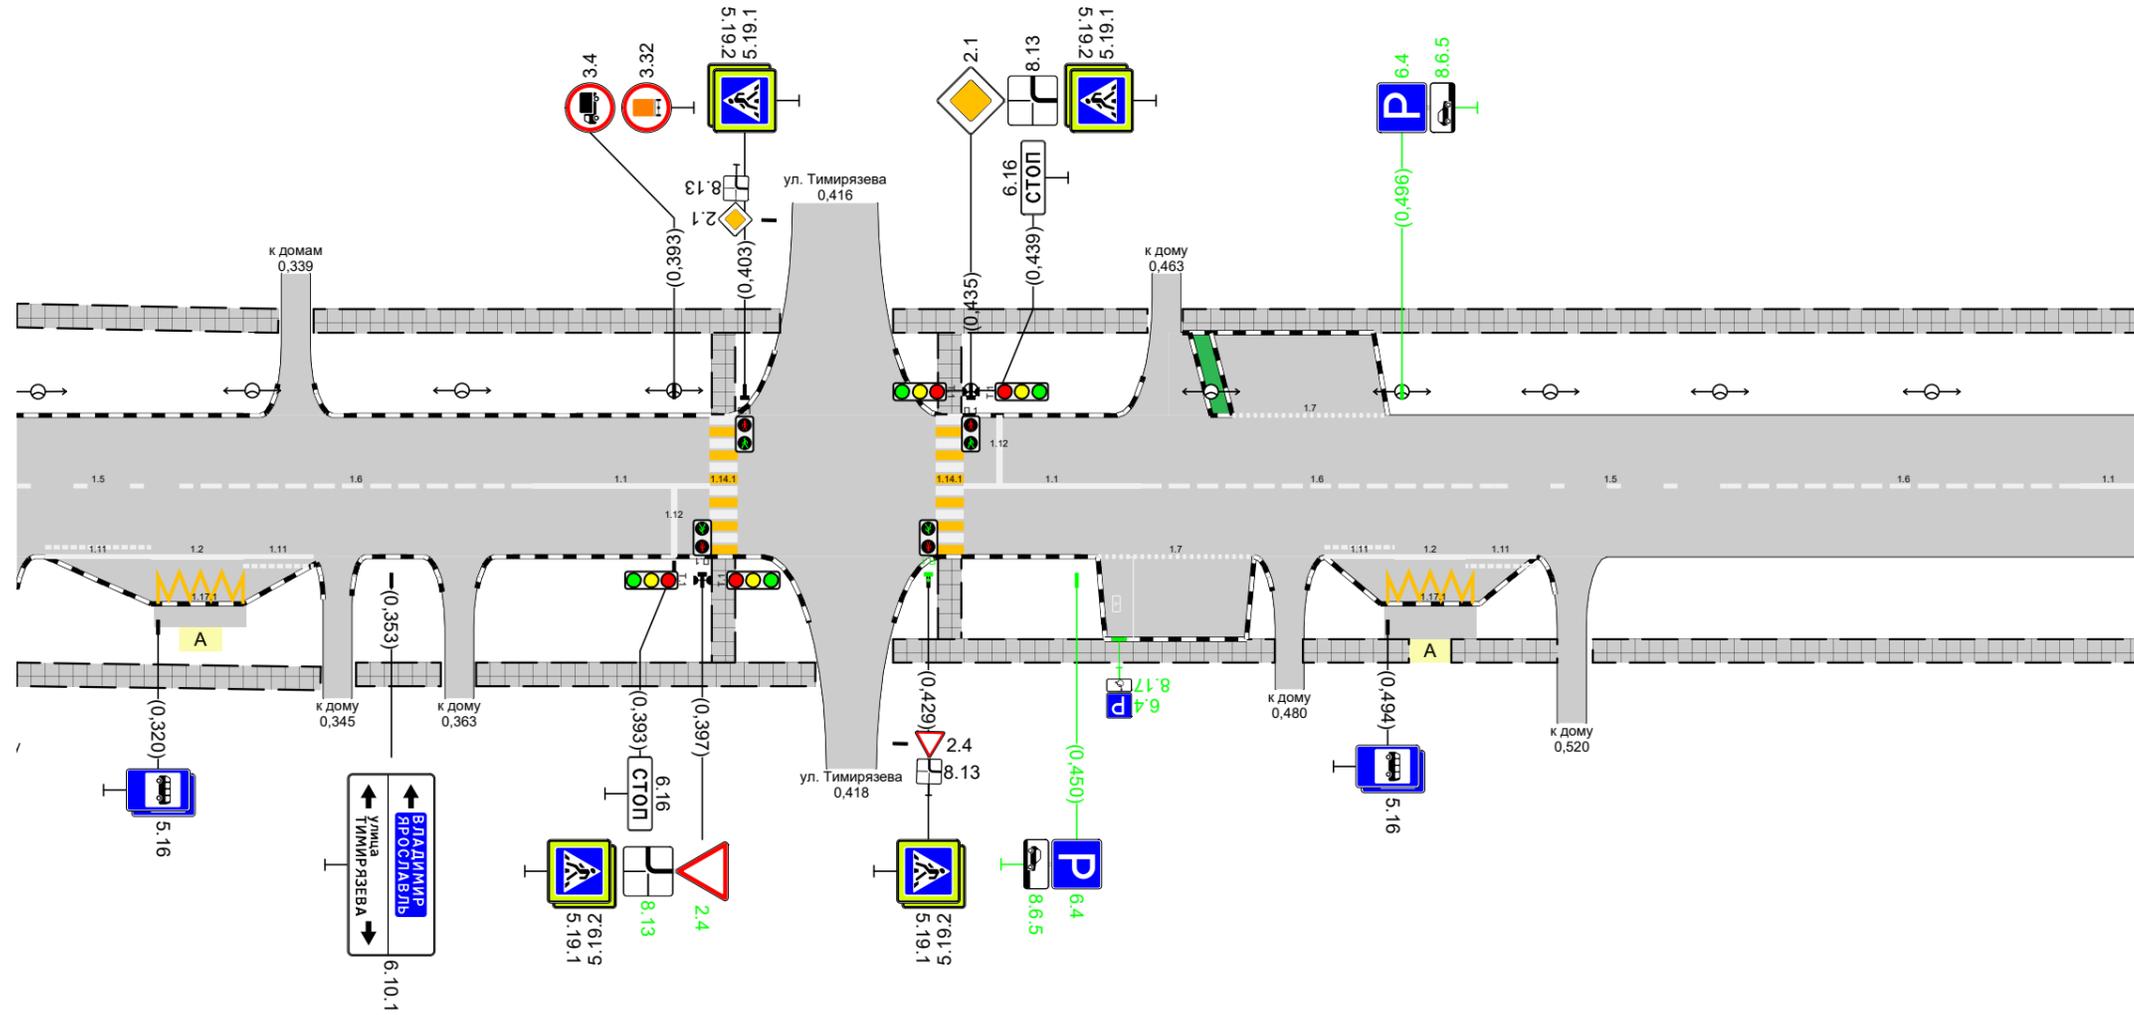

Дорожная разметка справа	Осевая линия	15 0,300 - 0,323	16 0,323 - 0,373	11 0,373 - 0,398	11 0,434 - 0,459	16 0,459 - 0,509	15 0,509 - 0,542	16 0,542 - 0,592	11 0,592 - 0,600
	1-я от осевой	111 0,304 - 0,319	12 0,319 - 0,332	111 0,332 - 0,342		17 0,453 - 0,475	111 0,485 - 0,495	12 0,495 - 0,505	111 0,505 - 0,515
	2-я от осевой		1171 0,320 - 0,333					1171 0,494 - 0,507	
Дорожные ограждения и направляющие устройства справа	На разделительной								
	На обочине								
Тротуары справа		0,300 - 0,343, 143 м, а/б	0,348 - 0,360, 112 м, а/б	0,365 - 0,413, 148 м, а/б	0,424 - 0,478, 154 м, а/б	0,482 - 0,497, 15 м, а/б	0,503 - 0,518, 15 м, а/б	0,523 - 0,600, 177 м, а/б	

Тротуары слева		0,600 - 0,662, 162 м, а/б	0,666 - 0,769, 103 м, а/б	0,775 - 0,793, 18 м, а/б	0,799 - 0,900, 101 м, а/б
Дорожные ограждения и направляющие устройства слева	На обочине				
	На разделительной				
Дорожная разметка слева	2-я от осевой				1171 0,765 - 0,778
	1-я от осевой	111 0,757 - 0,767	12 0,767 0,777	111 0,777 0,787	
Элементы в плане		R=182, L=93			
Продольный профиль		R=11040, L=583			R=24500, L=389


г. Иваново
ул. Якова Гарелина
0,600-0,900

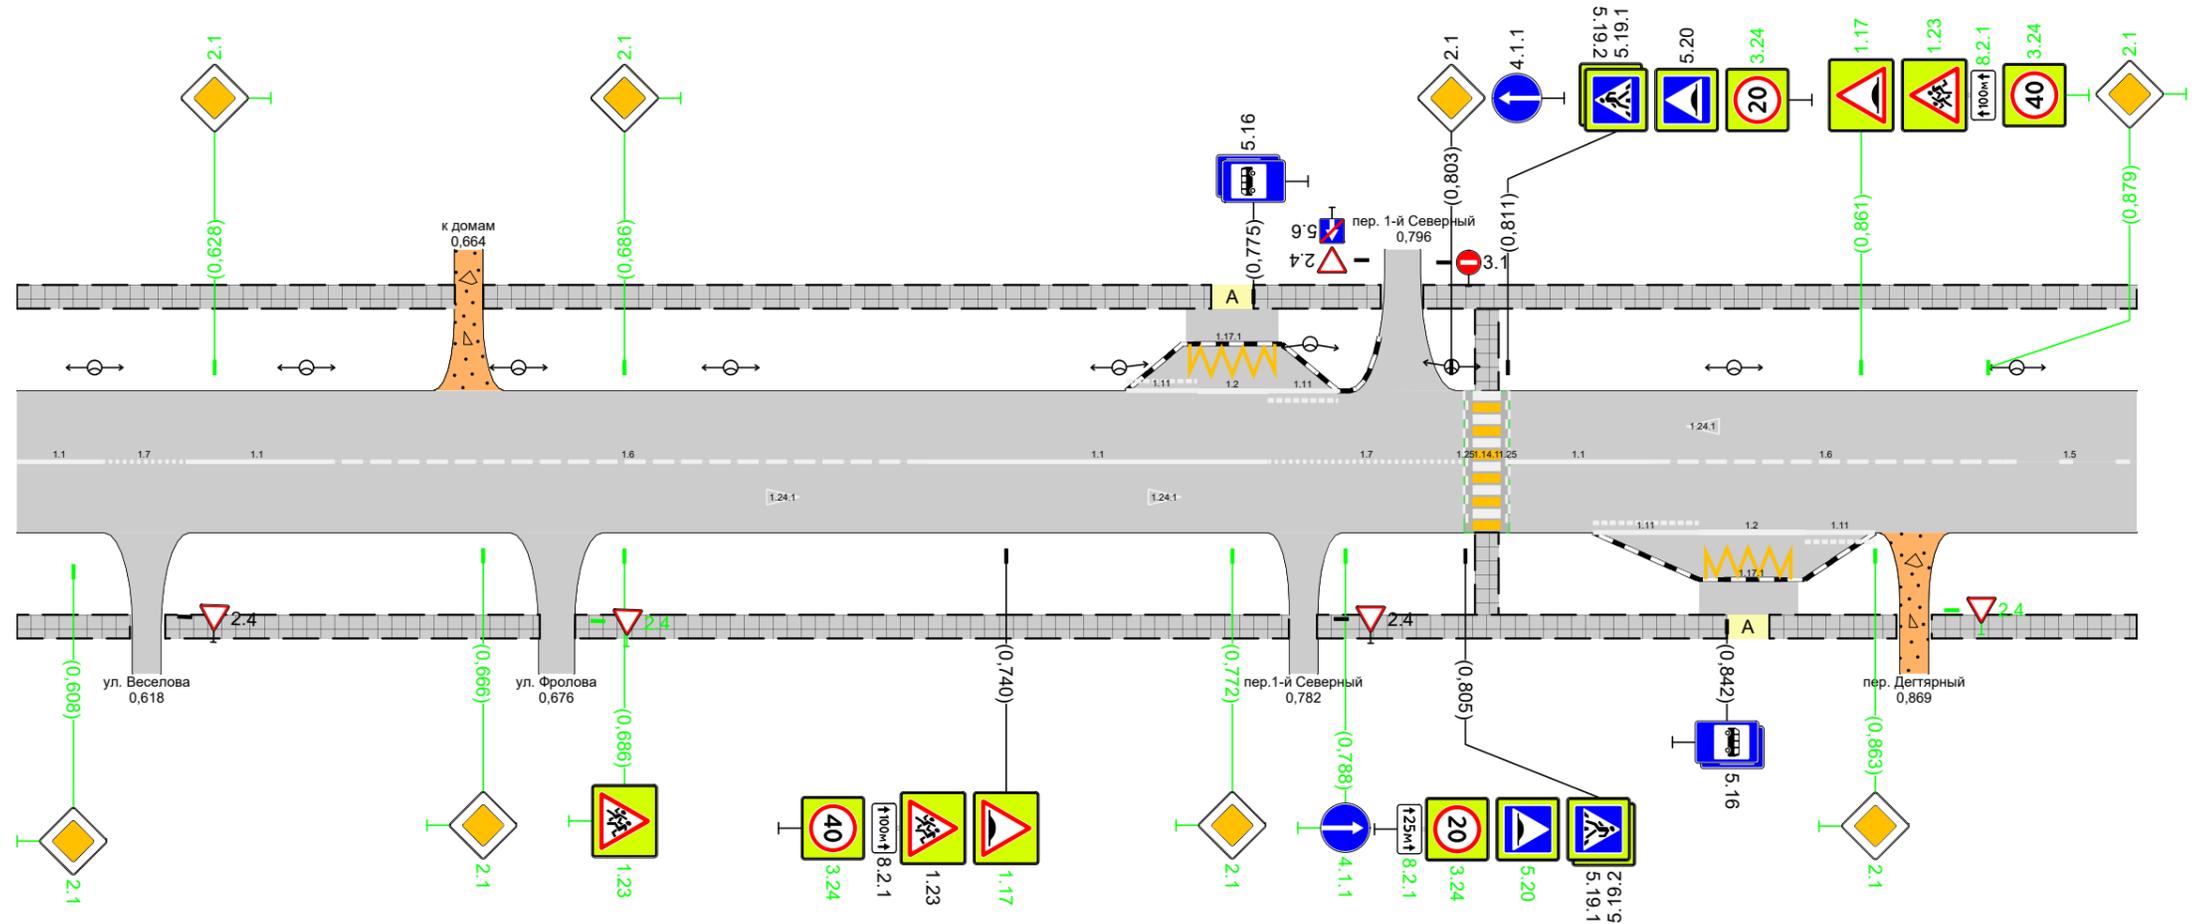

Дорожная разметка справа	Осевая линия	11 0,600 - 0,612	17 0,612 - 0,624	11 0,624 - 0,644	16 0,644 - 0,729	11 0,729 - 0,777	17 0,777 - 0,805	11 0,811 - 0,831	16 0,831 - 0,881	15 0,881 - 0,900		
	1-я от осевой									111 0,823 - 0,838	12 0,838 - 0,853	111 0,853 - 0,863
	2-я от осевой									1171 0,839 - 0,852		
Дорожные ограждения и направляющие устройства справа	На разделительной											
	На обочине											
Тротуары справа		0,600 - 0,616, 16 м, а/б	0,621 - 0,674, 153 м, а/б	0,679 - 0,780, 101 м, а/б	0,784 - 0,842, 158 м, а/б	0,848 - 0,866, 18 м, а/б	0,871 - 0,900, 129 м, а/б					

Тротуары слева		0,900 - 1,030, (130 м), а/б	1,036 - 1,172, (136 м), а/б	1,177 - 1,193, (16 м), а/б	1,199 - 1,200, (1 м), а/б	
Дорожные ограждения и направляющие устройства слева	На обочине					
	На разделительной					
Дорожная разметка слева						
Элементы в плане						
Продольный профиль		R=24500, L=389			1,167	R=20189, L=389


г. Иваново
ул. Якова Гарелина
0,900-1,200

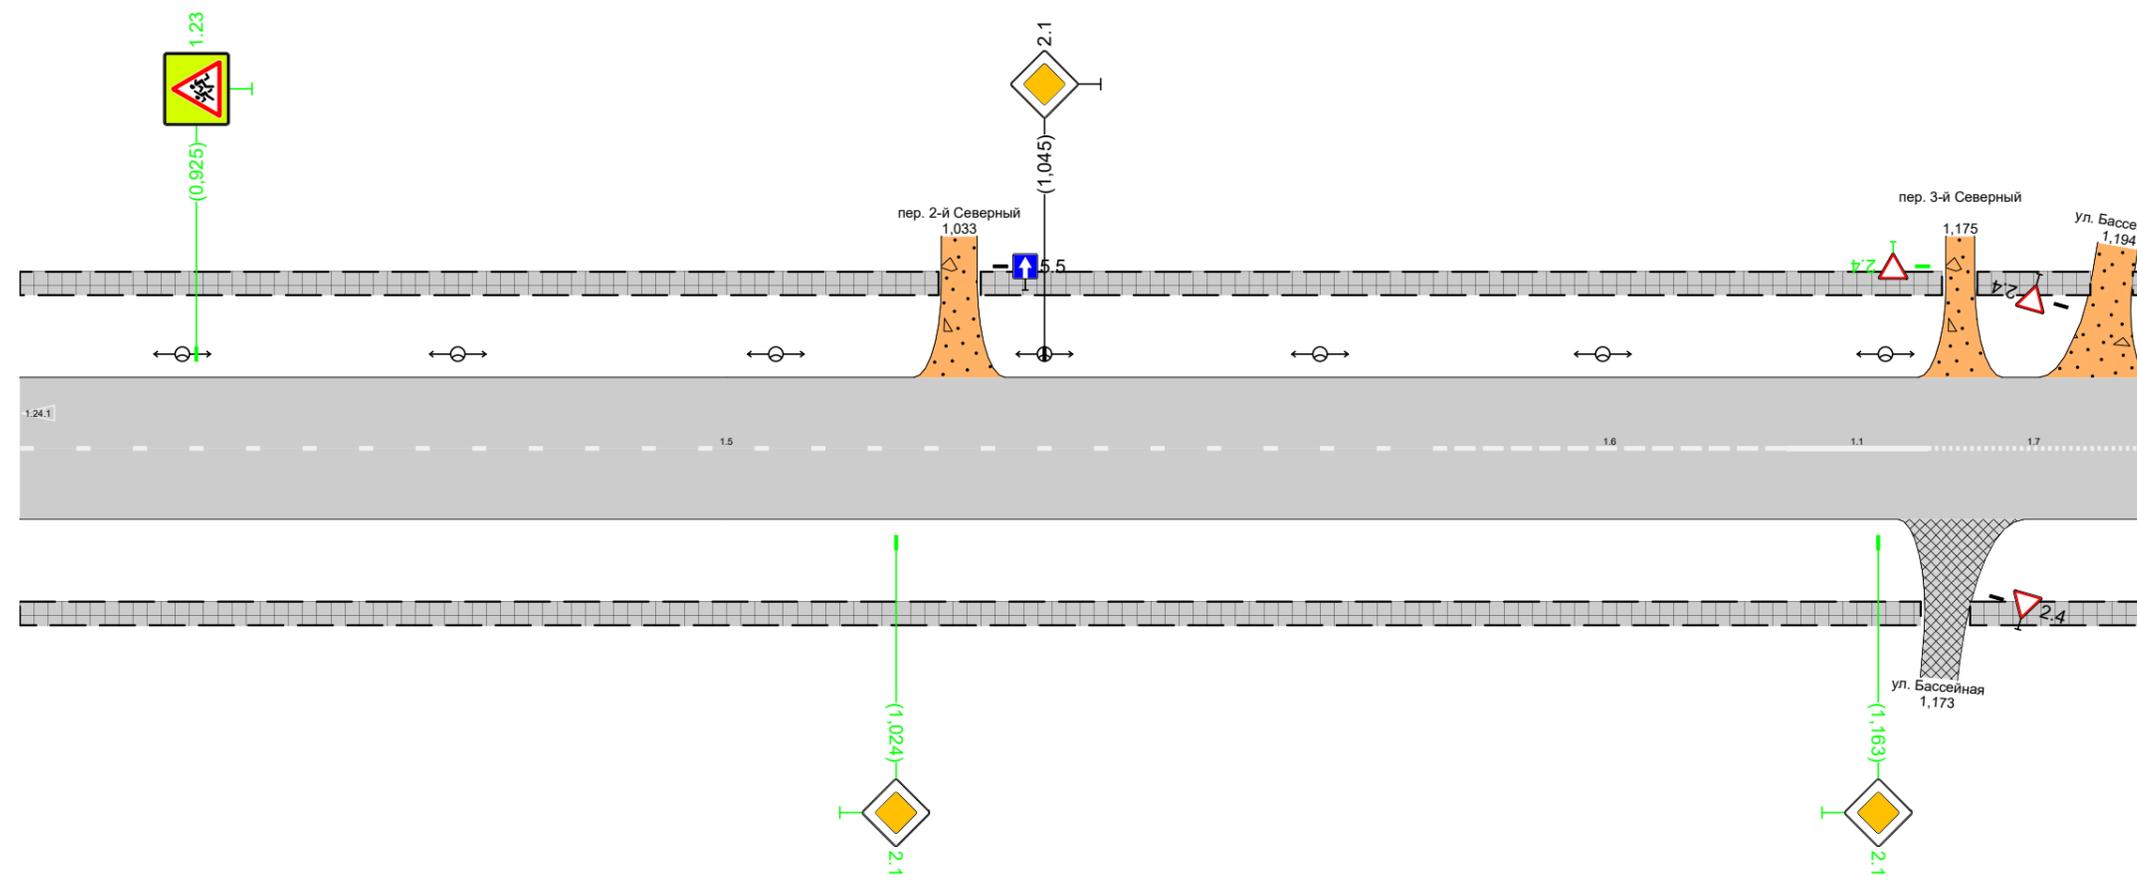

Дорожная разметка справа		15 0,900 - 1,100	16 1,100 - 1,150	11 1,150 - 1,170	17 1,170 - 1,200
Дорожные ограждения и направляющие устройства справа	На разделительной				
	На обочине				
Тротуары справа		0,900 - 1,169, (269 м), а/б			1,176 - 1,200, (24 м), а/б

Тротуары слева		1,200 - 1,307, (107 м), а/б			1,310 - 1,327, (17 м), а/б			1,339 - 1,482, (143 м), а/б			1,485 - 1,500, (15 м), а/б		
Дорожные ограждения и направляющие устройства слева	На обочине												
	На разделительной												
Дорожная разметка слева	2-я от осевой				1171 1,327 - 1,340								
	1-я от осевой	111 1,316 - 1,326		12 1,326 - 1,340		111 1,340 - 1,350							
Элементы в плане												R=136, L=126	
Продольный профиль												R=20189, L=389	


г. Иваново
ул. Якова Гарелина
1,200-1,500

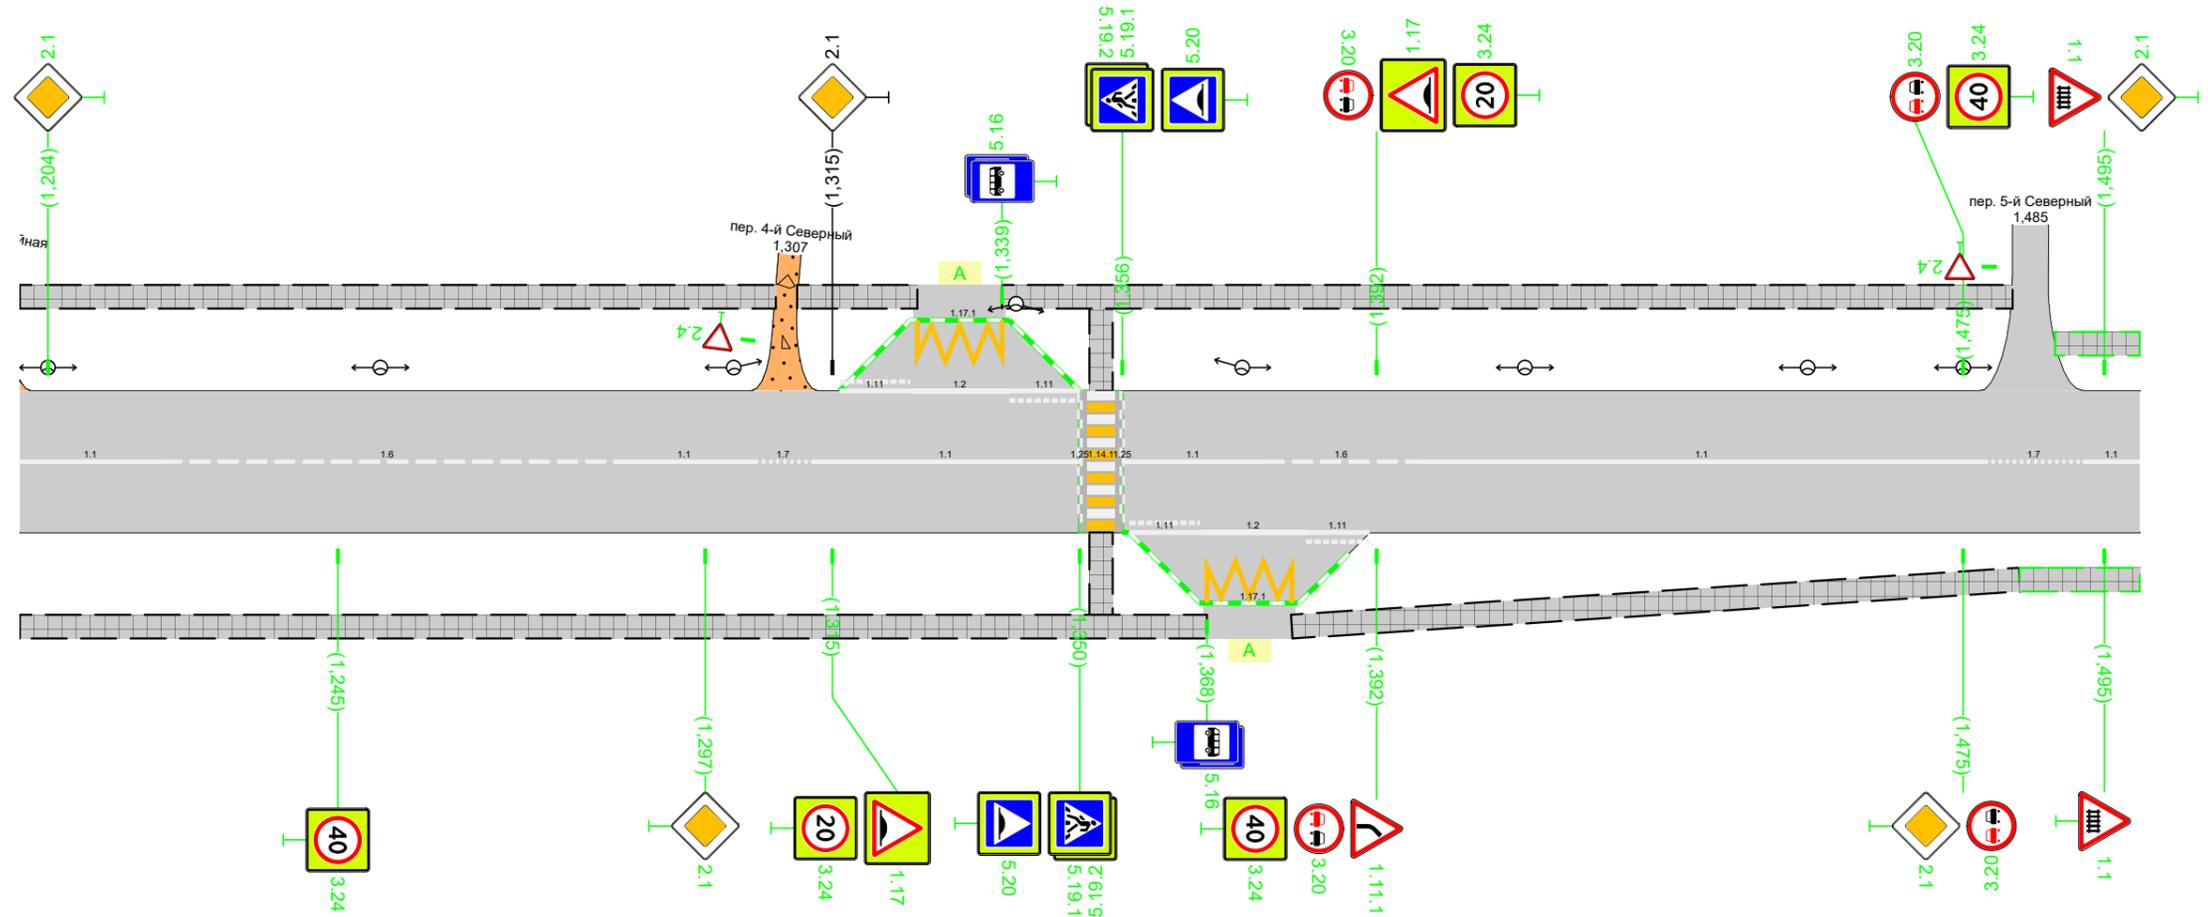

Дорожная разметка справа	Осевая линия	11 1,200 - 1,220		16 1,220 - 1,284		11 1,284 - 1,304		17 1,304 - 1,312		11 1,312 - 1,350		11 1,356 - 1,376		16 1,376 - 1,398		11 1,398 - 1,478		17 1,478 - 1,492		11 1,492 - 1,500		
	1-я от осевой											111 1,357 - 1,367		12 1,367 - 1,382		111 1,382 - 1,391						
	2-я от осевой											1171 1,368 - 1,381										
Дорожные ограждения и направляющие устройства справа	На разделительной																					
	На обочине																					
Тротуары справа		1,200 - 1,368, (168 м), а/б										1,380 - 1,483, (103 м), а/б										1,483 - 1,500, (17 м), а/б

Тротуары слева		1,500 - 1,556, 156 м, а/б	
Дорожные ограждения и направляющие устройства слева	На обочине	См 191 1,539 - 1,552	
	На разделительной		
Дорожная разметка слева			
Элементы в плане		R=136, L=126 1,523	
Продольный профиль		R=20189, L=389	

г. Иваново
ул. Якова Гарелина
1,500-1,556

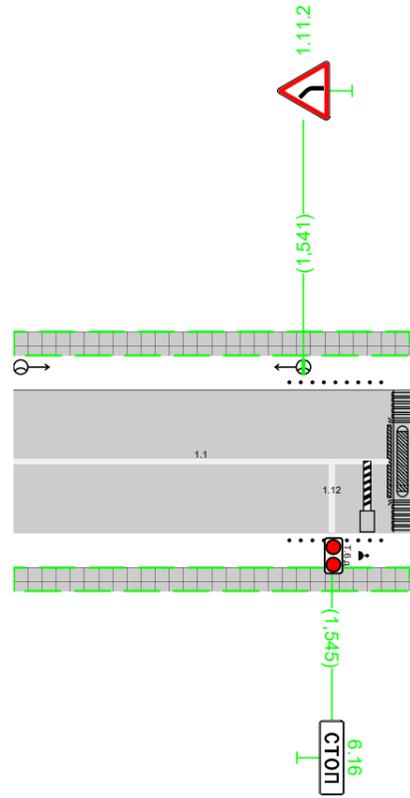

Дорожная разметка справа		11 1,500 - 1,553	
Дорожные ограждения и направляющие устройства справа	На разделительной		
	На обочине	См 191 1,539 - 1,552	
Тротуары справа		1,500 - 1,556, 156 м, а/б	