



Тротуары слева		0,000 - 0,050, 150 м, а/б	0,055 - 0,299, 1244 м, а/б
Дорожные ограждения и направляющие устройства слева	На обочине		
	На разделительной		
Дорожная разметка слева		14 0,008 - 0,047	14 0,058 - 0,278
Элементы в плане			
Продольный профиль		R=3074, L=286	

г. Иваново
ул. Жарова
0,000-0,300

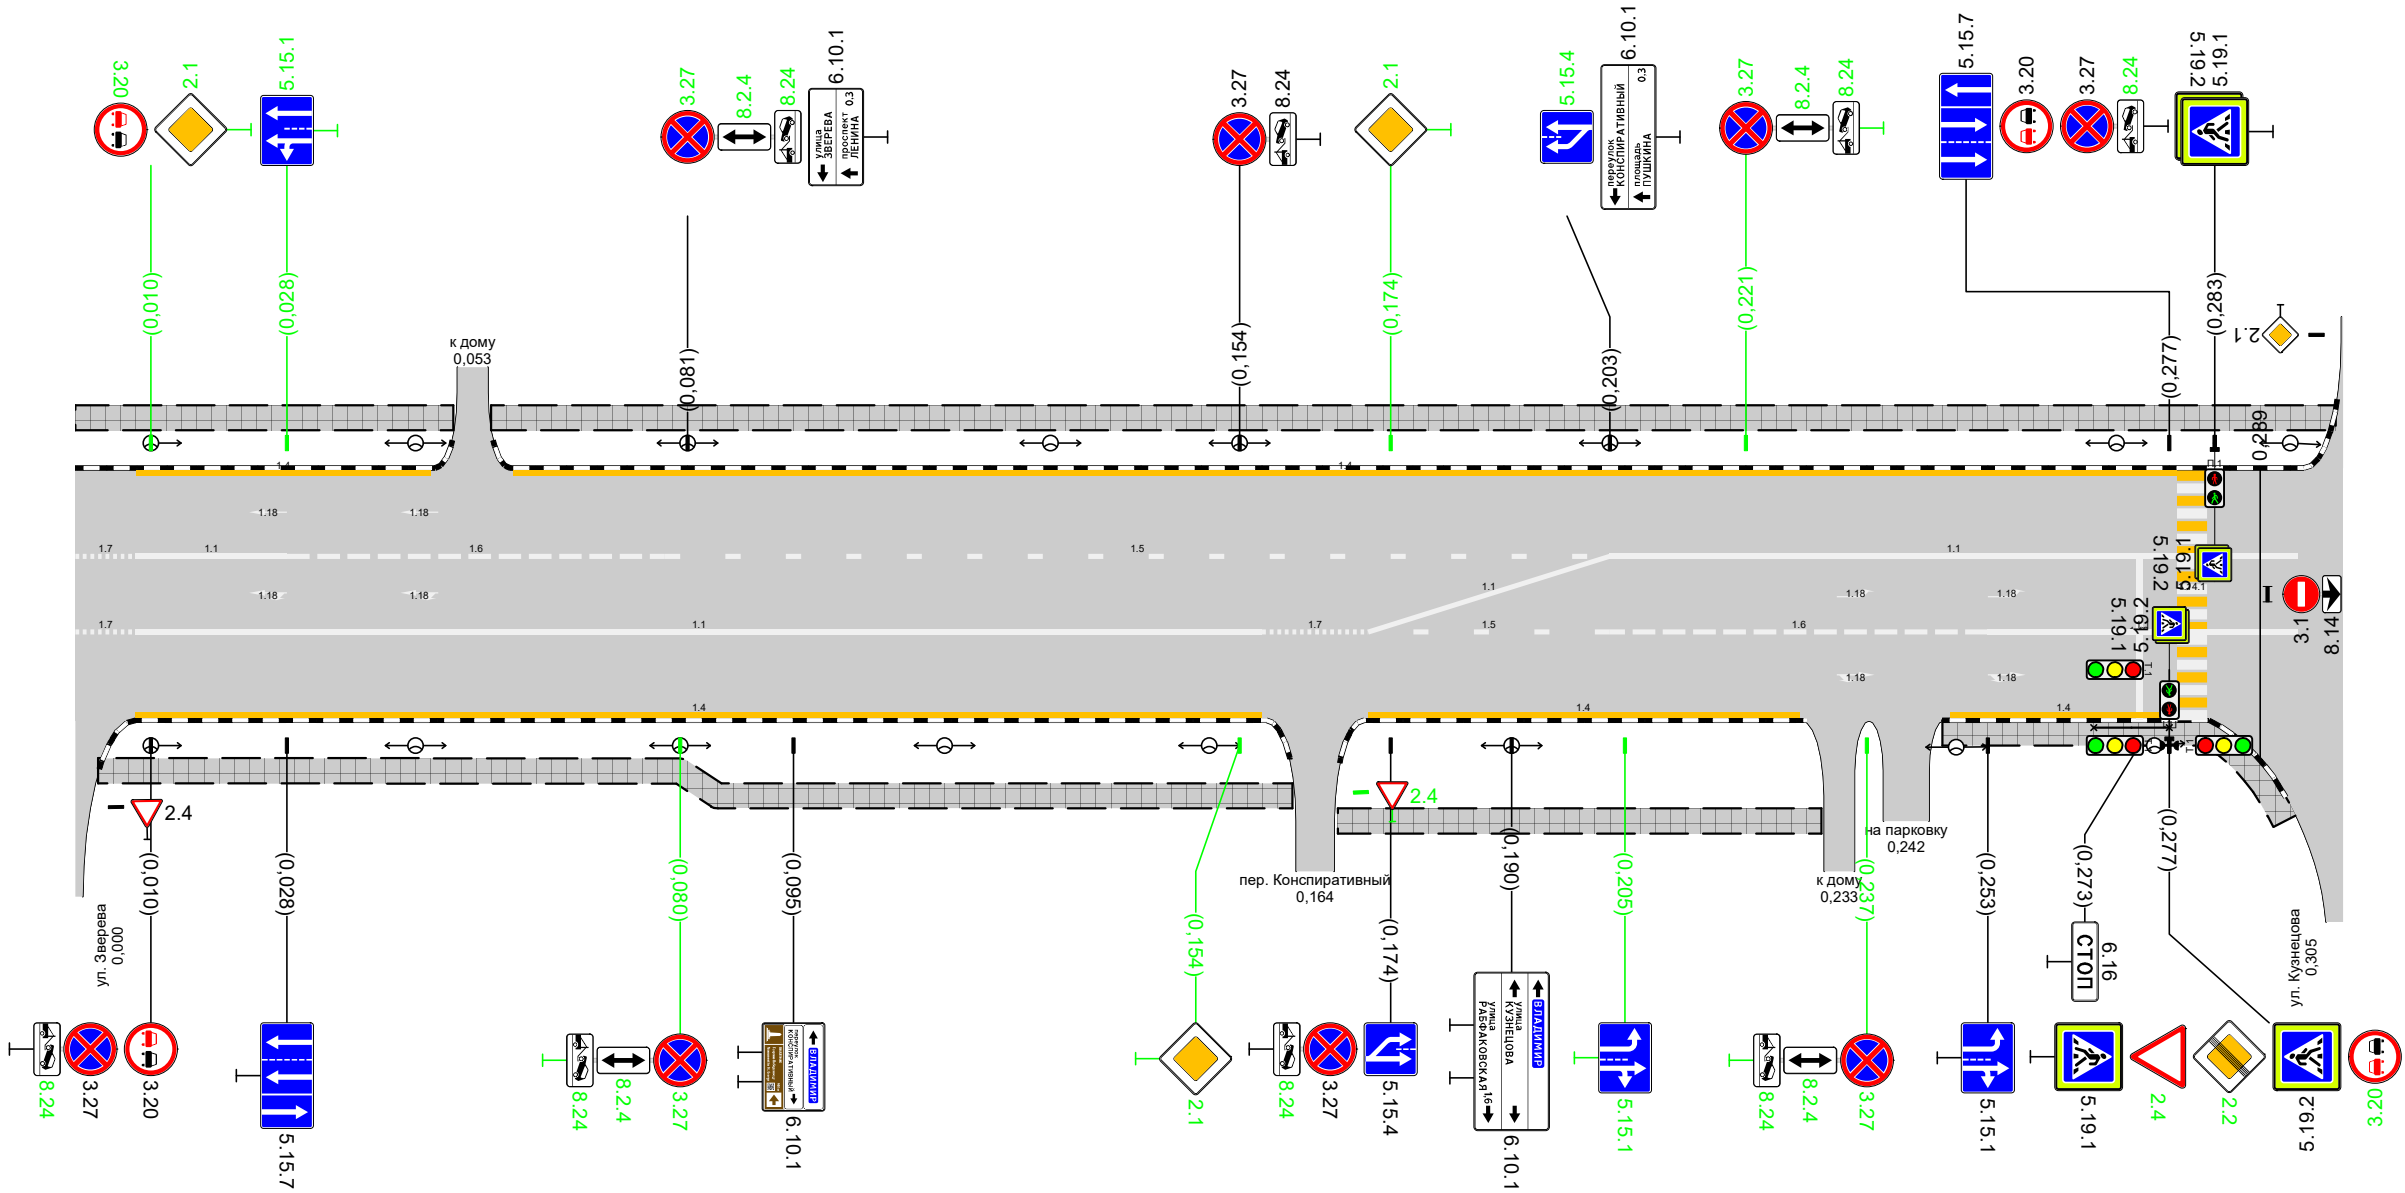

Дорожная разметка справа	Осевая линия	17 0,000 0,008	11 0,008 - 0,028	16 0,028 - 0,078	15 0,078 - 0,203	11 0,171 - 0,203	11 0,203 - 0,294
		17 0,000 0,008		11 0,008 - 0,157	17 0,157 - 0,171	15 0,171 - 0,203	16 0,203 - 0,253
				14 0,008 - 0,157		14 0,171 - 0,228	11 0,253 - 0,294
Дорожные ограждения и направляющие устройства справа	На разделительной						
	На обочине						
Тротуары справа		0,003 - 0,161, 1158 м, а/б				0,167 - 0,231, 164 м, а/б	0,247 - 0,293, 146 м, а/б


Тротуары слева		0,315 - 0,343, (28 м), а/б	0,354 - 0,364, (10 м), а/б	0,382 - 0,392, (10 м), а/б	0,397 - 0,600, (203 м), а/б	
Дорожные ограждения и направляющие устройства слева	На обочине					до (41) 0,584 - 0,600
	На разделительной					
Дорожная разметка слева	2-я от осевой		117,1 0,363 - 0,383			
	1-я от осевой					
Элементы в плане						
Продольный профиль		R=14604, L=381				

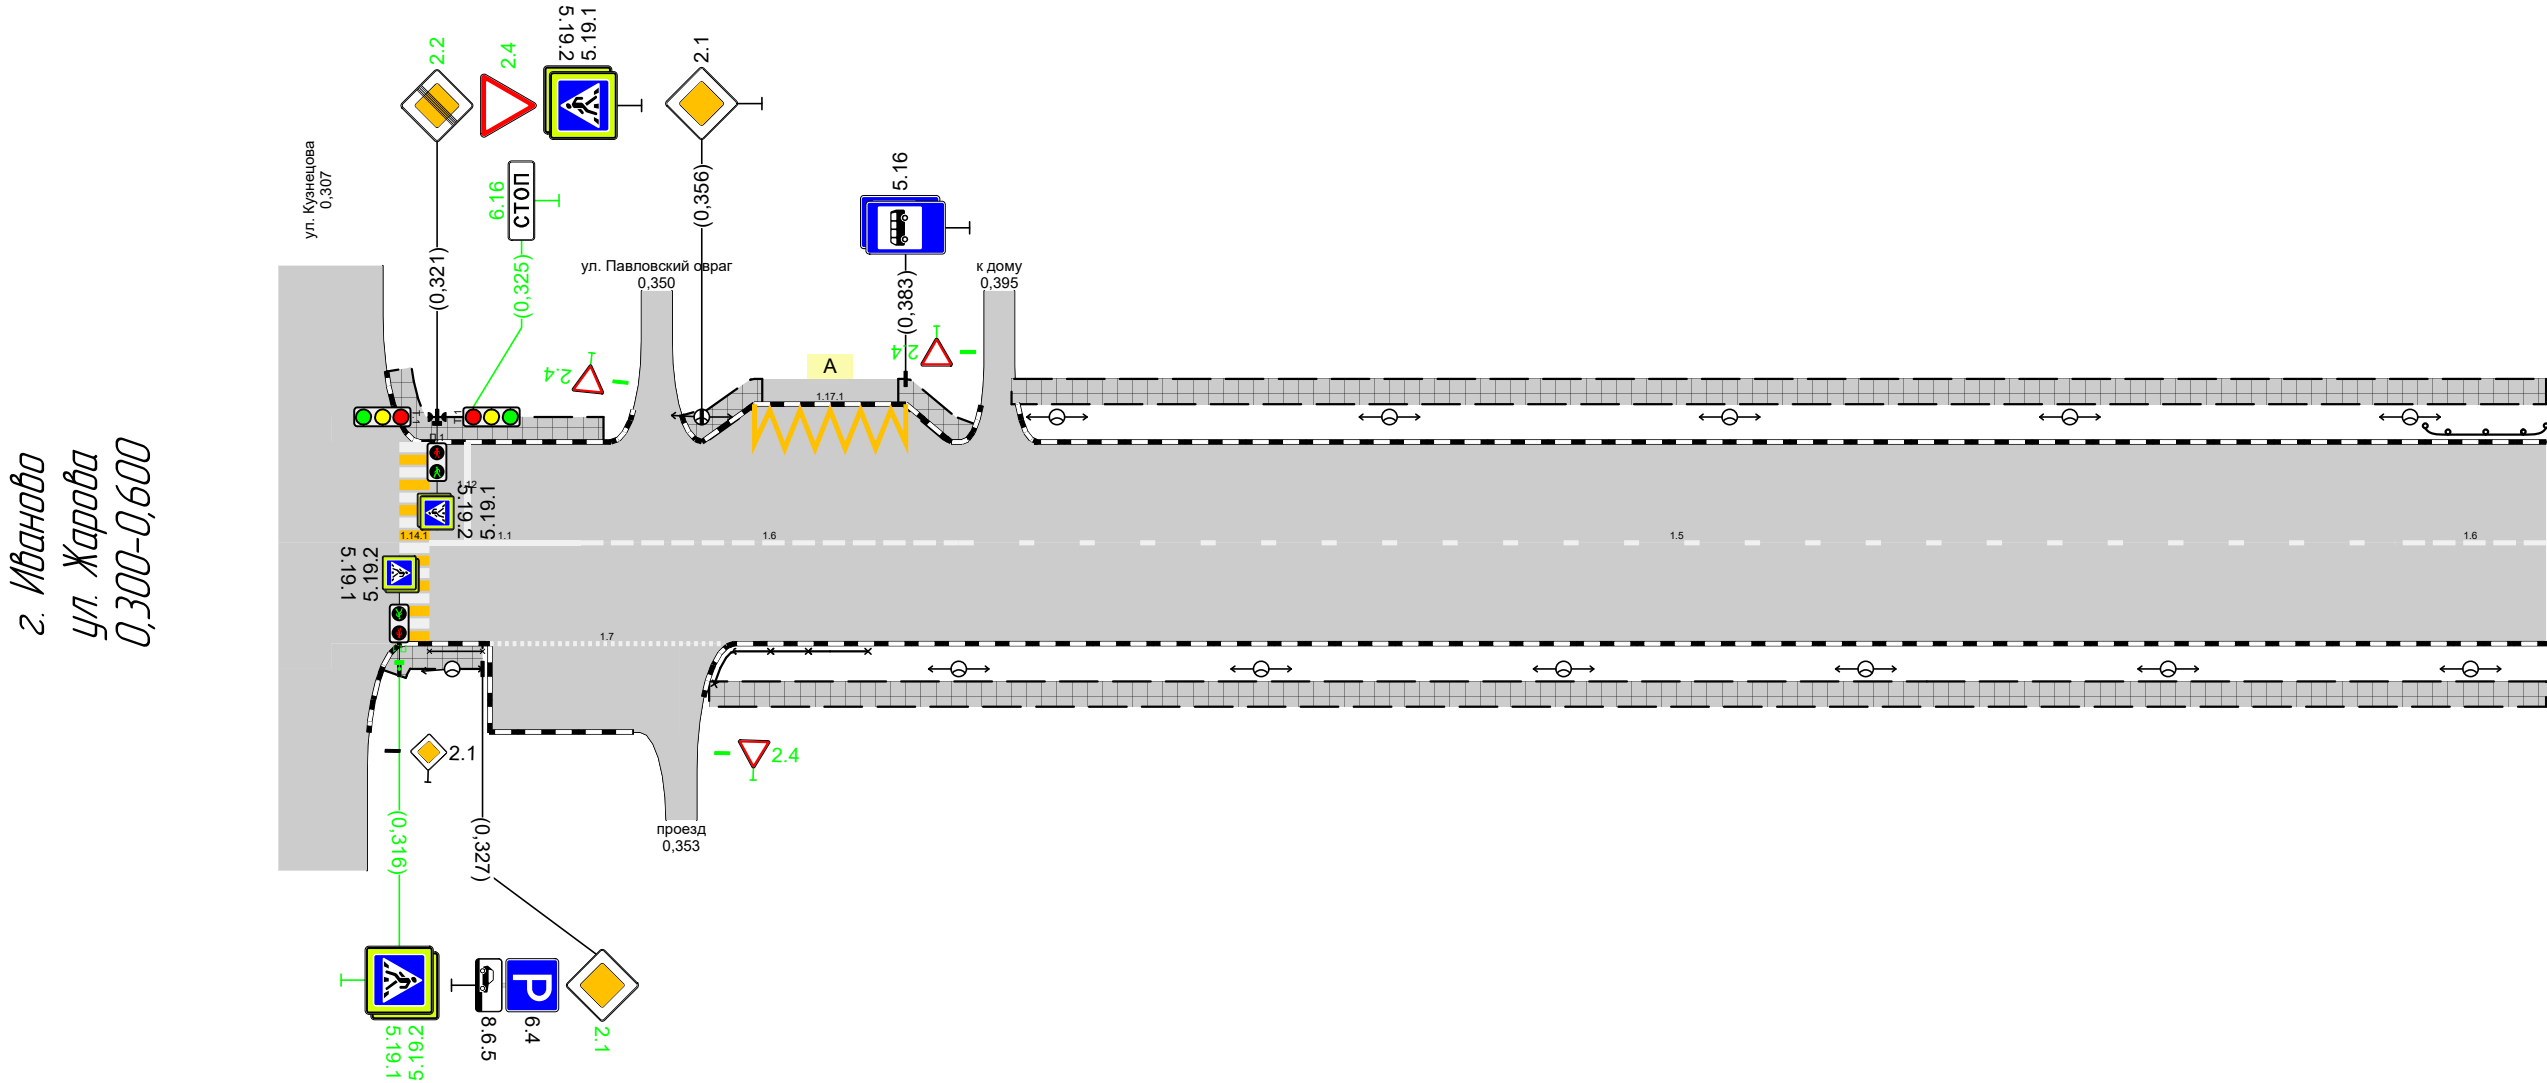

Дорожная разметка справа	Осевая линия	11 0,320 - 0,340	16 0,340 - 0,390	15 0,390 - 0,580	16 0,580 - 0,600
	1-я от осевой	17 0,328 - 0,359			
Дорожные ограждения и направляющие устройства справа	На разделительной				
	На обочине	010-Д 0,320 - 0,327	010-Д 0,357 - 0,378		
Тротуары справа		014 - 0,327, (13 м), а/б	0,357 - 0,600, (243 м), а/б		

Тротуары слева		0,600 - 0,663, 163 м, а/б			
Дорожные ограждения и направляющие устройства слева	На обочине	ДО (УИ) 0,600 - 0,616	ОПО-Д 0,618 - 0,630	ОПО-Д 0,638 - 0,654	
	На разделительной				
Дорожная разметка слева					
Элементы в плане					
Продольный профиль		R=14604, L=381			

г. Иваново
ул. Жарова
0,600-0,667

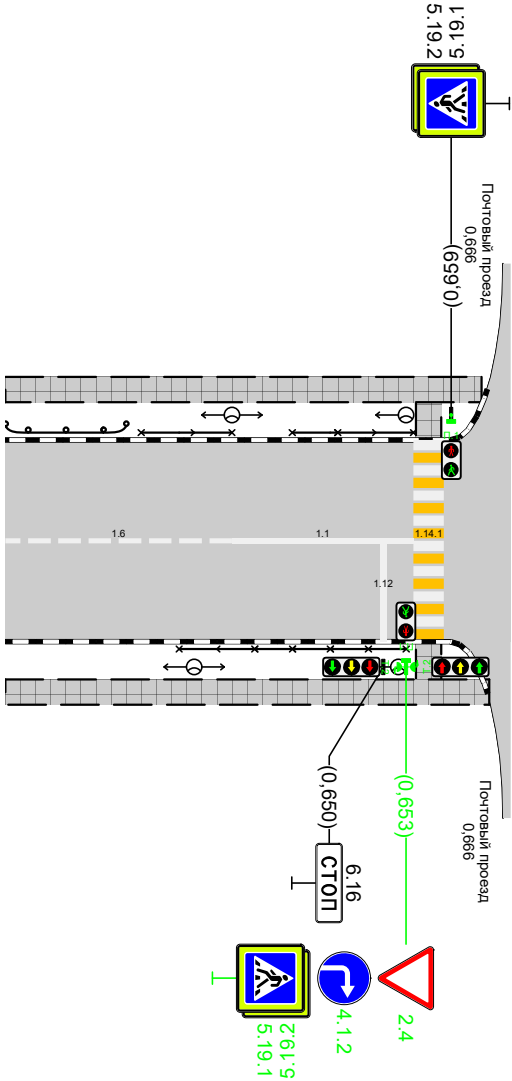

Дорожная разметка справа		16 0,600 - 0,630	11 0,630 - 0,654	
Дорожные ограждения и направляющие устройства справа	На разделительной			
	На обочине		ОПО-Д 0,623 - 0,653	
Тротуары справа		0,600 - 0,664, 164 м, а/б		