


Тротуары слева		0,000 - 0,050, 150 м, а/б	0,055 - 0,299, 1244 м, а/б
Дорожные ограждения и направляющие устройства слева	На обочине		
	На разделительной		
Дорожная разметка слева		14 0,008 - 0,047	14 0,058 - 0,278
Элементы в плане			
Продольный профиль		R=3074, L=286	


г. Иваново
ул. Жарова
0,000-0,300

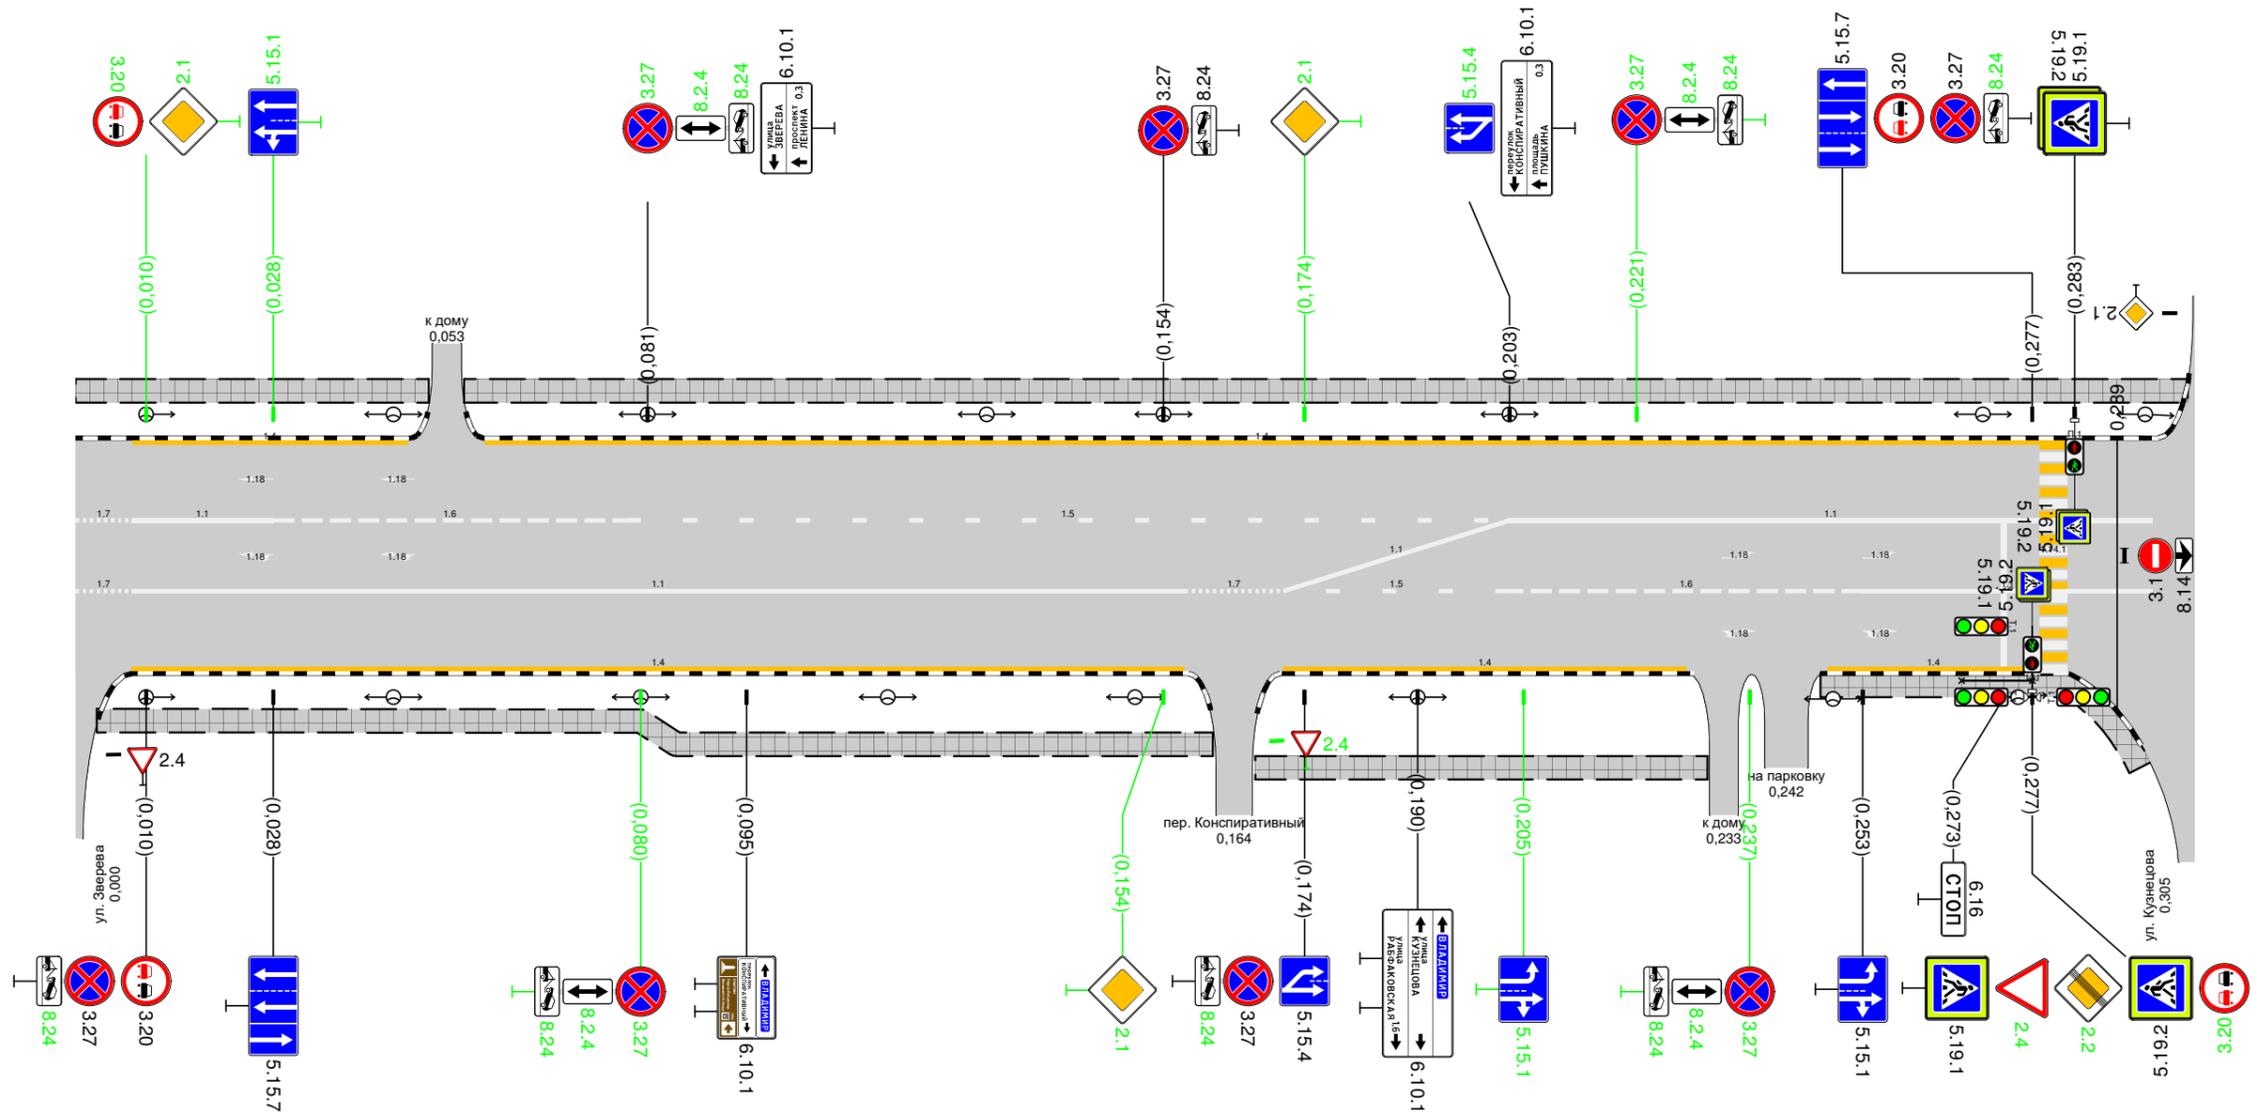

Дорожная разметка справа	Осевая линия	17 0,000 0,008	11 0,008 - 0,028	16 0,028 - 0,078	15 0,078 - 0,203	11 0,171 - 0,203	11 0,203 - 0,294
		17 0,000 0,008		11 0,008 - 0,157	17 0,157 - 0,171	15 0,171 - 0,203	16 0,203 - 0,253
Дорожные ограждения и направляющие устройства справа	1-я от осевой		14 0,008 - 0,157			14 0,171 - 0,228	14 0,248 - 0,278
	На разделительной						
Тротуары справа		0,003 - 0,161, 1158 м, а/б			0,167 - 0,231, 164 м, а/б		0,247 - 0,293, 146 м, а/б

Тротуары слева		0,315 - 0,343, (28 м), а/б	0,354 - 0,364, (10 м), а/б	0,382 - 0,392, (10 м), а/б	0,397 - 0,510, (113 м), а/б	0,514 - 0,550, (36 м), а/б	0,554 - 0,600, (46 м), а/б	
Дорожные ограждения и направляющие устройства слева	На обочине							ДО (УИ) 0,584 - 0,600
	На разделительной							
Дорожная разметка слева	2-я от осевой	1171 0,363 - 0,383						
	1-я от осевой							
Элементы в плане								
Продольный профиль								R=14604, L=381

г. Иваново
ул. Жарова
0,300-0,600

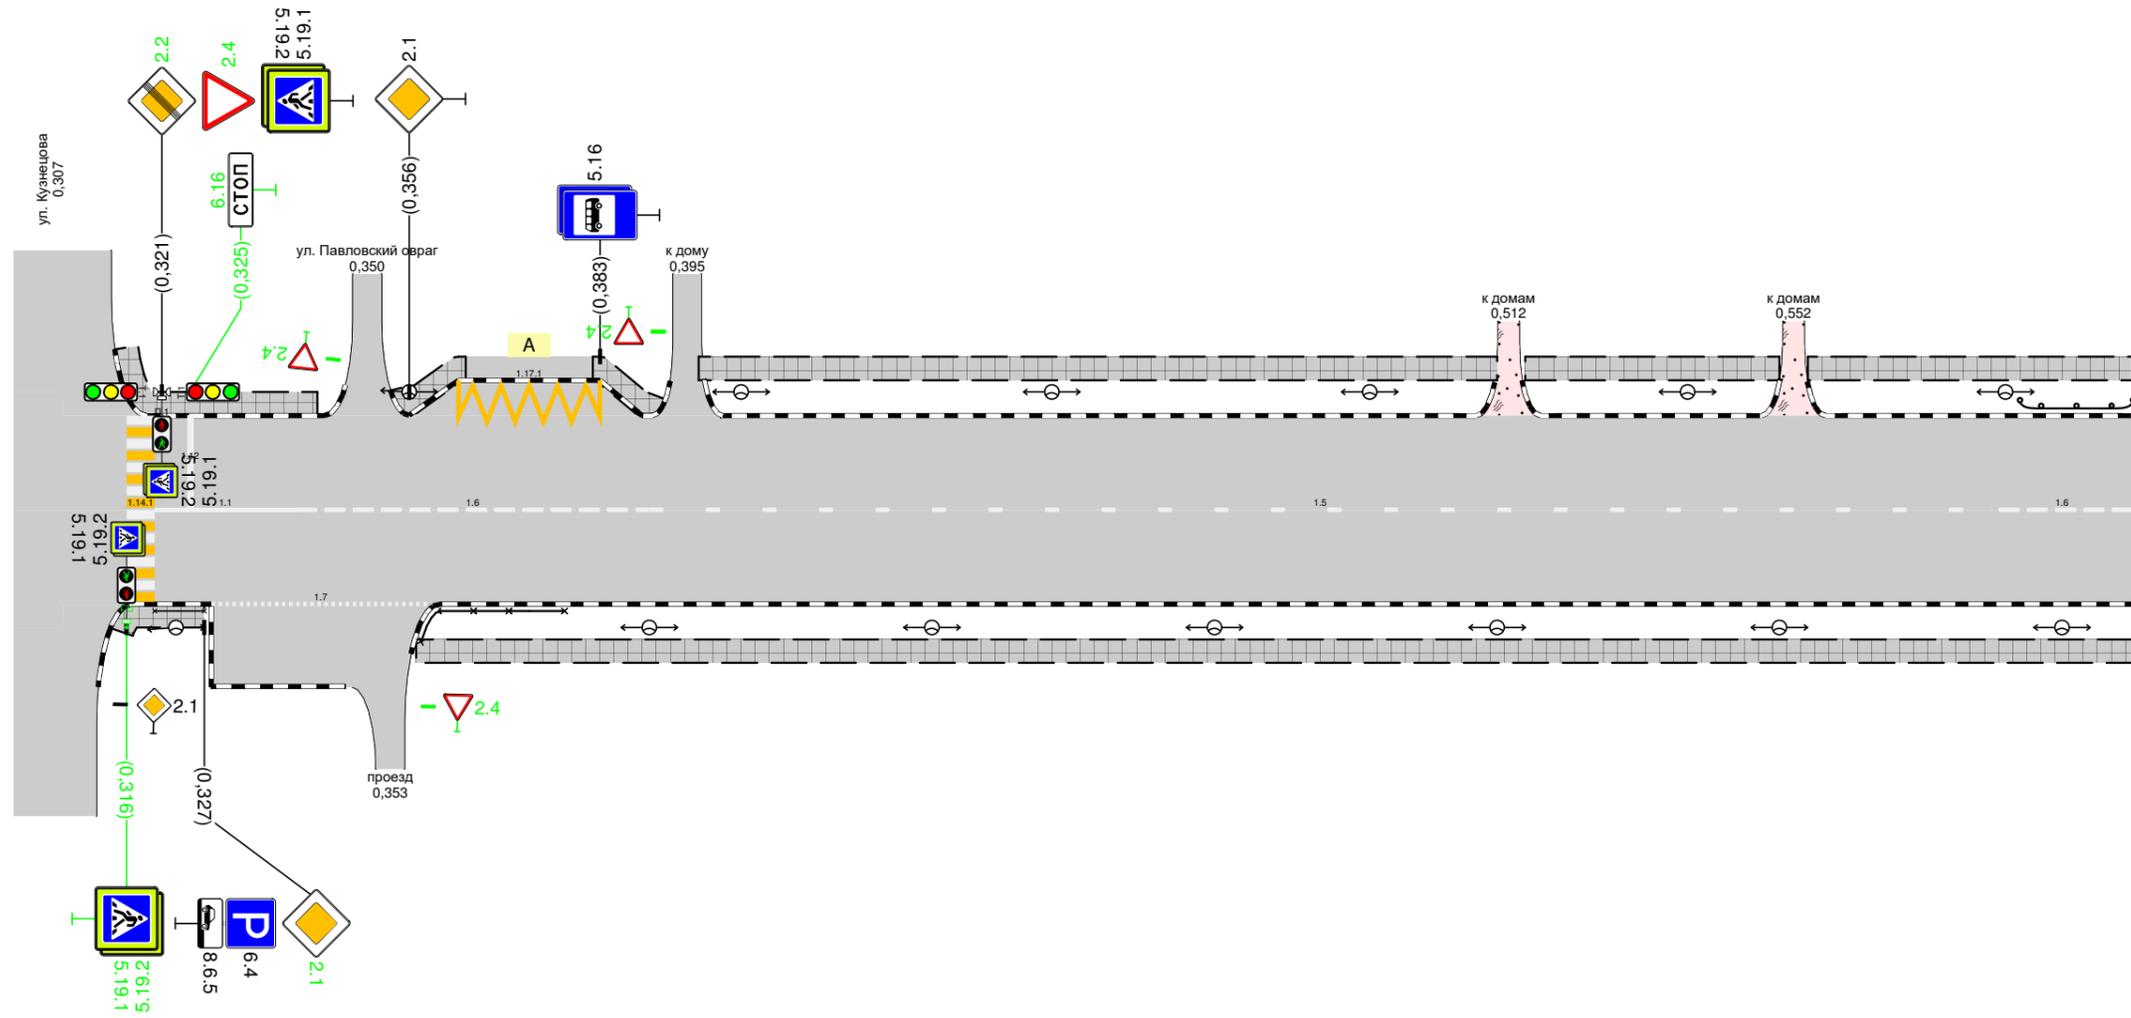

Дорожная разметка справа	Осевая линия	11 0,320 - 0,340	16 0,340 - 0,390	15 0,390 - 0,580	16 0,580 - 0,600
	1-я от осевой	17 0,328 - 0,359			
Дорожные ограждения и направляющие устройства справа	На разделительной				
	На обочине	010-В 0,320 - 0,327	010-Д 0,357 - 0,378		
Тротуары справа		0,318 - 0,327, (10 м), а/б		0,357 - 0,600, (243 м), а/б	

