


Тротуары слева		0,003 - 0,120, (117 м), а/б	0,124 - 0,163, (39 м), а/б	0,174 - 0,248, (74 м), а/б	0,260 - 0,299, (39 м), а/б
Дорожные ограждения и направляющие устройства слева	На обочине				
	На разделительной				
Дорожная разметка слева		17 0,129 - 0,161	17 0,176 - 0,206	17 0,214 - 0,246	
Элементы в плане					
Продольный профиль		R=17808, L=399			


г. Иваново
Бакинский проезд
0,000-0,300

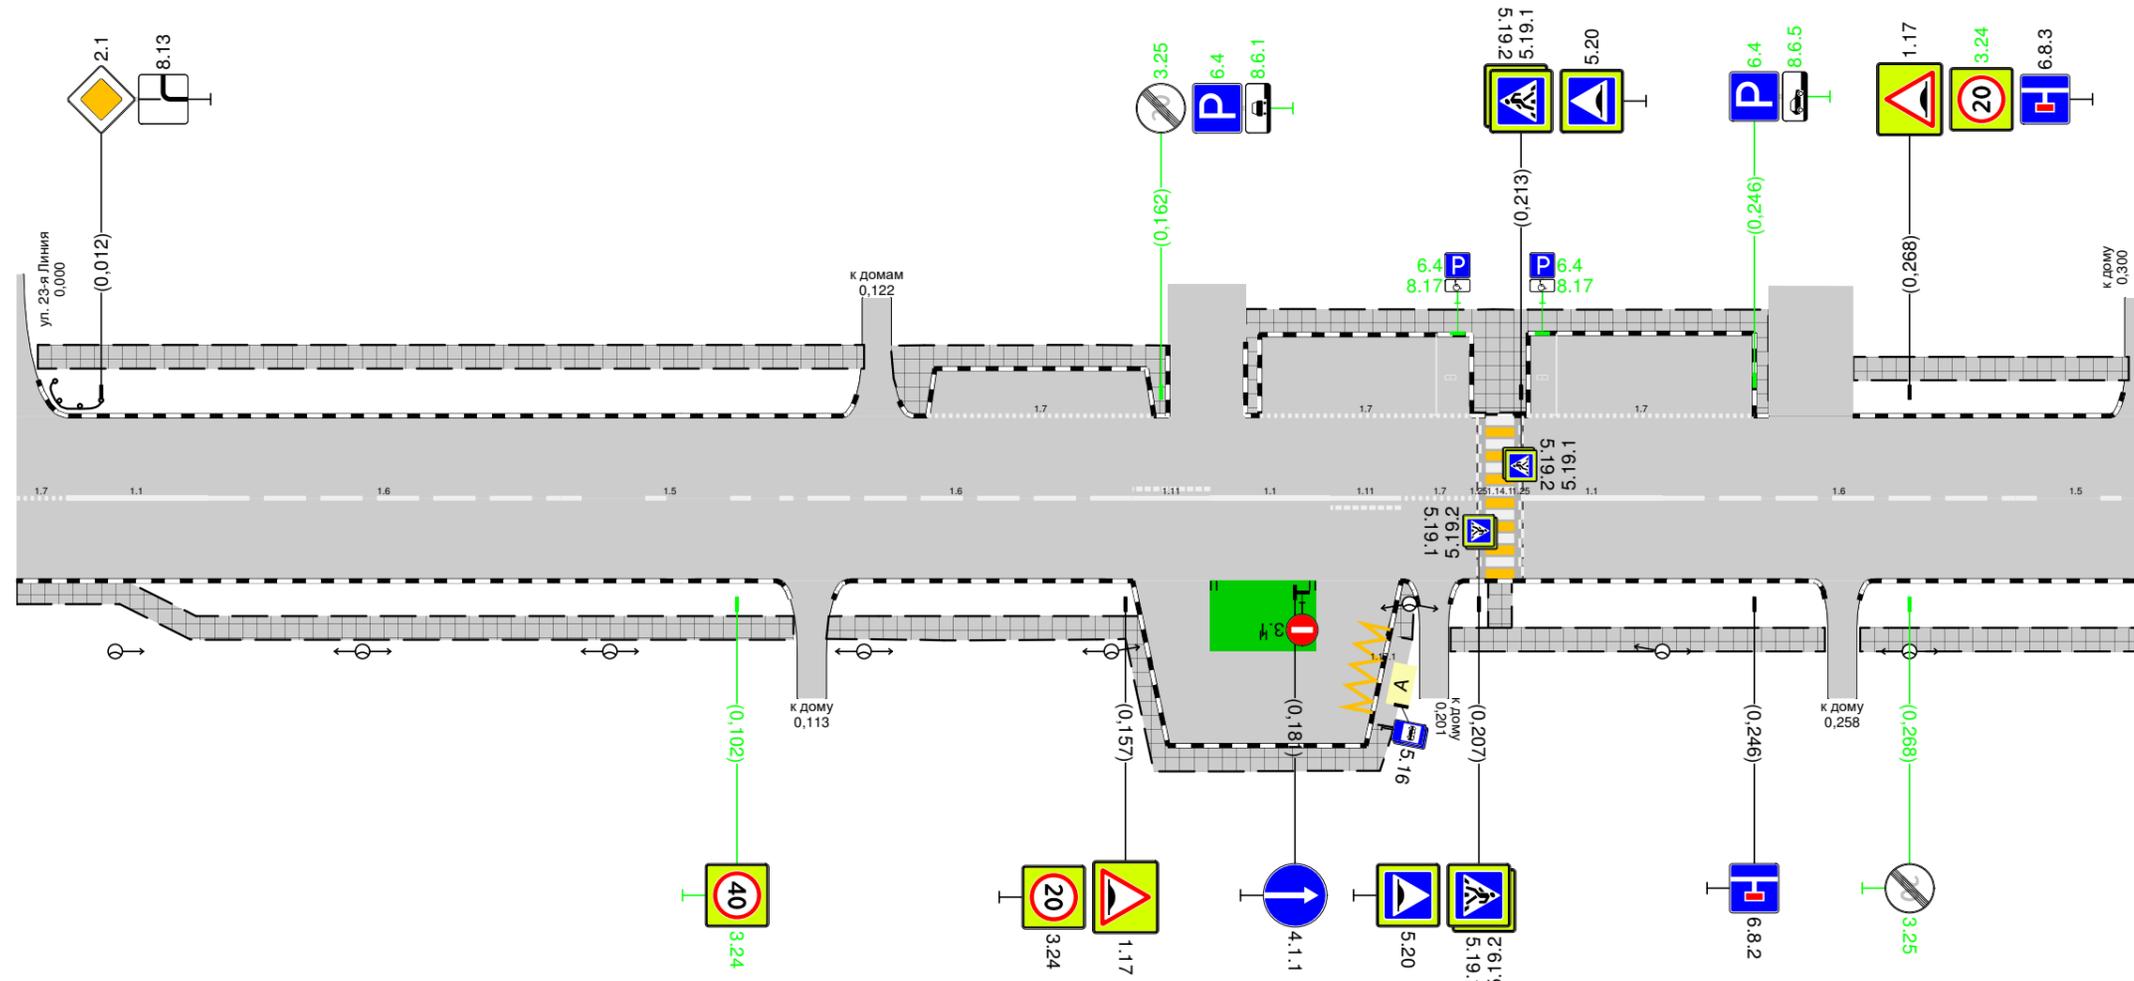

Дорожная разметка справа	Осевая линия	17 0,000 0,007	11 0,007 - 0,027	16 0,027 - 0,077	15 0,077 - 0,108	16 0,108 - 0,158	111 0,158 - 0,169	17 0,169 - 0,186	111 0,186 - 0,196	17 0,196 - 0,207	11 0,213 - 0,233	16 0,233 - 0,283	15 0,283 - 0,300	
	1-я от осевой													
	2-я от осевой													
Дорожные ограждения и направляющие устройства справа	На разделительной													
	На обочине													
Тротуары справа		0,000 - 0,110, (110 м), а/б			0,115 - 0,195, (80 м), а/б			0,194 - 0,258, (64 м), а/б			0,203 - 0,256, (53 м), а/б		0,261 - 0,300, (39 м), а/б	

Тротуары слева		0,303 - 0,388, 185 м, а/б	0,396 - 0,557, 1161 м, а/б	0,563 - 0,600, 137 м, а/б
Дорожные ограждения и направляющие устройства слева	На обочине			
	На разделительной			
Дорожная разметка слева		17 0,312 - 0,332		
Элементы в плане				
Продольный профиль		R=17808, L=399	R=384195, L=798	

г. Иваново
Бакинский проезд
0,300-0,600

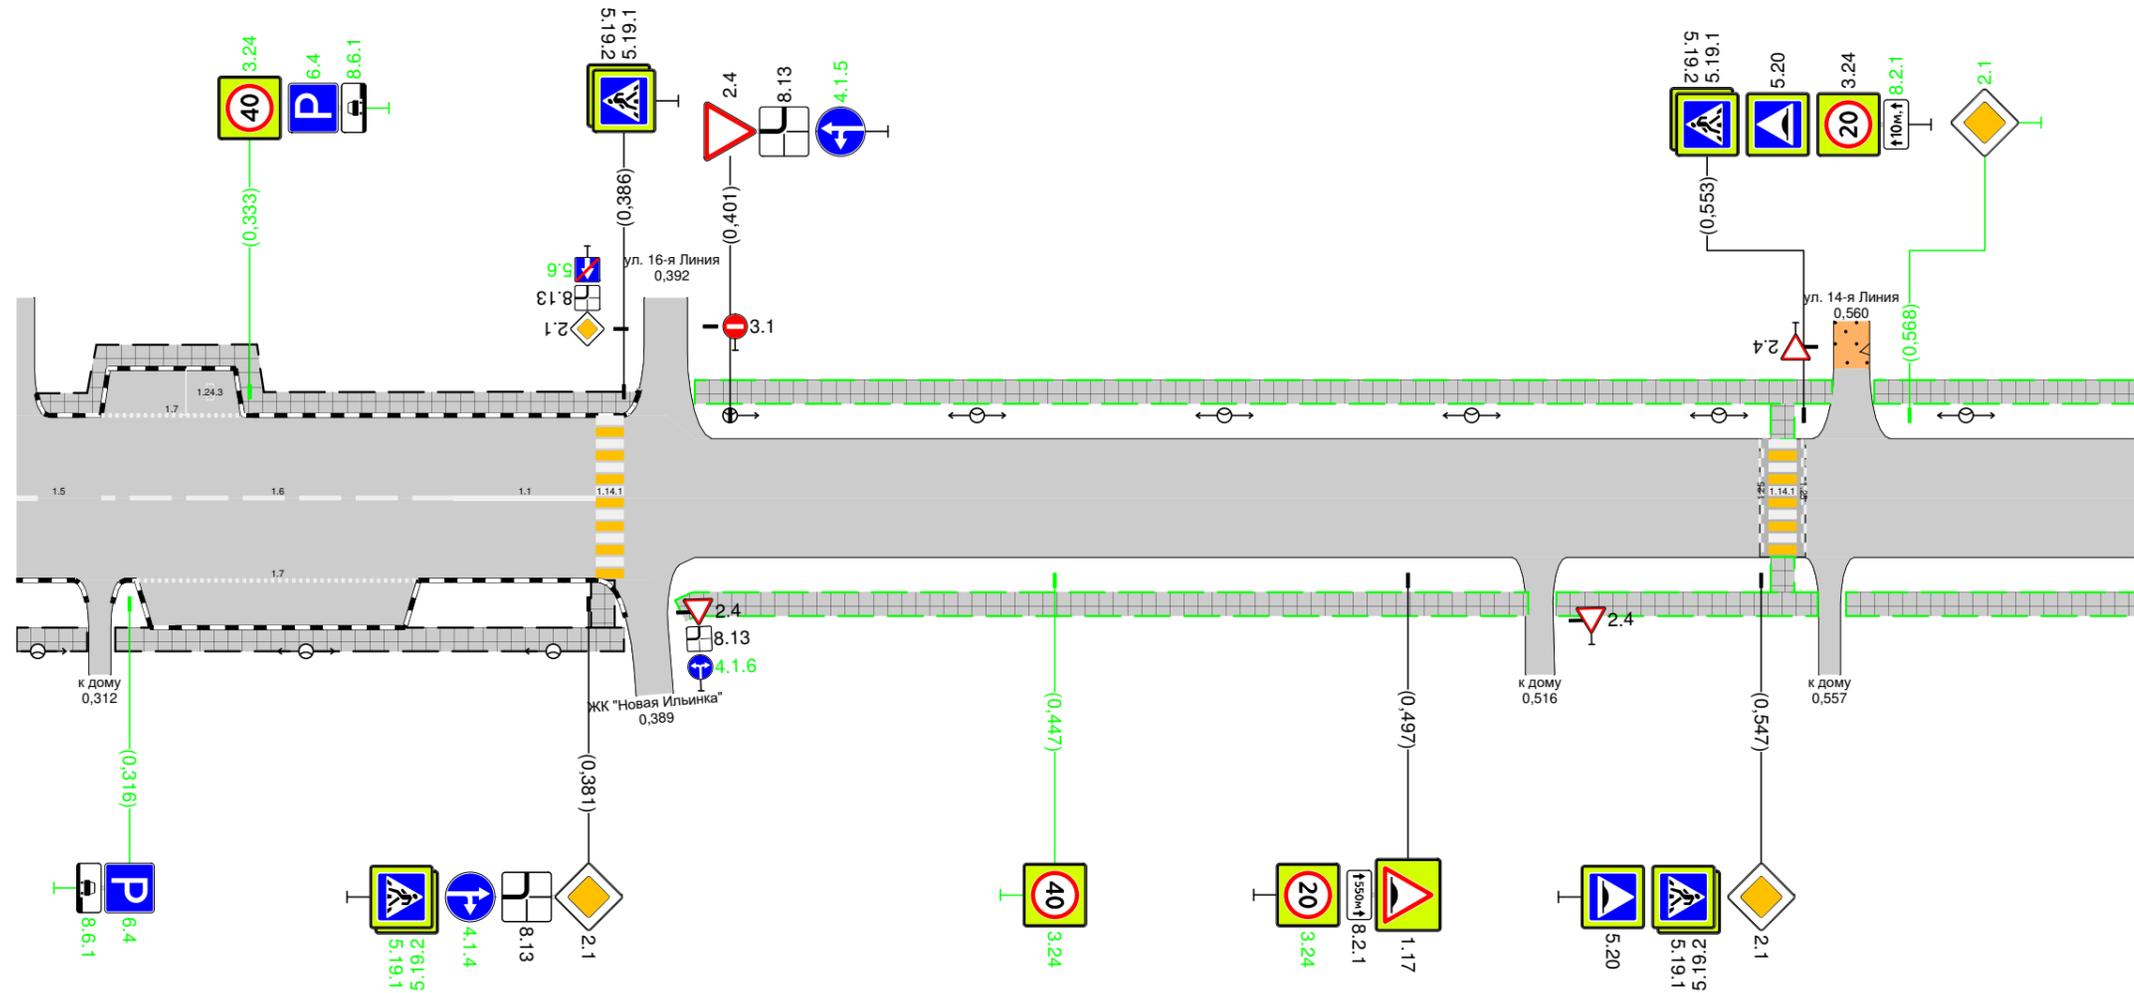


Дорожная разметка справа	Осевая линия	15 0,300 - 0,312	16 0,312 - 0,362	11 0,362 - 0,382	
	1-я от осевой		17 0,317 - 0,357		
Дорожные ограждения и направляющие устройства справа	На разделительной				
	На обочине				
Тротуары справа		0,310 - 0,312, 180 м, а/б	0,314 - 0,386, 172 м, а/б	0,394 - 0,514, 1120 м, а/б	0,518 - 0,555, 137 м, а/б 0,559 - 0,600, 141 м, а/б

Тротуары слева		0,600 - 0,641, (41 м), а/б	0,647 - 0,745, (98 м), а/б	0,751 - 0,851, (100 м), а/б	0,857 - 0,900, (43 м), а/б
Дорожные ограждения и направляющие устройства слева	На обочине				
	На разделительной				
Дорожная разметка слева					
Элементы в плане					
Продольный профиль					

R=384,195, L=798

г. Иваново
Бакинский проезд
0,600-0,900

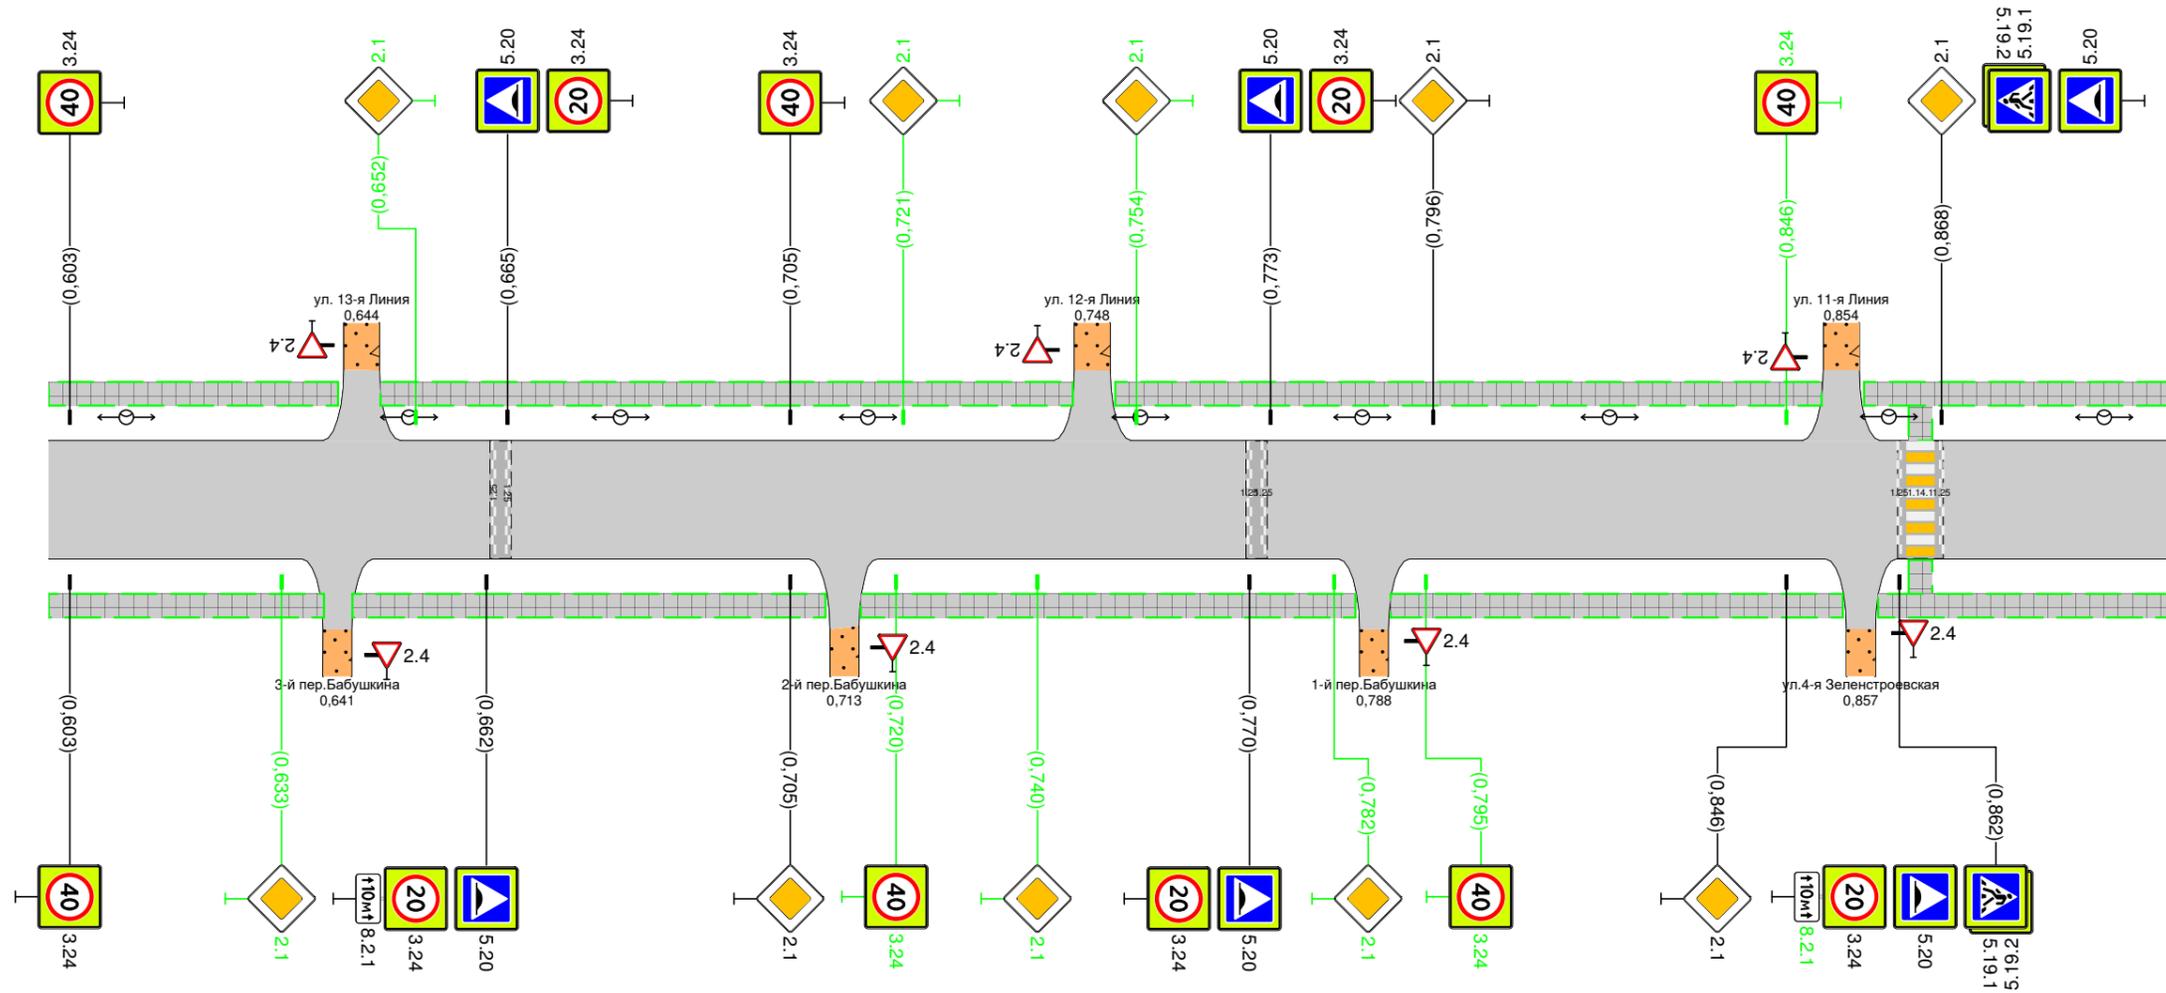

Дорожная разметка справа						
Дорожные ограждения и направляющие устройства справа	На разделительной					
	На обочине					
Тротуары справа		0,600 - 0,639, (39 м), а/б	0,643 - 0,710, (67 м), а/б	0,715 - 0,785, (70 м), а/б	0,790 - 0,854, (64 м), а/б	0,859 - 0,900, (41 м), а/б

