



Тротуары слева		0,300 - 0,350, 150 м, а/б				0,355 - 0,433, 178 м, а/б				0,437 - 0,497, 160 м, а/б				0,503 - 0,592, 189 м, а/б		0,598 - 0,600, 12 м, а/б	
Дорожные ограждения и направляющие устройства слева	На обочине																
	На разделительной																
Дорожная разметка слева	3-я от осевой													17 0,532 - 0,559			
	2-я от осевой		17 0,316 - 0,337			15 0,388 - 0,399		11 0,403 - 0,423	16 0,423 - 0,473		15 0,473 - 0,600						
	1-я от осевой	15 0,300 - 0,388															
Элементы в плане																	
Продольный профиль		R=7661, L=295															
		0,599 9722															

г. Иваново
пр. Строителей
0,300-0,600

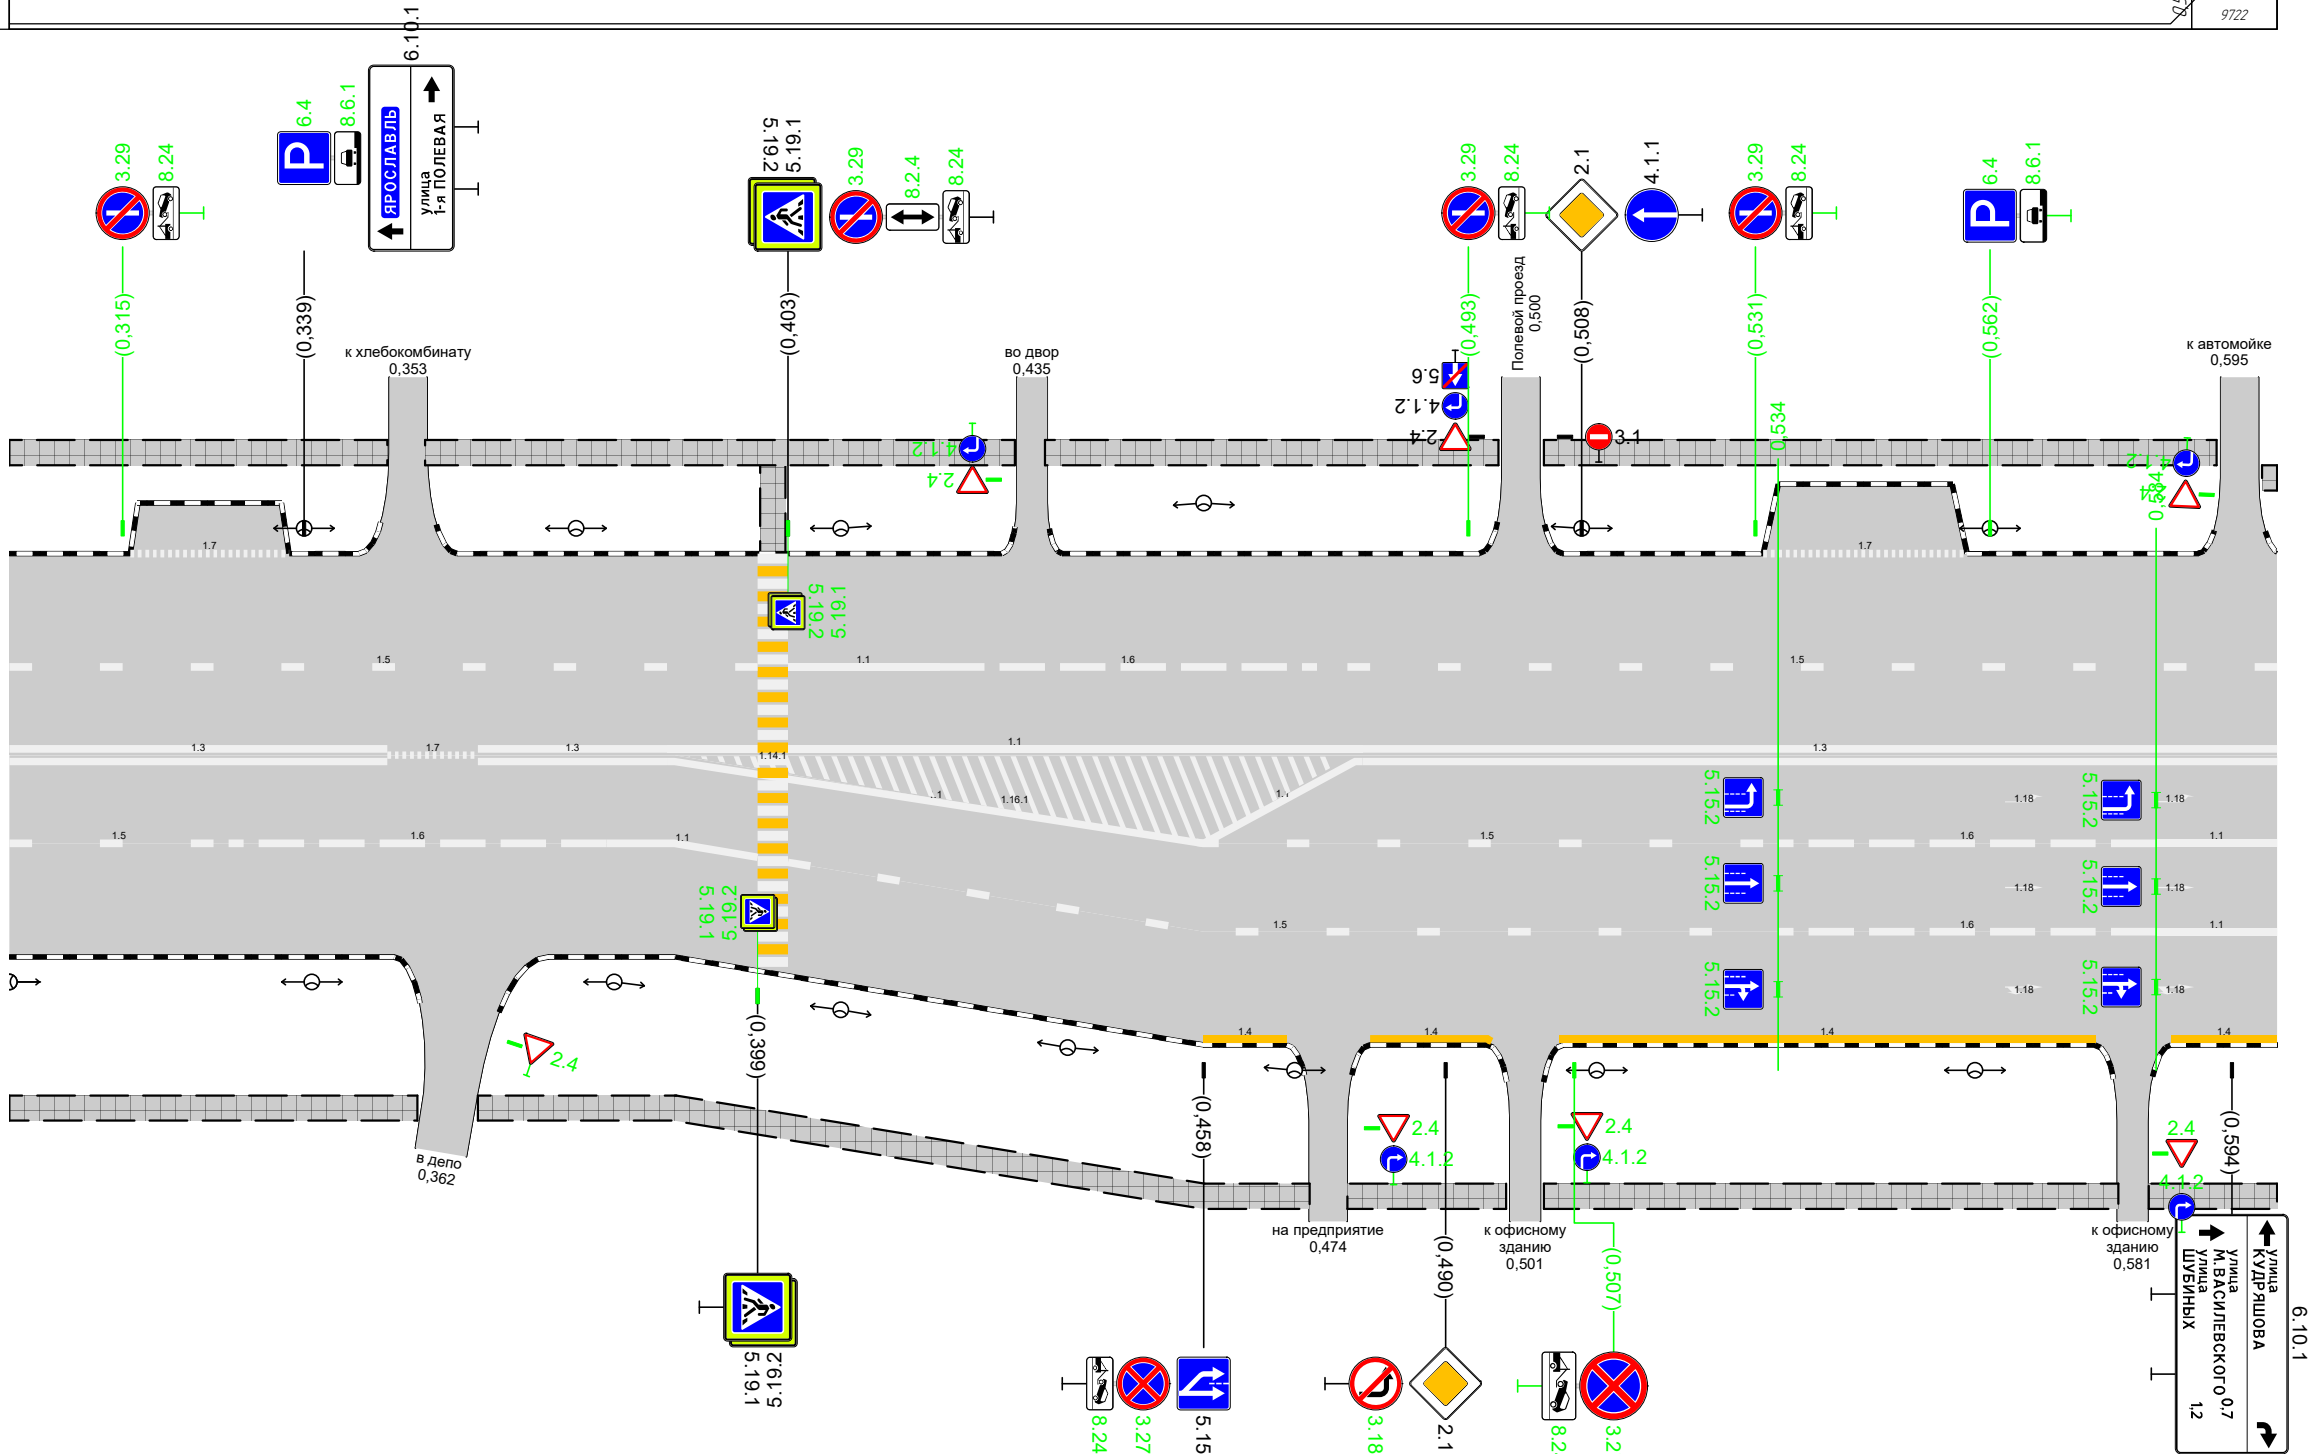


Дорожная разметка справа	Осевая линия	13 0,300 - 0,350		17 0,350 - 0,362	13 0,362 - 0,387		11 0,387 - 0,479		13 0,479 - 0,600		
	1-я от осевой	15 0,300 - 0,329	16 0,329 - 0,379	11 0,379 - 0,388	11 0,388 - 0,458		15 0,457 - 0,534		16 0,534 - 0,584	11 0,584 - 0,600	
	2-я от осевой				11 0,388 - 0,399	15 0,403 - 0,534		16 0,534 - 0,584		11 0,584 - 0,600	
	3-я от осевой						14 0,458 - 0,469	14 0,480 - 0,496	14 0,505 - 0,576		14 0,586 - 0,600
Дорожные ограждения и направляющие устройства справа	На разделительной										
	На обочине										
Тротуары справа		0,300 - 0,354, 154 м, а/б		0,362 - 0,472, 110 м, а/б				0,477 - 0,498, 121 м, а/б		0,503 - 0,579, 176 м, а/б	0,583 - 0,600, 177 м, а/б

Тротуары слева		0,600 - 0,616, (16 м), а/б		0,629 - 0,676, (47 м), а/б		0,682 - 0,795, (113 м), а/б		0,802 - 0,860, (58 м), а/б		0,867 - 0,893, (26 м), а/б	
Дорожные ограждения и направляющие устройства слева	На обочине										
	На разделительной										
Дорожная разметка слева	3-я от осевой			14 0,634 - 0,669	117,1 0,669 - 0,689	14 0,689 - 0,707		14 0,745 - 0,792		14 0,806 - 0,857	14 0,872 - 0,890
	2-я от осевой	15 0,600 - 0,614	17 0,614 - 0,632	11 0,633 - 0,663	16 0,663 - 0,707		11 0,711 - 0,728	17 0,728 - 0,745	11 0,745 - 0,781	16 0,781 - 0,831	15 0,831 - 0,900
	1-я от осевой										
Элементы в плане											
Продольный профиль		R=9722, L=196									

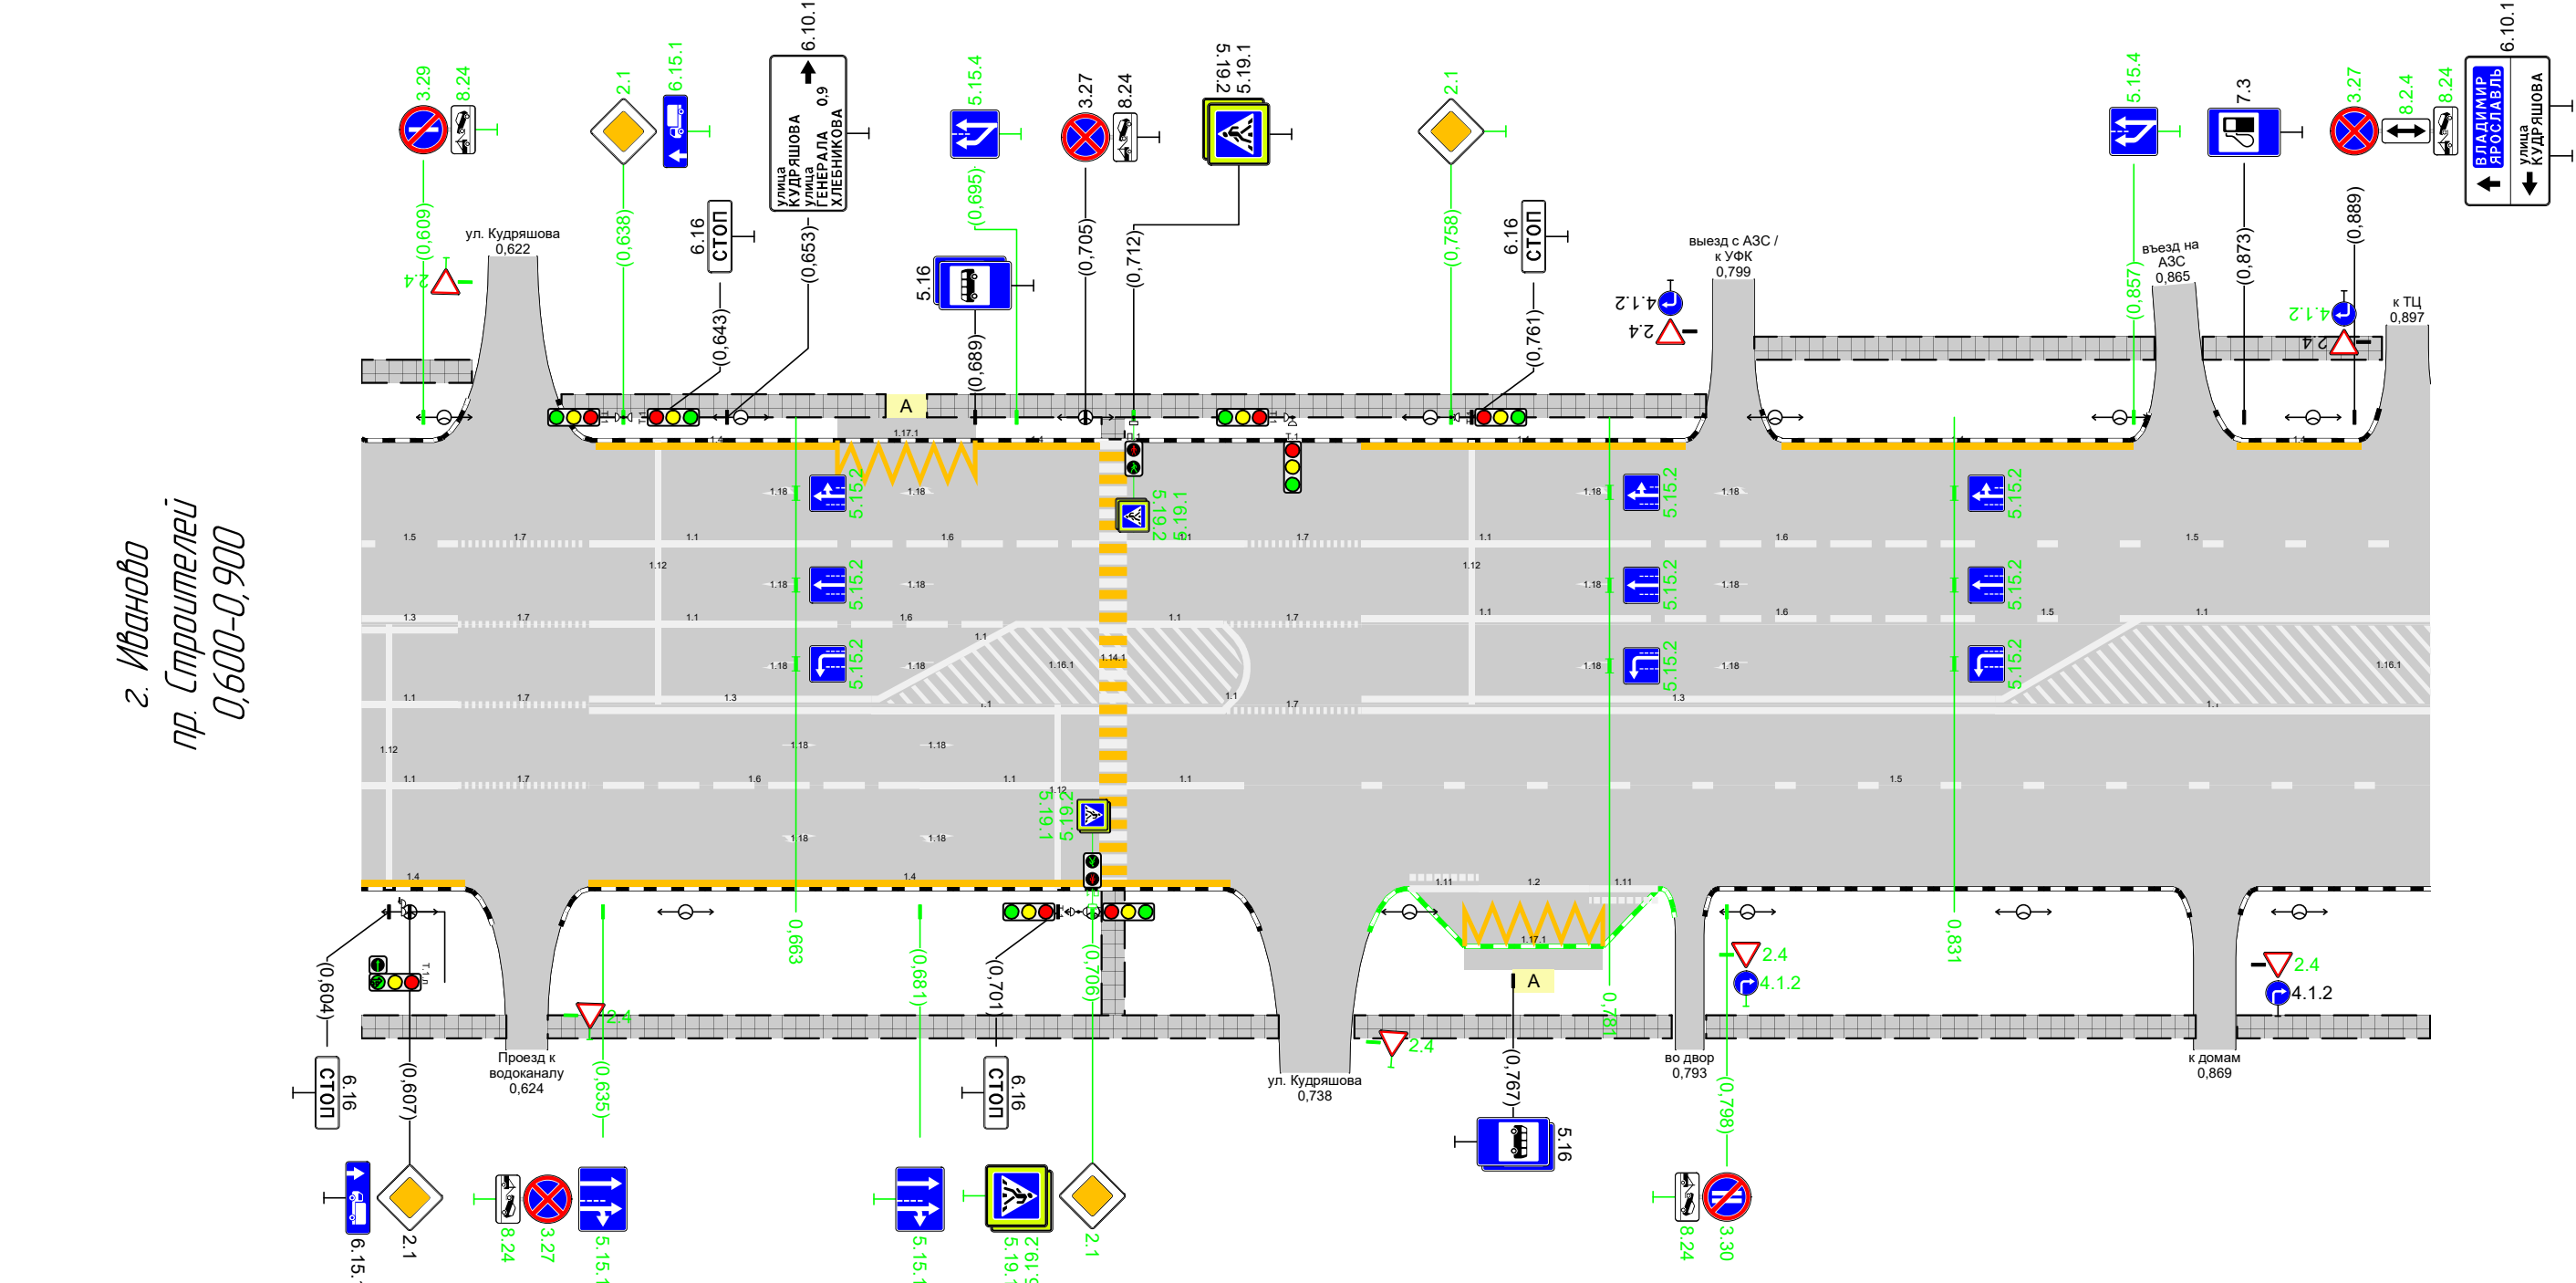

Дорожная разметка справа	Осевая линия	13 0,600 - 0,614	17 0,614 - 0,633	11 0,633 - 0,663	16 0,663 - 0,695	11 0,695 - 0,707	11 0,711 - 0,725	17 0,725 - 0,745	11 0,745 - 0,781	16 0,781 - 0,831	15 0,831 - 0,858	11 0,858 - 0,900			
	1-я от осевой	11 0,600 - 0,614	17 0,614 - 0,633	13 0,633 - 0,674	11 0,674 - 0,707	11 0,711 - 0,731	17 0,725 - 0,745	13 0,745 - 0,837	11 0,837 - 0,900						
	2-я от осевой	11 0,600 - 0,614	17 0,614 - 0,633	16 0,633 - 0,681	11 0,681 - 0,707	11 0,711 - 0,728	15 0,745 - 0,900								
	3-я от осевой	14 0,600 - 0,615	14 0,633 - 0,726	11 0,752 - 0,762	12 0,762 - 0,778	11 0,778 - 0,788									
	4-я от осевой	11 0,760 - 0,780													
Дорожные ограждения и направляющие устройства справа	На разделительной														
	На обочине														
Тротуары справа		0,600 - 0,621 (21 м), а/б		0,627 - 0,733 (106 м), а/б					0,744 - 0,790 (46 м), а/б			0,795 - 0,866 (71 м), а/б			0,872 - 0,900 (28 м), а/б

Тротуары слева		0,900 - 0,934, 134 м, а/б				0,940 - 0,968, 128 м, а/б				0,973 - 1,062, 189 м, а/б				1,070 - 1,092, 122 м, а/б				1,097 - 1,200, 103 м, а/б	
Дорожные ограждения и направляющие устройства слева	На обочине																		
	На разделительной																		
Дорожная разметка слева	4-я от осевой			117,1 0,926 - 0,946															
	3-я от осевой	14 0,903 - 0,914	111 0,914 - 0,929	12 0,929 - 0,944	111 0,944 - 0,959	14 0,959 - 0,965	14 0,977 - 1,049				14 1,073 - 1,090			14 1,099 - 1,107	17 1,107 - 1,187		14 1,187 - 1,200		
	2-я от осевой	15 0,900 - 1,049										11 1,053 - 1,059	17 1,059 - 1,077	11 1,077 - 1,105		16 1,105 - 1,155		15 1,155 - 1,200	
	1-я от осевой																		
Элементы в плане																			
Продольный профиль		R=44626, L=785																	

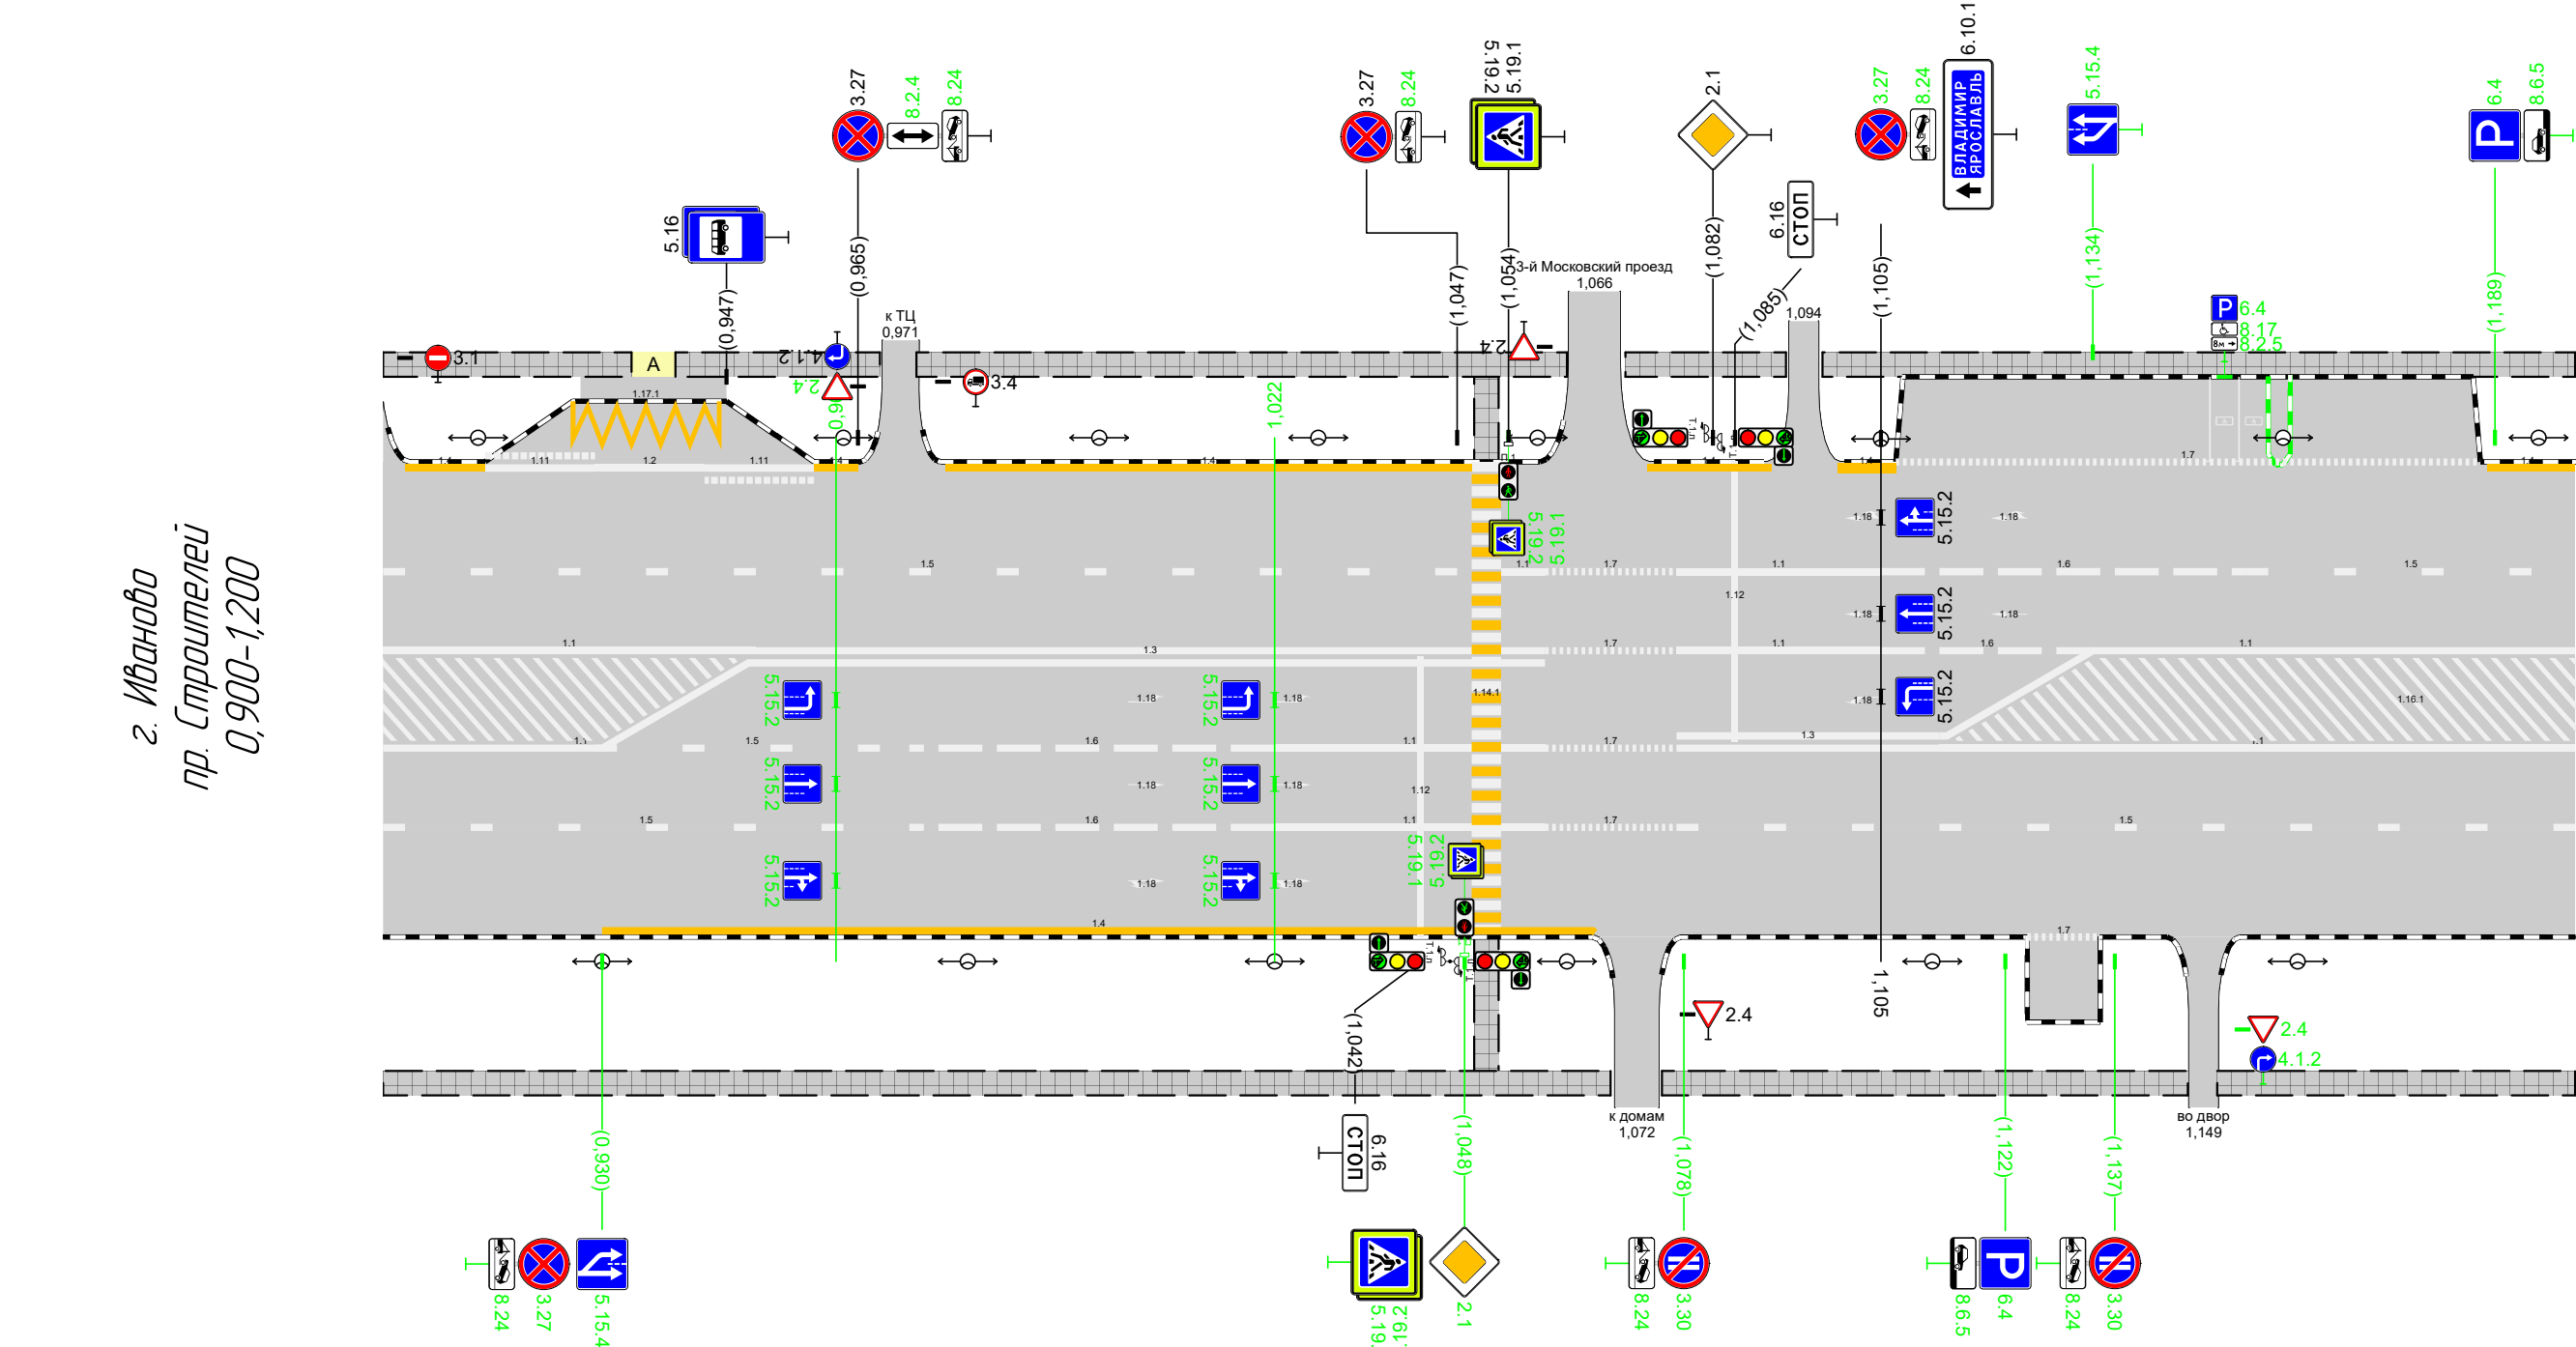


Дорожная разметка справа	Осевая линия	11 0,900 - 0,951		13 0,951 - 1,059		17 1,059 - 1,077	11 1,077 - 1,105	16 1,105 - 1,134	11 1,134 - 1,200
	1-я от осевой	11 0,900 - 0,930	15 0,929 - 0,972	16 0,972 - 1,022	11 1,022 - 1,059	17 1,059 - 1,077	13 1,077 - 1,113	11 1,113 - 1,200	
	2-я от осевой	15 0,900 - 0,972		16 0,972 - 1,022	11 1,022 - 1,059	17 1,059 - 1,077	15 1,077 - 1,200		
	3-я от осевой		14 0,930 - 1,066				17 1,125 - 1,135		
Дорожные ограждения и направляющие устройства справа	На разделительной								
	На обочине								
Тротуары справа		0,900 - 1,068, 168 м, а/б					1,075 - 1,147, 172 м, а/б		1,151 - 1,200, 149 м, а/б


Тротуары следа		1,200 - 1,229, (29 м), а/б				1,234 - 1,267, (33 м), а/б				1,273 - 1,318, (45 м), а/б				1,325 - 1,500, (175 м), а/б					
Дорожные ограждения и направляющие устройства следа	На обочине																		
	На разделительной																		
Дорожная разметка следа	4-я от осевой					1171 1,260 - 1,280													
	3-я от осевой	14 1,200 - 1,225				14 1,238 1,245		111 1,245 - 1,260		12 1,260 - 1,280		111 1,280 - 1,295		14 1,295 - 1,313				14 1,328 - 1,500	
	2-я от осевой	15 1,200 - 1,308								11 1,312 1,315		17 1,315 - 1,328		11 1,328 - 1,356		16 1,356 - 1,406		15 1,406 - 1,500	
	1-я от осевой																		
Элементы в плане														1344 R=392, L=303					
Продольный профиль		R=44626, L=785																	

Тротуары слева		1500 - 1518, 118 м, а/б		1521 - 1658, 1137 м, а/б						1664 - 1706, 142 м, а/б		1710 - 1764, 154 м, а/б				1775 - 1793, 118 м, а/б					
Дорожные ограждения и направляющие устройства слева	На обочине															ОПО-Д 1732 - 1756					
	На разделительной																				
Дорожная разметка слева	3-я от осевой	14 1500 - 1516		14 1524 - 1574				14 1641 - 1655		14 1667 - 1705			1171 1711 - 1731	14 1732 - 1760							
	2-я от осевой	15 1500 - 1574				14 1574 - 1641			15 1641 - 1756						17 1760 - 1778		11 1778 - 1790	17 1790 - 1800			
	1-я от осевой					15 1574 - 1641															
Элементы в плане		R=392, L=303														1647					
Продольный профиль		R=44626, L=785				1570	R=86719, L=490														

г. Иваново
пр. Строителей
1500-1800

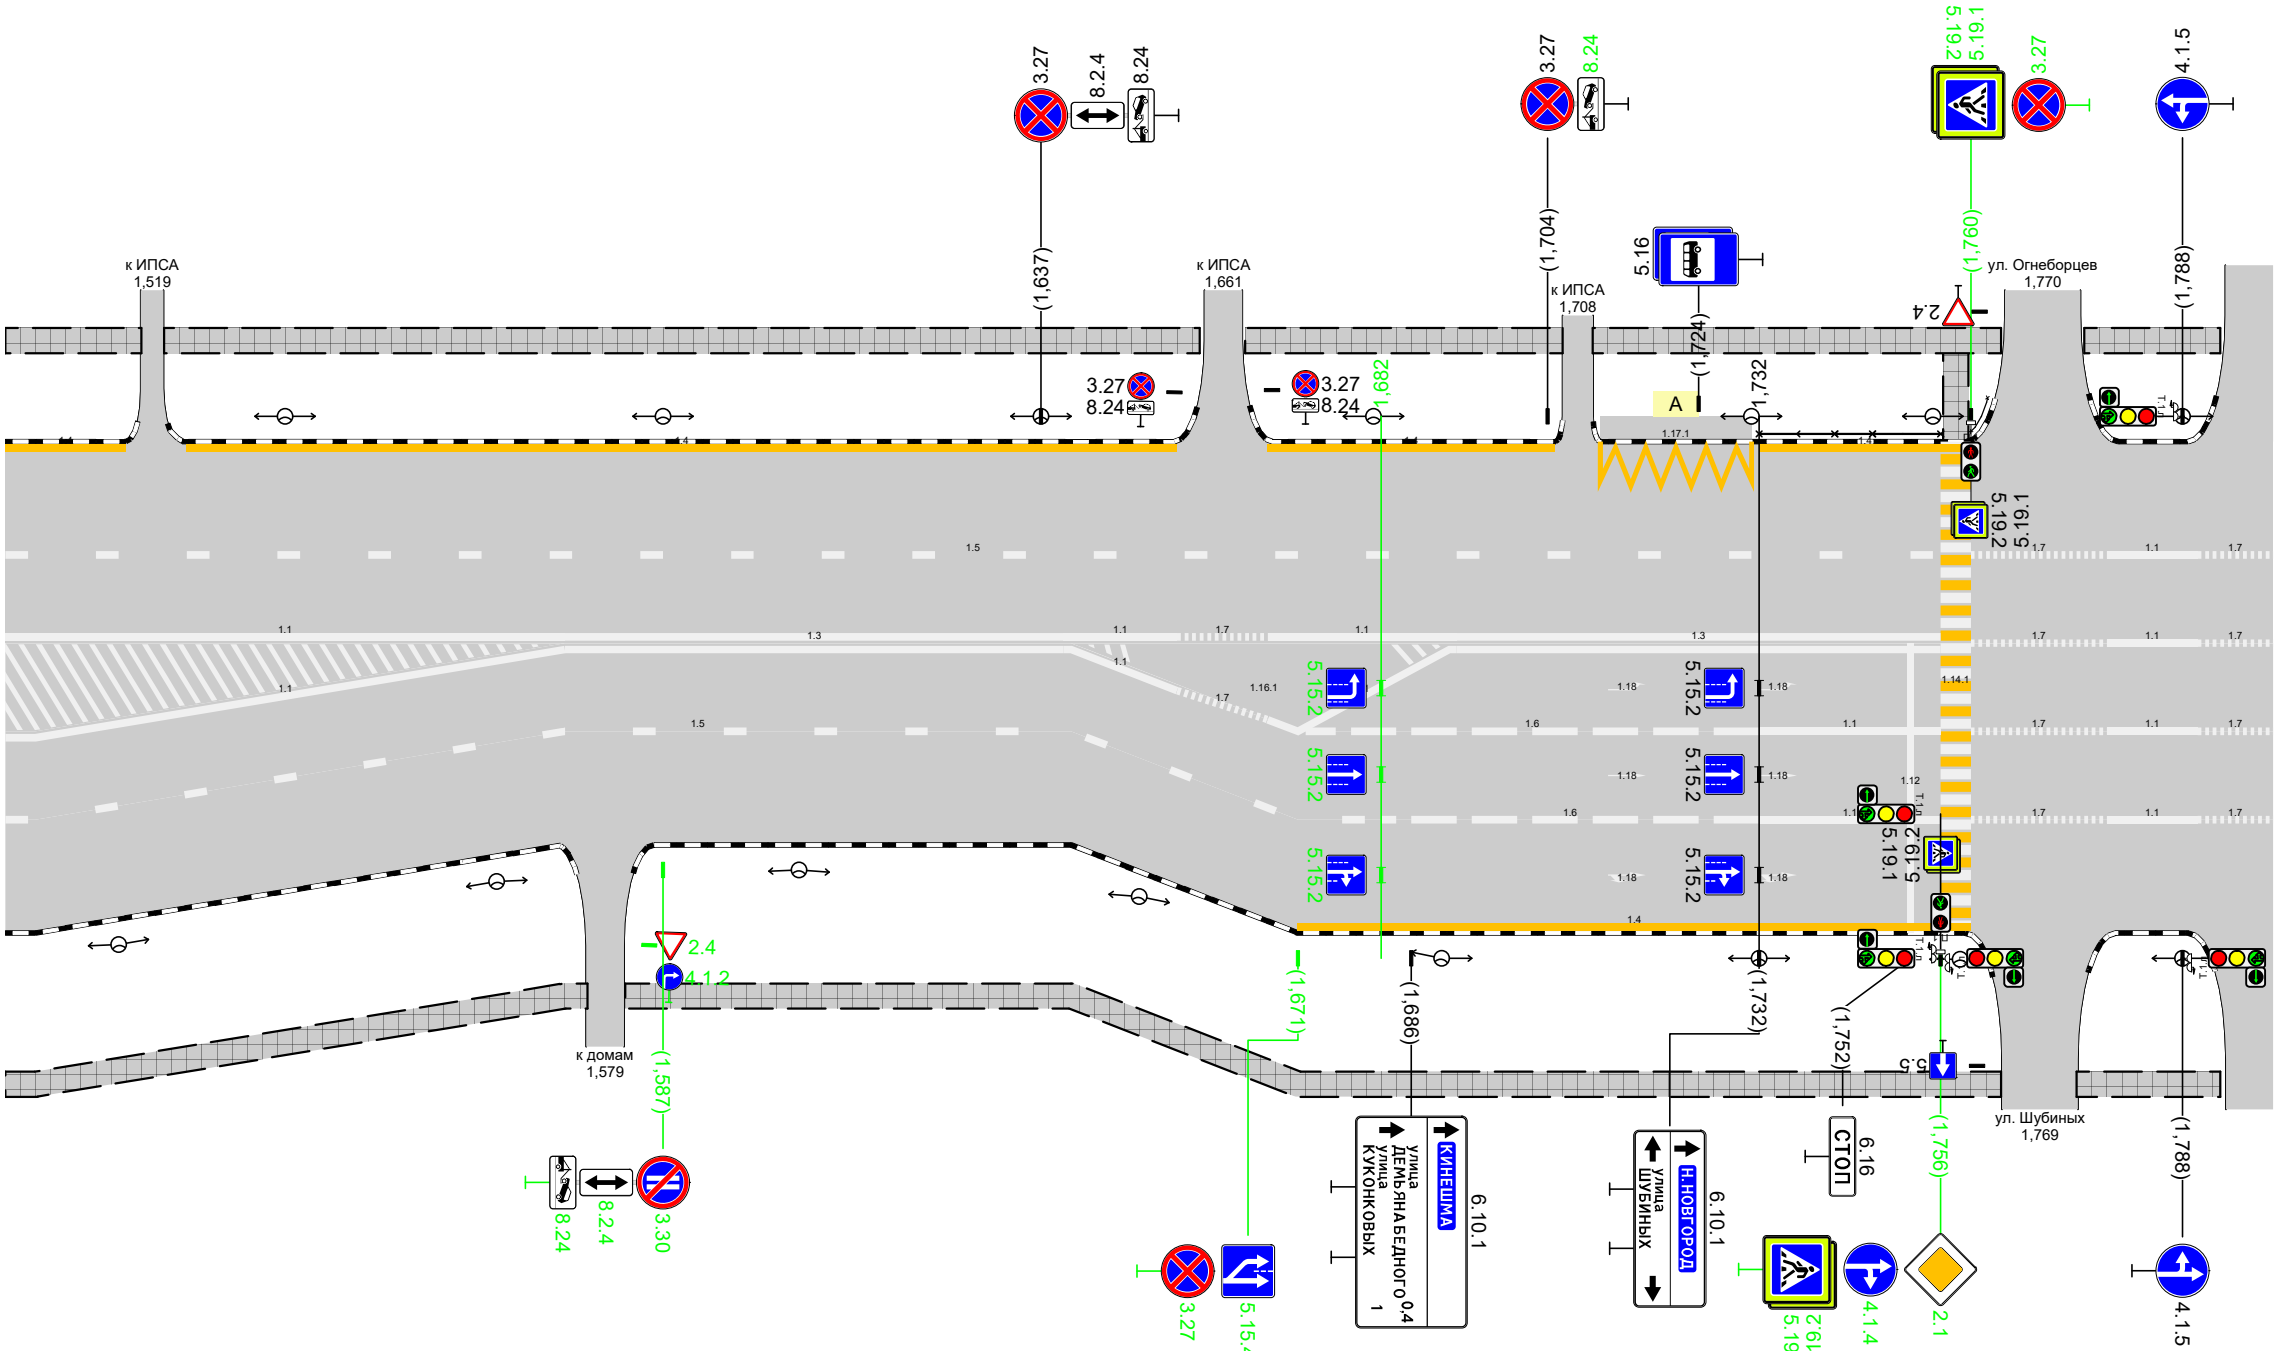


Тротуары слева		1804 - 1910, (106 м), а/б				1915 - 1995, (80 м), а/б				1999 - 2,100, (101 м), а/б			
Дорожные ограждения и направляющие устройства слева	На обочине												
	На разделительной												
Дорожная разметка слева	3-я от осевой	14 1809 - 1908											
	2-я от осевой	17 1800 - 1810		11 1814 - 1844	16 1844 - 1894		15 1894 - 1928						
	1-я от осевой							15 1928 - 2,100					
Элементы в плане													
Продольный профиль		R=86719, L=490											

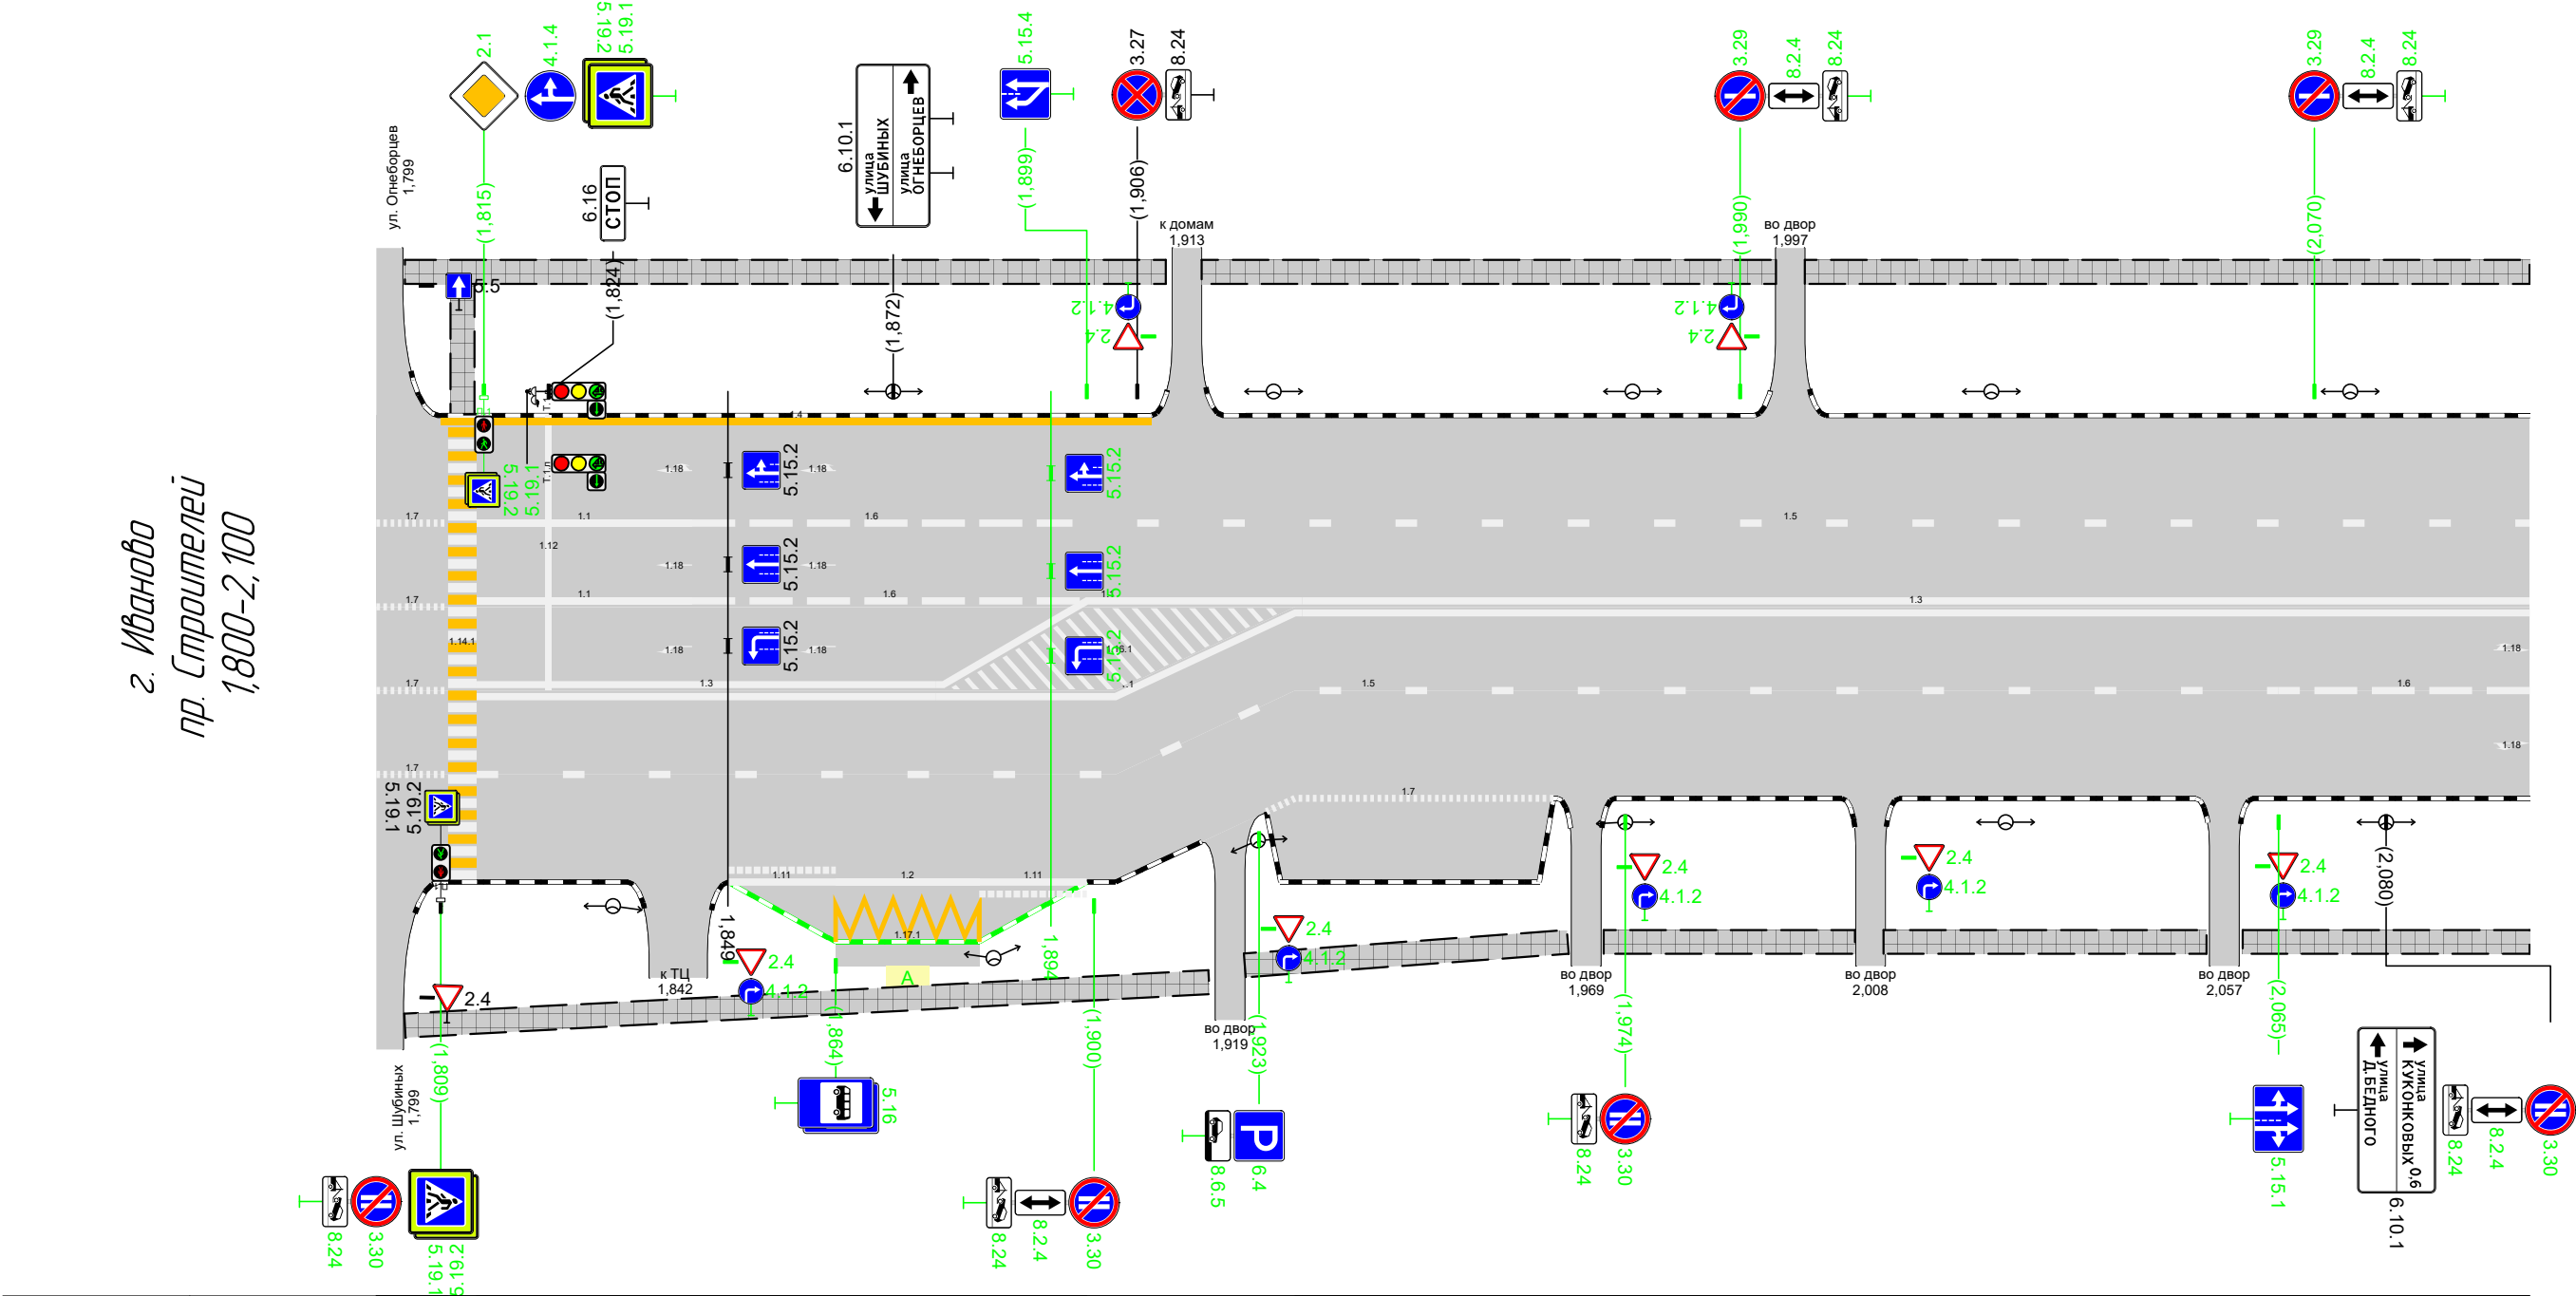

Дорожная разметка справа	Осевая линия	17 1800 - 1810	11 1814 - 1844	16 1844 - 1899	17 1899 - 1929	13 1929 - 2,100											
	1-я от осевой	17 1800 - 1810	13 1814 - 1878		17 1878 - 1928	15 1928 - 2065			16 2065 - 2,100								
	2-я от осевой	17 1800 - 1810	15 1814 - 1928				17 1928 - 1964										
	3-я от осевой		111 1849 - 1864	12 1864 - 1884	111 1884 - 1899	17 1924 - 1928											
	4-я от осевой		117,1 1864 - 1884														
Дорожные ограждения и направляющие устройства справа	На разделительной																
	На обочине																
Тротуары справа			1804 - 1916 (112 м), а/б				1921 - 1966 (45 м), а/б			1971 - 2006 (35 м), а/б			2010 - 2055 (45 м), а/б			2060 - 2,100 (40 м), а/б	

Тротуары слева		2,100 - 2,161, 161 м, а/б			2,169 - 2,297, 128 м, а/б			2,302 - 2,400, 198 м, а/б						
Дорожные ограждения и направляющие устройства слева	На обочине													
	На разделительной													
Дорожная разметка слева	3-я от осевой									1171 2,360 - 2,380				
	2-я от осевой				17 2,224			17 2,256 - 2,266	17 2,326 - 2,339		111 2,345 - 2,360	12 2,360 - 2,380	111 2,380 - 2,395	
	1-я от осевой	15 2,100 - 2,142	11 2,146 2,154	17 2,154 - 2,177	11 2,177 - 2,213	16 2,213 - 2,263		15 2,263 - 2,400						
Элементы в плане														
Продольный профиль		R=30425, L=491												


г. Иваново
пр. Строителей
2,100-2,400

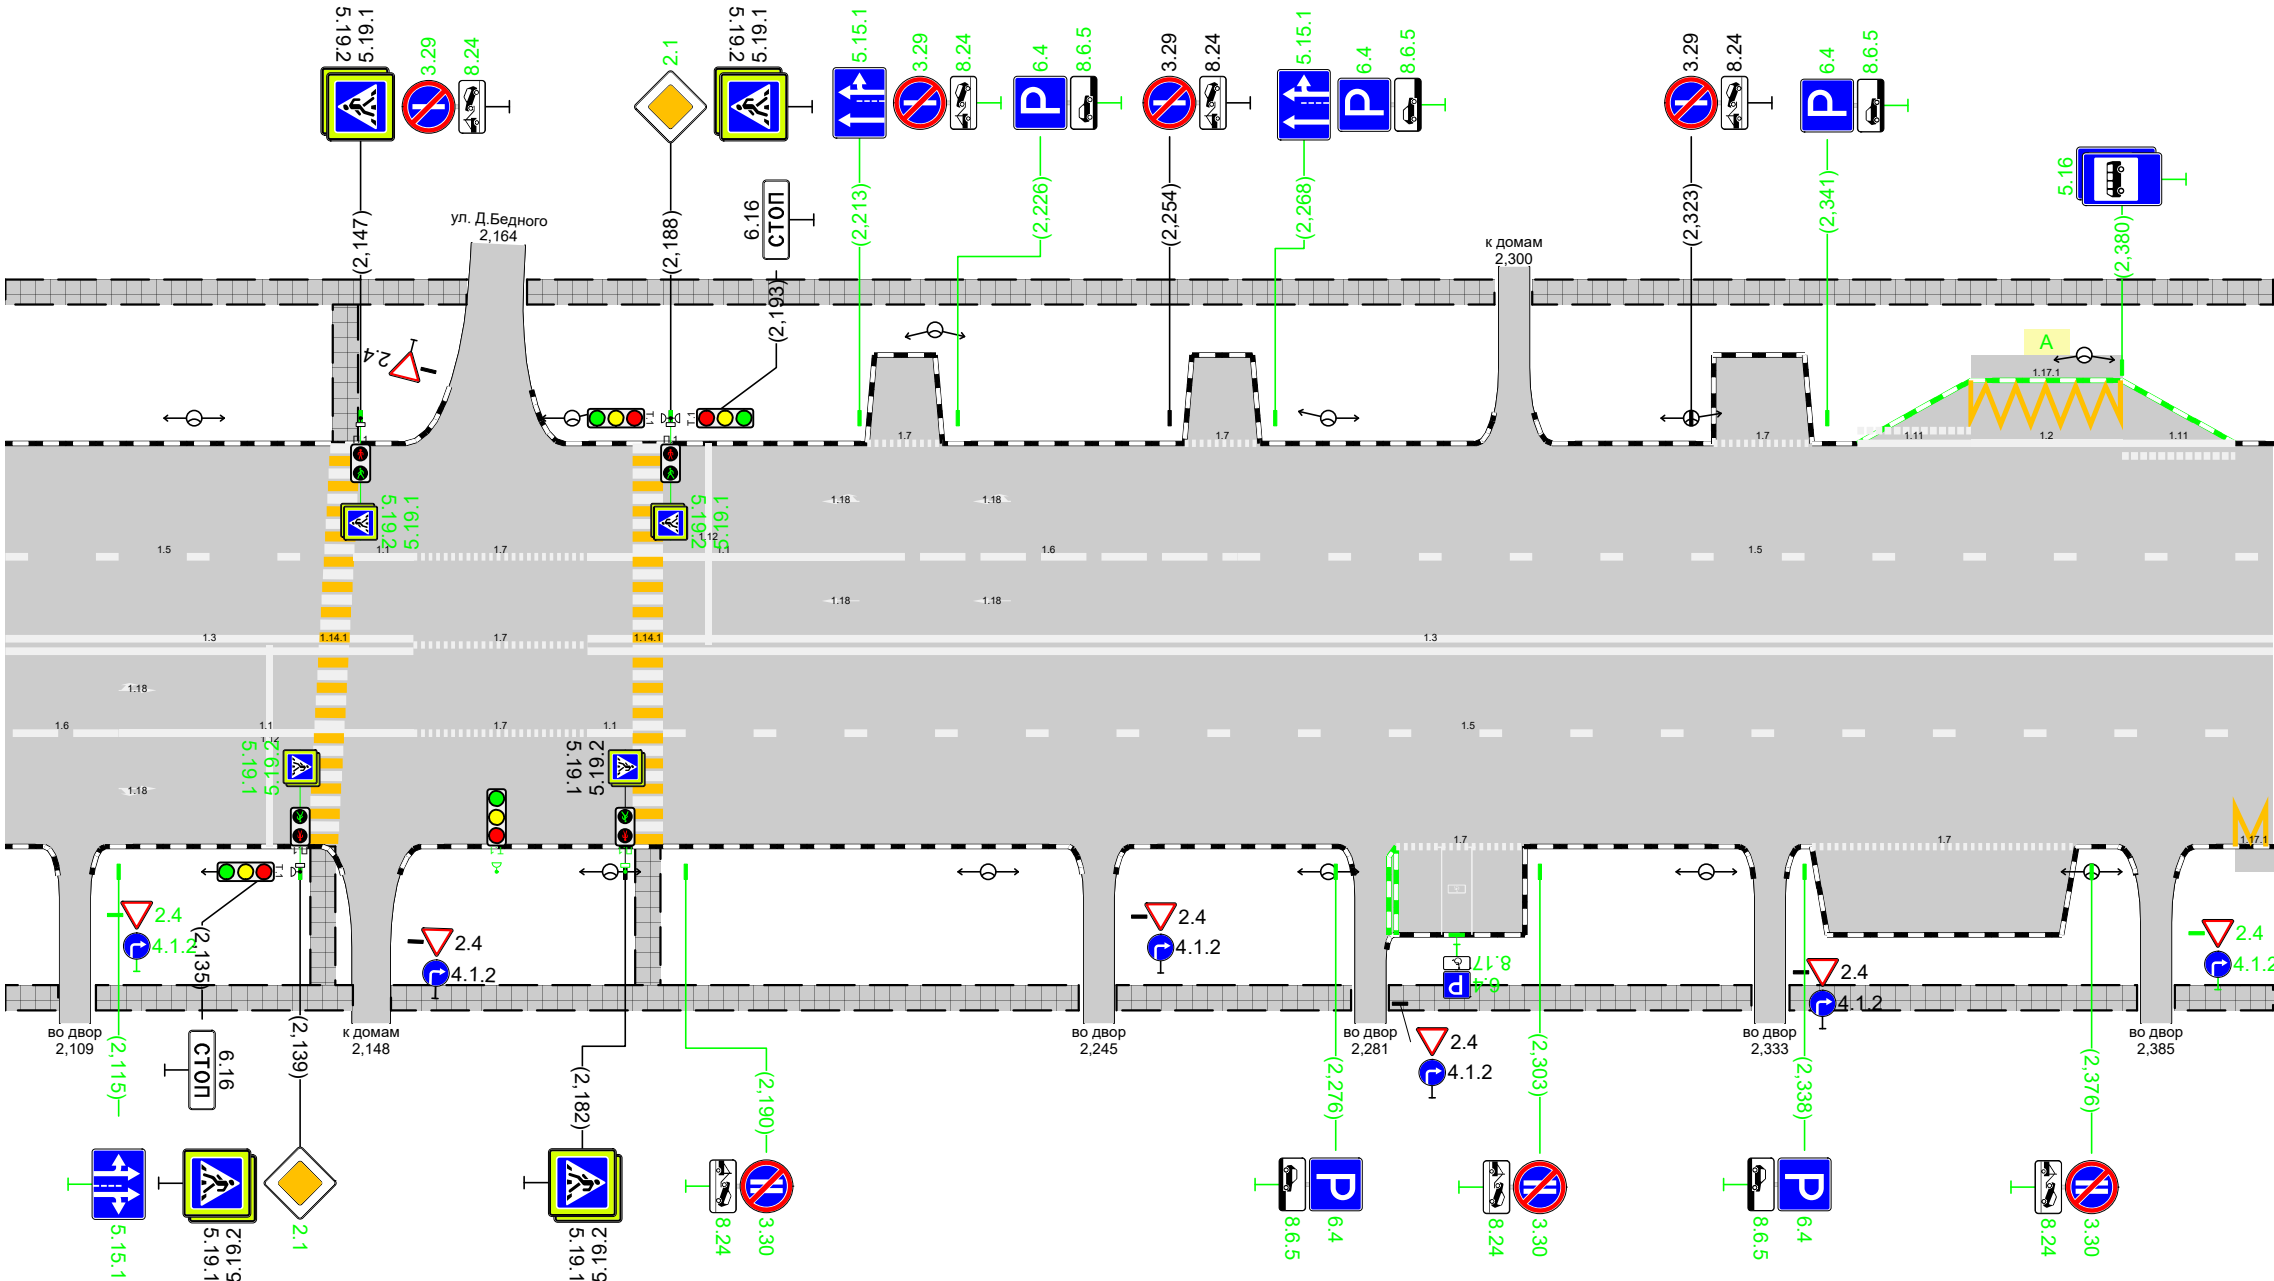

Дорожная разметка справа	Осевая линия	13 2,100 - 2,154			17 2,154 - 2,177		13 2,177 - 2,400											
	1-я от осевой	16 2,100 - 2,115	11 2,115 - 2,154			17 2,154 - 2,177	11 2,177 2,183	15 2,187 - 2,400										
	2-я от осевой							17 2,284 - 2,301				17 2,339 - 2,374			1771 2395 2400			
Дорожные ограждения и направляющие устройства справа	На разделительной																	
	На обочине																	
Тротуары справа		2,100 - 2,107, 17 м, а/б	2,112 - 2,146, 134 м, а/б			2,151 - 2,242, 191 м, а/б			2,247 - 2,278, 131 м, а/б			2,283 - 2,331, 148 м, а/б			2,336 - 2,382, 146 м, а/б			2,387 - 2,400, 13 м, а/б

Тротуары слева		2,400 - 2,476, 176 м, а/б			2,481 - 2,507, 126 м, а/б			2,513 - 2,629, 116 м, а/б			2,634 - 2,698, 164 м, а/б		
Дорожные ограждения и направляющие устройства слева	На обочине												
	На разделительной												
Дорожная разметка слева	4-я от осевой							117.1 2,586 - 2,606					
	3-я от осевой							17.1 2,586 - 2,606	111 2,606 - 2,621				
	2-я от осевой						111 2,571 - 2,584	16 2,584 - 2,614		15 2,614 - 2,700			
	1-я от осевой	15 2,400 - 2,476	17 2,476 - 2,484	11 2,484 - 2,504	16 2,504 - 2,534	17 2,534 - 2,544	11 2,544 - 2,564	16 2,564 - 2,584	13 2,584 - 2,700				
Элементы в плане													
Продольный профиль		R=30425, L=491						155.7	L=149				a=14


г. Иваново
пр. Строителей
2,400-2,700

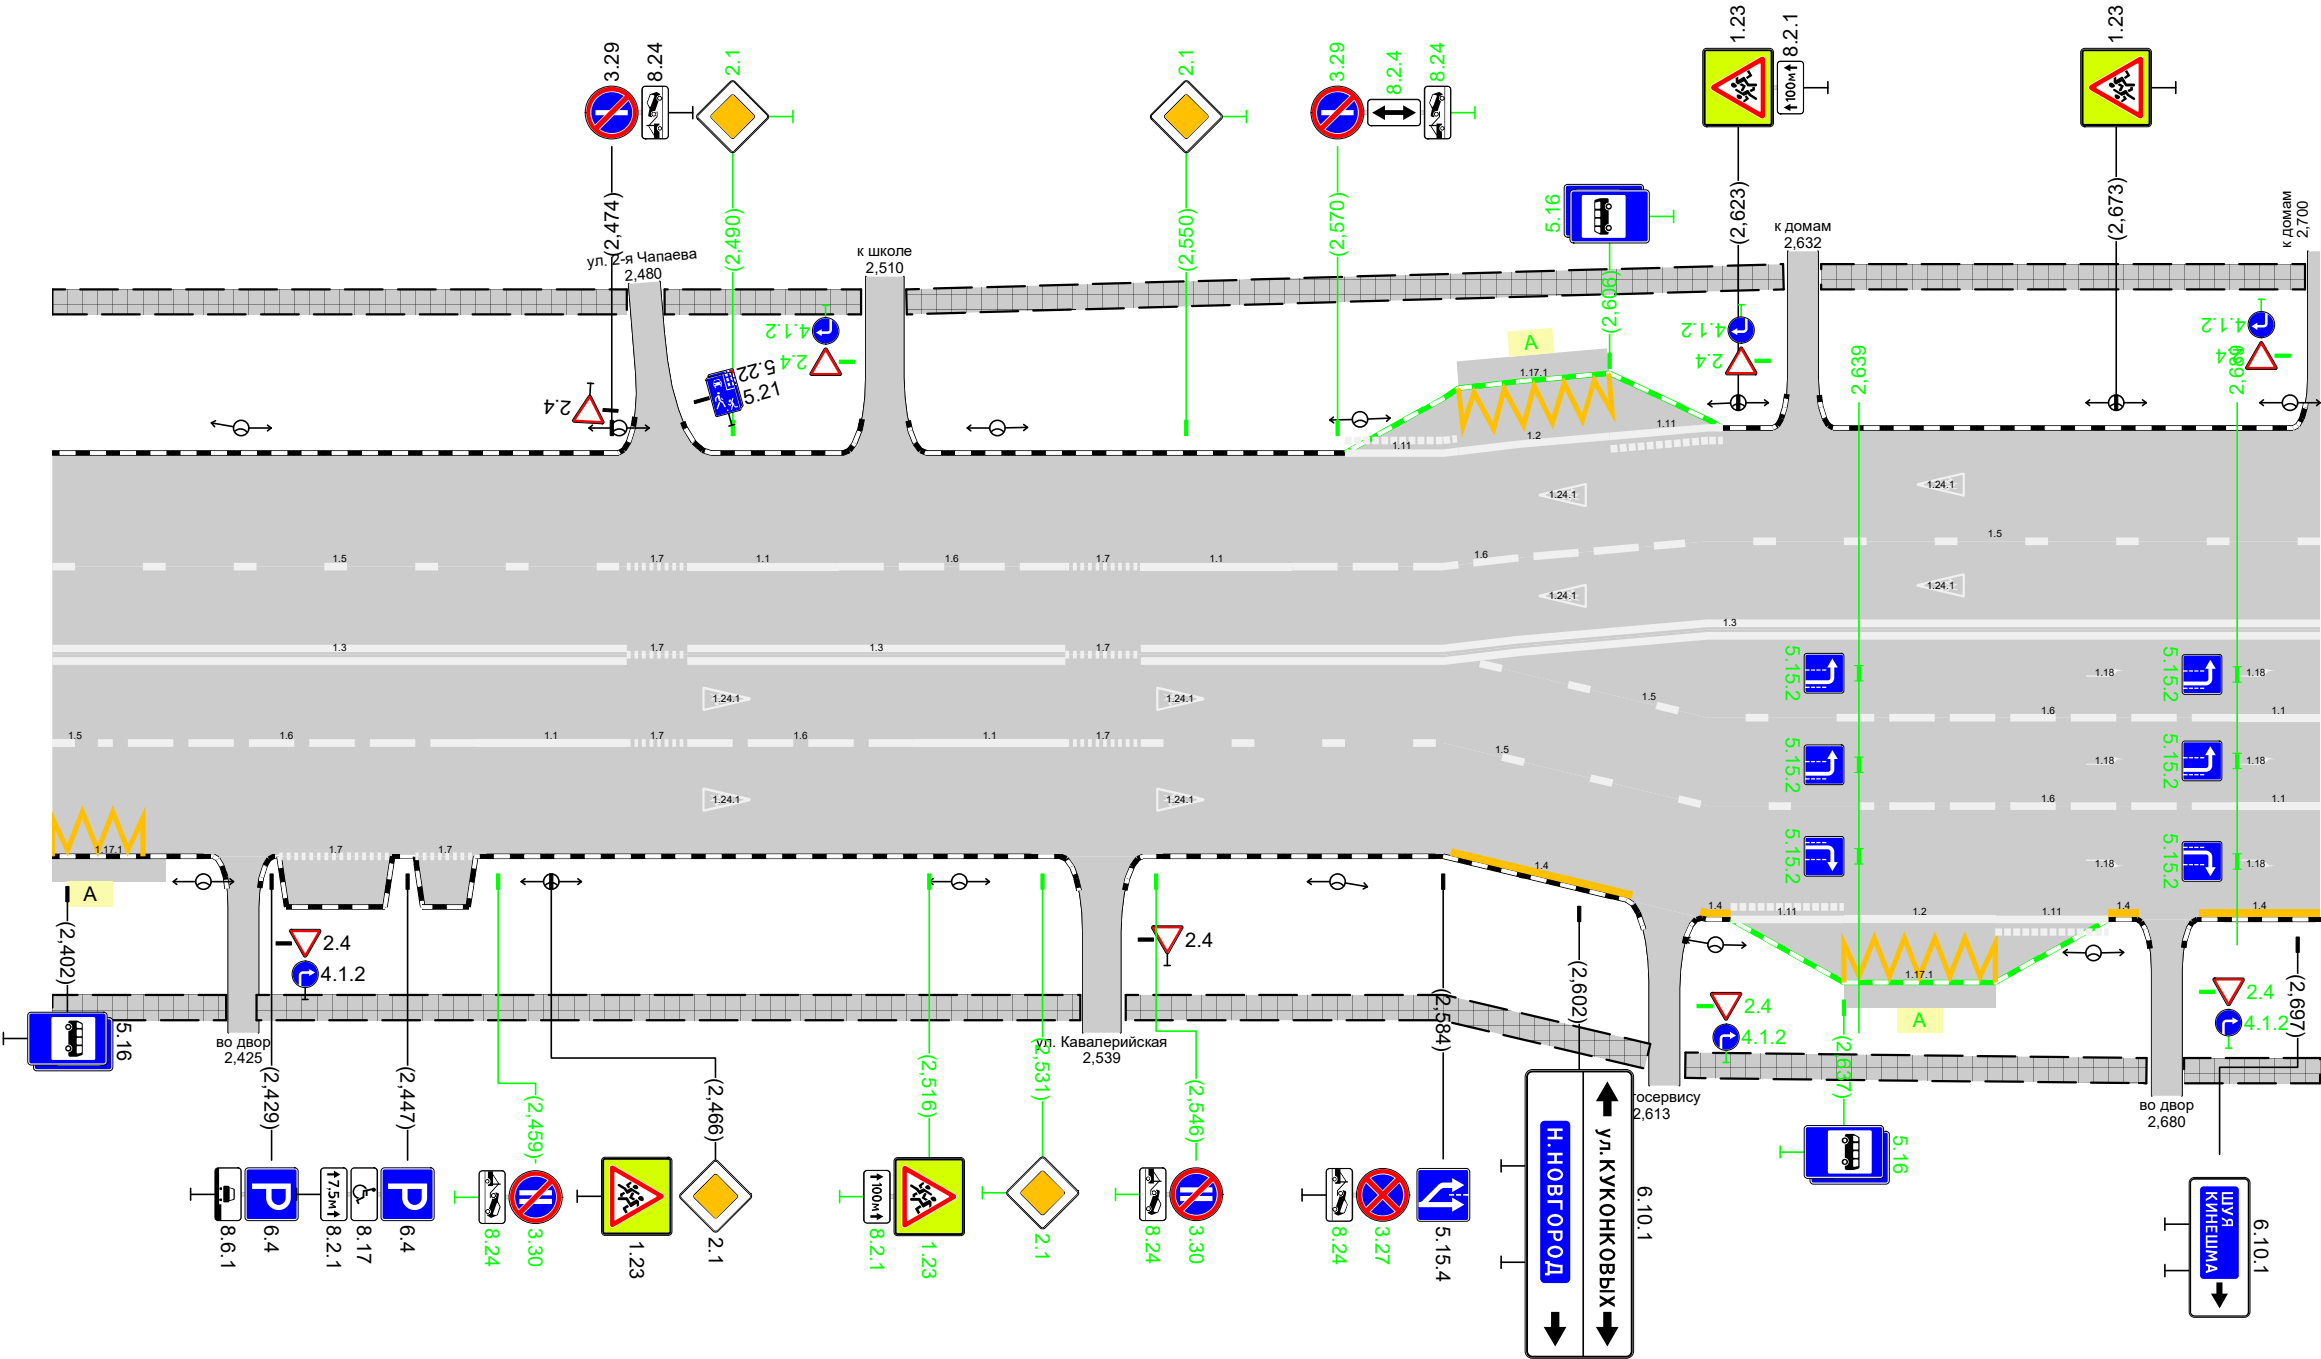

Дорожная разметка справа	Осевая линия	13 2400 - 2476				17 2476 2484	13 2484 - 2534				17 2534 - 2544	13 2544 - 2584				15 2584 - 2639				16 2639 - 2689				11 2689 - 2700															
	1-я от осевой	15 2400 2406	16 2406 - 2456				11 2456 - 2476				17 2476 2484	16 2484 - 2514				11 2514 - 2534				17 2534 - 2544	15 2544 - 2584				15 2584 - 2639				16 2639 - 2689				11 2689 - 2700						
	2-я от осевой	1171 2400 - 2415		17 2430 - 2445				17 2448 2456														15 2584 - 2639				16 2639 - 2689				11 2689 - 2700									
	3-я от осевой													14 2585 - 2609				14 2618 2622		111 2622 - 2637		12 2637 - 2657		111 2657 - 2672		14 2672 2676	14 2684 - 2700												
	4-я от осевой																			1171 2637 - 2657																			
Дорожные ограждения и направляющие устройства справа	На разделительной																																						
	На обочине																																						
Тротуары справа		2400 - 2423, 123 м, а/б								2427 - 2536, 109 м, а/б												2542 - 2611, 69 м, а/б												2616 - 2677, 61 м, а/б				2682 - 2700, 18 м, а/б	

Тротуары слева		2,703 - 2,719, 116 м, а/б		
Дорожные ограждения и направляющие устройства слева	На обочине			
	На разделительной			
Дорожная разметка слева	2-я от осевой	15 2,700 - 2,715	11 2,719 - 2,730	
	1-я от осевой	13 2,700 - 2,730		
Элементы в плане				
Продольный профиль		L=43 α=14		

г. Иваново
пр. Строителей
2,700-2,743

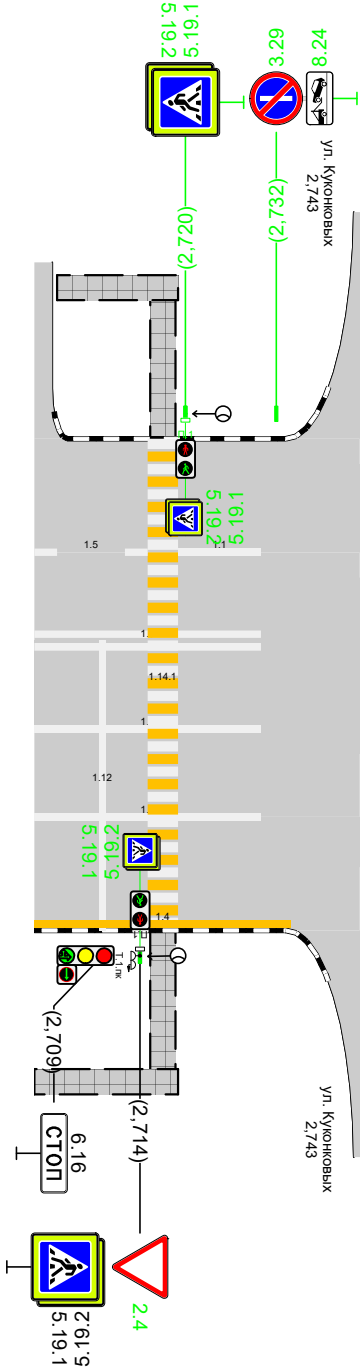

Дорожная разметка справа	Осевая линия			
	1-я от осевой	11 2,700 - 2,730		
	2-я от осевой	11 2,700 - 2,730		
	3-я от осевой	14 2,700 - 2,734		
Дорожные ограждения и направляющие устройства справа	На разделительной			
	На обочине			
Тротуары справа		2,700 - 2,719, 119 м, а/б		