


Тротуары слева		0,003 - 0,061, 158 м, а/б		0,065 - 0,113, 148 м, а/б		0,118 - 0,211, 193 м, а/б		0,218 - 0,243, 125 м, а/б		0,248 - 0,300, 152 м, а/б						
Дорожные ограждения и направляющие устройства слева	На обочине															
	На разделительной															
Дорожная разметка слева	3-я от осевой		14 0,014 - 0,058			14 0,068 - 0,088										
	2-я от осевой		11 0,014 - 0,038		16 0,038 - 0,088		15 0,088 - 0,199		17 0,199 - 0,220			11 0,226 - 0,246		16 0,246 - 0,296		15 0,296 - 0,300
	1-я от осевой		11 0,014 - 0,038		16 0,038 - 0,088		15 0,088 - 0,199		17 0,199 - 0,220			11 0,226 - 0,246		16 0,246 - 0,296		15 0,296 - 0,300
Элементы в плане																
Продольный профиль		R=5390, L=292														


г. Иваново
пр. Текстильщиков
0,000-0,300

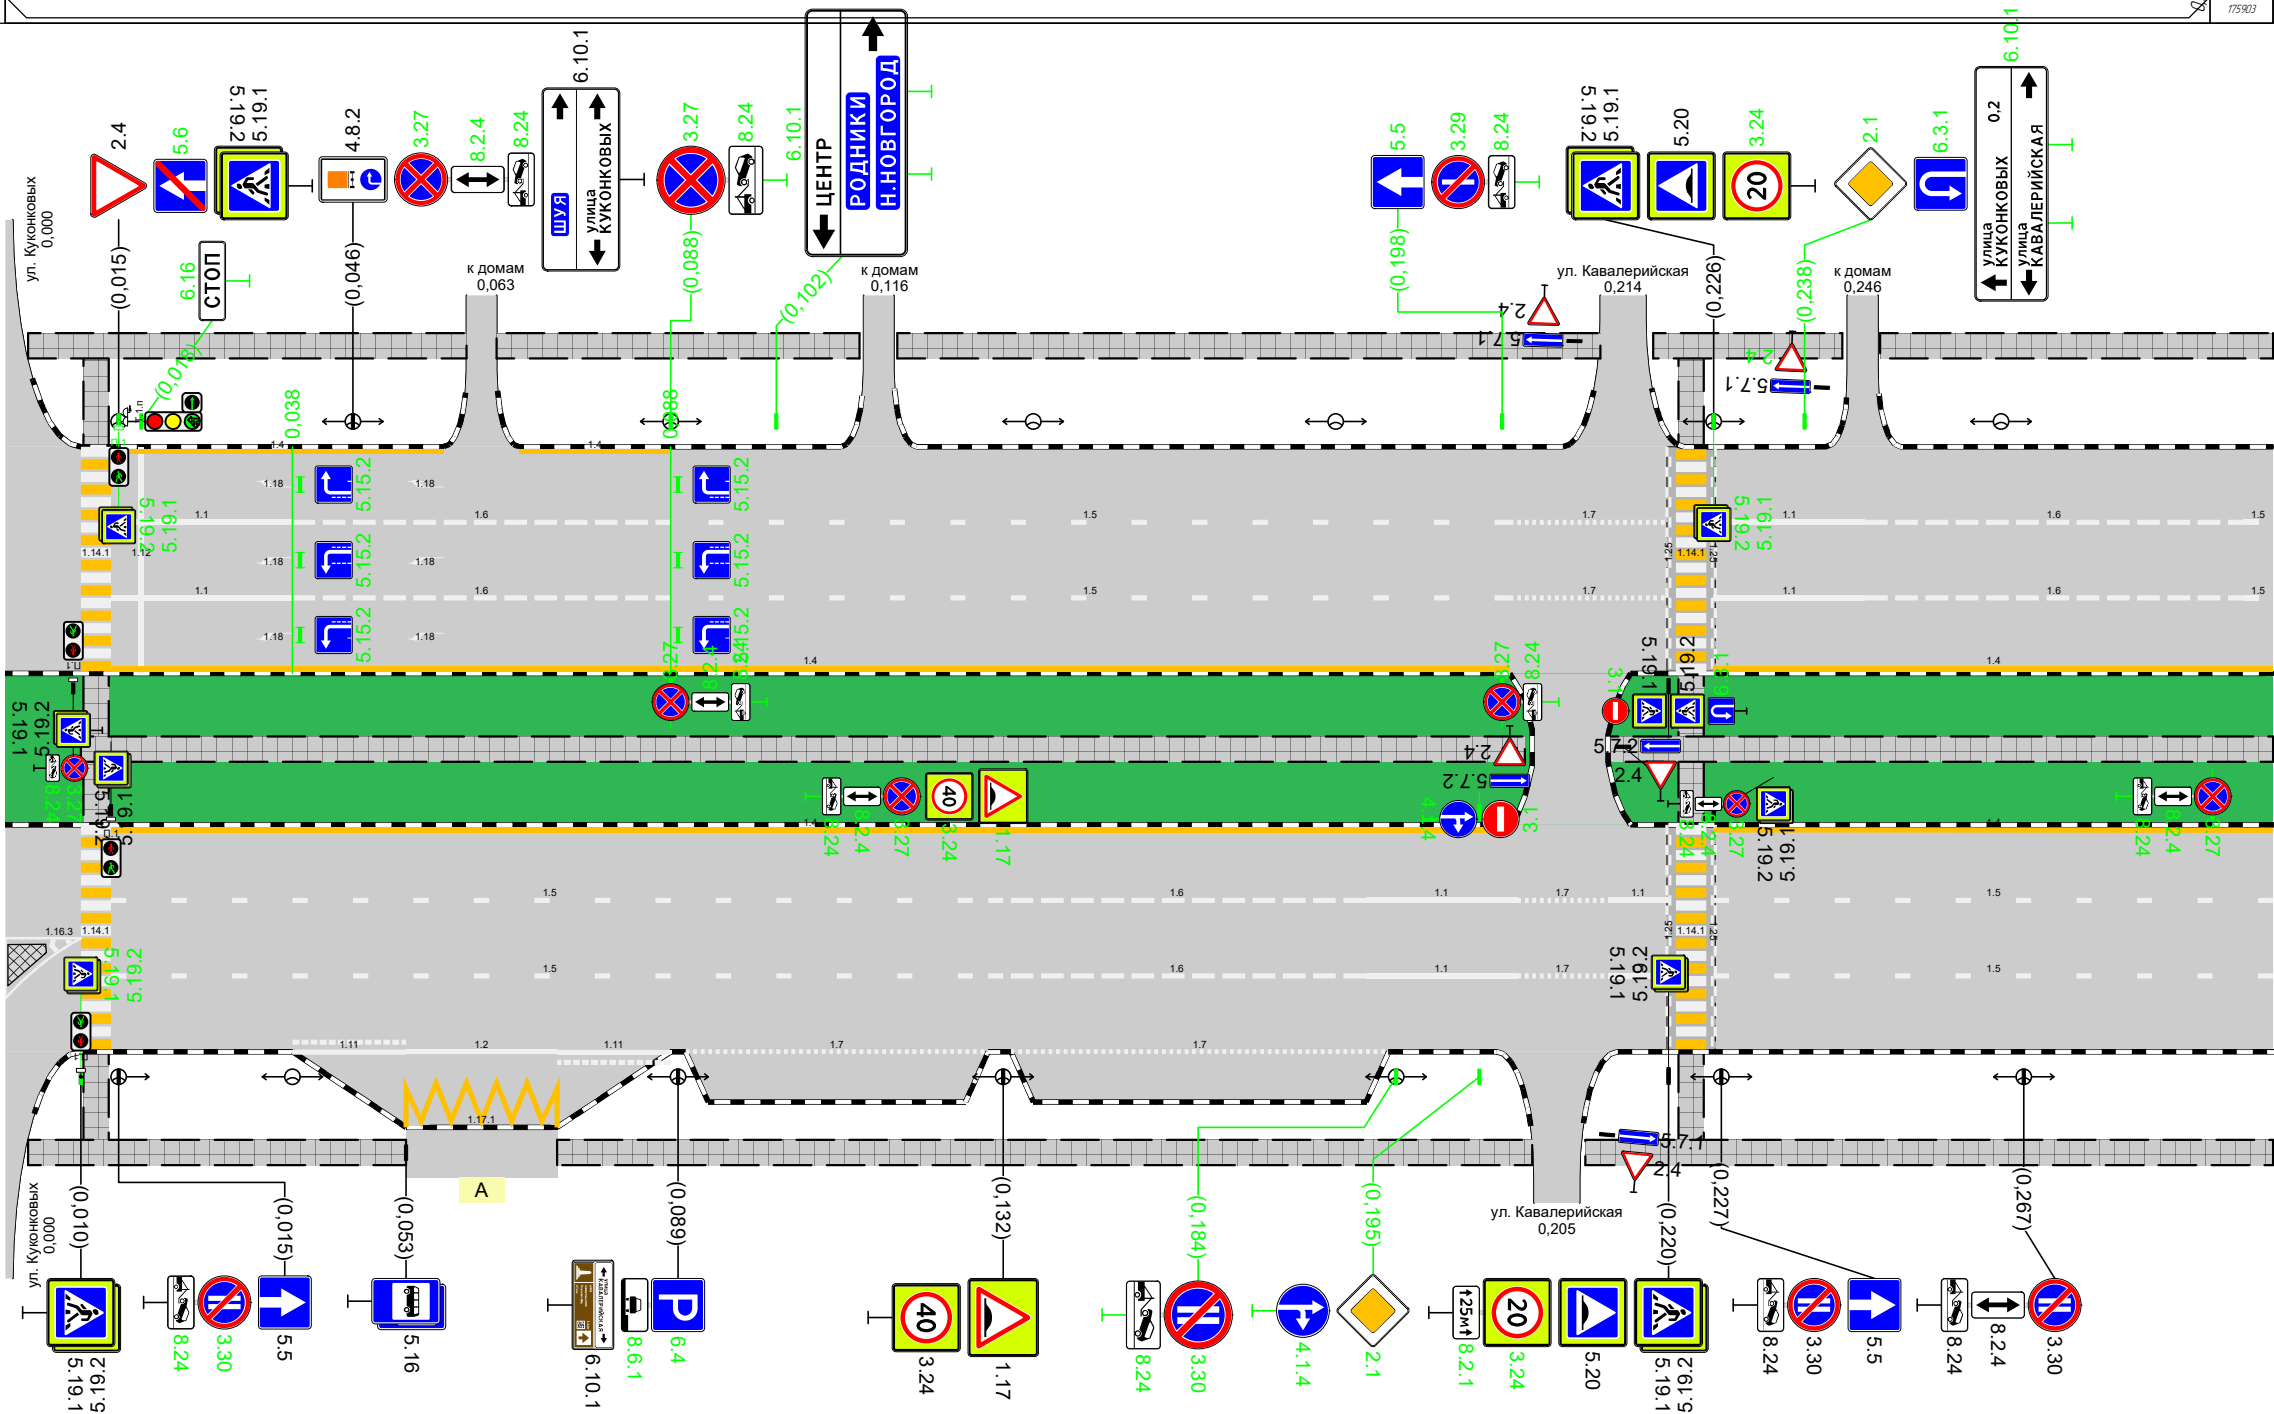

Дорожная разметка справа	Осевая линия	14 0,014 - 0,199										14 0,226 - 0,300	
	1-я от осевой	14 0,014 - 0,199										14 0,226 - 0,300	
	2-я от осевой	15 0,014 - 0,130										15 0,226 - 0,300	
	3-я от осевой	15 0,014 - 0,130										15 0,226 - 0,300	
	4-я от осевой	11 0,038 - 0,053										11 0,226 - 0,300	
Дорожные ограждения и направляющие устройства справа	На разделительной												
	На обочине												
Тротуары справа		0,003 - 0,053, 150 м, а/б					0,073 - 0,202, 1129 м, а/б					0,209 - 0,300, 191 м, а/б	

Тротуары слева		0,300 - 0,369, 169 м, а/б			0,376 - 0,436, 160 м, а/б			0,442 - 0,490, 148 м, а/б			0,510 - 0,556, 146 м, а/б			0,561 - 0,600, 139 м, а/б				
Дорожные ограждения и направляющие устройства слева	На обочине																	
	На разделительной																	
Дорожная разметка слева	4-я от осевой										1171 0,490 - 0,510							
	3-я от осевой				17 0,381 0,386	17 0,388 - 0,415					111 0,475 - 0,490	12 0,490 - 0,510	111 0,510 - 0,525		17 0,534 - 0,553		17 0,565 - 0,597	17 0,597 - 0,600
	2-я от осевой	15 0,300 - 0,365		17 0,365 - 0,381	11 0,381 - 0,401		16 0,401 - 0,451		15 0,451 - 0,525				11 0,531 - 0,551	16 0,551 - 0,600				
	1-я от осевой	15 0,300 - 0,365		17 0,365 - 0,381	11 0,381 - 0,401		16 0,401 - 0,451		15 0,451 - 0,525				11 0,531 - 0,551	16 0,551 - 0,600				
Элементы в плане																		
Продольный профиль		R=175903, L=1847																


г. Иваново
пр. Текстильщиков
0,300-0,600

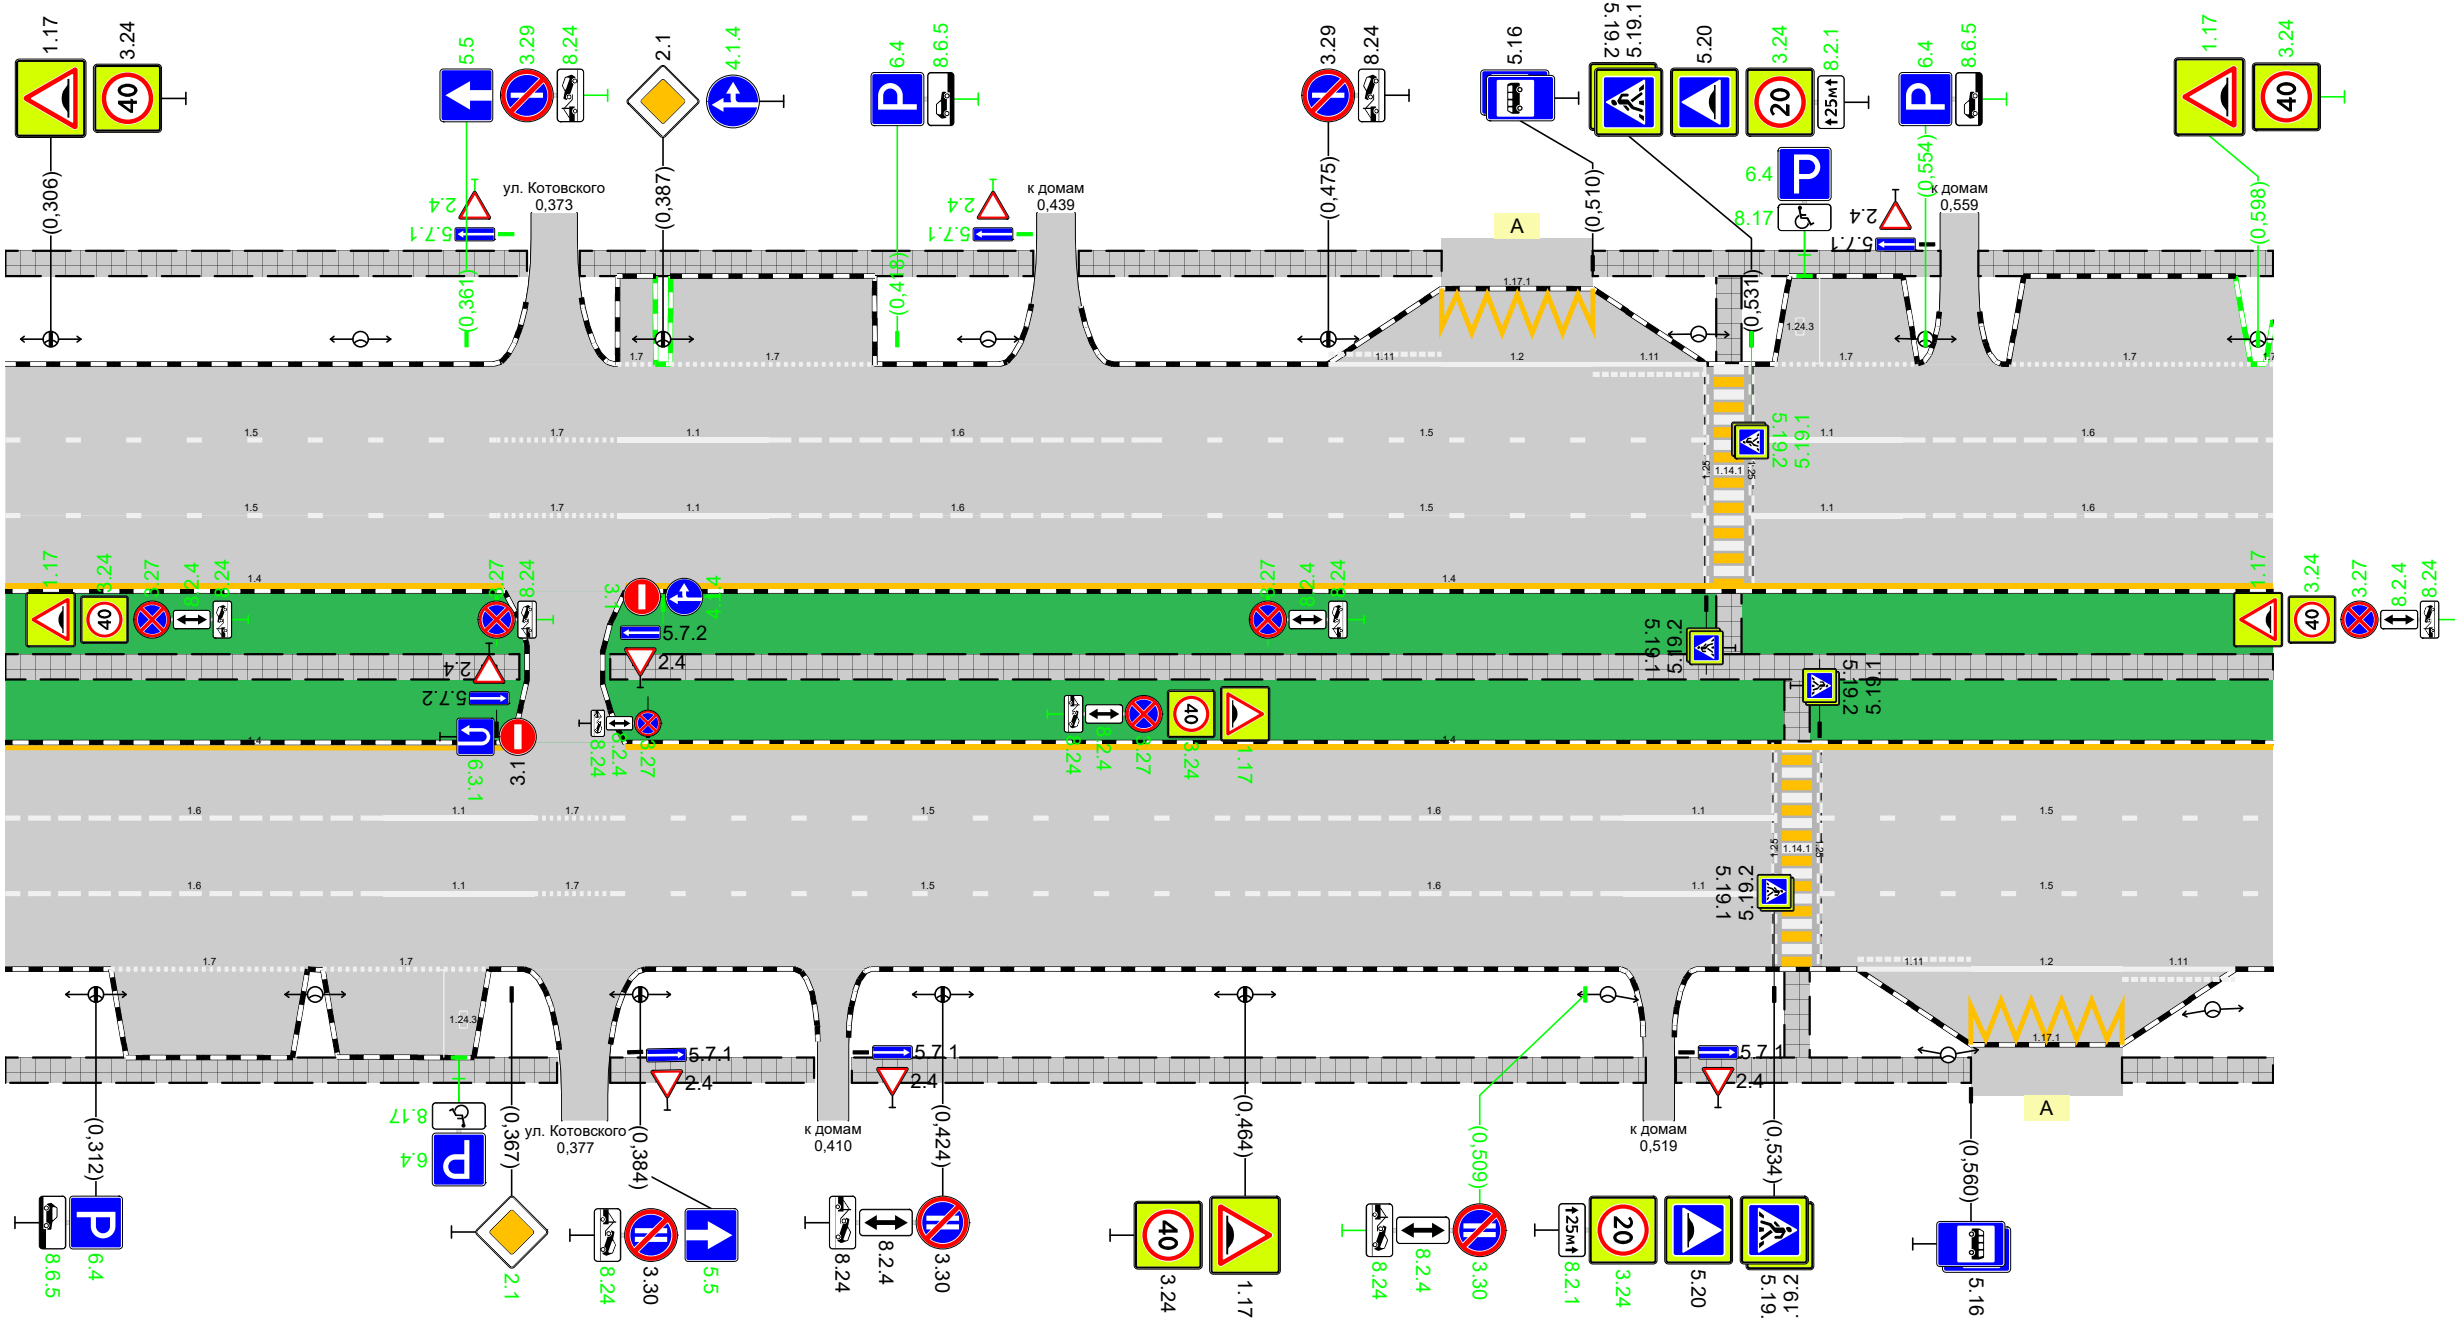

Дорожная разметка справа	Осевая линия	$\frac{14}{0.300 - 0.366}$				$\frac{14}{0.382 - 0.600}$								
		$\frac{14}{0.300 - 0.366}$				$\frac{14}{0.382 - 0.600}$								
	1-я от осевой	$\frac{16}{0.300 - 0.350}$	$\frac{11}{0.350 - 0.370}$	$\frac{17}{0.370 - 0.380}$	$\frac{15}{0.380 - 0.464}$	$\frac{16}{0.464 - 0.514}$	$\frac{11}{0.514 - 0.534}$		$\frac{15}{0.540 - 0.600}$					
	2-я от осевой	$\frac{16}{0.300 - 0.350}$	$\frac{11}{0.350 - 0.370}$	$\frac{17}{0.370 - 0.380}$	$\frac{15}{0.380 - 0.464}$	$\frac{16}{0.464 - 0.514}$	$\frac{11}{0.514 - 0.534}$		$\frac{15}{0.540 - 0.600}$					
	3-я от осевой		$\frac{17}{0.314 - 0.340}$	$\frac{17}{0.342 - 0.364}$								$\frac{111}{0.545 - 0.560}$	$\frac{12}{0.560 - 0.580}$	$\frac{111}{0.580 - 0.595}$
Дорожные ограждения и направляющие устройства справа	На разделительной													
	На обочине													
Тротуары справа		$0.300 - 0.373, 173 \text{ м}, \text{ а/б}$				$0.380 - 0.407, 127 \text{ м}, \text{ а/б}$		$0.412 - 0.517, 1105 \text{ м}, \text{ а/б}$				$0.521 - 0.560, 139 \text{ м}, \text{ а/б}$		$0.580 - 0.600, 120 \text{ м}, \text{ а/б}$


Тротуары слева		0,600 - 0,619, (19 м), а/б		0,623 - 0,694, (171 м), а/б		0,700 - 0,754, (154 м), а/б		0,758 - 0,864, (106 м), а/б				0,883 - 0,900, (17 м), а/б			
Дорожные ограждения и направляющие устройства слева	На обочине														
	На разделительной														
Дорожная разметка слева	4-я от осевой											117,1 0,864 - 0,884			
	3-я от осевой	17 0,600 - 0,615		17 0,625 - 0,648		17 0,650 - 0,680		17 0,721 - 0,738				111 0,849 - 0,864	12 0,864 - 0,884	111 0,884 - 0,899	
	2-я от осевой	15 0,601 - 0,740							11 0,746 - 0,766	16 0,766 - 0,816	15 0,816 - 0,900				
	1-я от осевой	15 0,601 - 0,740							11 0,746 - 0,766	16 0,766 - 0,816	15 0,816 - 0,900				
Элементы в плане															
Продольный профиль		R=175903, L=1847													

г. Иванова
пр. Текстильщиков
0,600-0,900

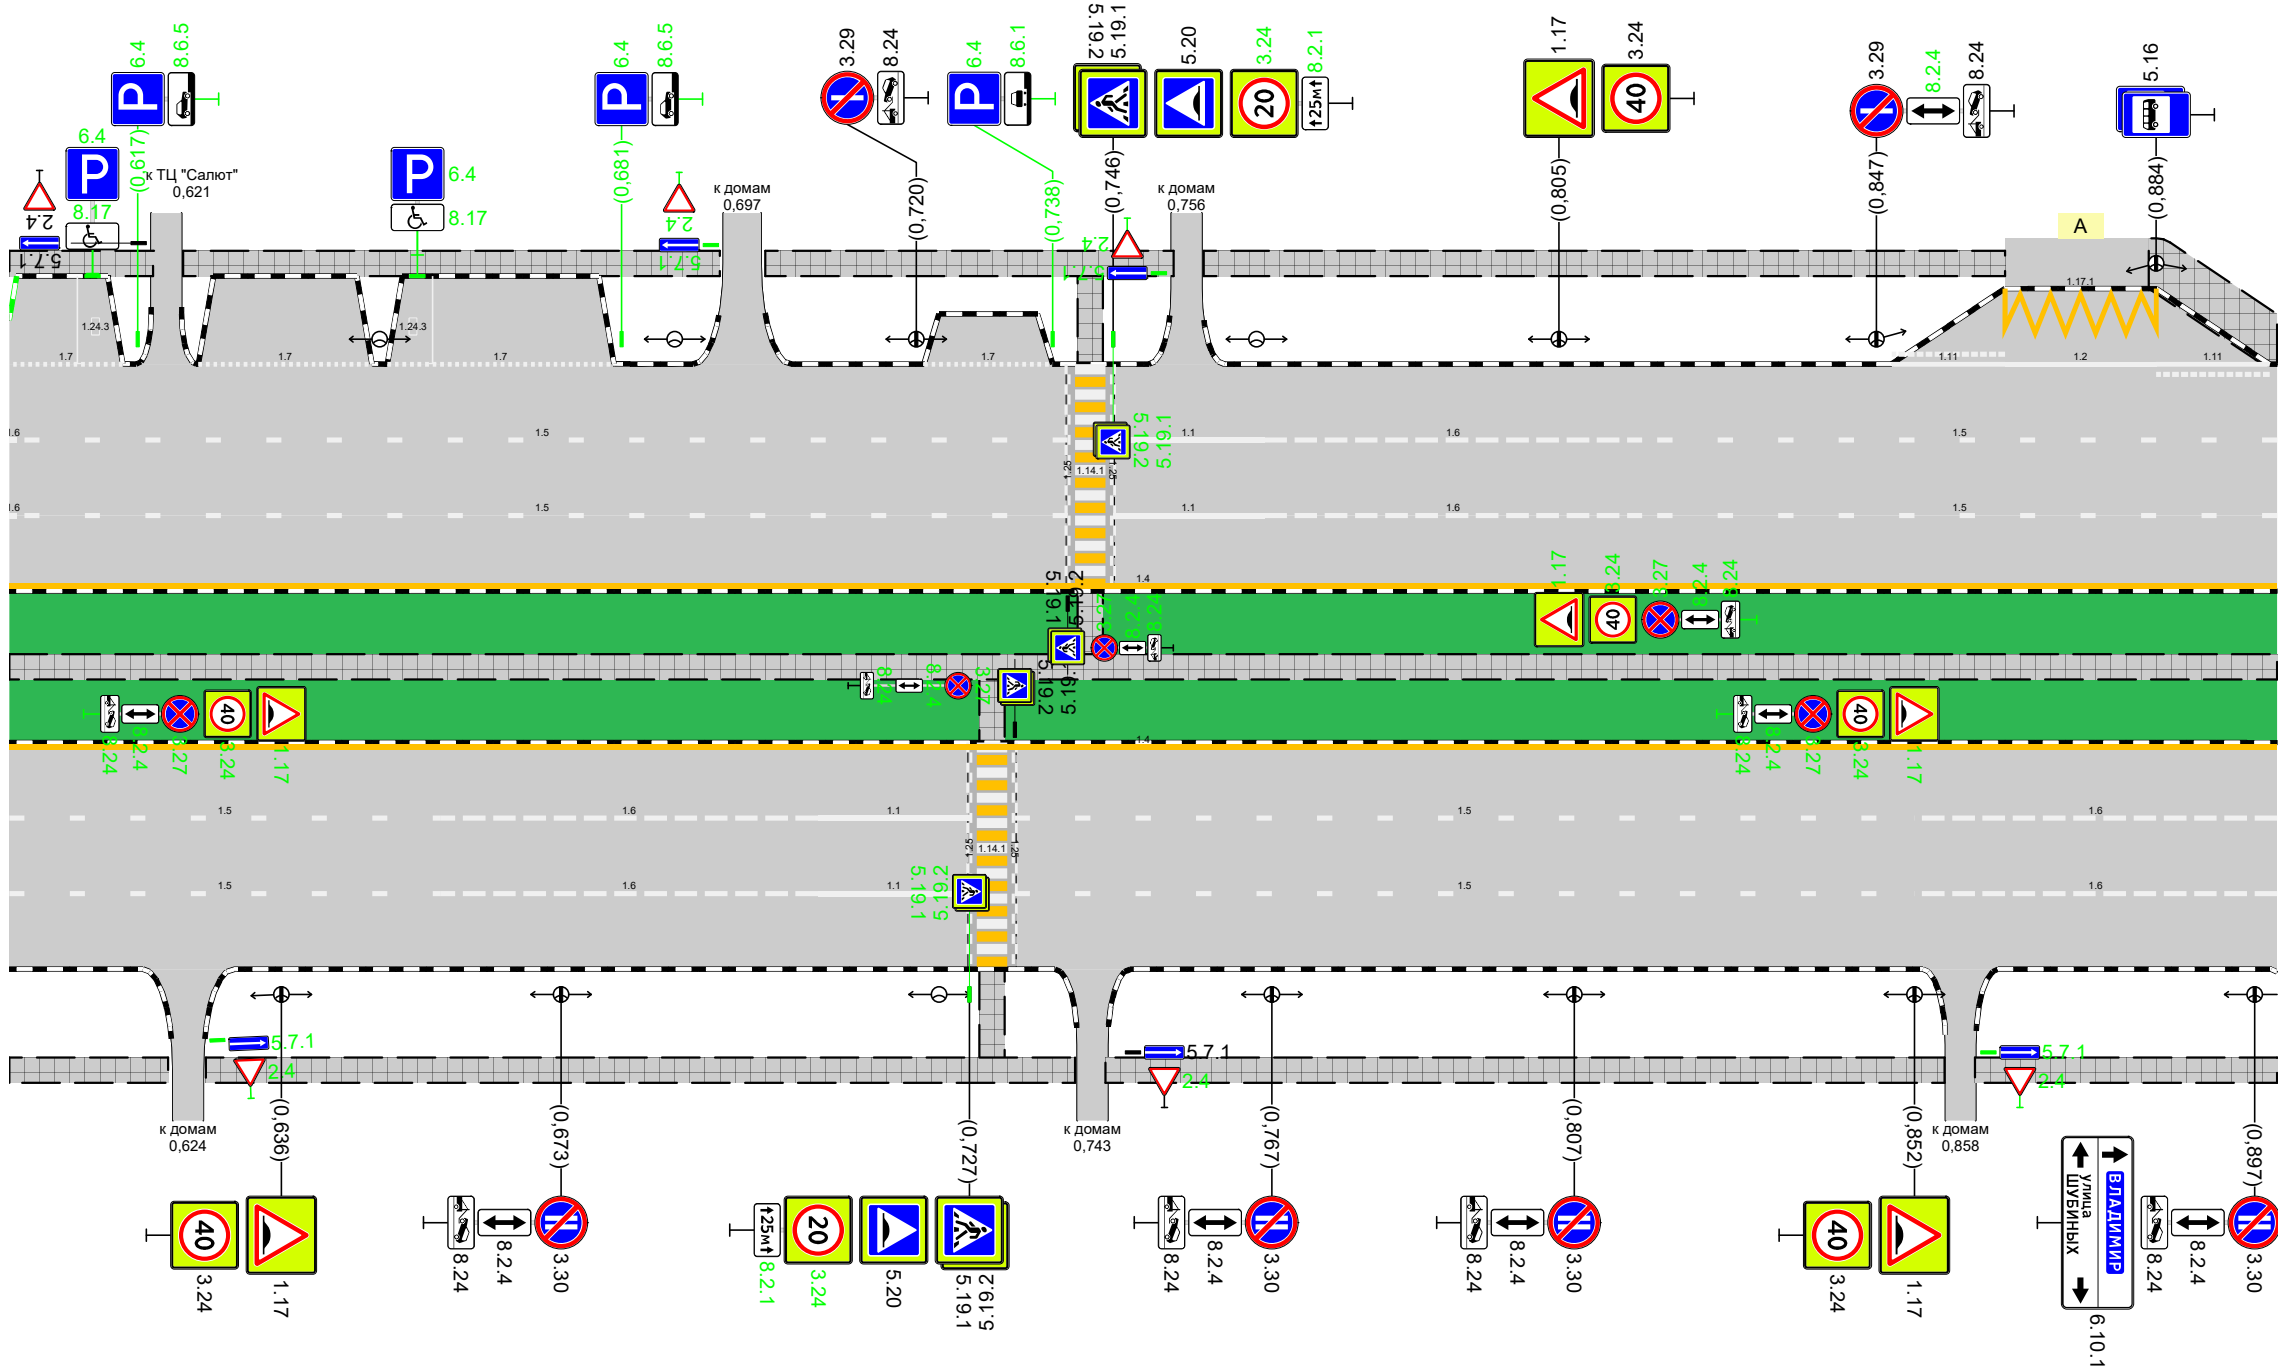

Дорожная разметка справа	Осевая линия	14 0,600 - 0,900									
		14 0,600 - 0,900									
	1-я от осевой	15 0,600 - 0,657	16 0,657 - 0,707	11 0,707 - 0,727		15 0,733 - 0,852	16 0,852 - 0,900				
	2-я от осевой	15 0,600 - 0,657	16 0,657 - 0,707	11 0,707 - 0,727		15 0,733 - 0,852	16 0,852 - 0,900				
Дорожные ограждения и направляющие устройства справа	На разделительной										
	На обочине										
Тротуары справа		0,600 - 0,621 (21 м), а/б	0,626 - 0,741 (115 м), а/б				0,745 - 0,856, (111 м), а/б				0,860 - 0,900, (40 м), а/б


Тротуары слева		0,910 - 0,912, 110 м, а/б	0,917 - 0,942, 125 м, а/б	0,990 - 1,084, 194 м, а/б				1,092 - 1,152, 160 м, а/б				1,160 - 1,200, 140 м, а/б		
Дорожные ограждения и направляющие устройства слева	На обочине													
	На разделительной													
Дорожная разметка слева	2-я от осевой	15 0,900 - 0,922				11 0,993 1,000								
	1-я от осевой	15 0,900 - 0,922				11 1,000 - 1,025		11 1,035 - 1,055	16 1,055 - 1,105	15 1,105 - 1,149	17 1,149 - 1,163	11 1,163 - 1,183	16 1,183 - 1,200	
Элементы в плане														
Продольный профиль		R=175903, L=184,7												

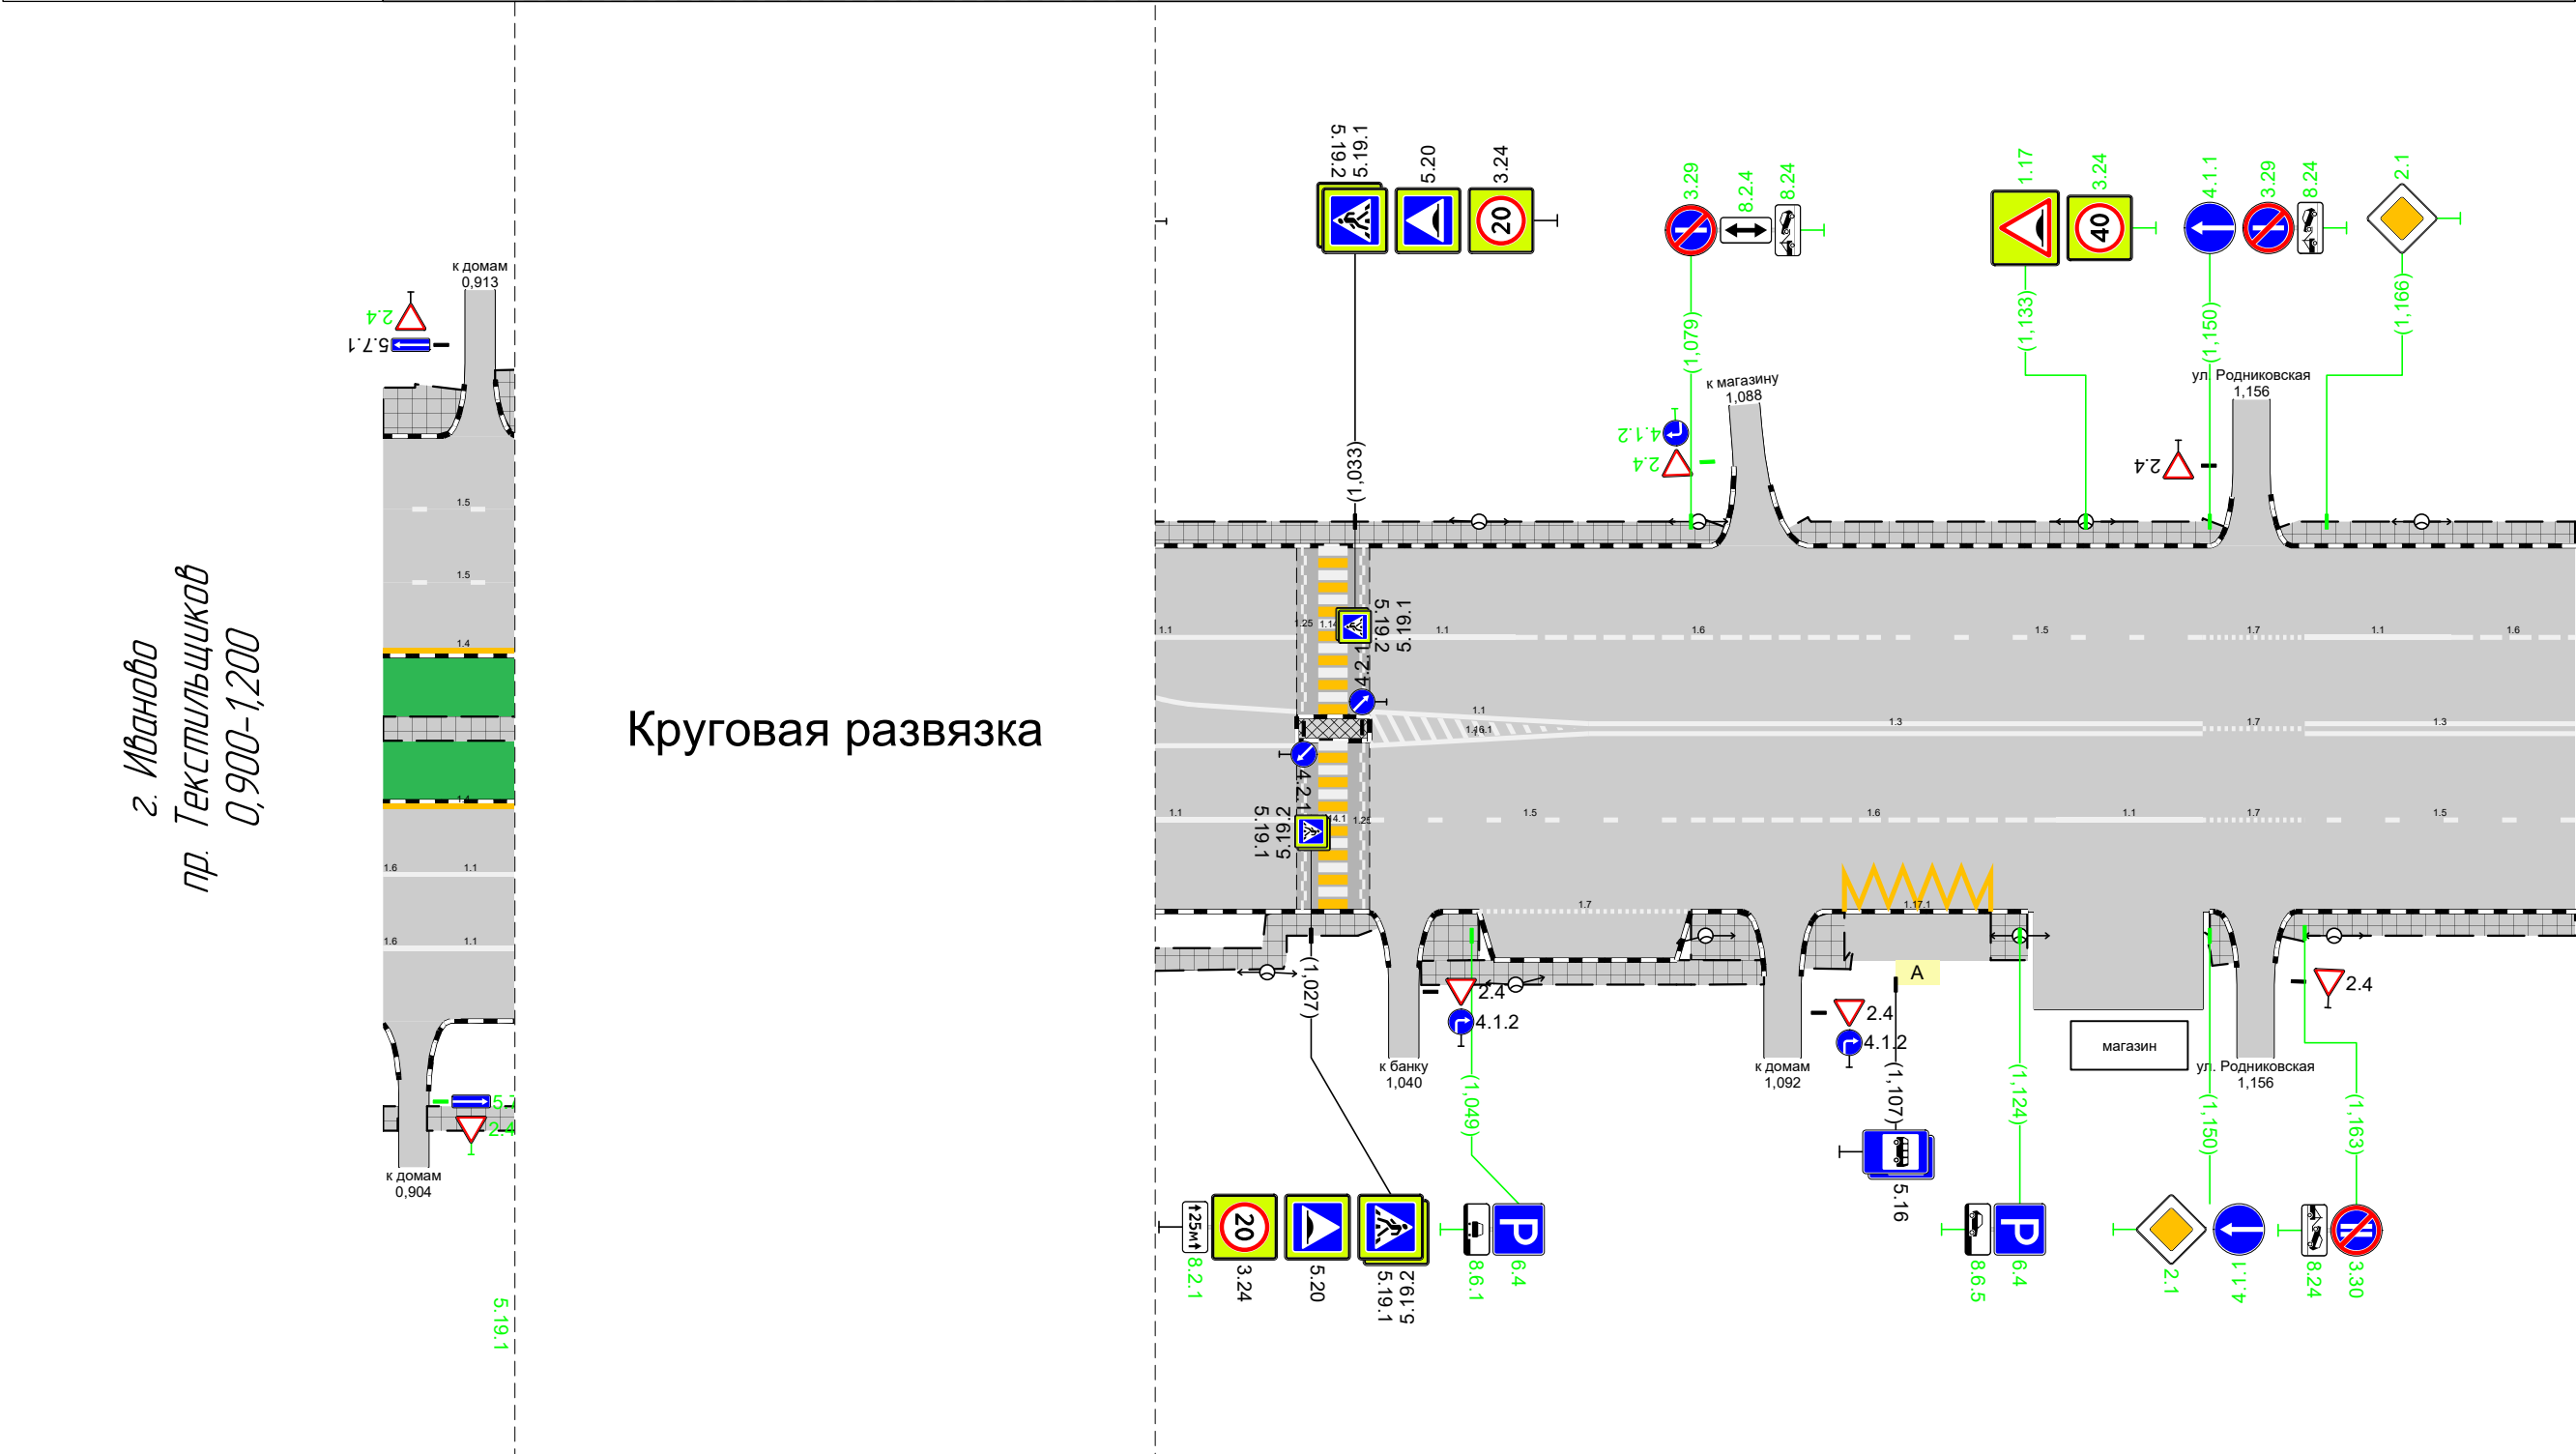

Дорожная разметка справа	Осевая линия	14 0,900 - 0,922	14 0,900 - 0,922	11 0,992 - 1,025		11 1,035 - 1,065	13 1,065 - 1,149	17 1,149 - 1,163	13 1,163 - 1,200		
		11 1,035 - 1,065									
	1-я от осевой	16 0,902 - 0,922	11 0,992 - 1,025		15 1,035 - 1,079	16 1,079 - 1,129	11 1,129 - 1,149	17 1,149 - 1,163	15 1,163 - 1,200		
	2-я от осевой	16 0,902 - 0,922				17 1,050 - 1,079		17,1 1,100 - 1,120			
Дорожные ограждения и направляющие устройства справа	На разделительной										
	На обочине										
Тротуары справа		0,900 - 0,902, 12 м, а/б	0,906 - 0,934, 128 м, а/б	0,993 - 1,036, 143 м, а/б			1,042 - 1,089, 147 м, а/б	1,095 - 1,100, 15 м, а/б	1,120 - 1,125, 15 м, а/б	1,150 - 1,153, 11 м, а/б	1,160 - 1,200, 140 м, а/б

г. Иваново
пр. Текстильщиков
Круговая развязка


Тротуары слева		0,918 - 0,942, (24 м), а/д		0,990 - 1,006, (16 м), а/д	
Дорожные ограждения и направляющие устройства слева	На обочине				
	На разделительной				
Дорожная разметка слева	2-я от осевой	15 0,918 0,922			11 0,993 - 1,000
	1-я от осевой	15 0,918 0,922			11 1,000 - 1,006
Элементы в плане					
Продольный профиль		R=175903, L=1847			

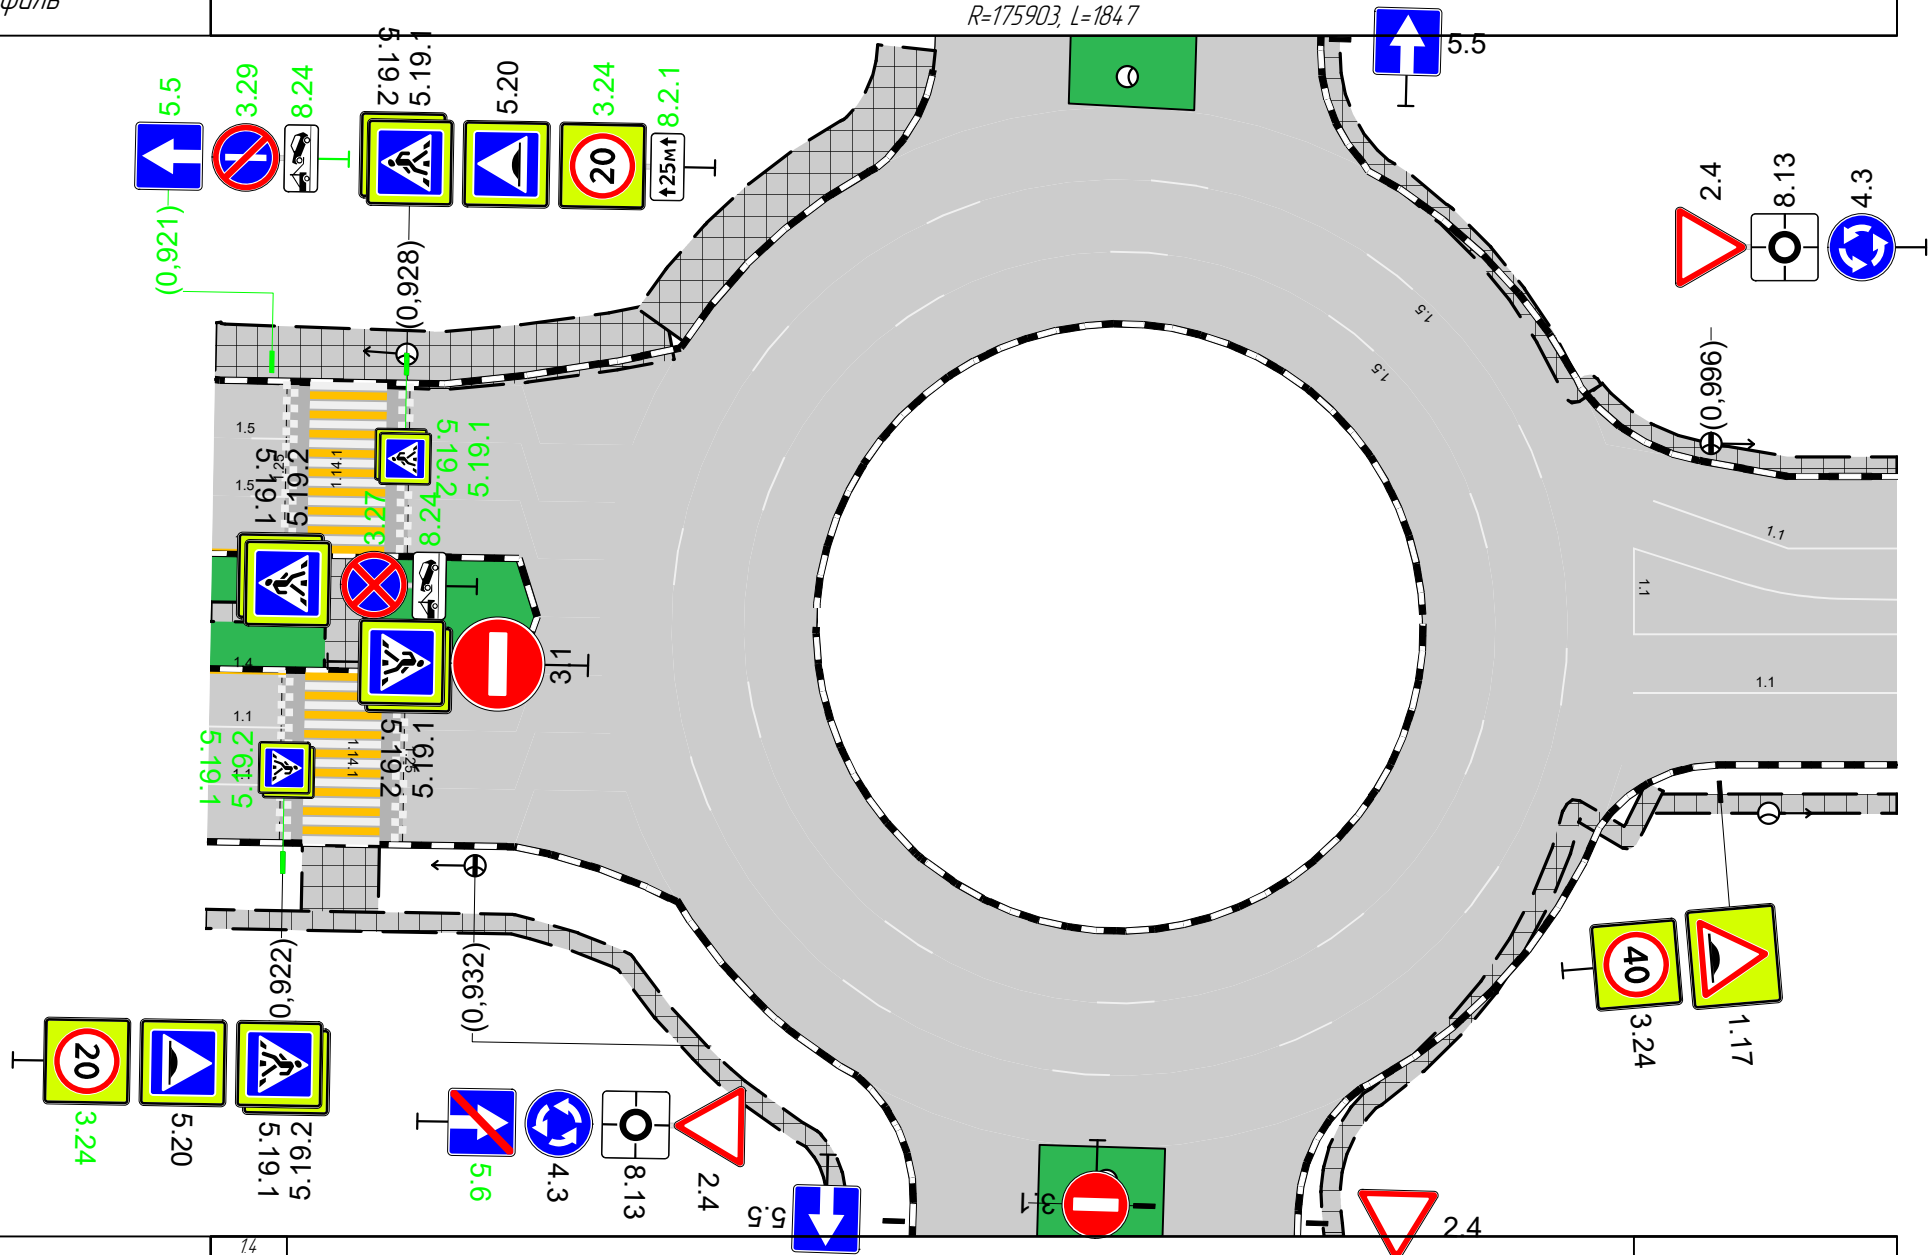

Дорожная разметка справа	Осевая линия	14 0,918 0,922		8.13	11 0,992 - 1,006
	1-я от осевой	11 0,918 0,922		4.3	11 0,992 - 1,006
	2-я от осевой	11 0,918 0,922		5.6	
Дорожные ограждения и направляющие устройства справа	На разделительной				
	На обочине				
Тротуары справа		0,918 - 0,934, (16 м), а/д			0,993 - 1,006, (13 м), а/д

Тротуары слева		1,200 - 1,256, 156 м, а/б		1,263 - 1,353, 189 м, а/б		1,361 - 1,449, 189 м, а/б		1,457 - 1,491, 134 м, а/б	1,498 - 1,500, 12 м, а/б
Дорожные ограждения и направляющие устройства слева	На обочине								
	На разделительной								
Дорожная разметка слева		16 1,200 - 1,233	15 1,233 - 1,353			17 1,353 - 1,363	11 1,373 - 1,393	16 1,393 - 1,443	15 1,443 - 1,500
Элементы в плане									
Продольный профиль		R=175903, L=1847							


г. Иваново
пр. Текстильщиков
1,200-1,500

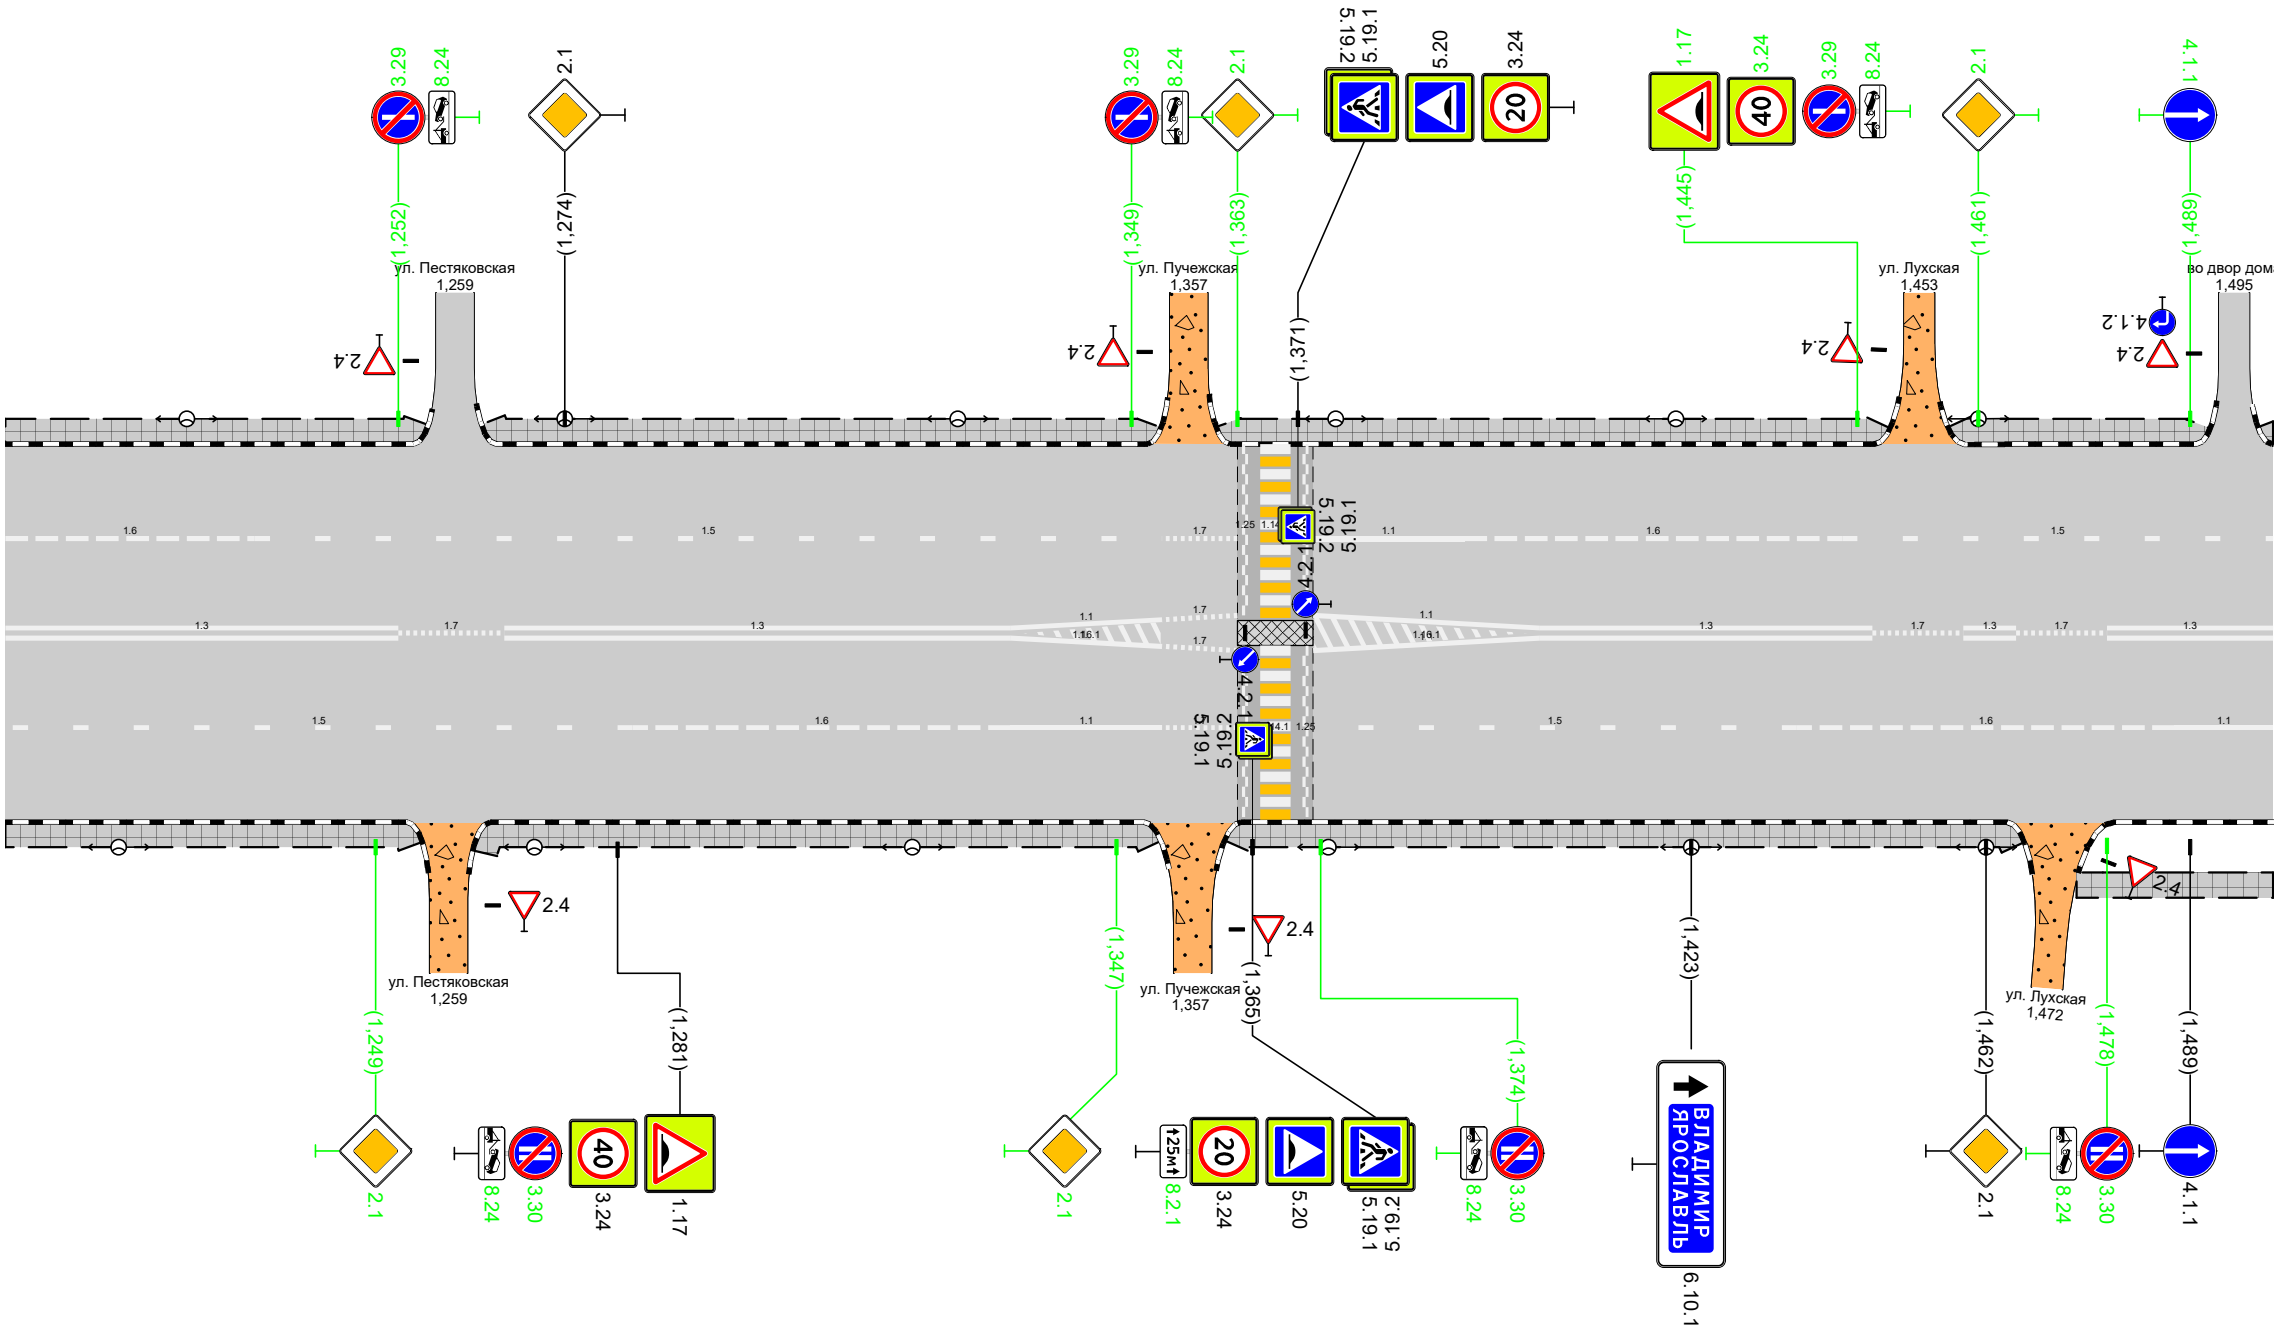

Дорожная разметка справа	Осевая линия	13 1200 - 1252	17 1252 - 1266	13 1266 - 1333	11 1333 - 1353	17 1353 - 1363		11 1373 - 1403	13 1403 - 1447	17 1447 - 1459	13 1459 - 1466	17 1466 - 1478	13 1478 - 1500	
					11 1333 - 1353	17 1353 - 1363		11 1373 - 1403						
	1-я от осевой	15 1200 - 1283			16 1283 - 1333		11 1333 - 1353	17 1353 - 1363	15 1373 - 1437		16 1437 - 1487			11 1487 - 1500
Дорожные ограждения и направляющие устройства справа	На разделительной													
	На обочине													
Тротуары справа		1200 - 1255, 155 м, а/б			1262 - 1353, 190 м, а/б				1362 - 1467, 105 м, а/б					1474 - 1500, 126 м, а/б

Тротуары слева		1500 - 1511 (11 м), а/б		1526 - 1556, (30 м), а/б		1574 - 1639, (65 м), а/б				1651 - 1695, (44 м), а/б		1704 - 1793, (88 м), а/б					
Дорожные ограждения и направляющие устройства слева	На обочине											ОПО-Д 1652 - 1694		ОПО-Д 1707 - 1711		ОПО-Д 1716 - 1766	
	На разделительной																
Дорожная разметка слева	3-я от осевой					117.1 1555 - 1575											
	2-я от осевой					111 1545 - 1555		12 1555 - 1575		111 1575 - 1585							
	1-я от осевой	15 1500 1508	17 1508 - 1528	11 1528 - 1548		16 1548 - 1598				15 1598 - 1711				11 1715 - 1739		16 1739 - 1789	
Элементы в плане		R=319, L=249														1710	
Продольный профиль		R=175903, L=1847															


г. Иваново
пр. Текстильщиков
1500-1800

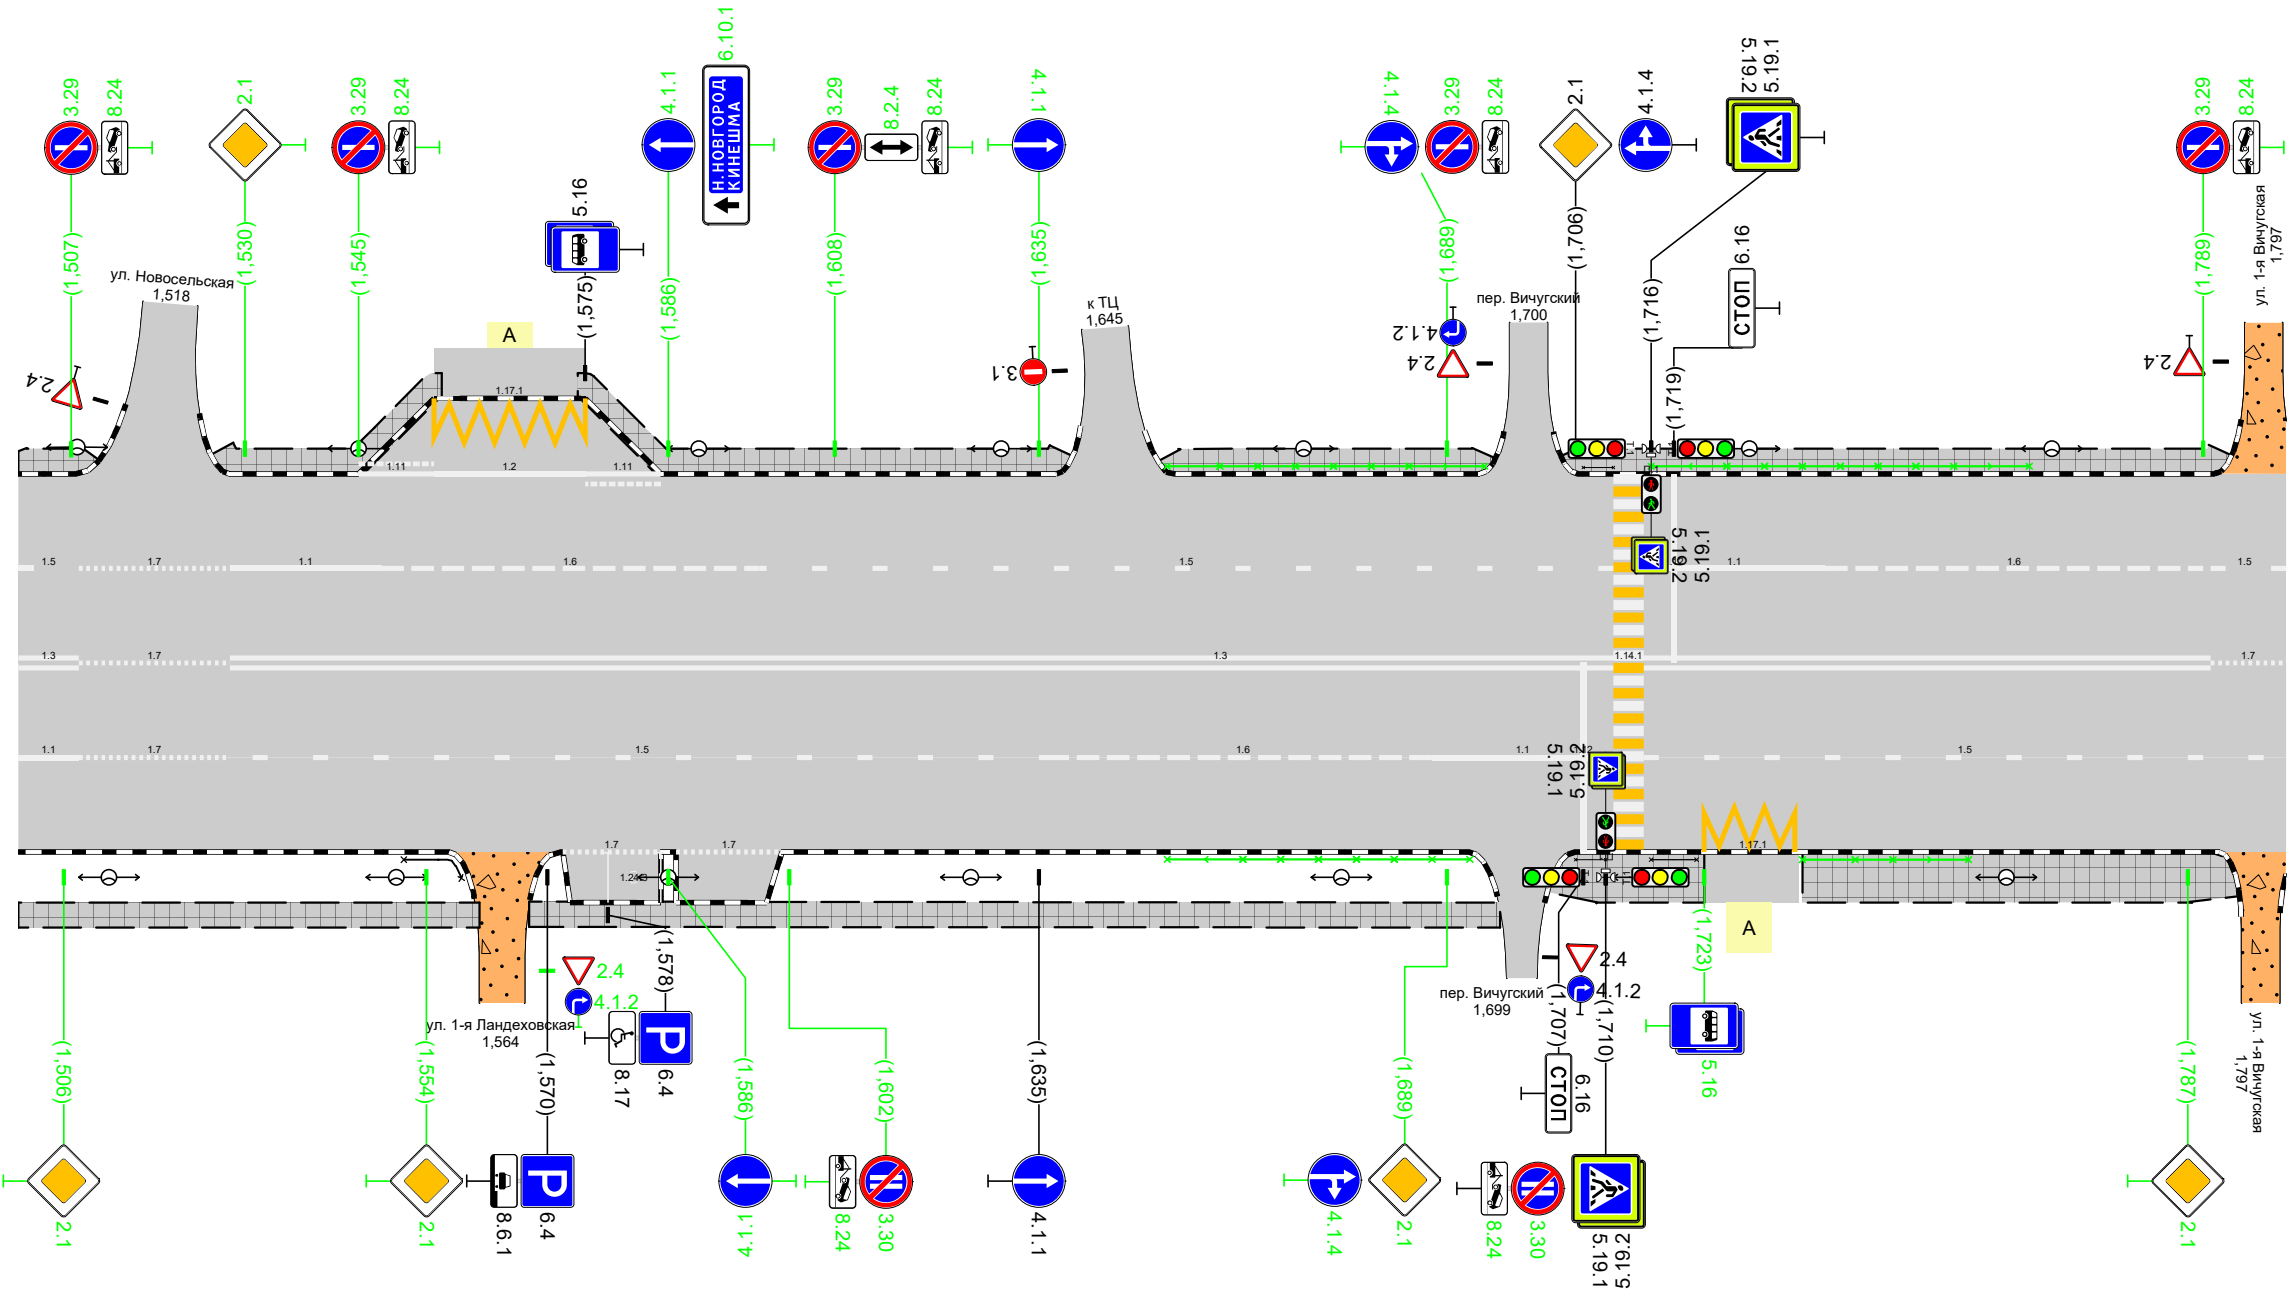

Дорожная разметка справа	Осевая линия	13 1500 1508	17 1508 - 1528	13 1528 - 1790										17 1790 - 1800				
	1-я от осевой	11 1500 1508	17 1508 - 1528	15 1528 - 1637					16 1637 - 1687		11 1687 - 1711	15 1715 - 1800						
	2-я от осевой				17 1572 - 1585	17 1587 - 1601						117.1 1723 - 1736						
Дорожные ограждения и направляющие устройства справа	На разделительной																	
	На обочине			ОПО-Д 1551 - 1559					ОПО-Д 1652 - 1692		ОПО-Д 1716 - 1722		ОПО-Д 1716 - 1722	ОПО-Д 1736 - 1758				
Тротуары справа		1500 - 1561 (61 м), а/б						1567 - 1696 (129 м), а/б							1703 - 1723 (20 м), а/б			1736 - 1793 (57 м), а/б

Тротуары слева		1802 - 1889, 187 м, а/б				1896 - 1978, 181 м, а/б		1987 - 2039, 152 м, а/б				2043 - 2062, 119 м, а/б		2082 - 2100, 118 м, а/б			
Дорожные ограждения и направляющие устройства слева	На обочине					ОПО-Д 1933 - 1963				ОПО-Д 1988 - 1997		ОПО-Д 2002 - 2027					
	На разделительной																
Дорожная разметка слева	4-я от осевой											1171 2,062 - 2,082					
	3-я от осевой											111 2,047 - 2,062		12 2,062 - 2,082		111 2,082 - 2,097	
	2-я от осевой					17 1972 - 1992		11 1992 - 2,024		16 2,024 - 2,074				15 2,074 - 2,100			
	1-я от осевой	15 1,800 - 1,963						11 1967 1972		11 1992 - 2,024		16 2,024 - 2,040					
Элементы в плане																	
Продольный профиль		R=175903, L=1847															


г. Иваново
пр. Текстильщиков
1800-2,100

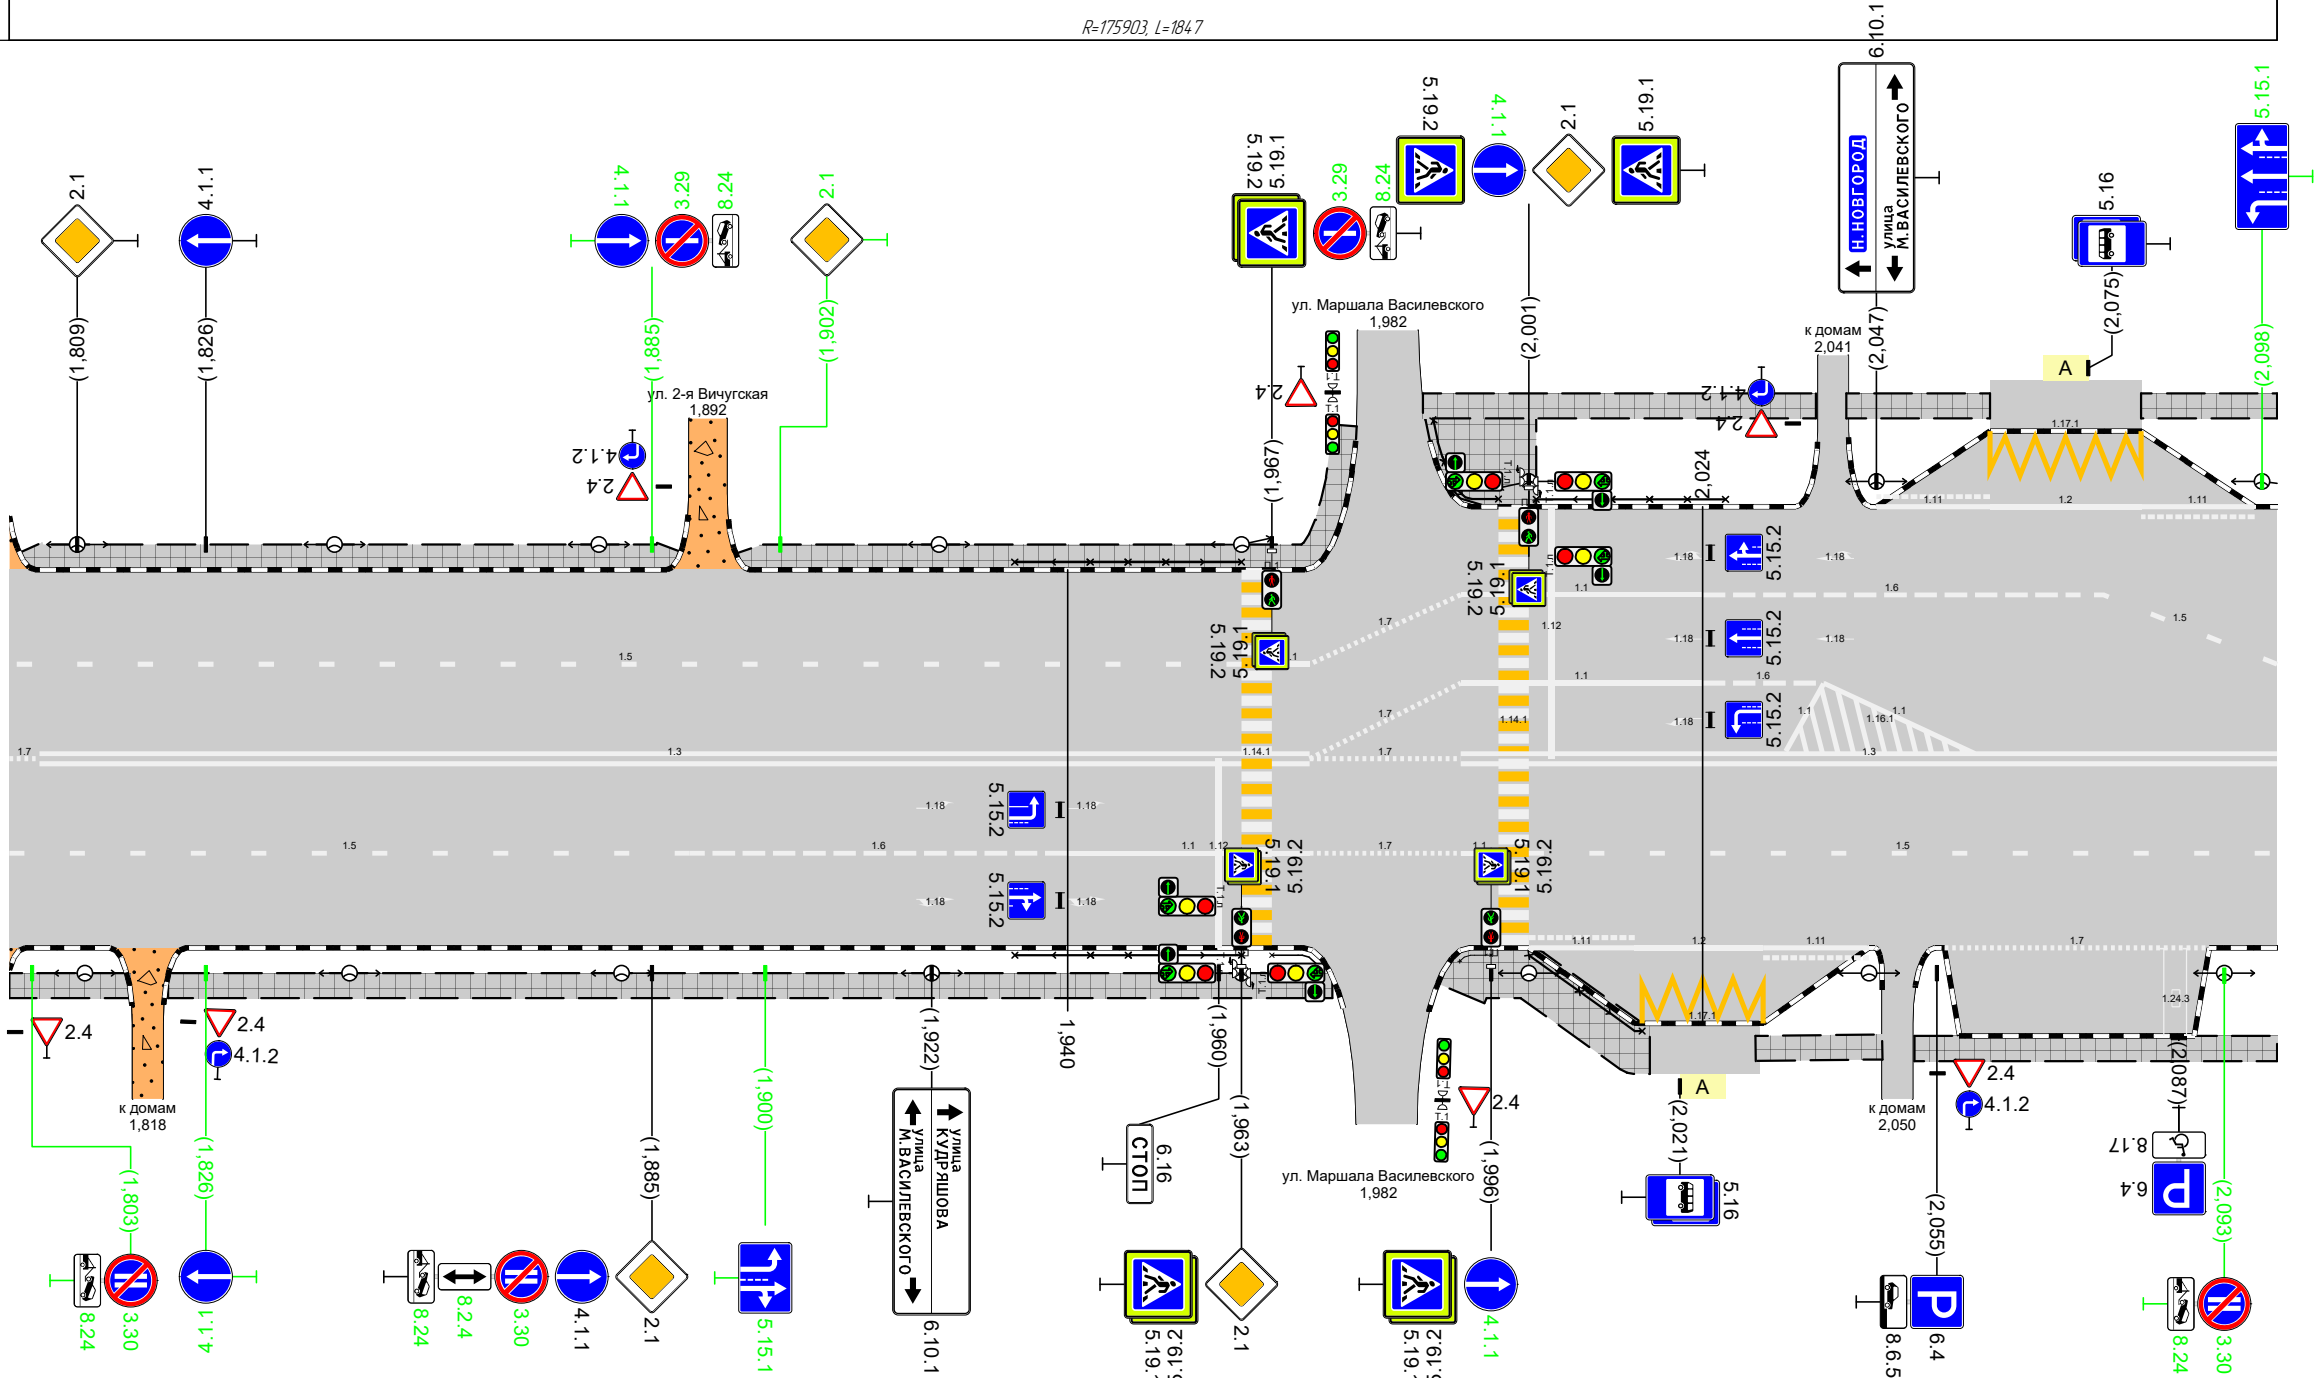

Дорожная разметка справа	Осевая линия	17 1800 1804	13 1804 - 1972				17 1972 - 1992	13 1992 - 2,100					
	1-я от осевой	15 1800 - 1890		16 1890 - 1940		11 1940 - 1972	17 1972 - 1992	11 1992 1997	15 2,001 - 2,100				
	2-я от осевой							111 2,001 - 2,015	12 2,015 - 2,032	111 2,032 - 2,046		17 2,056 - 2,091	
	3-я от осевой									1171 2,016 - 2,032			
Дорожные ограждения и направляющие устройства справа	На разделительной												
	На обочине					ОПО-Д 1933 - 1963	ОПО-Д 1967 - 1974	ОПО-Д 1991 - 1995	ОПО-Д 2,001 - 2,016				
Тротуары справа		1800 - 1816, 16 м, а/б		1821 - 1975, 1154 м, а/б					1990 - 2,017, 127 м, а/б		2,031 - 2,048, 117 м, а/б		2,052 - 2,100, 48 м, а/б

Тротуары слева		2,101 - 2,192, (91 м), а/б		2,197 - 2,240, (43 м), а/б		2,245 - 2,348, (103 м), а/б		2,353 - 2,400, (47 м), а/б	
Дорожные ограждения и направляющие устройства слева	На обочине								
	На разделительной								
Дорожная разметка слева	2-я от осевой							17 2,359 - 2,394	17 2,397 - 2,400
	1-я от осевой	15 2,100 - 2,260	11 2,264 - 2,288		16 2,288 - 2,338		15 2,338 - 2,400		
Элементы в плане									
Продольный профиль		R=175903, L=1847	R=21637, L=194					R=6784, L=195	


г. Иваново
пр. Текстильщиков
2,100-2,400

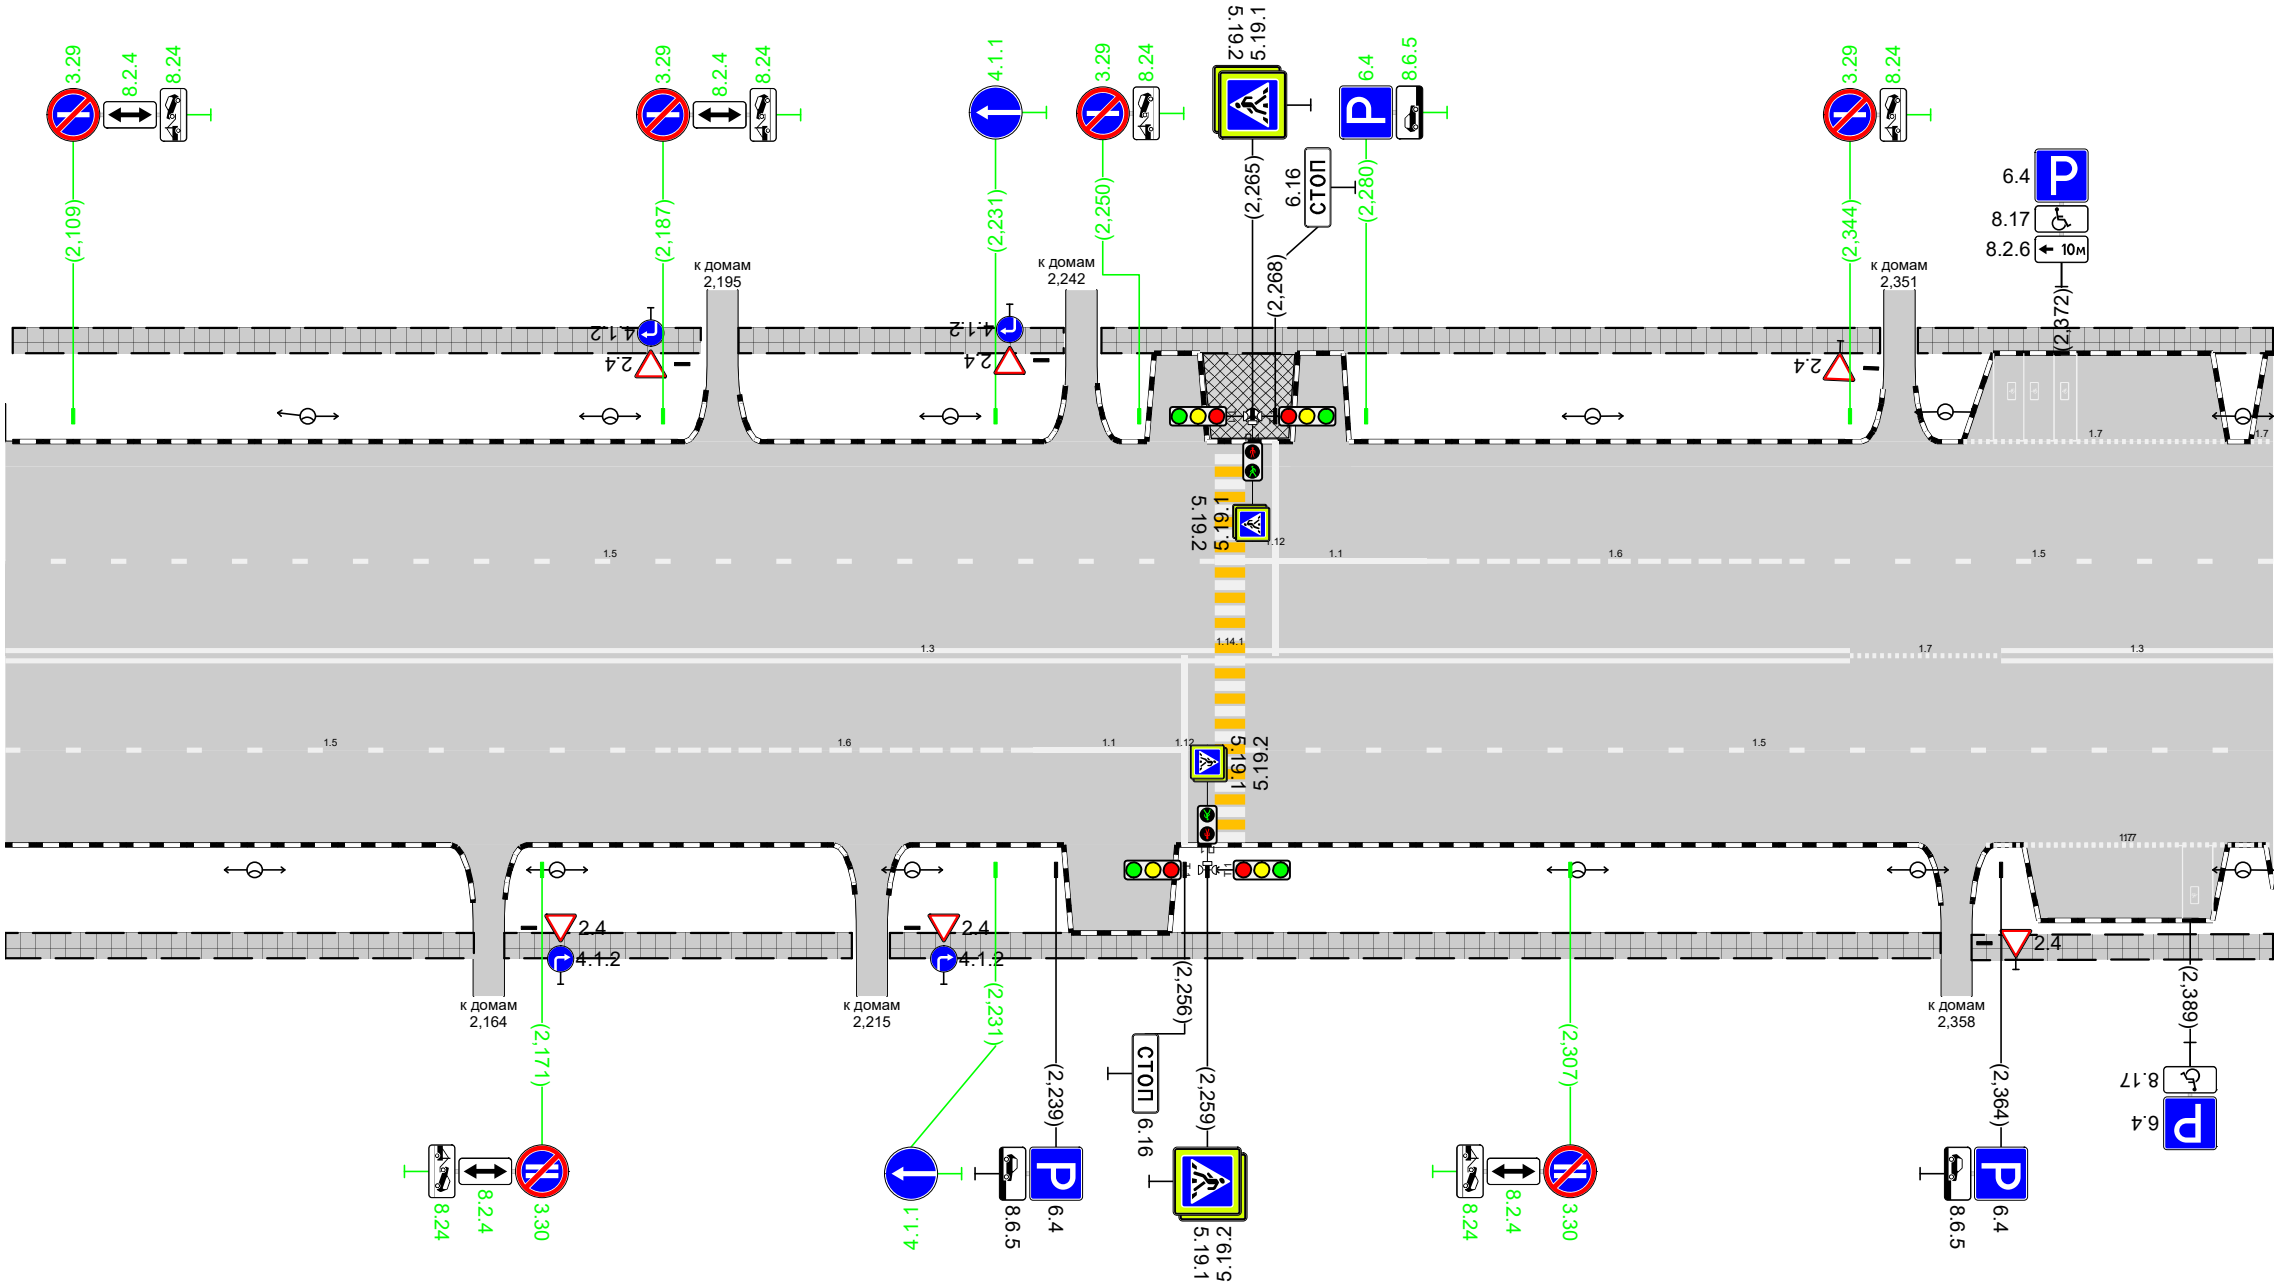

Дорожная разметка справа	Осевая линия	13 2,100 - 2,344				17 2,344 - 2,364	13 2,364 - 2,400	
	1-я от осевой	15 2,100 - 2,186	16 2,186 - 2,236	11 2,236 - 2,256		15 2,264 - 2,400		
	2-я от осевой						17 2,367 - 2,394	
Дорожные ограждения и направляющие устройства справа	На разделительной							
	На обочине							
Тротуары справа		2,100 - 2,162, (62 м), а/б		2,166 - 2,212, (46 м), а/б		2,217 - 2,356, (139 м), а/б		2,360 - 2,400, (40 м), а/б


Тротуары слева		2,400 - 2,431, (31 м), а/б				2,439 - 2,497, (58 м), а/б				2,517 - 2,562, (45 м), а/б				2,572 - 2,683, (111 м), а/б					2,688 - 2,700, (12 м), а/б							
Дорожные ограждения и направляющие устройства слева	На обочине											ОПО-Д 2,517 - 2,549				ОПО-Д 2,573 - 2,622										
	На разделительной																									
Дорожная разметка слева	3-я от осевой						1171 2,497 - 2,517						14 2,576 - 2,632			17 2,632 - 2,662		14 2,662 - 2,679		14 2,691 - 2,699						
	2-я от осевой	17 2,400 - 2,422				17 2,446 - 2,466				111 2,482 - 2,497		12 2,497 - 2,517		111 2,517 - 2,532				17 2,553 - 2,579		11 2,579 - 2,606		16 2,606 - 2,656			15 2,656 - 2,700	
	1-я от осевой	15 2,400 - 2,549																11 2,579 - 2,606		16 2,606 - 2,645					13 2,648 - 2,700	
Элементы в плане																										
Продольный профиль																										

г. Иваново
пр. Текстильщиков
2,400-2,700

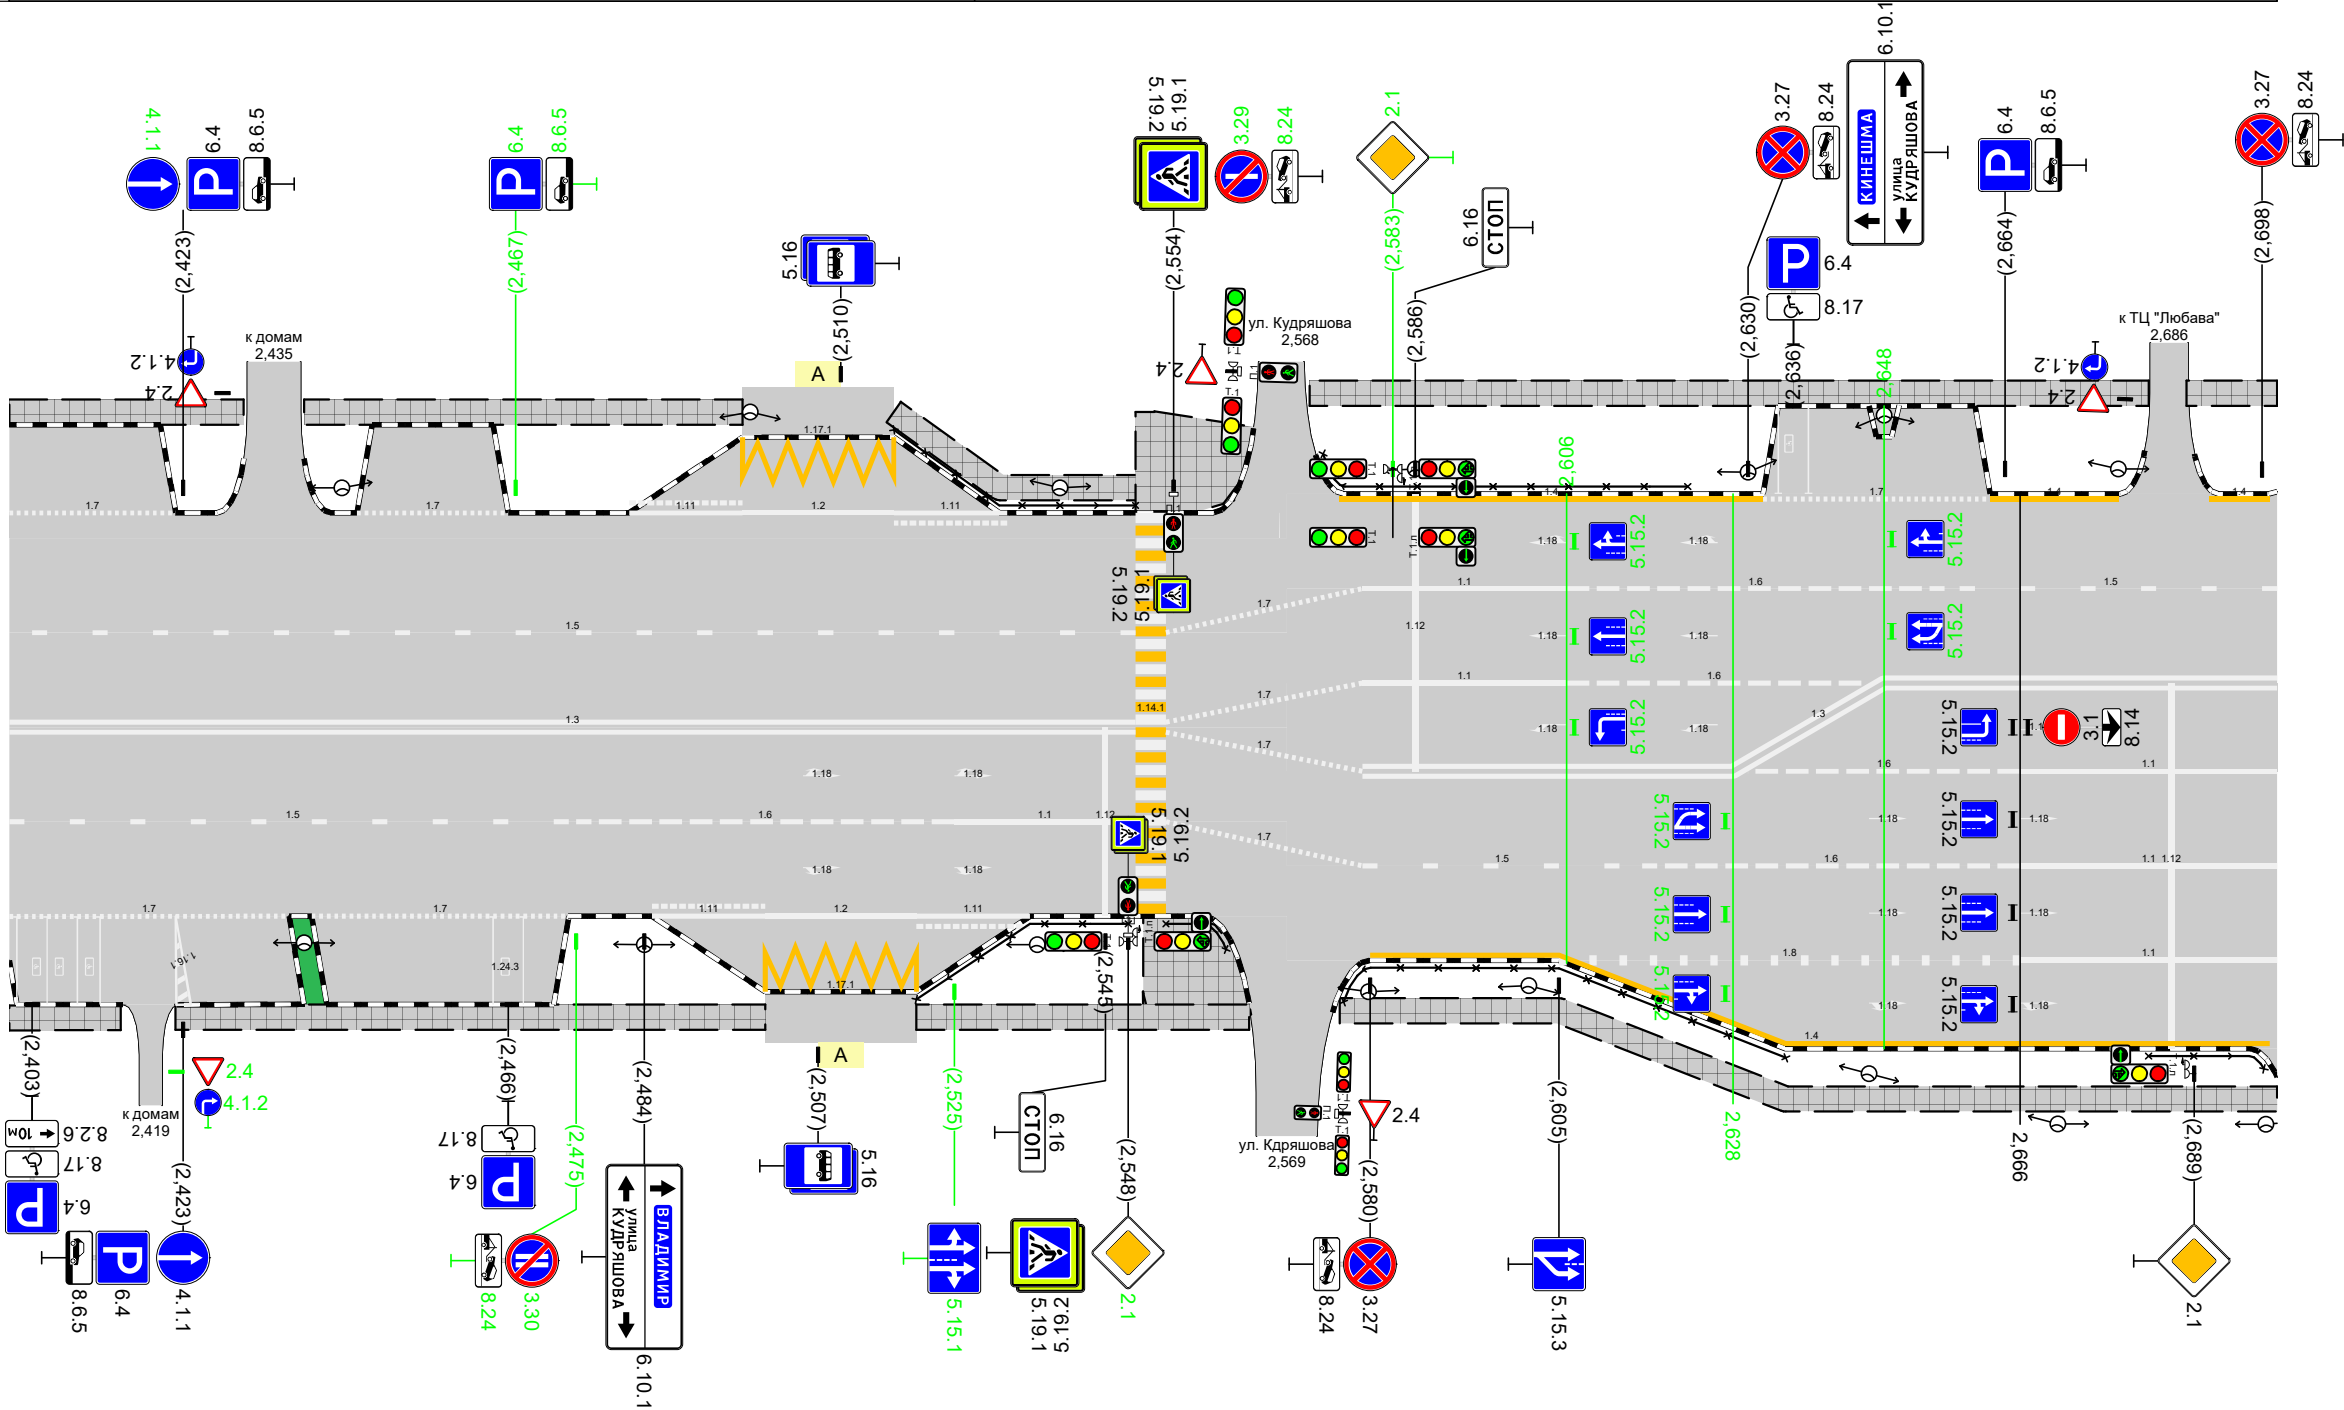

Дорожная разметка справа	Осевая линия	13 2400 - 2549																																							
	1-я от осевой	15 2400 - 2475					16 2475 - 2525					11 2525 - 2549					13 2579 - 2628					16 2630 - 2666					11 2666 - 2700														
	2-я от осевой	17 2400 - 2437			17 2440 - 2474			111 2485 - 2500			12 2500 - 2520			111 2520 - 2535			17 2553 - 2579			15 2579 - 2616					16 2616 - 2666					11 2666 - 2700											
	3-я от осевой	1171 2500 - 2520																				14 2580 - 2605					18 2605 - 2666										11 2666 - 2700				
	4-я от осевой																					14 2605 - 2699																			
Дорожные ограждения и направляющие устройства справа	На разделительной	
	На обочине											ОПО-Д 2520 - 2548					ОПО-Д 2553 - 2562					ОПО-Д 2576 - 2635										ОПО-Д 2683 - 2699									
Тротуары справа		2400 - 2416 (16 м), а/б			2422 - 2500 (78 м), а/б										2520 - 2564 (44 м), а/б										2576 - 2700 (124 м), а/б																


Тротуары слева		2,700 - 2,705, 6 м, а/б	2,719 - 2,792, 173 м, а/б			2,797 - 2,842, 145 м, а/б			2,850 - 2,925, 175 м, а/б			2,933 - 3,000, 167 м, а/б		
Дорожные ограждения и направляющие устройства слева	На обочине	ОПО-Д 2,720 - 2,730												
	На разделительной													
Дорожная разметка слева	3-я от осевой	14 2,734 - 2,789			14 2,800 - 2,836									
	2-я от осевой	17 2,700 - 2,730	11 2,734 - 2,760	16 2,760 - 2,810			15 2,810 - 3,000							
	1-я от осевой	17 2,700 - 2,730	11 2,734 - 2,760	16 2,760 - 2,810			15 2,810 - 2,925			11 2,925 - 2,945	13 2,945 - 3,000			
Элементы в плане														
Продольный профиль		R=24249, L=194												
		X722	R=218512, L=486											

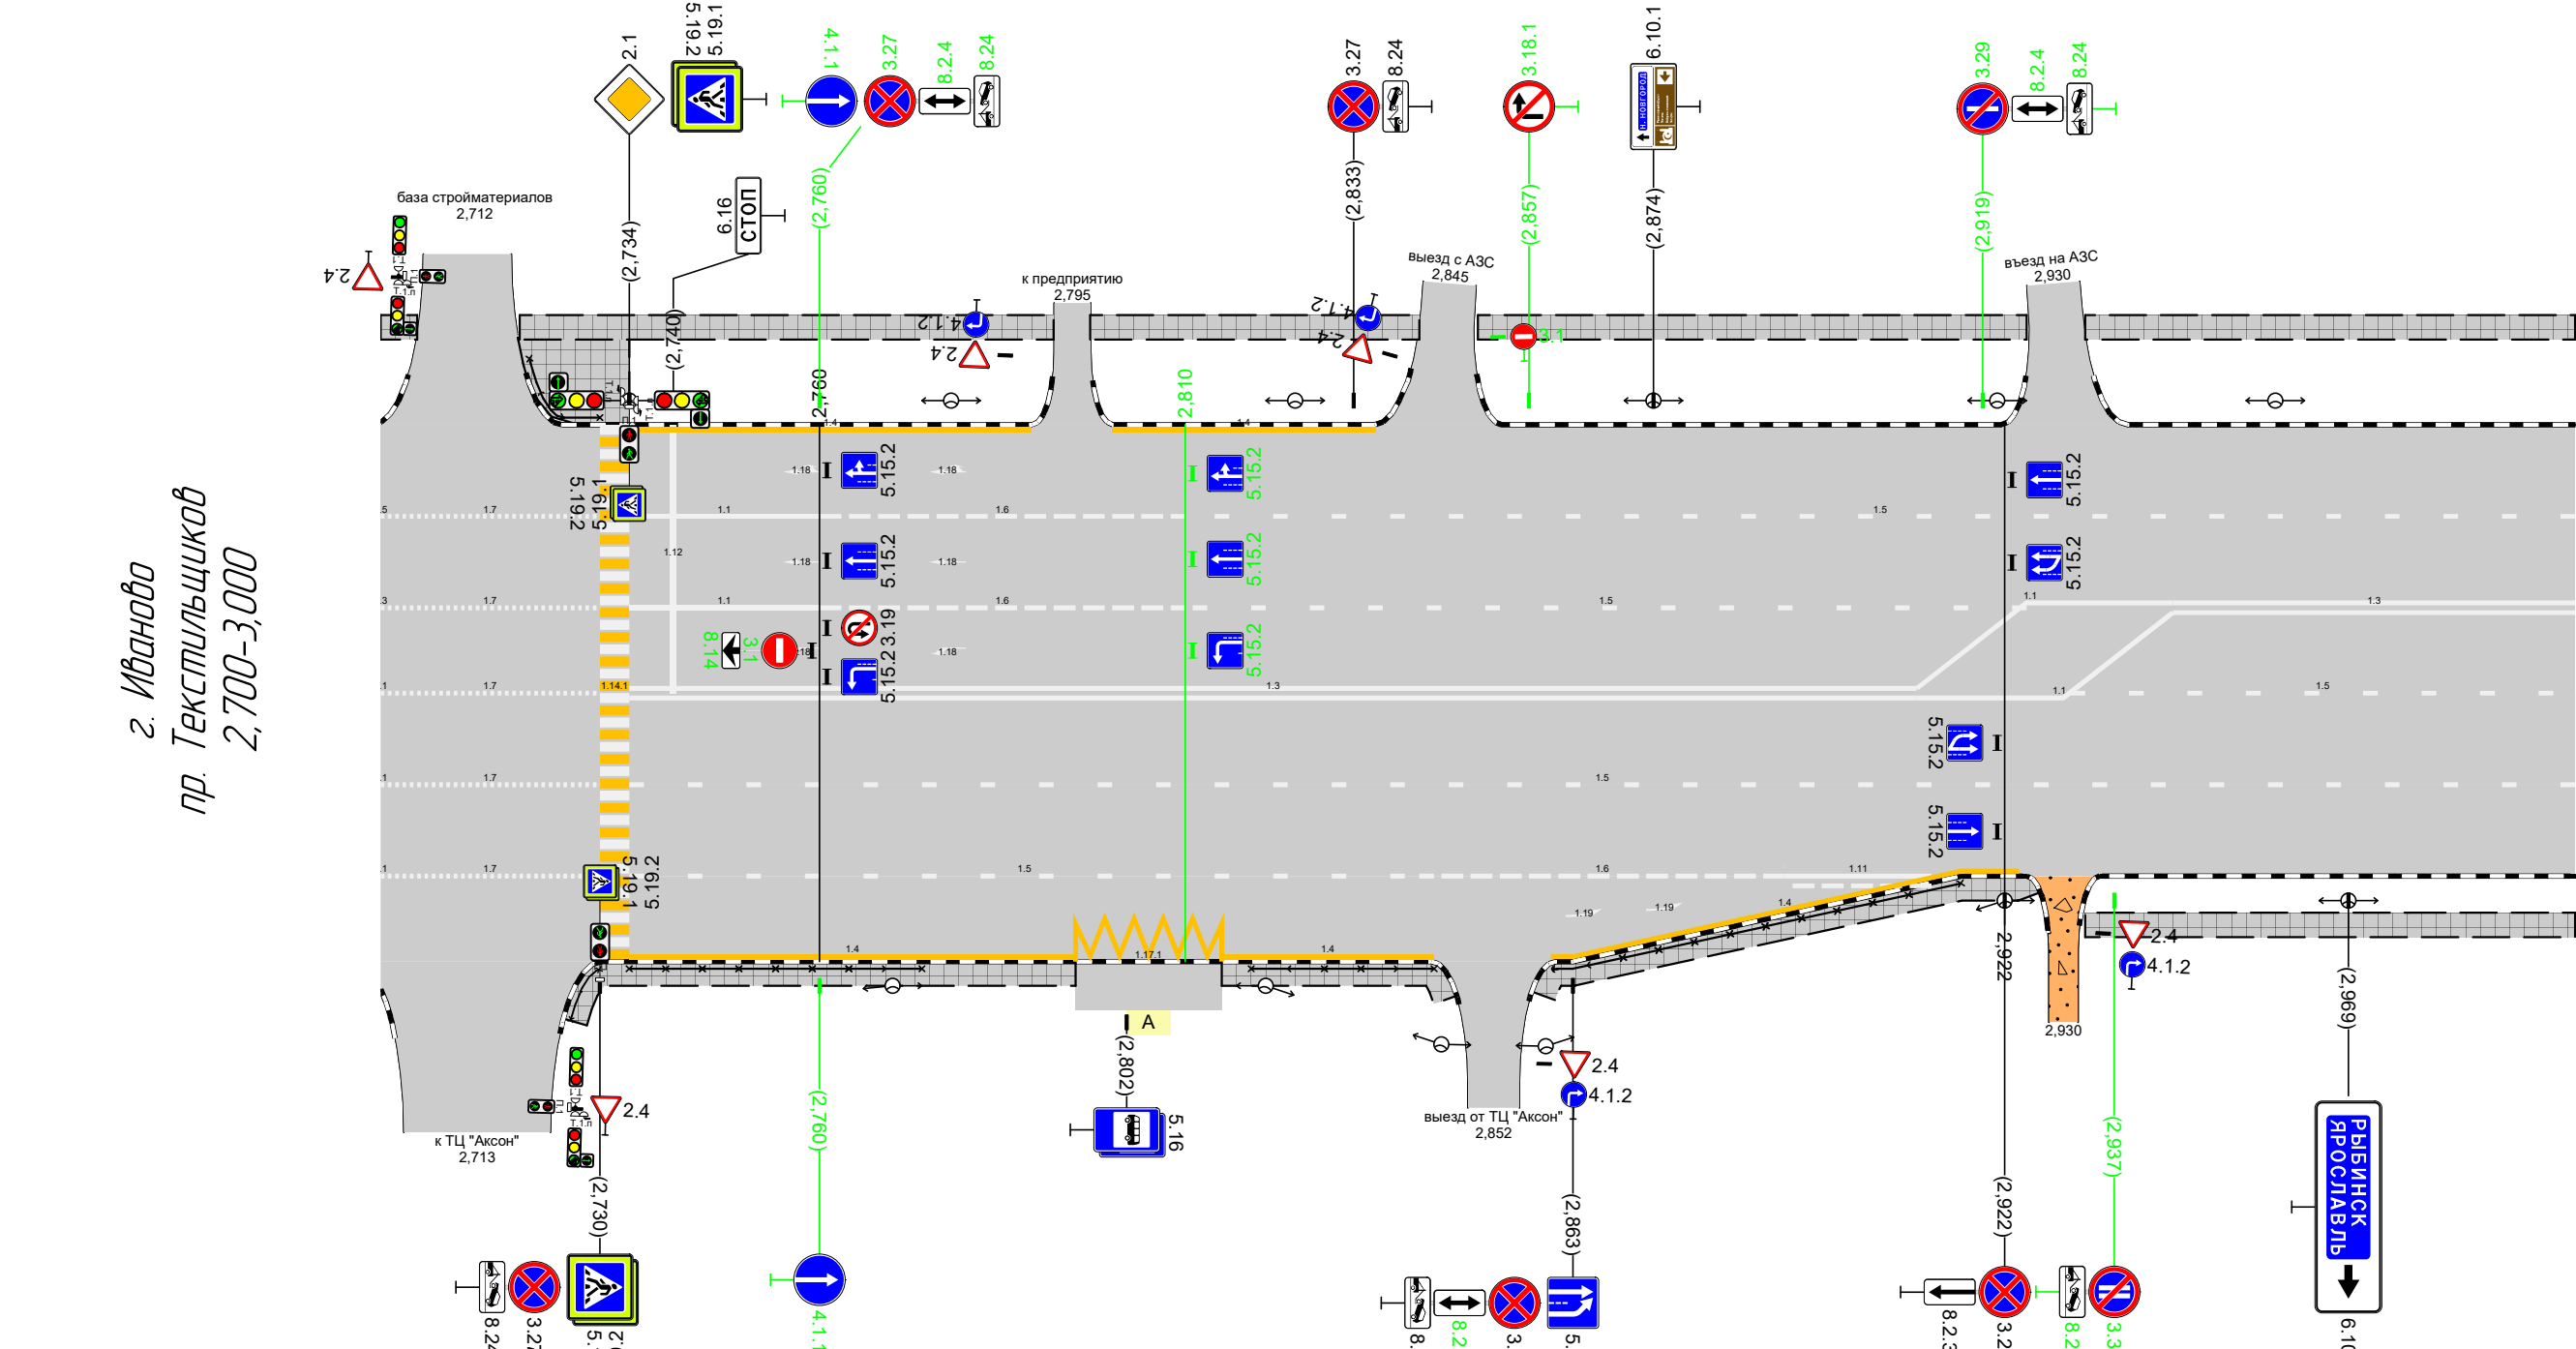

Дорожная разметка справа	Осевая линия															
	1-я от осевой	17 2,700 - 2,730		13 2,734 - 2,910						11 2,910 - 2,930		15 2,931 - 3,000				
	2-я от осевой	17 2,700 - 2,730		15 2,734 - 3,000												
	3-я от осевой	17 2,700 - 2,730		15 2,734 - 2,842					16 2,842 - 2,892		111 2,892 - 2,912		14 2,916 - 2,924			
	4-я от осевой			14 2,734 - 2,795			1171 2,795 - 2,815		14 2,815 - 2,844		14 2,860 - 2,916					
Дорожные ограждения и направляющие устройства справа	На разделительной															
	На обочине		ОПО-Д 2,734 - 2,774			ОПО-Д 2,819 - 2,844			ОПО-Д 2,860 - 2,916							
Тротуары справа			2,725 - 2,795, 170 м, а/б				2,815 - 2,847, 132 м, а/б			2,858 - 2,927, 169 м, а/б					2,933 - 3,000, 167 м, а/б	

Тротуары слева		3,000 - 3,109, (109 м), а/б	3,113 - 3,143, (30 м), а/б	3,163 - 3,206, (43 м), а/б	
Дорожные ограждения и направляющие устройства слева	На обочине				
	На разделительной				
Дорожная разметка слева	4-я от осевой			117.1 3,143 - 3,163	
	3-я от осевой			111 3,137 - 3,149	12 3,149 3,158
	2-я от осевой	15 3,000 - 3,194		111 3,158 - 3,169	
	1-я от осевой	13 3,000 - 3,195			
Элементы в плане					
Продольный профиль		R=218512, L=486			

г. Иваново
пр. Текстильщиков
3,000-3,208

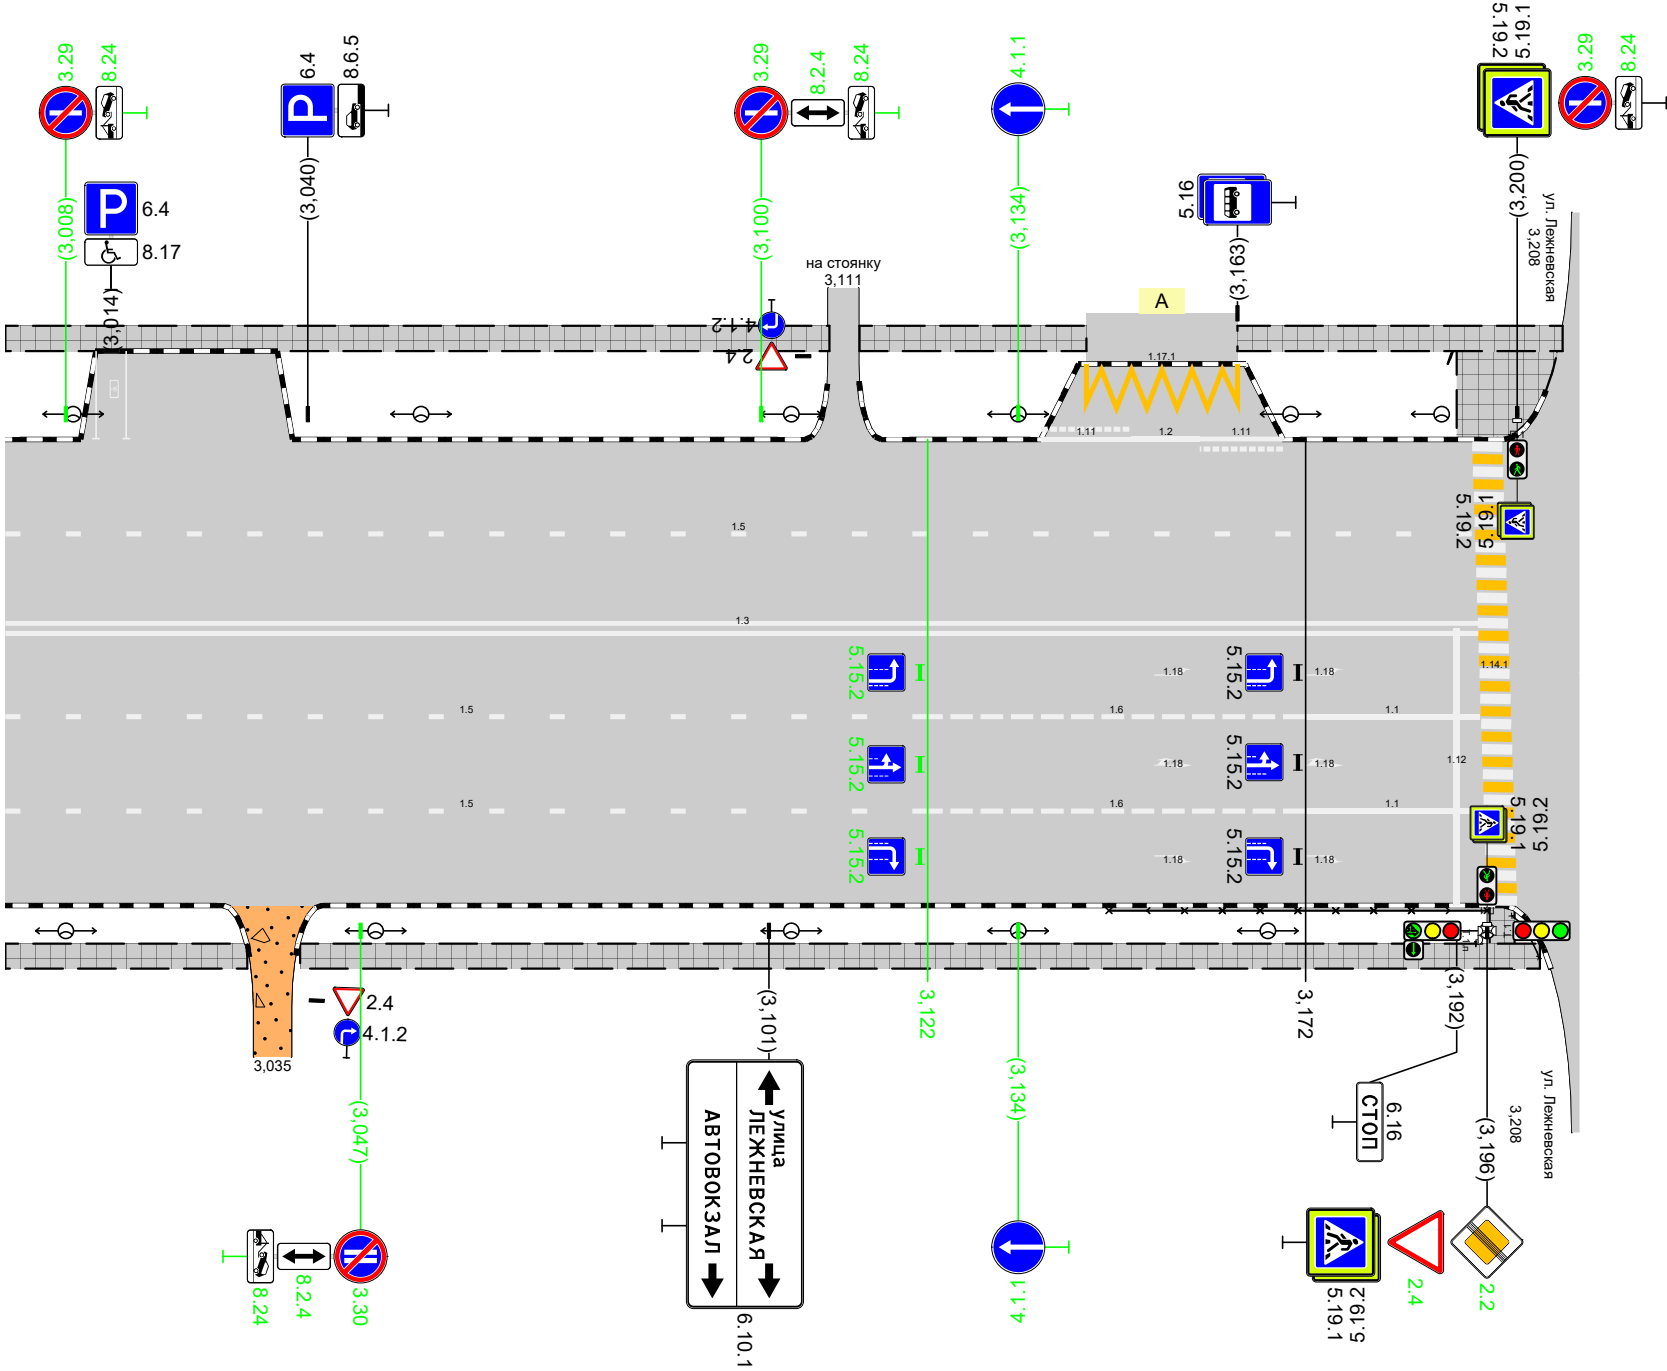

Дорожная разметка справа	Осевая линия				
	1-я от осевой	15 3,000 - 3,122	16 3,122 - 3,172	11 3,172 - 3,195	
	2-я от осевой	15 3,000 - 3,122	16 3,122 - 3,172	11 3,172 - 3,195	
Дорожные ограждения и направляющие устройства справа	На разделительной				
	На обочине			ОПО-Д 3,146 - 3,196	
Тротуары справа		3,000 - 3,032, (32 м), а/б	3,039 - 3,203, (164 м), а/б		