



Тротуары слева		0,002 - 0,106, (104 м), а/б				0,111 - 0,142, (31 м), а/б		0,167 - 0,190, (23 м), а/б		0,194 - 0,300, (106 м), а/б			
Дорожные ограждения и направляющие устройства слева	На обочине	ОПО-Д 0,011 - 0,061											
	На разделительной	ОПО-Д 0,011 - 0,200								ОПО-Д 0,206 - 0,300			
Дорожная разметка слева	2-я от осевой	14 0,010 - 0,104				14 0,113 - 0,143		14 0,166 - 0,188		14 0,197 - 0,221			
	1-я от осевой	11 0,015 - 0,035	16 0,035 - 0,085		15 0,085 - 0,200				11 0,206 - 0,226	16 0,226 - 0,276		15 0,276 - 0,300	
		11 0,015 - 0,035	16 0,035 - 0,085		15 0,085 - 0,100								
Элементы в плане													
Продольный профиль		R=40259, L=920											

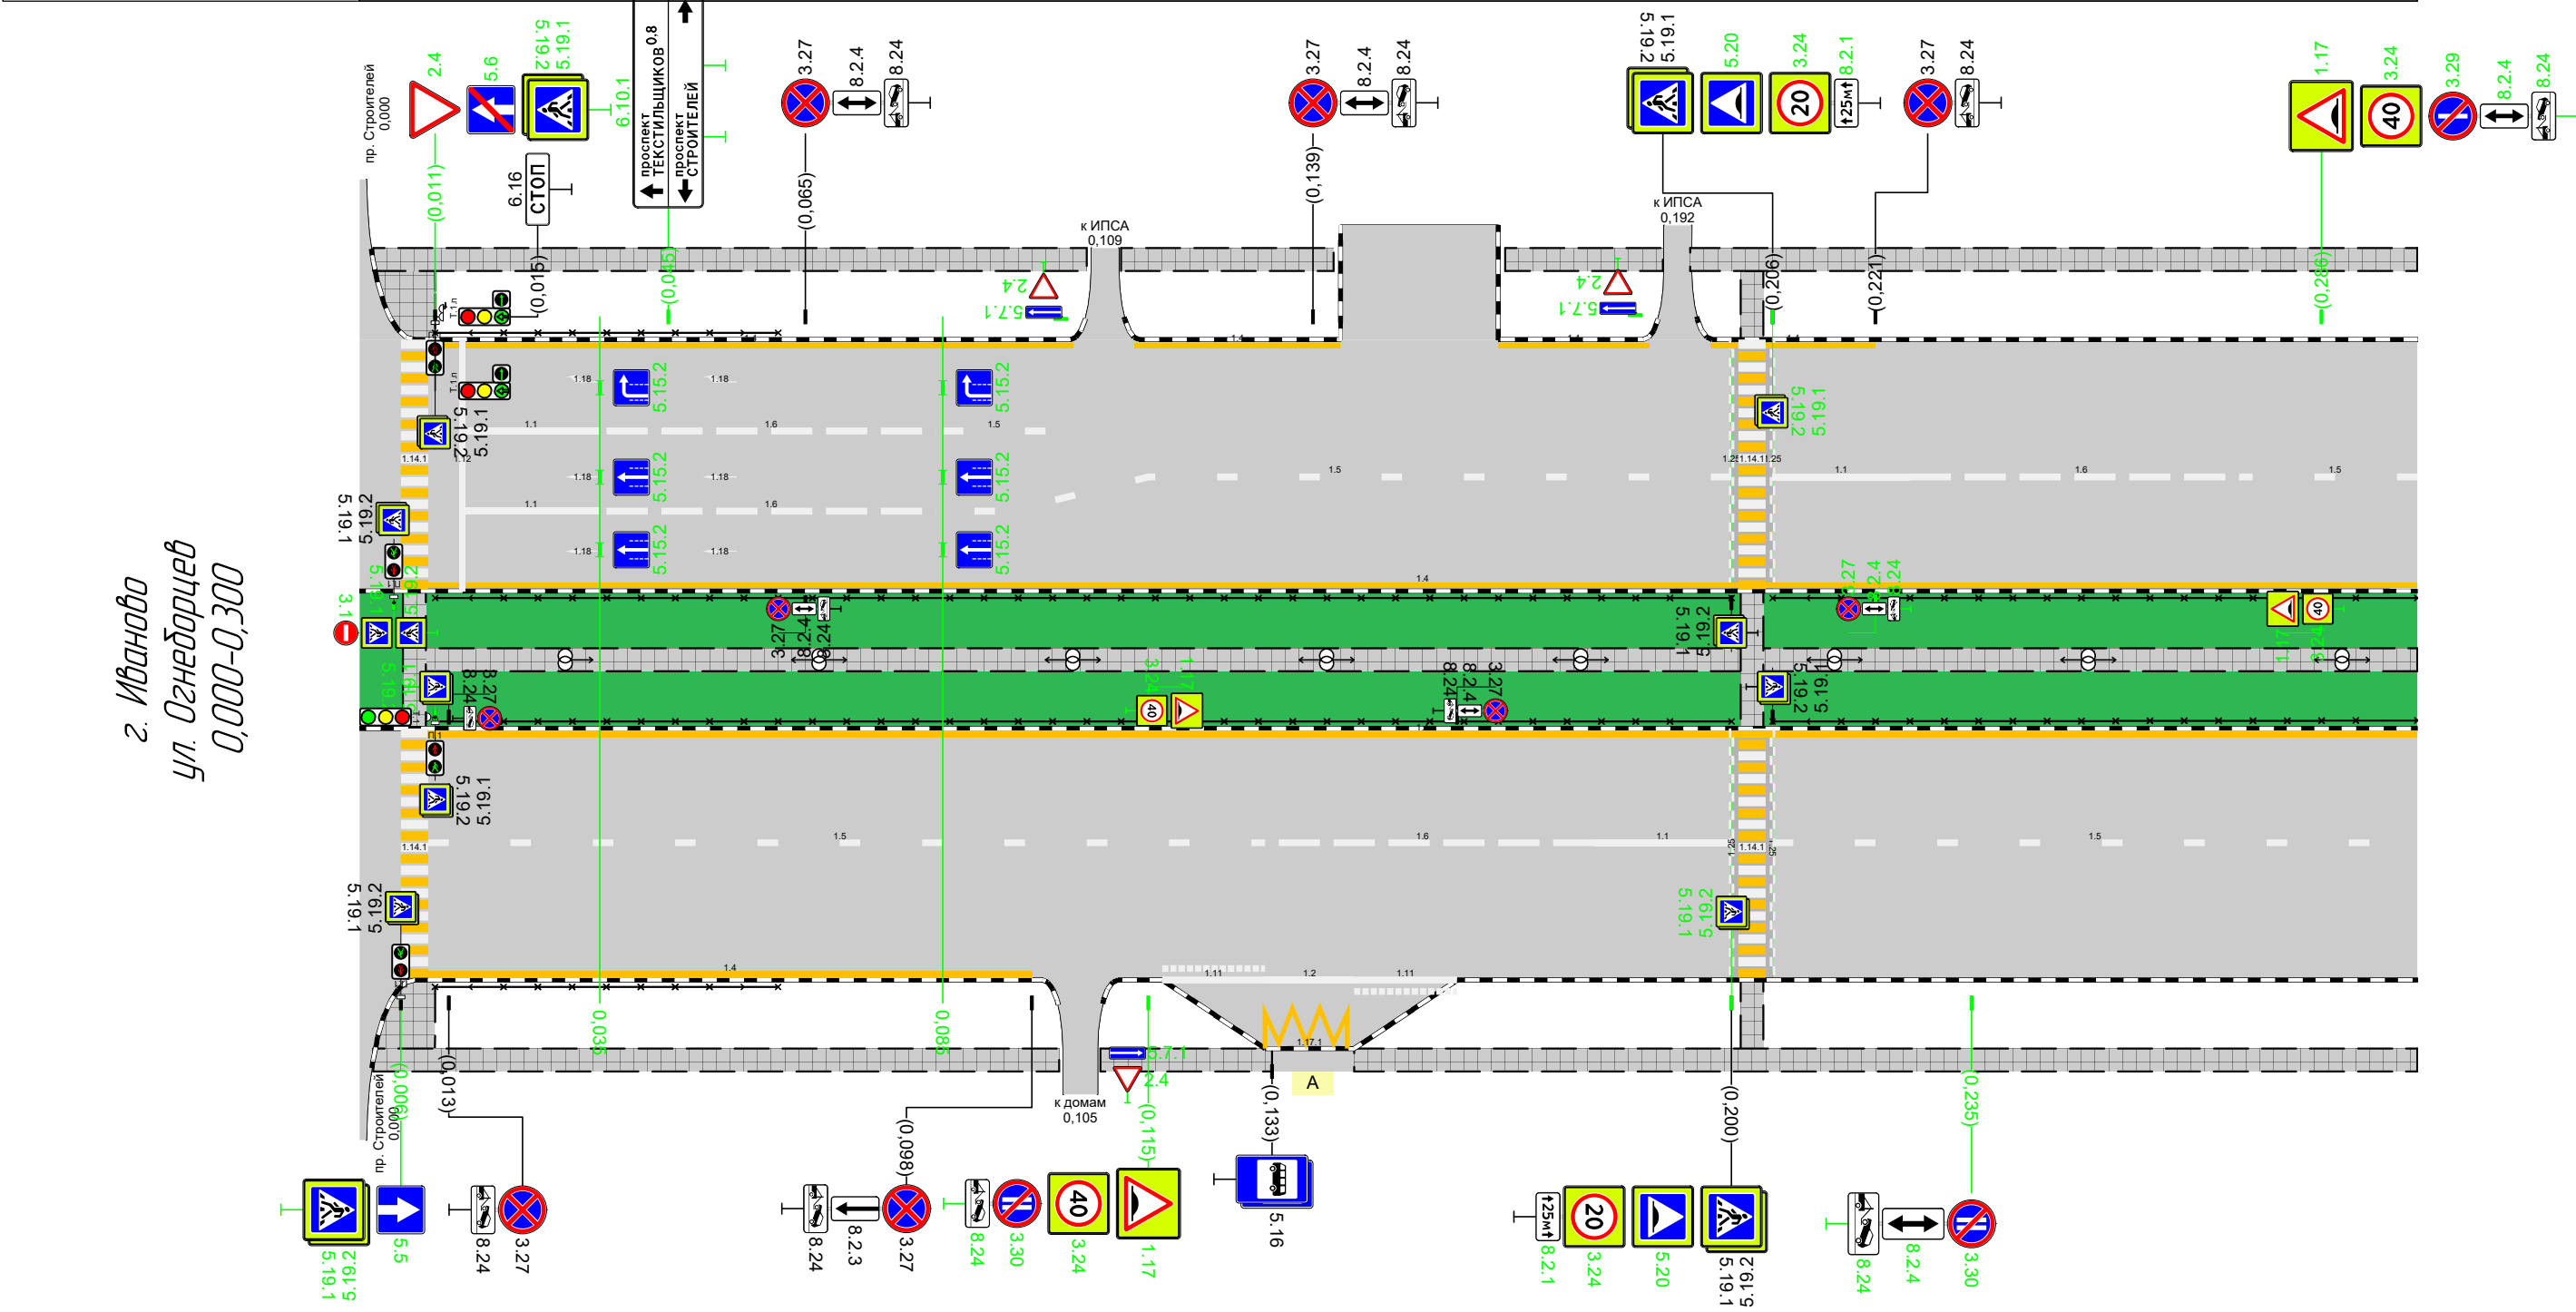

Дорожная разметка справа	Осевая линия		14 0,010 - 0,300 14 0,010 - 0,300													
	1-я от осевой		15 0,010 - 0,130					16 0,130 - 0,180			11 0,180 - 0,200		15 0,206 - 0,300			
	2-я от осевой		14 0,010 - 0,098					111 0,117 - 0,132	12 0,132 - 0,145	111 0,145 - 0,160						
	3-я от осевой		111 0,132 - 0,145													
Дорожные ограждения и направляющие устройства справа	На разделительной		ОПО-Д 0,011 - 0,200											ОПО-Д 0,206 - 0,300		
	На обочине		ОПО-Д 0,011 - 0,061													
Тротуары справа			0,002 - 0,102, (100 м), а/б					0,108 - 0,133, (25 м), а/б			0,145 - 0,300, (155 м), а/б					

Тротуары слева		0,600 - 0,640, 140 м, а/б		0,645 - 0,675, 130 м, а/б		0,715 - 0,762, 147 м, а/б		0,766 - 0,900, 1134 м, а/б						
Дорожные ограждения и направляющие устройства слева	На обочине													
	На разделительной													
Дорожная разметка слева	3-я от осевой					117,1 0,702 - 0,715								
	2-я от осевой	17 0,600 - 0,636				111 0,693 - 0,703	12 0,703 - 0,715	111 0,715 - 0,725				114,1 0,894 - 0,899		
	1-я от осевой	15 0,600 - 0,672				11 0,684 - 0,704	16 0,704 - 0,754		15 0,754 - 0,773		11 0,779 - 0,799	16 0,799 - 0,849	15 0,849 - 0,895	114,1 0,899 - 0,900
Элементы в плане														
Продольный профиль		0,1 R=40259, L=920												

г. Иваново
ул. Огнеборцев
0,600-0,900

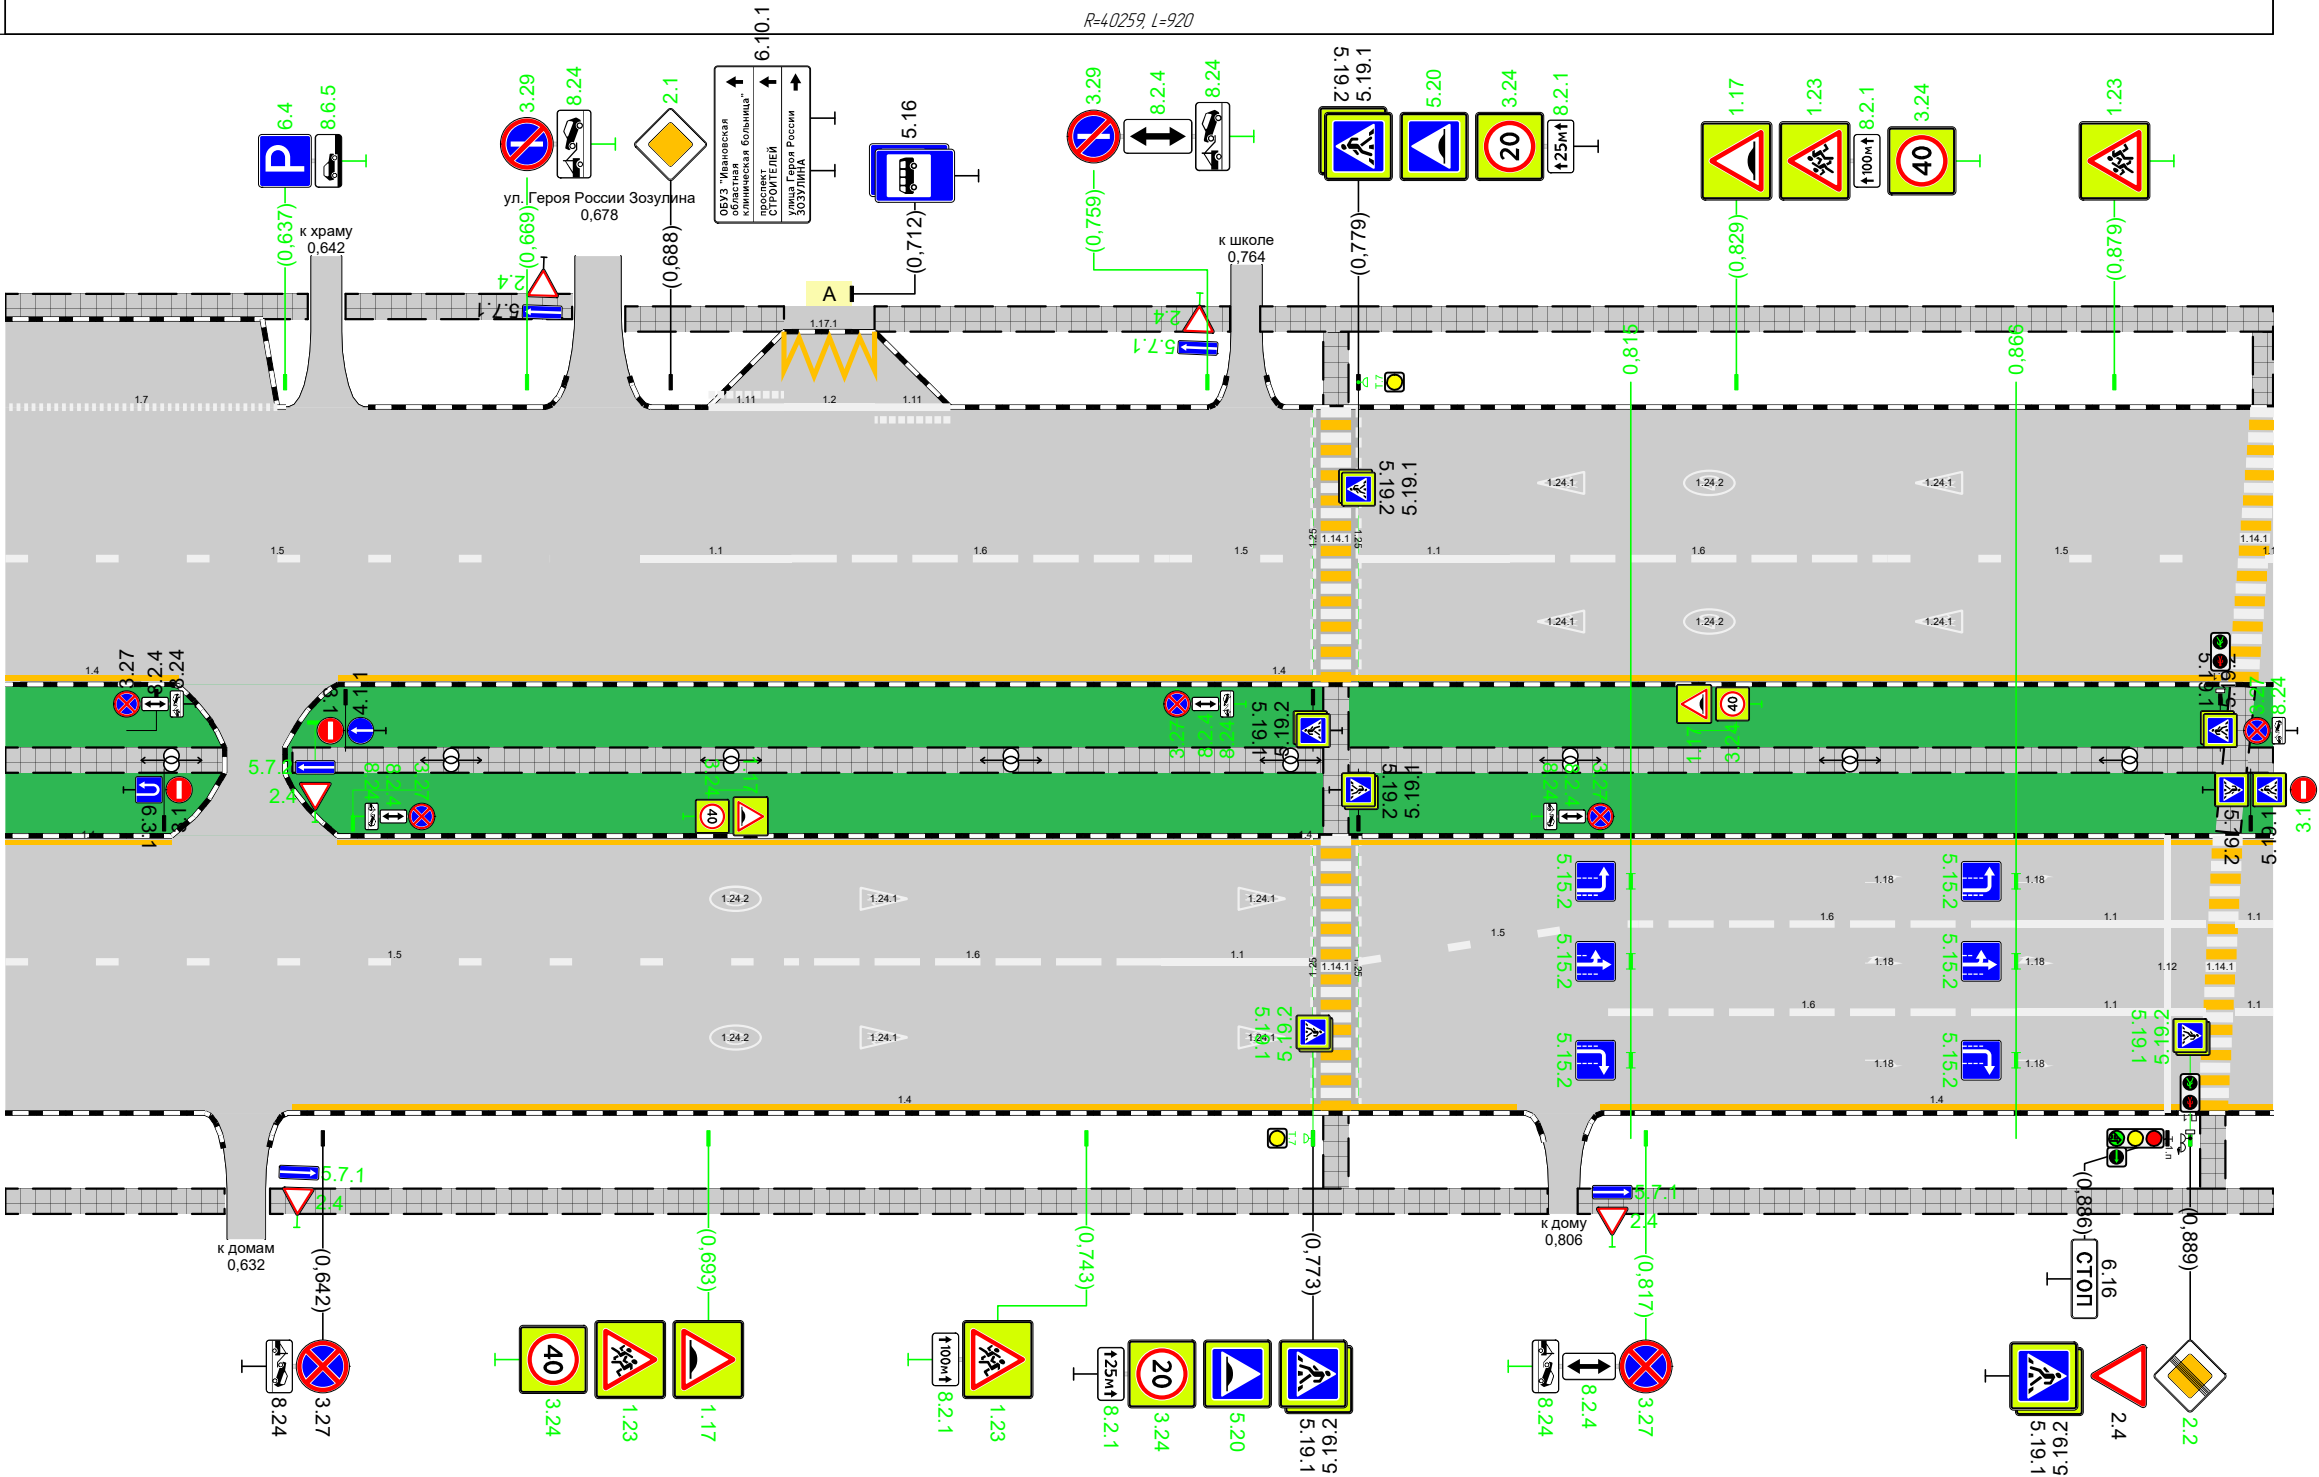

Дорожная разметка справа	Осевая линия	14 0,600 - 0,623		14 0,644 - 0,893							
		14 0,600 - 0,622		14 0,644 - 0,900							
	1-я от осевой	15 0,600 - 0,703			16 0,703 - 0,753	11 0,753 - 0,773	15 0,779 - 0,816	16 0,811 - 0,866	11 0,866 - 0,891	11 0,895 - 0,900	
	2-я от осевой	14 0,638 - 0,800					14 0,811 - 0,900				11 0,899 - 0,900
	Дорожные ограждения и направляющие устройства справа	На разделительной									
	На обочине										
Тротуары справа		0,600 - 0,629, 129 м, а/б		0,635 - 0,804, 1169 м, а/б					0,808 - 0,900, 192 м, а/б		

