


Тротуары слева		0,007 - 0,210, (203 м), а/б	0,220 - 0,289, (69 м), а/б
Дорожные ограждения и направляющие устройства слева	На обочине		
	На разделительной		
Дорожная разметка слева			
Элементы в плане			
Продольный профиль		R=5145, L=295	


г. Иваново
пер. Фигурный уч. 1
0,000-0,295

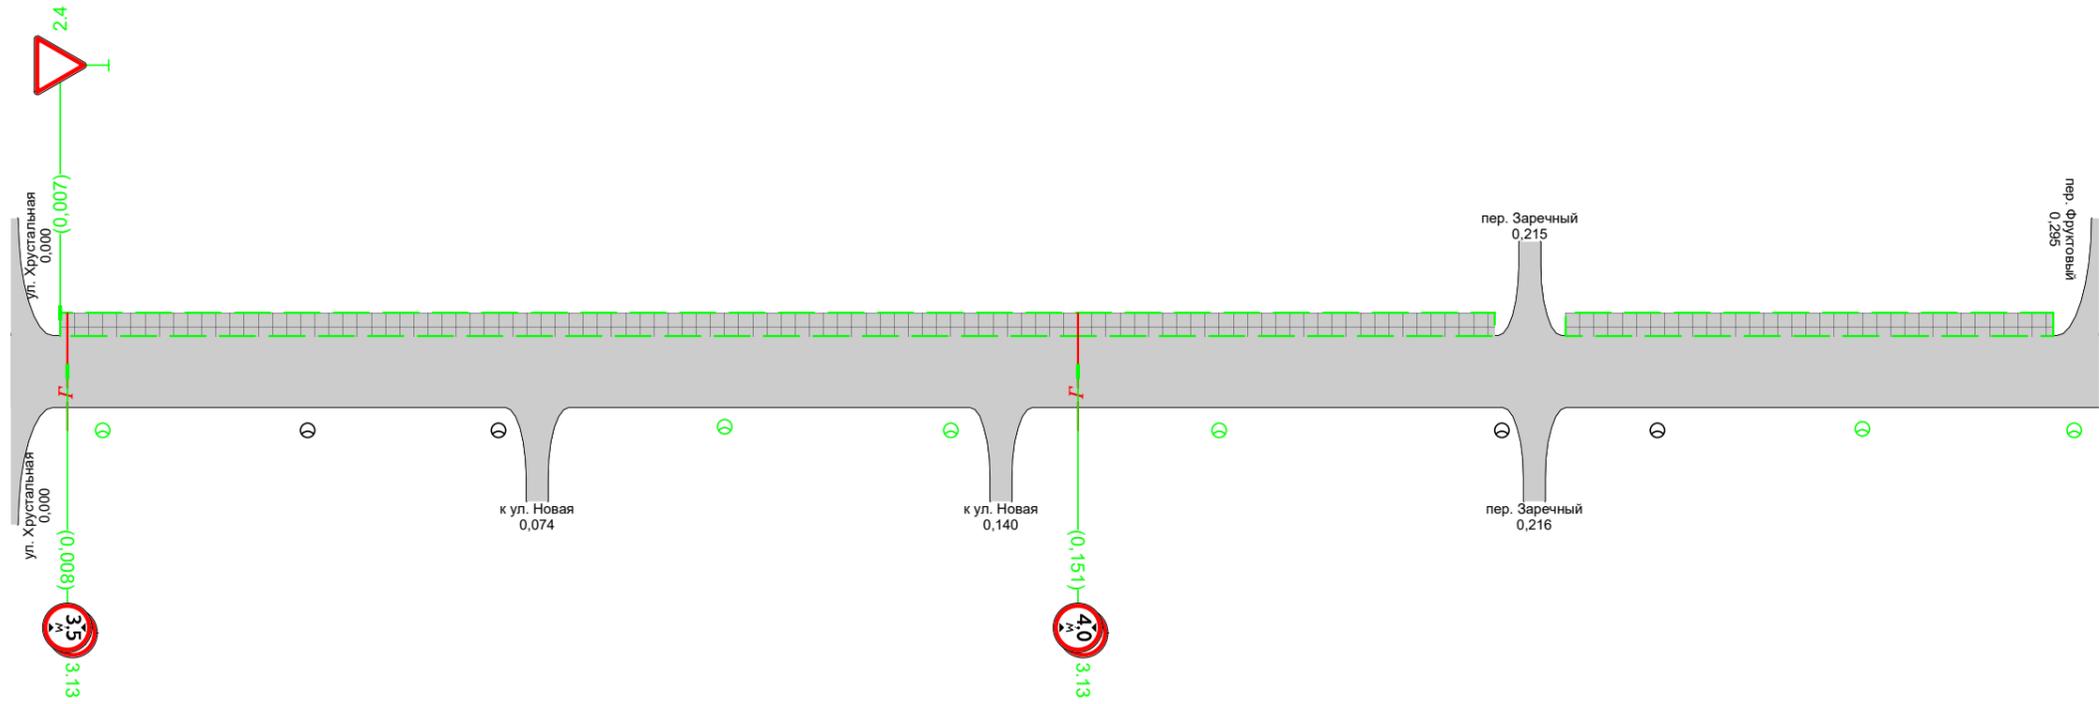

Дорожная разметка справа		
Дорожные ограждения и направляющие устройства справа	На разделительной	
	На обочине	
Тротуары справа		

Тротуары слева		0,007 - 0,083 (76 м), а/в	0,093 - 0,205 (112 м), а/в	0,215 - 0,251 (36 м), а/в	0,261 - 0,322 (61 м), а/в
Дорожные ограждения и направляющие устройства слева	На обочине				
	На разделительной				
Дорожная разметка слева					
Элементы в плане		0,054	R=112, L=63	0,117	
Продольный профиль		R=4085, L=329			


г. Иванова
пер. Фигурный уч. 2
0,000-0,300

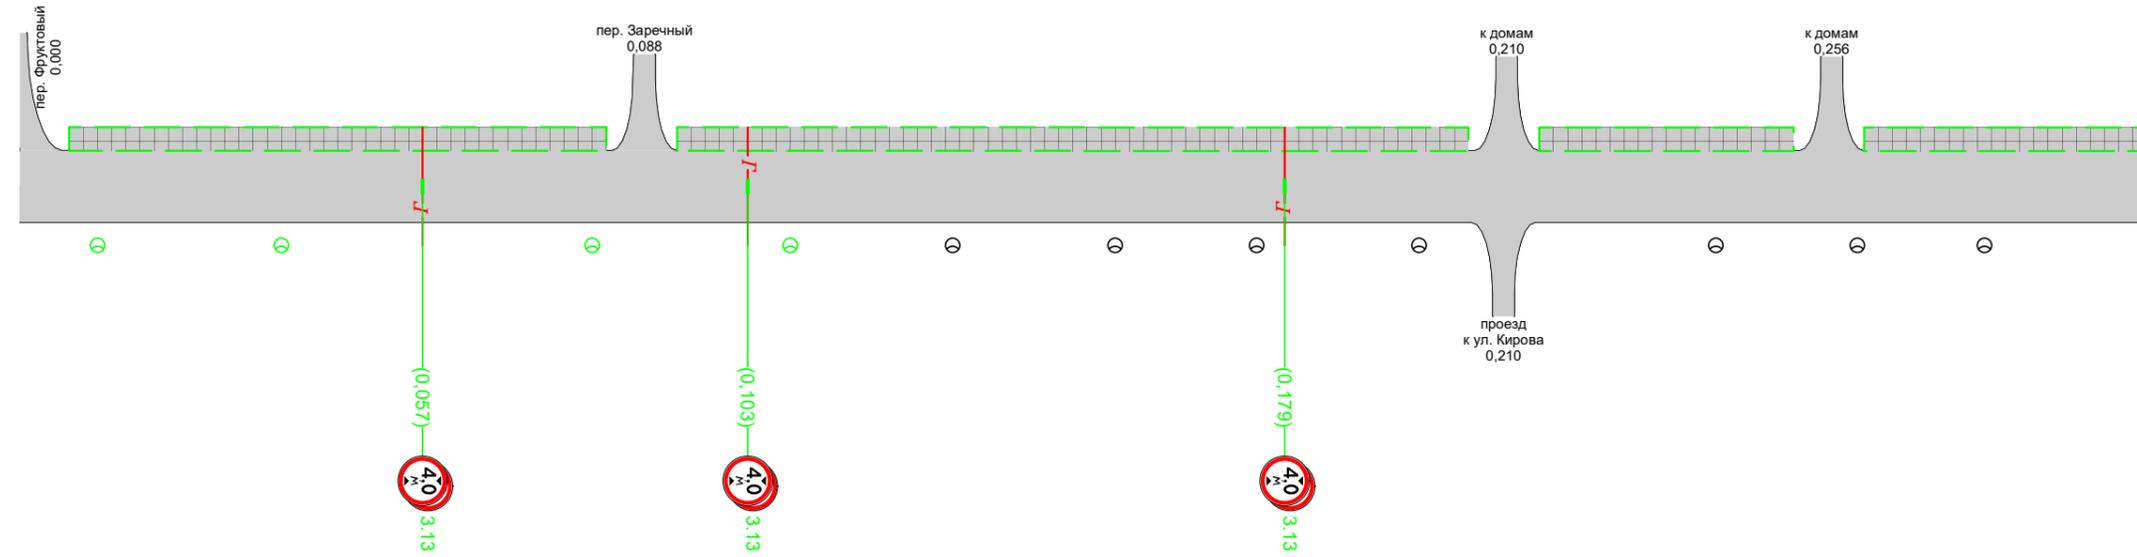

Дорожная разметка справа		
Дорожные ограждения и направляющие устройства справа	На разделительной	
	На обочине	
Тротуары справа		

Тротуары слева		0,300 - 0,322 122 м, а/б
Дорожные ограждения и направляющие устройства слева	На обочине	
	На разделительной	
Дорожная разметка слева		
Элементы в плане		
Продольный профиль		R=4085, L=329

г. Иваново
пер. Фигурный уч. 2
0,300-0,329

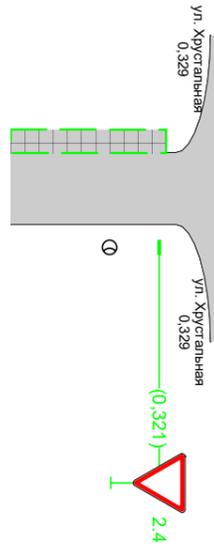

Дорожная разметка справа		
Дорожные ограждения и направляющие устройства справа	На разделительной	
	На обочине	
Тротуары справа		