


Тротуары слева		0,002 - 0,032, 130 м, а/б	0,037 - 0,077, 140 м, а/б	0,082 - 0,099, 117 м, а/б	0,104 - 0,125, 121 м, а/б	0,131 - 0,140, 19 м, а/б	0,146 - 0,170, 124 м, а/б
Дорожные ограждения и направляющие устройства слева	На обочине						
	На разделительной						
Дорожная разметка слева							
Элементы в плане							
Продольный профиль		R=2008, L=245					

г. Иваново
пер. Мархлевского
0,000-0,245

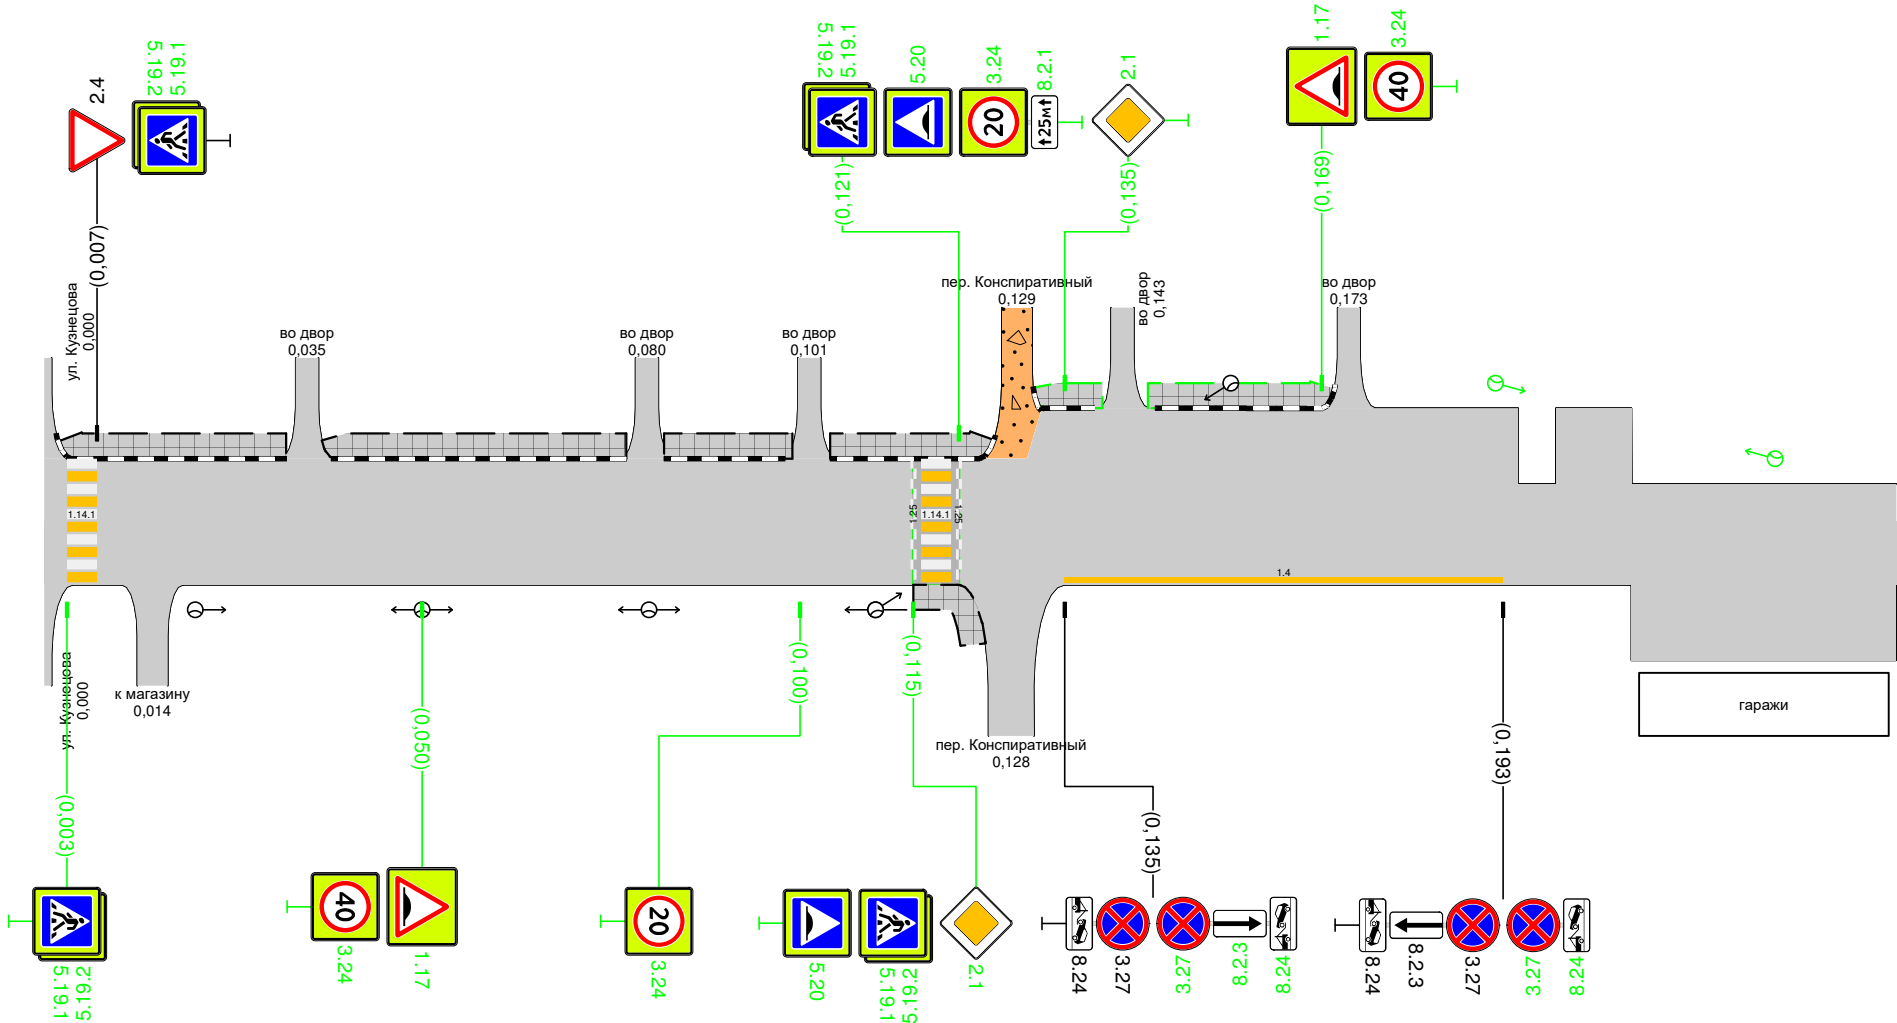

Дорожная разметка справа	Осевая линия						
	1-я от осевой	14 0,135 - 0,193					
Дорожные ограждения и направляющие устройства справа	На разделительной						
	На обочине						
Тротуары справа		0,115 - 0,124, 19 м, а/б					