


Тротуары слева		0,018 - 0,026 (8 м), а/б	0,031 - 0,063 (32 м), а/б	0,068 - 0,163 (95 м), а/б	0,168 - 0,205 (37 м), а/б	0,209 - 0,300 (91 м), а/б	
Дорожные ограждения и направляющие устройства слева	На обочине						
	На разделительной						
Дорожная разметка слева		11 0,010 0,006	11 0,024 - 0,049	17 0,075 - 0,122	17 0,231 - 0,256	11 0,259 - 0,279	11 0,287 - 0,300
Элементы в плане							
Продольный профиль		R=657235, L=468					


г. Иваново
пр. 70-летия Победы
0,000-0,300

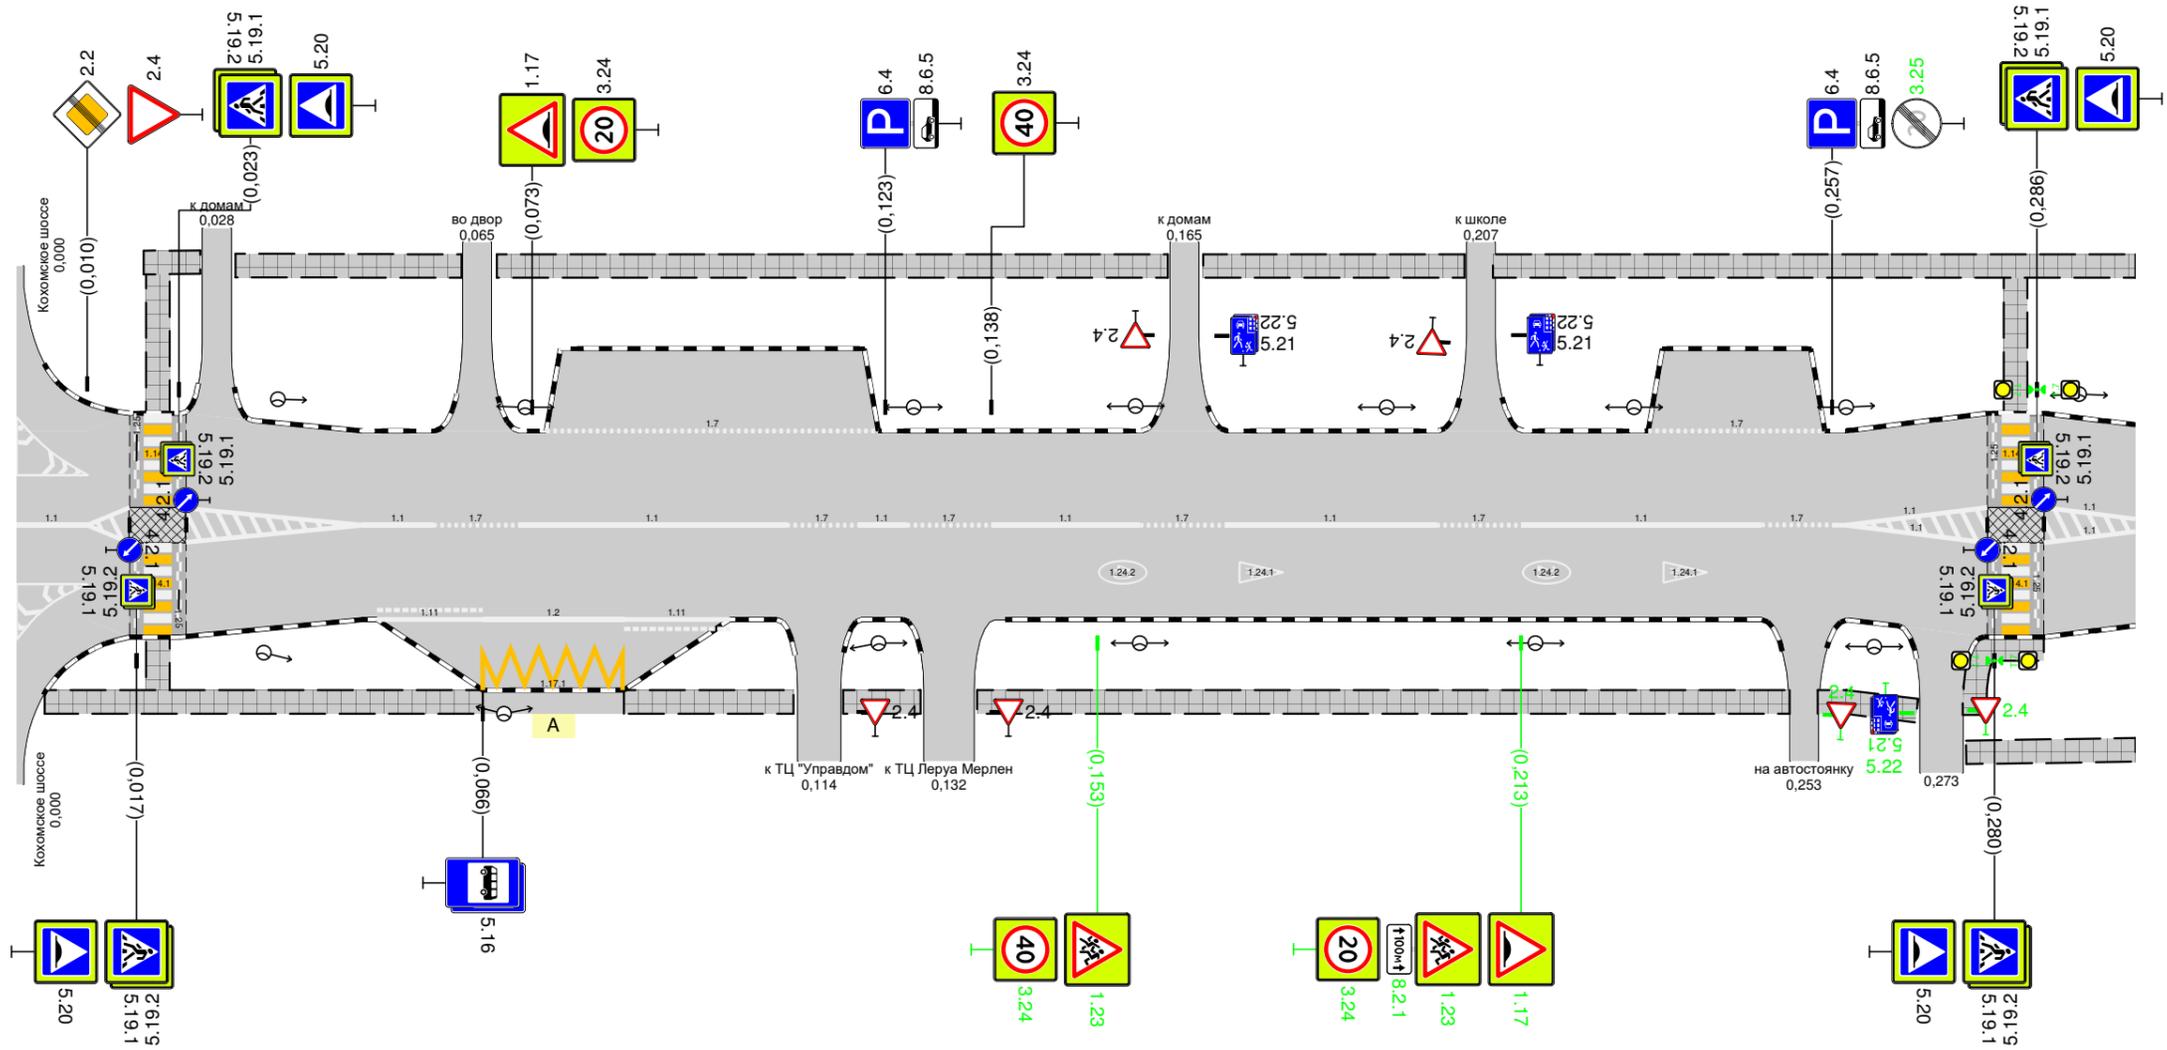

Дорожная разметка справа	Осевая линия	11 0,000 - 0,010	11 0,049 - 0,059	17 0,059 - 0,071	11 0,071 - 0,109	17 0,109 - 0,119	11 0,119 0,126	17 0,126 - 0,138	11 0,138 - 0,159	17 0,159 - 0,171	11 0,171 - 0,201	17 0,201 - 0,213	11 0,213 - 0,247	17 0,247 0,257	11 0,257 0,259		
	1-я от осевой	11 0,010 0,006	11 0,024 - 0,049	111 0,051 - 0,066	12 0,066 - 0,086	111 0,086 - 0,101										11 0,259 - 0,279	11 0,287 - 0,300
	2-я от осевой					1171 0,066 - 0,086											
Дорожные ограждения и направляющие устройства справа	На разделительной																
	На обочине																
Тротуары справа		0,004 - 0,066 (62 м), а/б	0,086 - 0,110 (24 м), а/б	0,117 - 0,128 (11 м), а/б	0,136 - 0,251 (115 м), а/б	0,255 - 0,269 (14 м), а/б	0,276 - 0,300 (24 м), а/б										

Тротуары слева		0,300 - 0,327, 127 м, а/б		0,334 - 0,448, 114 м, а/б				0,453 - 0,550, 197 м, а/б				0,555 - 0,600, 145 м, а/б	
Дорожные ограждения и направляющие устройства слева	На обочине												
	На разделительной												
	3-я от осевой					17 0,470 - 0,490							
Дорожная разметка слева	2-я от осевой			1171 0,416 - 0,436		17 0,444 - 0,457		11 0,465 - 0,485		111 0,485 - 0,491		17 0,575 - 0,587	
	1-я от осевой	11 0,300 - 0,307		111 0,401 - 0,416		12 0,416 - 0,443				111 0,491 - 0,505		11 0,570 - 0,590	
Элементы в плане													
Продольный профиль		R=657235, L=468											
		R=3160, L=375											

г. Иваново
пр. 70-летия Победы
0,300-0,600

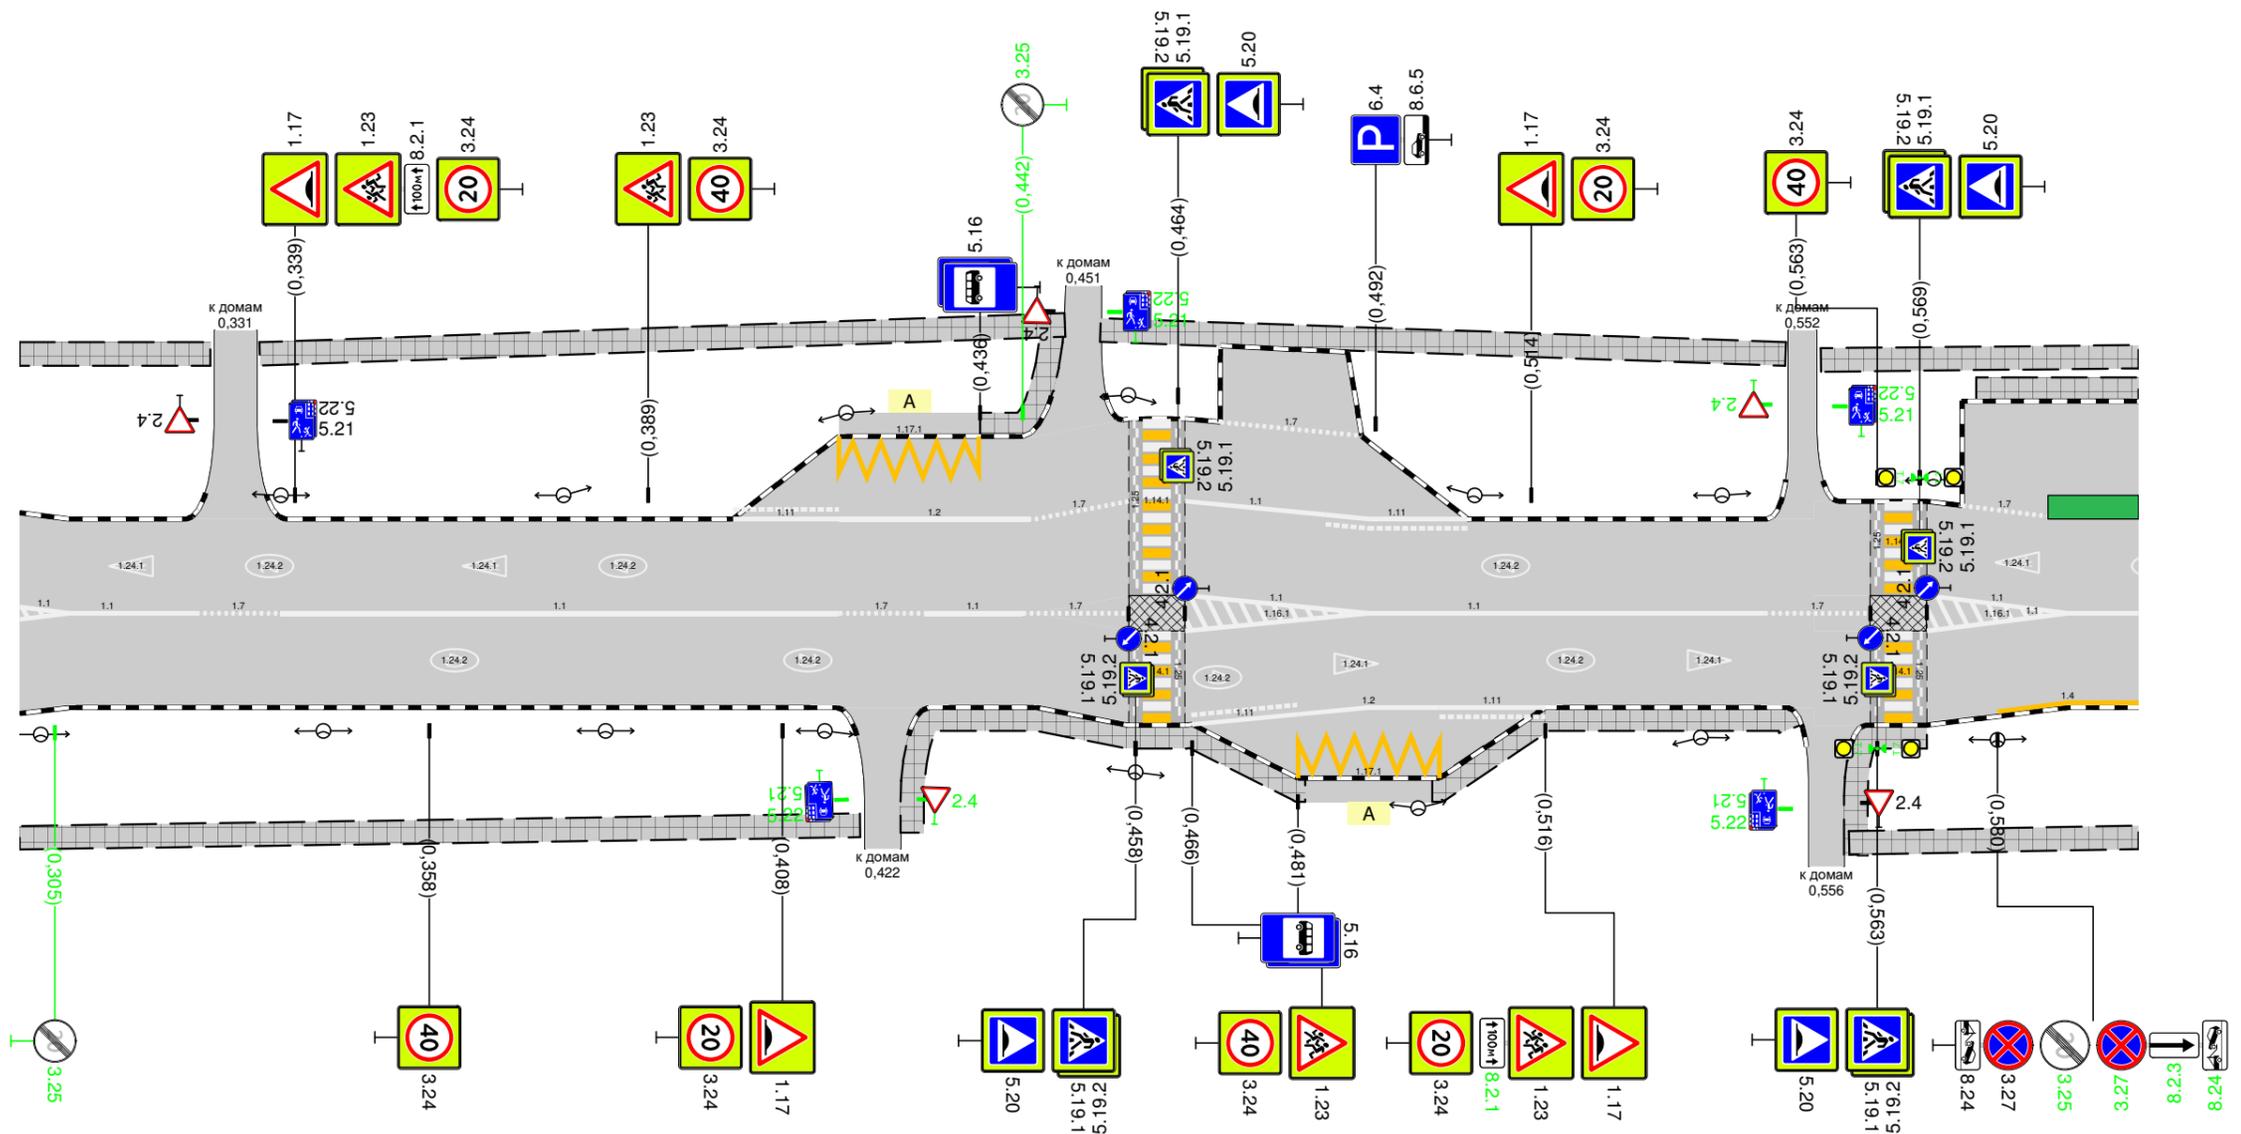

Дорожная разметка справа	Осевая линия	11 0,307 - 0,325		17 0,325 - 0,337		11 0,337 - 0,416			17 0,416 - 0,428		11 0,428 - 0,442		17 0,442 - 0,457		11 0,491 - 0,547			17 0,547 - 0,562		11 0,590 - 0,600													
	1-я от осевой	11 0,300 - 0,307																															
	2-я от осевой																			11 0,465 - 0,491		12 0,491 - 0,501		111 0,501 - 0,516						11 0,570 - 0,590		14 0,590 - 0,600	
	3-я от осевой																			111 0,466 - 0,481		12 0,481 - 0,491		1171 0,491 - 0,501						11 0,580 - 0,590			
Дорожные ограждения и направляющие устройства справа	На разделительной																																
	На обочине																																
Тротуары справа		0,300 - 0,419, 119 м, а/б						0,425 - 0,482, 157 м, а/б						0,500 - 0,552, 152 м, а/б						0,559 - 0,600, 141 м, а/б													

