



Тротуары слева				
Дорожные ограждения и направляющие устройства слева	На обочине			
	На разделительной			
Дорожная разметка слева		17 0,011 – 0,028	17 0,036 – 0,049	
Элементы в плане				
Продольный профиль		R=6999, L=326		

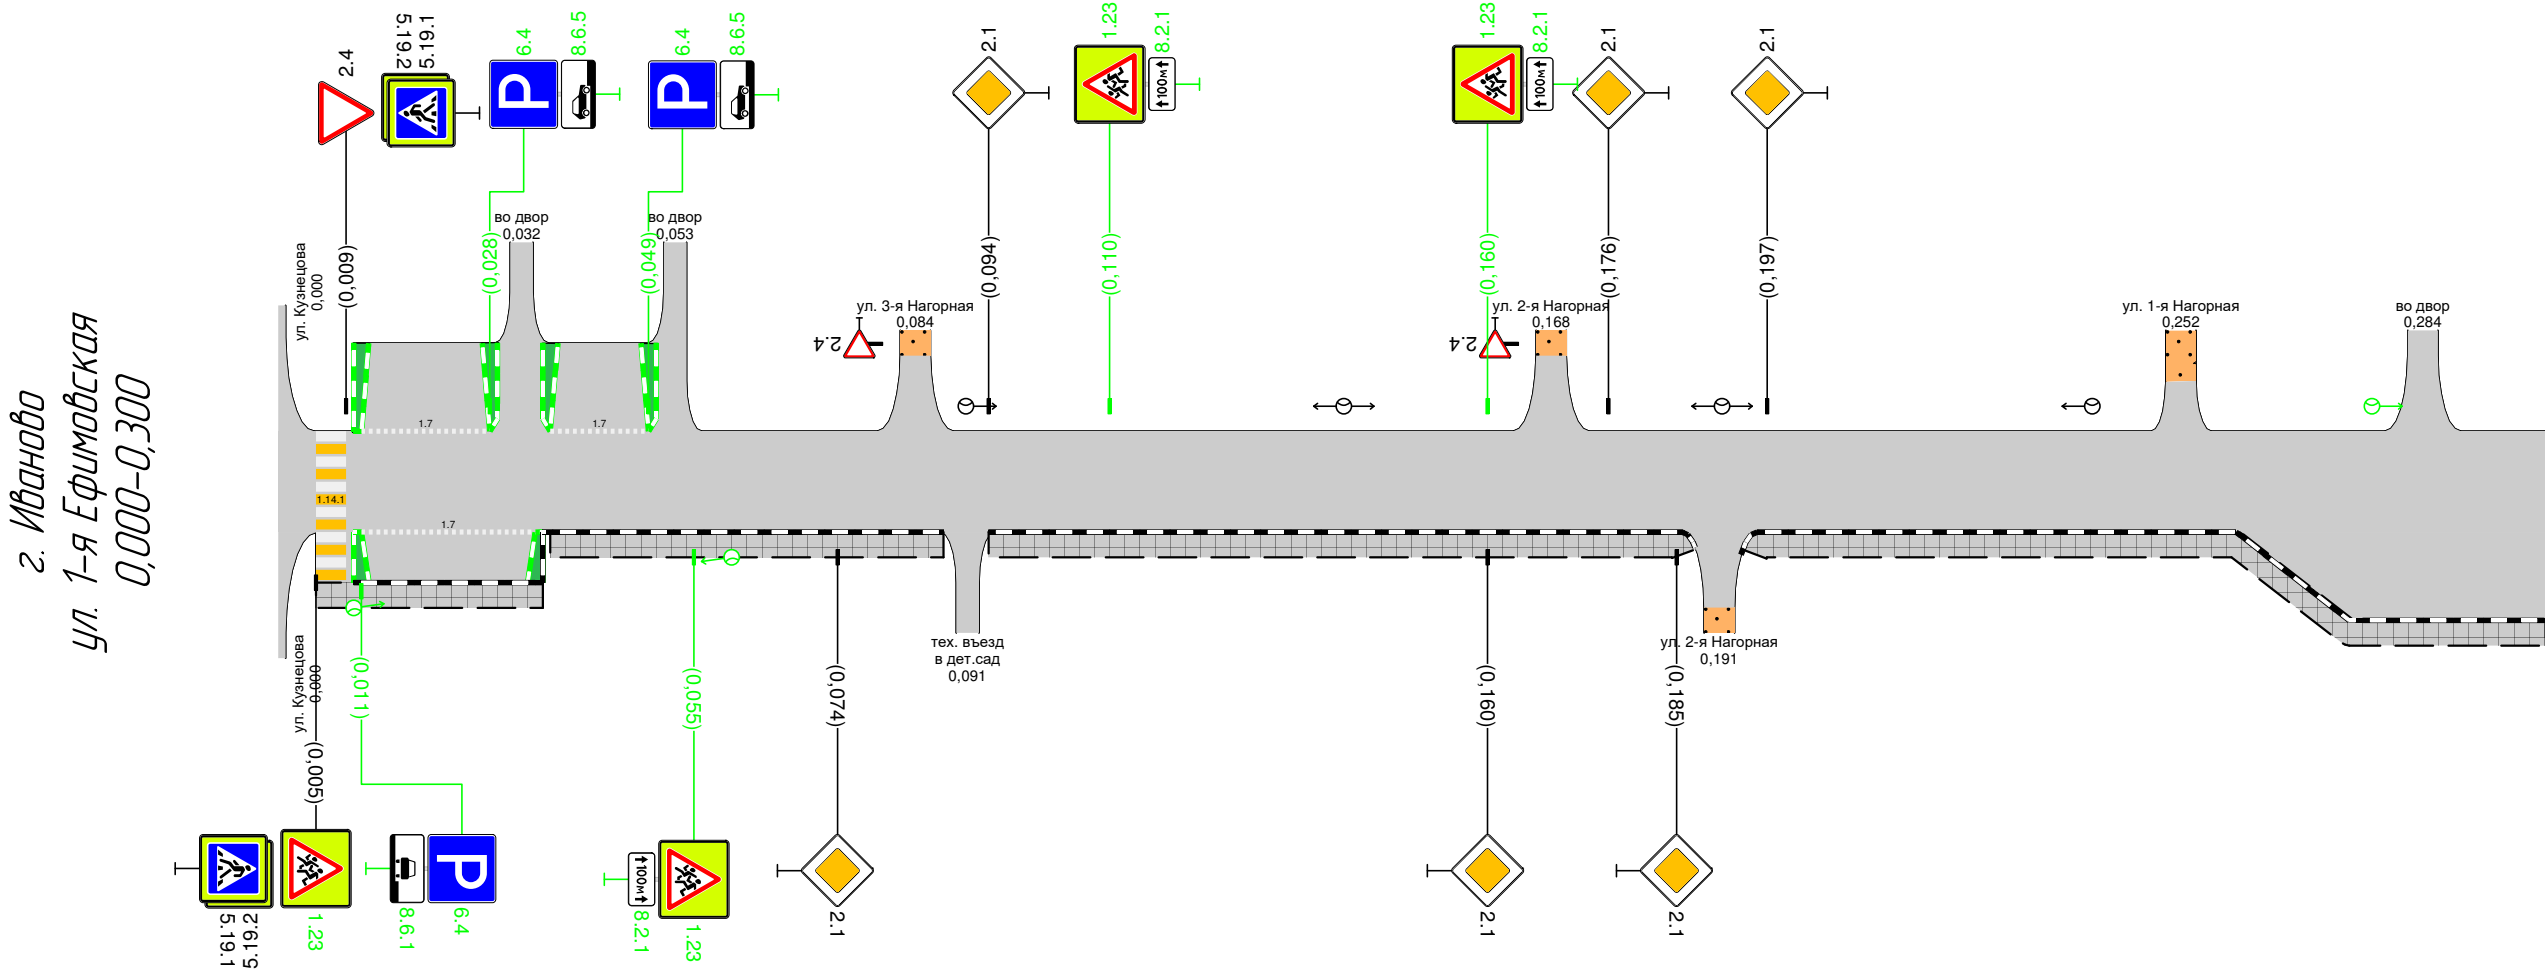

Дорожная разметка справа	Осевая линия								
	1-я от осевой		17 0,011 - 0,034						
Дорожные ограждения и направляющие устройства справа	На разделительной								
	На обочине								
Тротуары справа			0,005 - 0,035, (30 м), а/б		0,036 - 0,088, (52 м), а/б		0,094 - 0,187, (93 м), а/б		0,194 - 0,300, (106 м), а/б

Тротуары слева		
Дорожные ограждения и направляющие устройства слева	На обочине	
	На разделительной	
Дорожная разметка слева		
Элементы в плане		
Продольный профиль		R=6999, L=326

г. Иваново
ул. 1-я Ефимовская
0,300-0,326

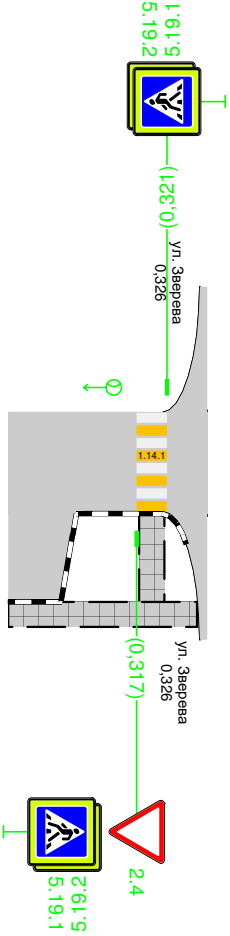

Дорожная разметка справа		
Дорожные ограждения и направляющие устройства справа	На разделительной	
	На обочине	
Тротуары справа		0,300 - 0,325, (25 м), а/д