


Тротуары слева		
Дорожные ограждения и направляющие устройства слева	На обочине	
	На разделительной	
Дорожная разметка слева		
Элементы в плане		0.457 R=14, L=22 0.479 0.496 R=16, L=26 0.522 0.760 0.760
Продольный профиль		R=6527, L=368 0.368 R=13868, L=183

г. Иваново
ул. 1-я Неровная
0,300-0,551

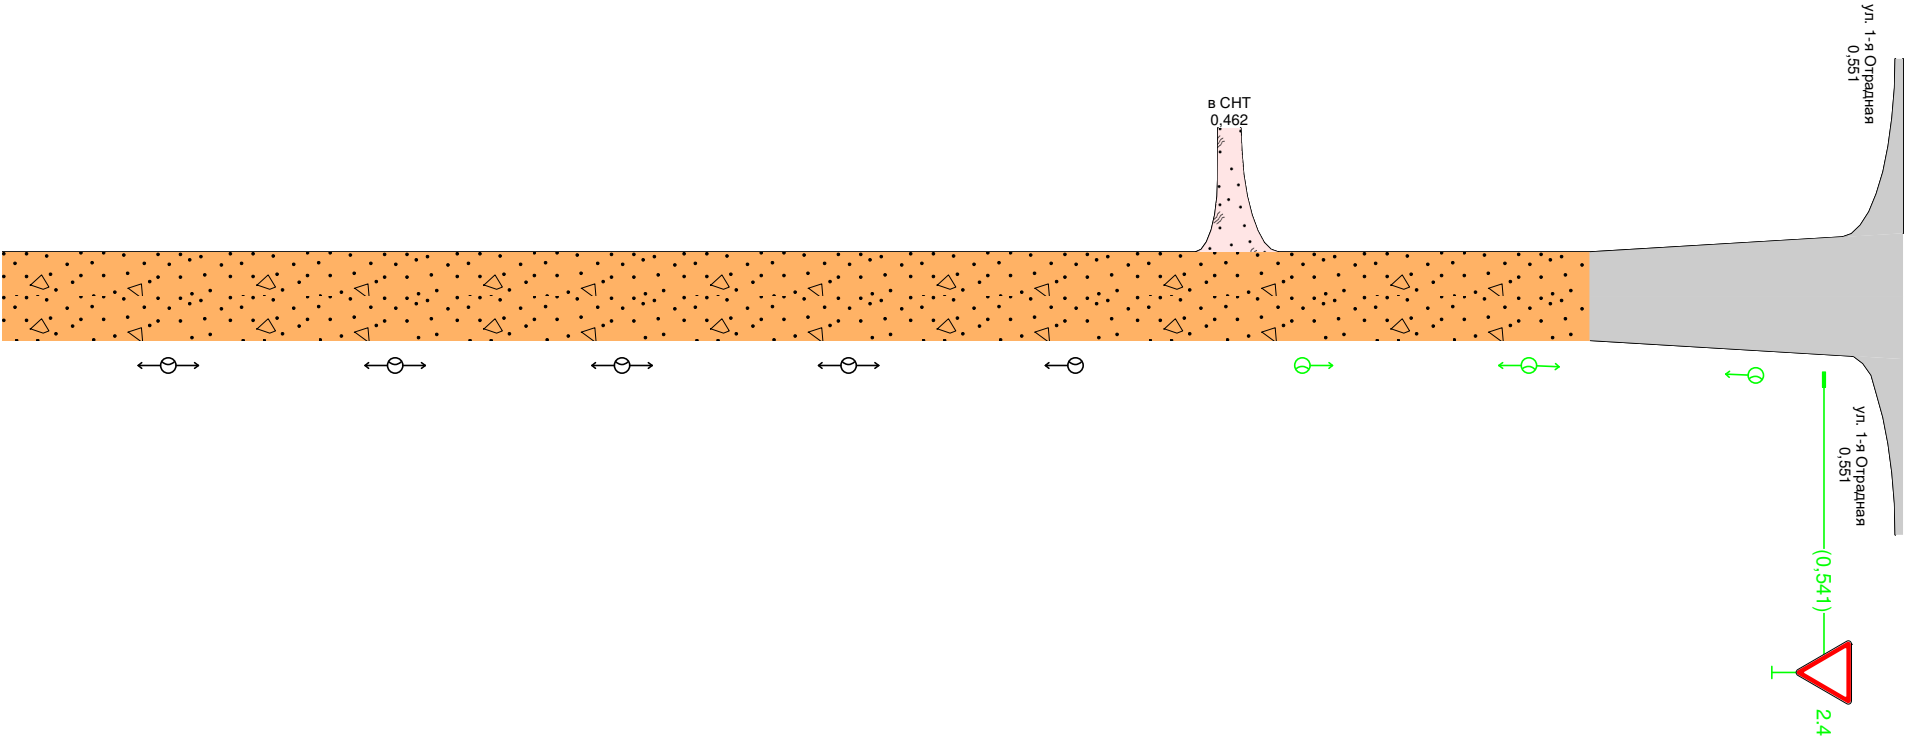

Дорожная разметка справа		
Дорожные ограждения и направляющие устройства справа	На разделительной	
	На обочине	
Тротуары справа		