



Тротуары слева		0,016 - 0,098, (82 м), а/б	0,101 - 0,166, (65 м), а/б	0,166 - 0,212, (46 м), а/б	0,218 - 0,300, (82 м), а/б
Дорожные ограждения и направляющие устройства слева	На обочине				
	На разделительной				
Дорожная разметка слева					
Элементы в плане					
Продольный профиль		R=1904,03, l=484			

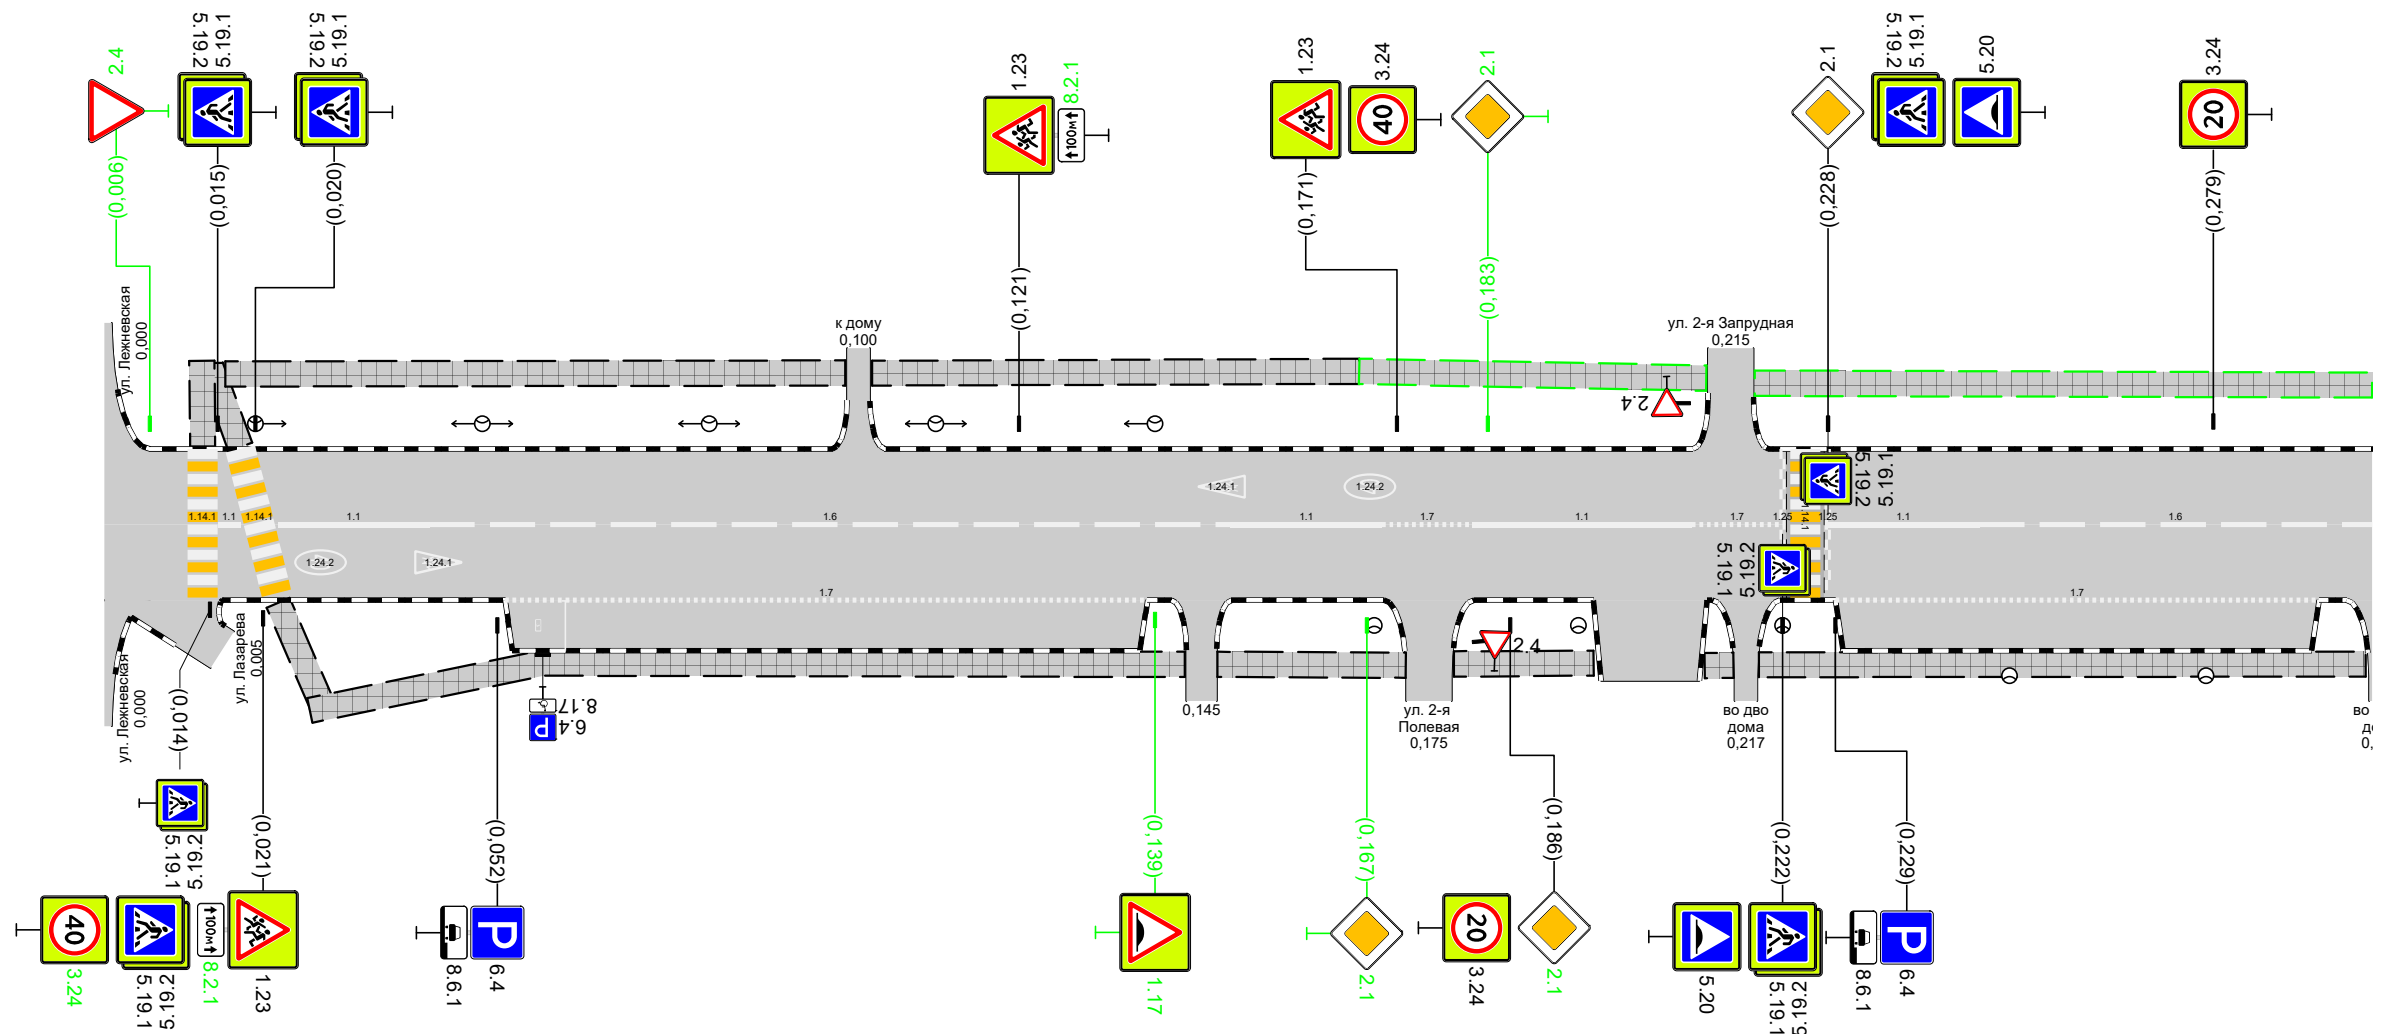

Дорожная разметка справа	Осевая линия	11 0,015 - 0,016	11 0,023 - 0,043	16 0,043 - 0,149	11 0,149 - 0,169	17 0,169 - 0,181	11 0,181 - 0,210	17 0,210 - 0,222	11 0,228 - 0,248	16 0,248 - 0,300
	1-я от осевой	17 0,053 - 0,138			17 0,229 - 0,293					
Дорожные ограждения и направляющие устройства справа	На разделительной									
	На обочине									
Тротуары справа		0,028 - 0,143, 115 м, а/д			0,147 - 0,172, 125 м, а/д		0,178 - 0,197, 119 м, а/д		0,219 - 0,299, 181 м, а/д	

Тротуары слева		0,300 - 0,378, (78 м), а/б		0,386 - 0,500, (114 м), а/б		0,507 - 0,577, (70 м), а/б	0,577 - 0,600, (23 м), а/б
Дорожные ограждения и направляющие устройства слева	На обочине						
	На разделительной						
Дорожная разметка слева							17 0,516 - 0,547
Элементы в плане							
Продольный профиль		$R=19040,3$, $L=4,84$ $L=116$ $\alpha=4$					


г. Иваново
ул. 3-я Южная (от ул. Лежневской до ул. 4-й Газетной)
0,300-0,600

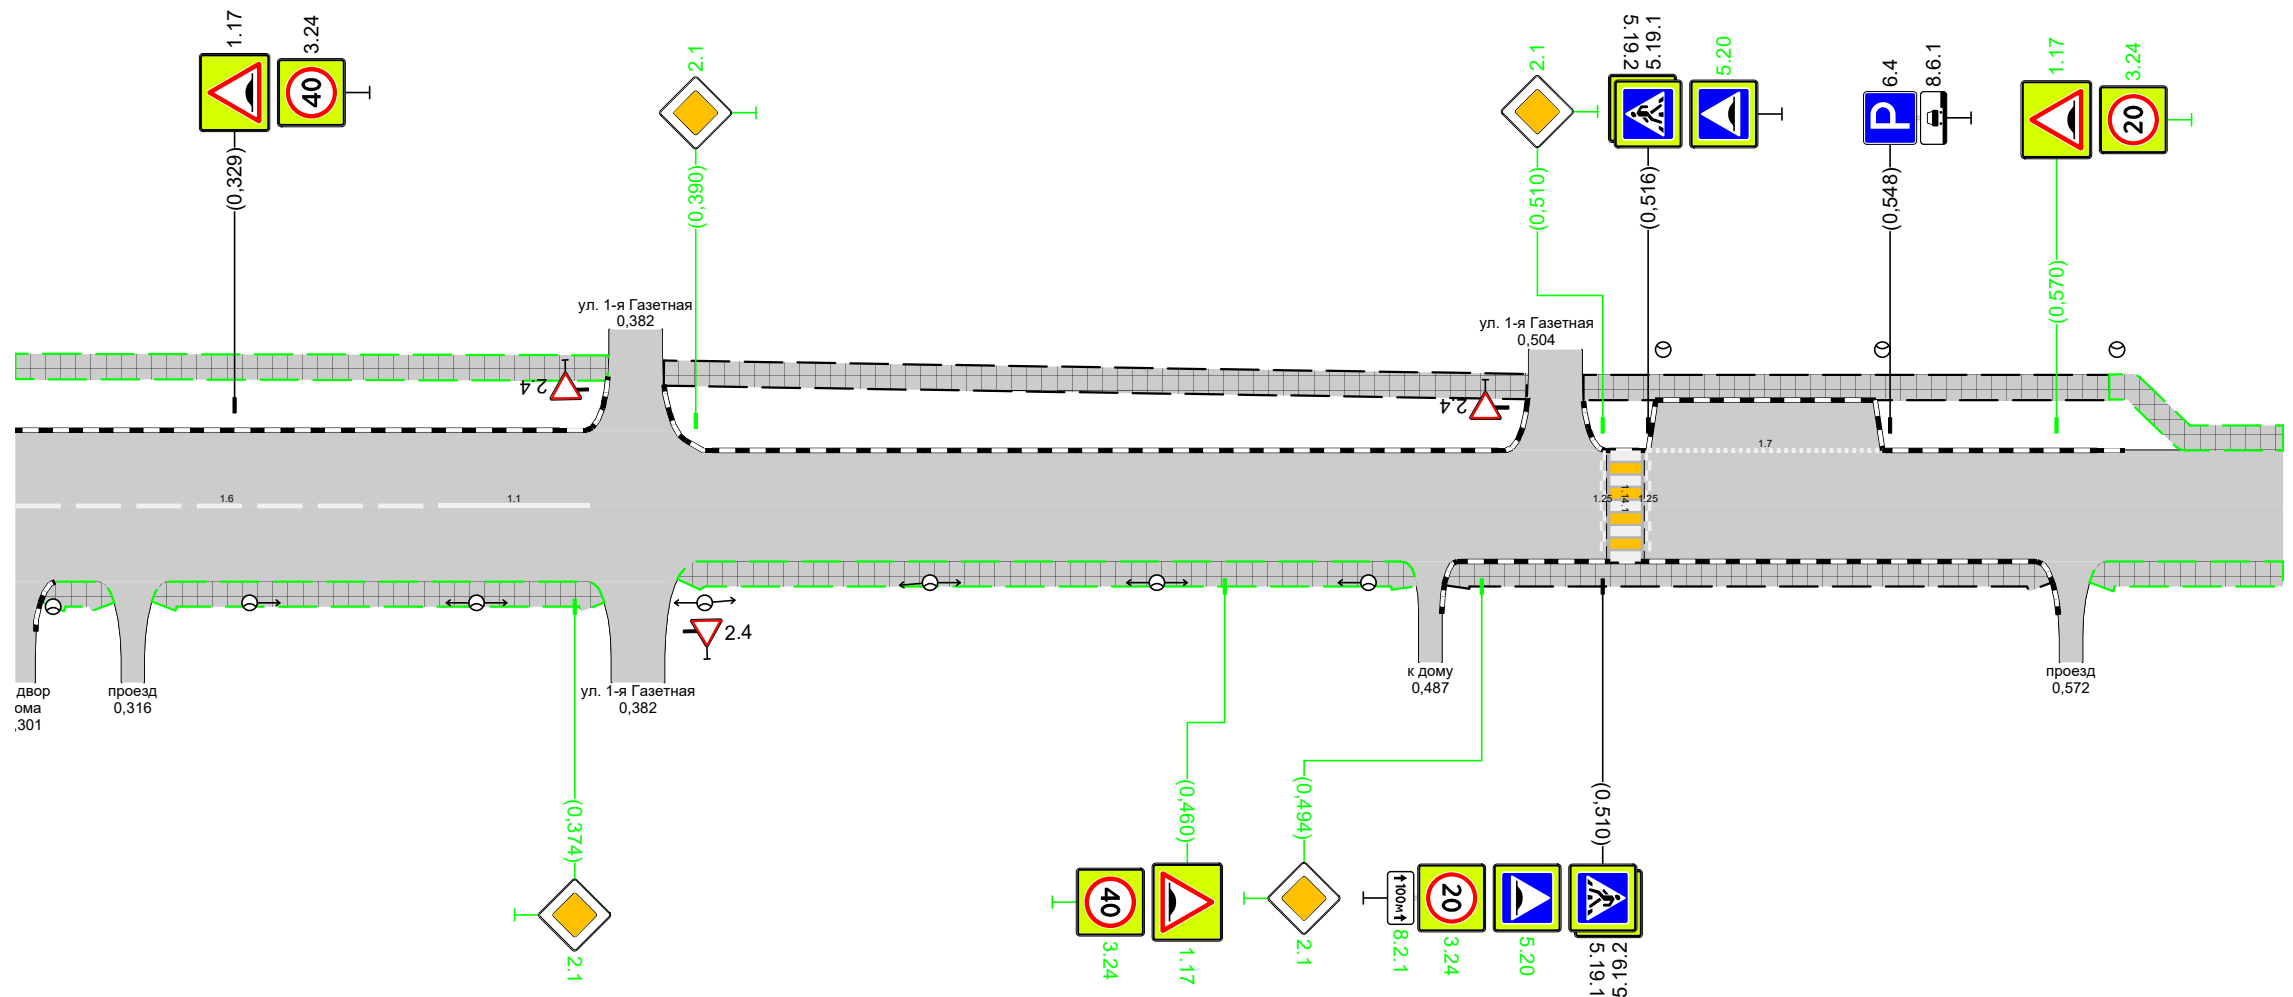

Дорожная разметка справа		16 0,300 - 0,356		11 0,356 - 0,376							
Дорожные ограждения и направляющие устройства справа	На разделительной										
	На обочине										
Тротуары справа		0,304 - 0,312 (9 м), а/б		0,318 - 0,378, (59 м), а/б		0,388 - 0,485, (97 м), а/б		0,489 - 0,569, (80 м), а/б		0,575 - 0,600, (25 м), а/б	

Тротуары слева		0,600 - 0,674, 174 м, а/б	
Дорожные ограждения и направляющие устройства слева	На обочине		
	На разделительной		
Дорожная разметка слева			
Элементы в плане			
Продольный профиль			

г. Иваново
ул. 3-я Южная (от ул. Лежневской до ул. 4-й Газетной)
0,600-0,677

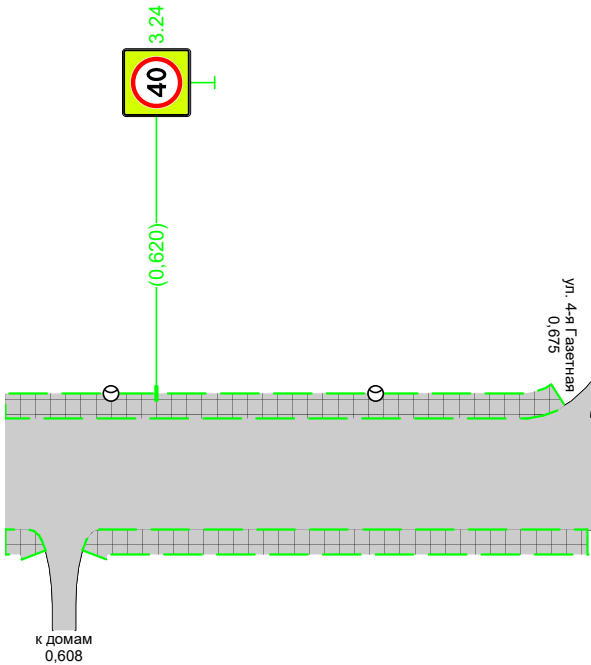

Дорожная разметка справа			
Дорожные ограждения и направляющие устройства справа	На разделительной		
	На обочине		
Тротуары справа		0,600 - 0,605, 5 м, а/б	0,611 - 0,677, 166 м, а/б