
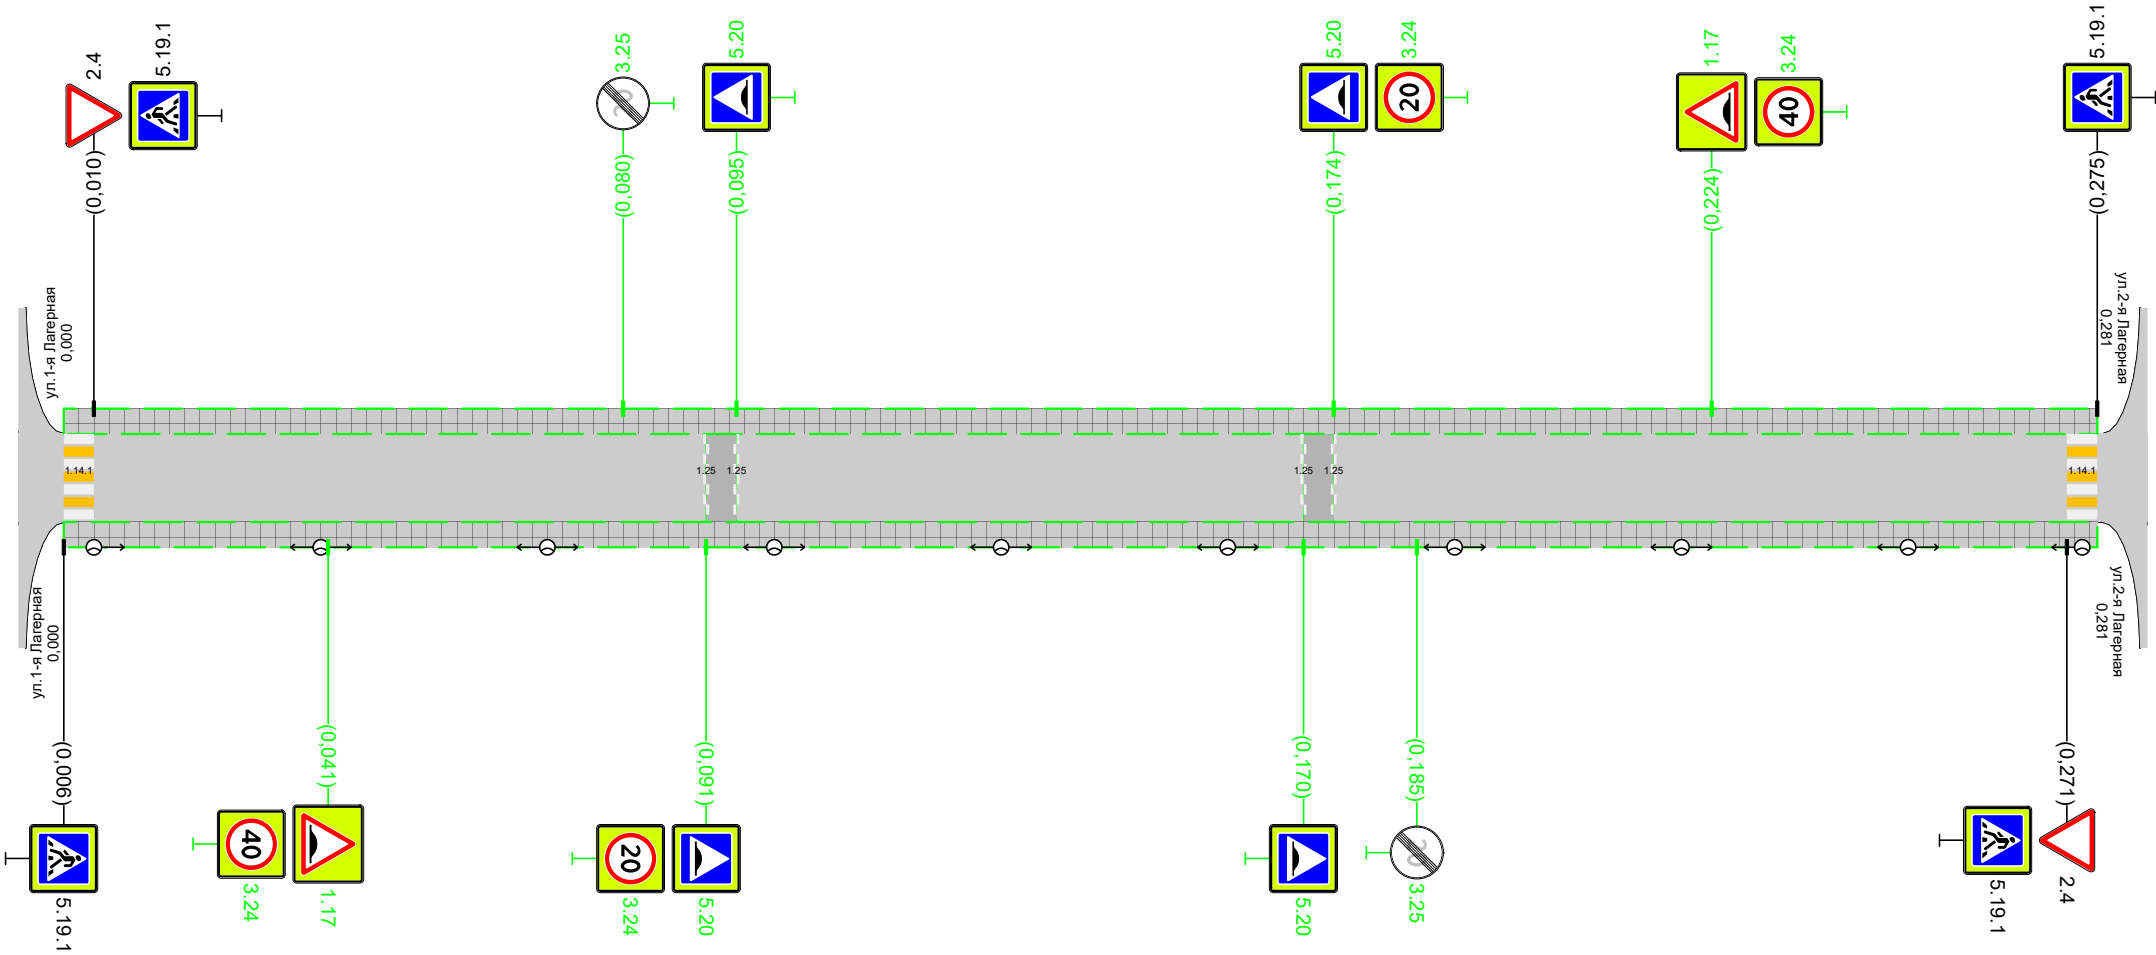
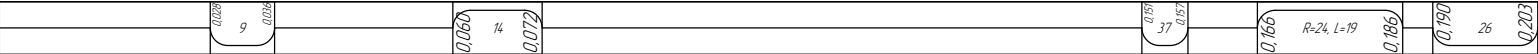


Тротуары слева		0,006 - 0,275, (269 м), α/δ
Дорожные ограждения и направляющие устройства слева	На обочине	
	На разделительной	
Дорожная разметка слева		
Элементы в плане		
Продольный профиль		R=26500, L=188 0,188 L=94 α=2


г. Иваново
ул. 6-я Санаторная уч. 1
0,000-0,282

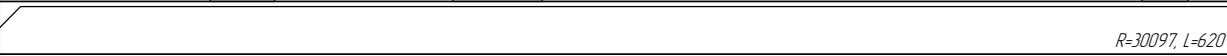

Дорожная разметка справа		
Дорожные ограждения и направляющие устройства справа	На разделительной	
	На обочине	
Тротуары справа		0,006 - 0,275, (269 м), α/δ

Тротуары слева		0,007 - 0,032, 125 м, а/б	0,162 - 0,201, 139 м, а/б	0,299 - 0,310, 111 м, а/б
Дорожные ограждения и направляющие устройства слева	На обочине			
	На разделительной			
Дорожная разметка слева				
Элементы в плане				
Продольный профиль				

г. Иваново
ул. 6-я Санаторная уч. 2
0,000-0,310

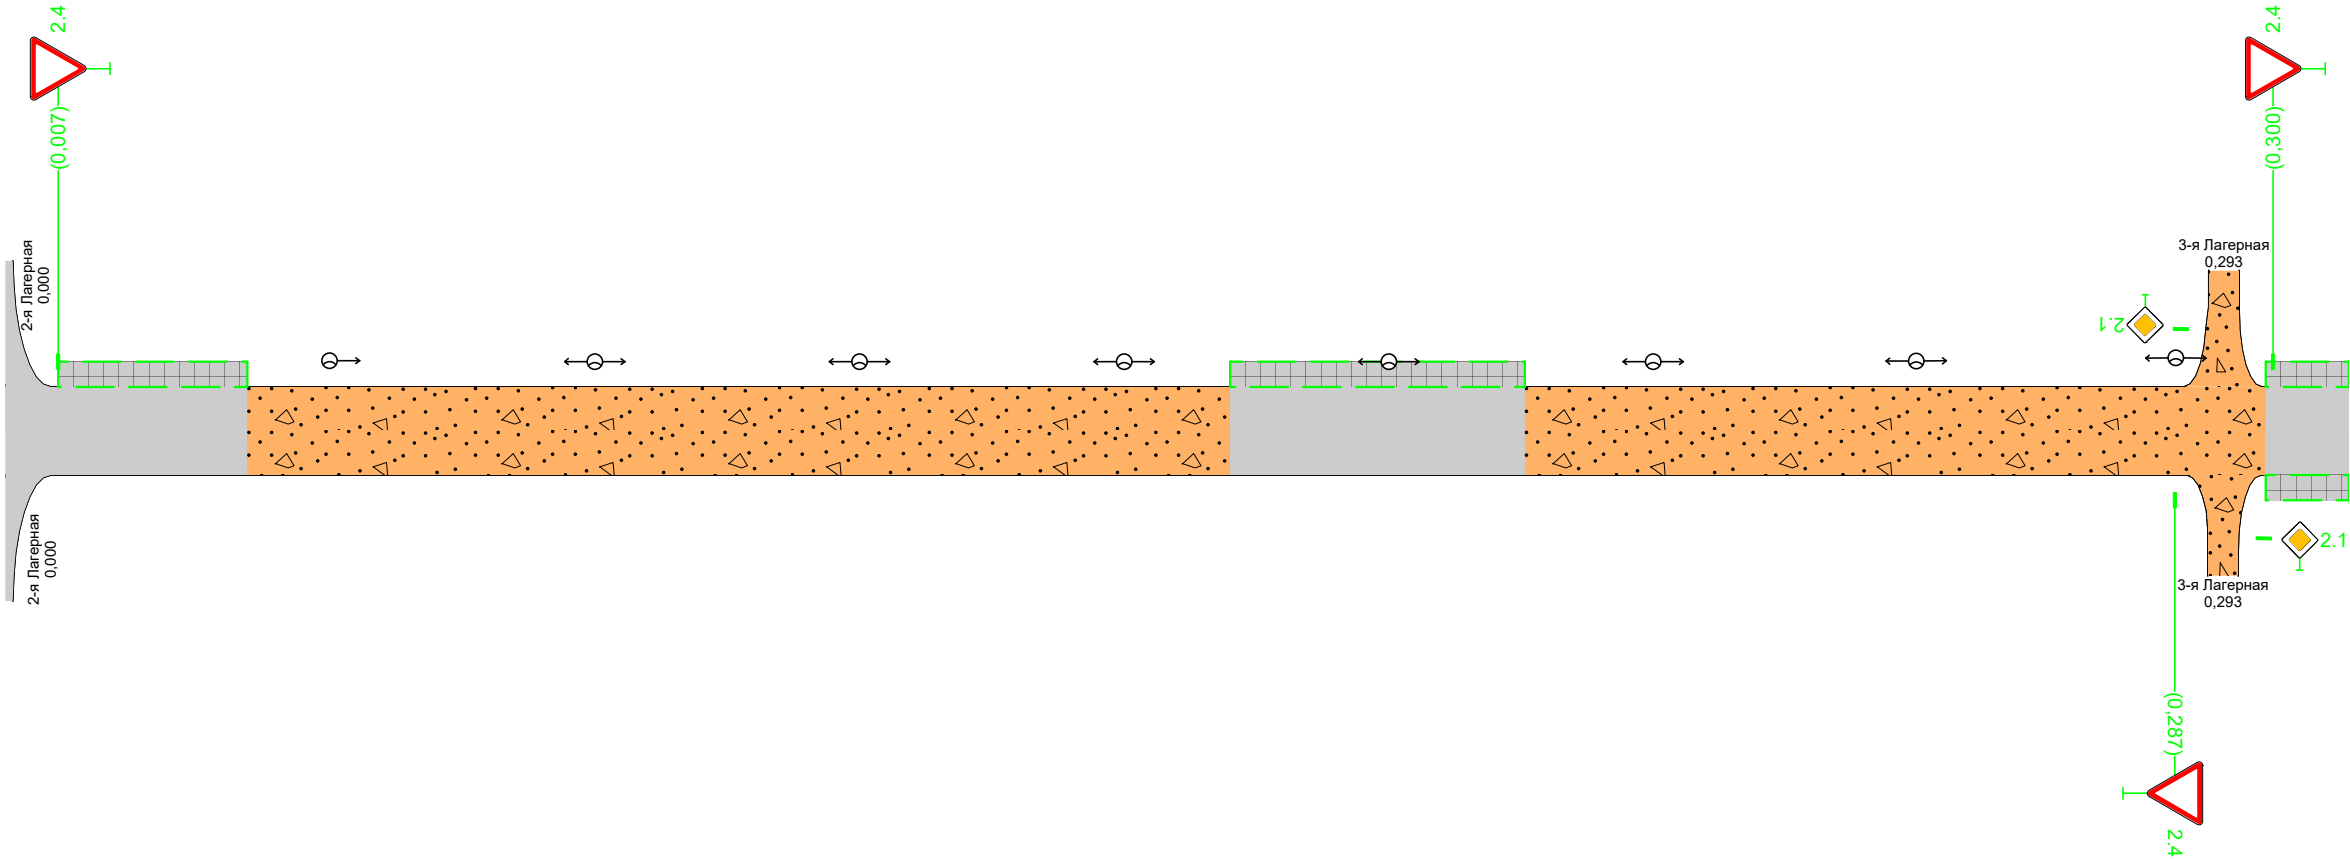

Дорожная разметка справа		
Дорожные ограждения и направляющие устройства справа	На разделительной	
	На обочине	
Тротуары справа		0,299 - 0,310, 111 м, а/б

