Тротуары слева		
Дорожные ограждения и направляющие устройства слева	На обочине	
	На разделительной	
Дорожная разметка слева		
Элементы в плане		0,197 R=18, L=18
Продольный профиль		R=14.025, L=215

2. Иванов
ул. 9-я Линия
0,000–0,215

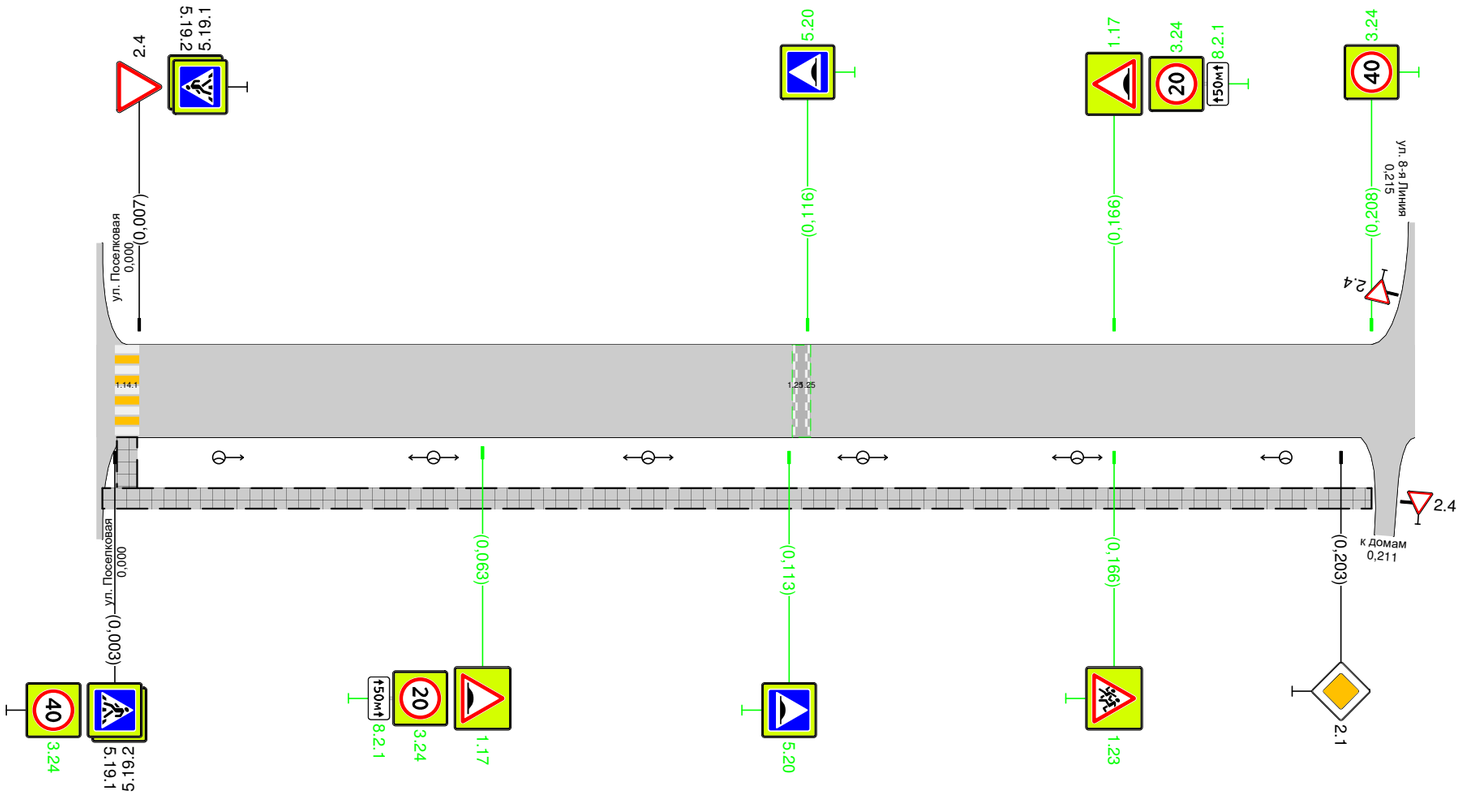

Дорожная разметка справа		
Дорожные ограждения и направляющие устройства справа	На разделительной	
	На обочине	
Тротуары справа		0,001 – 0,208, (207 м), о/б