
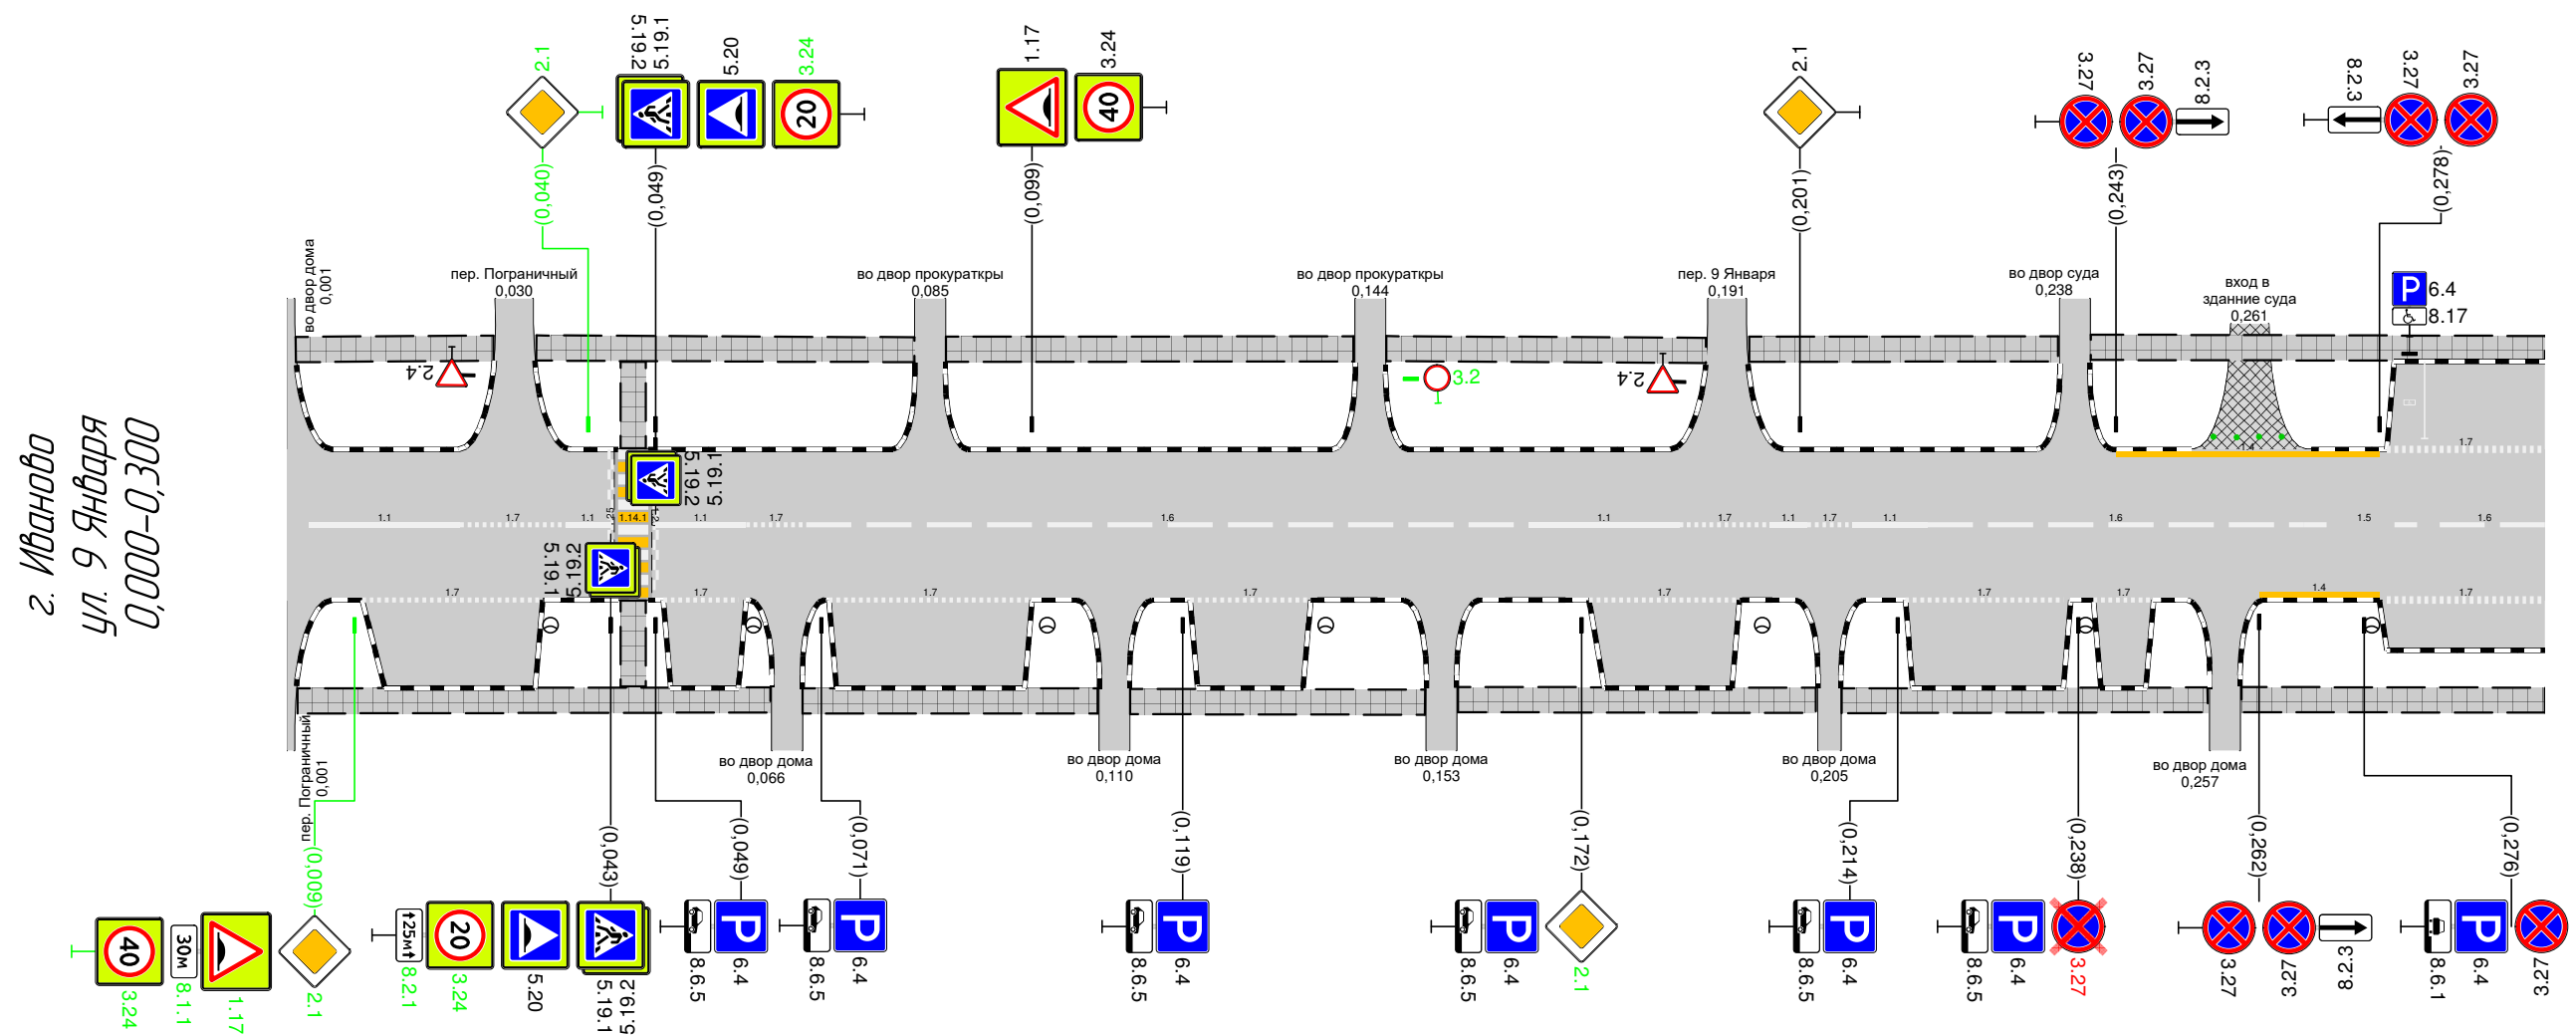
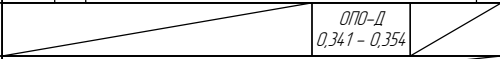
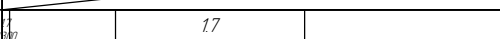



Тротуары слева		0,001 – 0,028, (26 м), а/б		0,033 – 0,083, (51 м), а/б		0,087 – 0,142, (54 м), а/б		0,146 – 0,189, (43 м), а/б		0,194 – 0,235, (41 м), а/б		0,240 – 0,300, (60 м), а/б
Дорожные ограждения и направляющие устройства слева	На обочине											
	На разделительной											
Дорожная разметка слева											14 0,243 – 0,278	17 0,279 – 0,300
Элементы в плане												
Продольный профиль		R=13834, L=366										

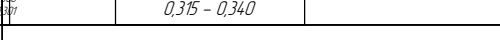


Дорожная разметка справа	Осевая линия	11 0,003 - 0,023	17 0,023 - 0,037	11 0,037 0,043	11 0,049 - 0,061	17 0,061 0,069	16 0,069 - 0,165			11 0,165 - 0,185	17 0,185 - 0,197	11 0,197 0,202	17 0,202 0,208	11 0,208 - 0,218	16 0,218 - 0,268		15 0,268 - 0,284	16 0,284 - 0,300					
	1-я от осевой		17 0,010 - 0,034		17 0,050 0,060		17 0,072 - 0,099			17 0,120 - 0,136	17 0,173 - 0,193			17 0,215 - 0,236		17 0,240 0,248	14 0,262 - 0,278	17 0,279 - 0,300					
Дорожные ограждения и направляющие устройства справа	На разделительной																						
	На обочине																						
Тротуары справа		0,001 - 0,064, 163 м, а/д					0,068 - 0,108, 139 м, а/д				0,112 - 0,151 139 м, а/д				0,155 - 0,203, 148 м, а/д				0,206 - 0,255, 149 м, а/д			0,260 - 0,300, 140 м, а/д	

Тротуары слева		0,300 - 0,307, 17 м, а/б	0,311 - 0,363, 152 м, а/б	
Дорожные ограждения и направляющие устройства слева	На обочине			ОПО-Д 0,341 - 0,354
	На разделительной			
Дорожная разметка слева		17 0,315 - 0,340		
Элементы в плане				
Продольный профиль		R=13834, L=366		

г. Иваново
ул. 9 Января
0,300-0,366

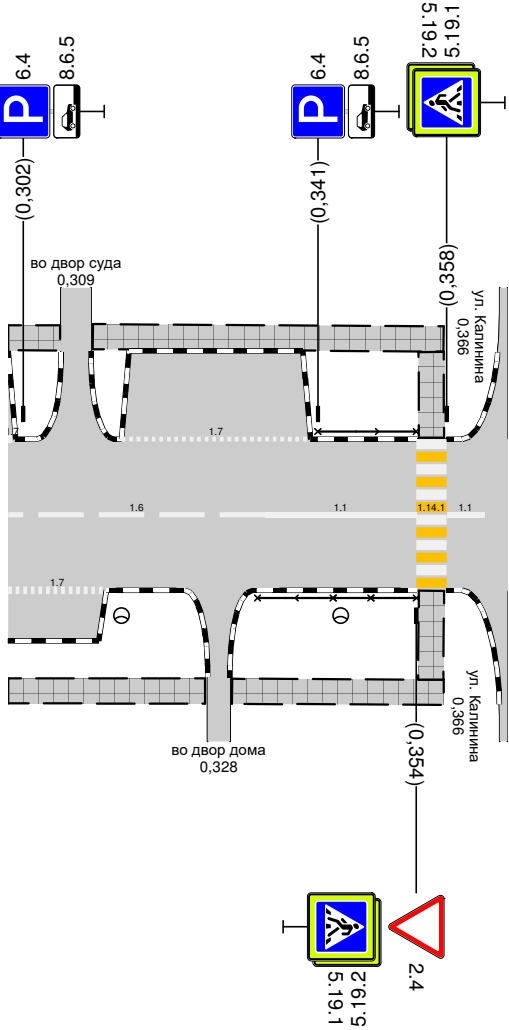

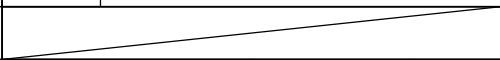Дорожная разметка справа	Осевая линия	16 0,300 - 0,334		17 0,334 - 0,354	17 0,358 0,363
	1-я от осевой	17 0,300 - 0,313			
Дорожные ограждения и направляющие устройства справа	На разделительной				
	На обочине			ОПО-Д 0,333 - 0,354	
Тротуары справа		0,300 - 0,326, 126 м, а/б		0,329 - 0,363, 133 м, а/б	