


Тротуары слева		0,000 - 0,061, (61 м), а/б	0,066 - 0,111, (45 м), а/б	0,114 - 0,165, (51 м), а/б	0,183 - 0,221, (39 м), а/б	0,226 - 0,244, (18 м), а/б	0,260 - 0,300, (40 м), а/б
Дорожные ограждения и направляющие устройства слева	На обочине						
	На разделительной						
Дорожная разметка слева		14 0,069 - 0,109	14 0,117 - 0,159				
Элементы в плане							
Продольный профиль		R=4244, L=197			R=12027, L=198		

г. Иваново
ул. Батурина
0,000-0,300

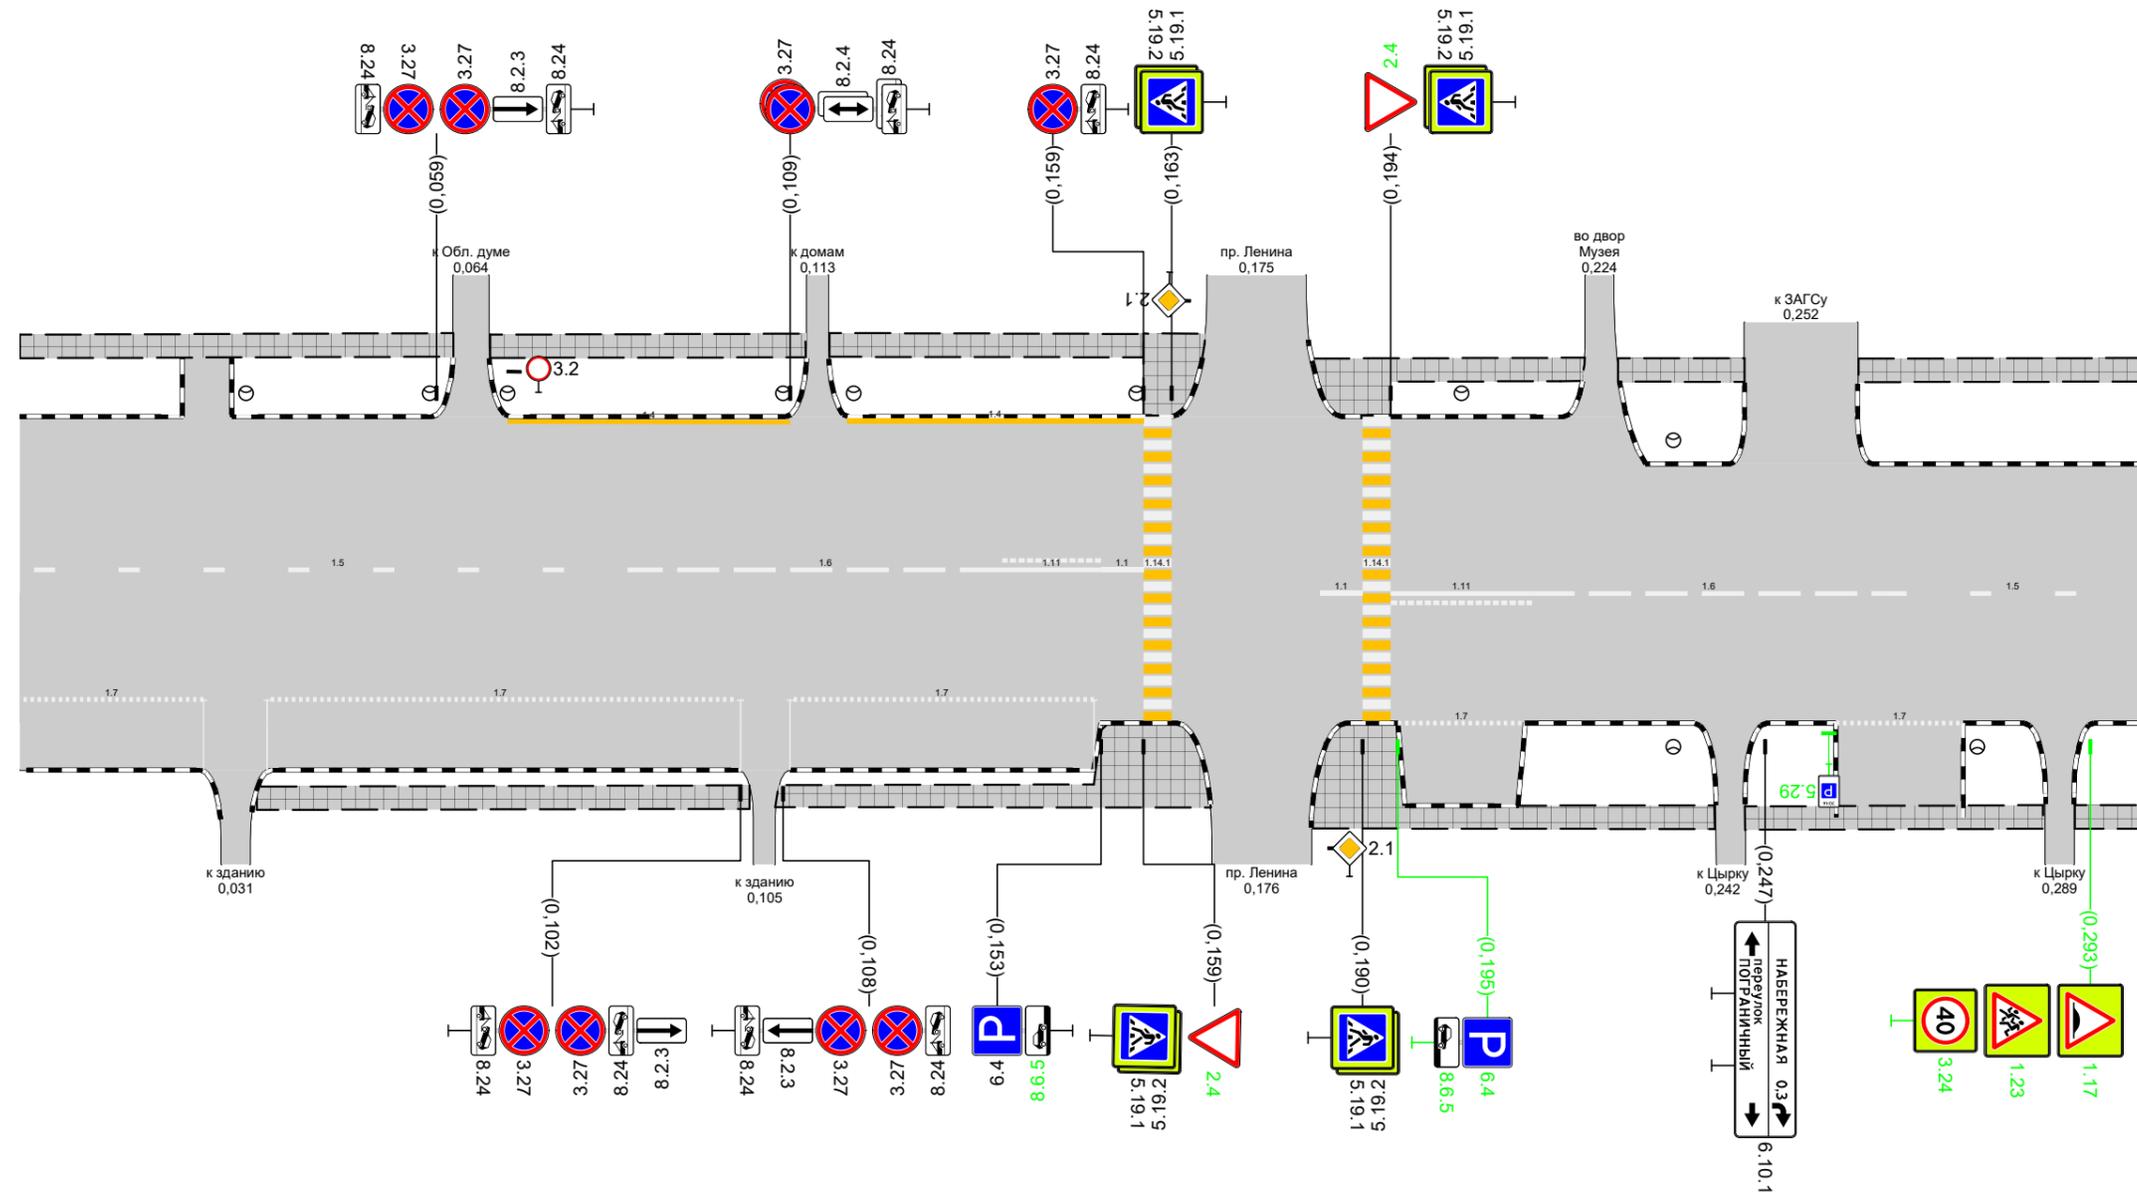

Дорожная разметка справа	Осевая линия	15 0,001 - 0,089	16 0,089 - 0,139	11 0,139 - 0,153	11 0,153 - 0,159	11 0,184 - 0,190	11 0,194 - 0,214	16 0,214 - 0,264	15 0,264 - 0,300
	1-я от осевой	17 0,000 - 0,026	17 0,035 - 0,101	17 0,109 - 0,152			17 0,195 - 0,213	17 0,257 - 0,275	
Дорожные ограждения и направляющие устройства справа	На разделительной								
	На обочине								
Тротуары справа		0,033 - 0,104, (70 м), а/б	0,107 - 0,169, (62 м), а/б	0,183 - 0,240, (57 м), а/б		0,244 - 0,287, (42 м), а/б		0,291 - 0,300, (9 м), а/б	

