


| | | | | | | | | |
|---|-------------------|---------------------------|---------------------------|---------------------------|---------------------------|---------------------------|---------------------------|--------------------------|
| Тротуары слева | | 0,003 - 0,053, 150 м, а/б | 0,056 - 0,085, 129 м, а/б | 0,089 - 0,125, 116 м, а/б | 0,109 - 0,139, 130 м, а/б | 0,155 - 0,210, 155 м, а/б | 0,214 - 0,289, 175 м, а/б | 0,297 - 0,303, 19 м, а/б |
| Дорожные ограждения и направляющие устройства слева | На обочине | 070-Д 0,163 - 0,174 | | | | | | |
| | На разделительной | 070-Д 0,174 - 0,203 | | | | | | |
| Дорожная разметка слева | | | | 11 0,163 - 0,186 | | 16 0,186 - 0,236 | | 15 0,236 - 0,284 |
| Элементы в плане | | | | | | | | |
| Продольный профиль | | R=34063, L=388 | | | | | | |


г. Иваново
ул. Большая Воробьевская
0,000-0,300

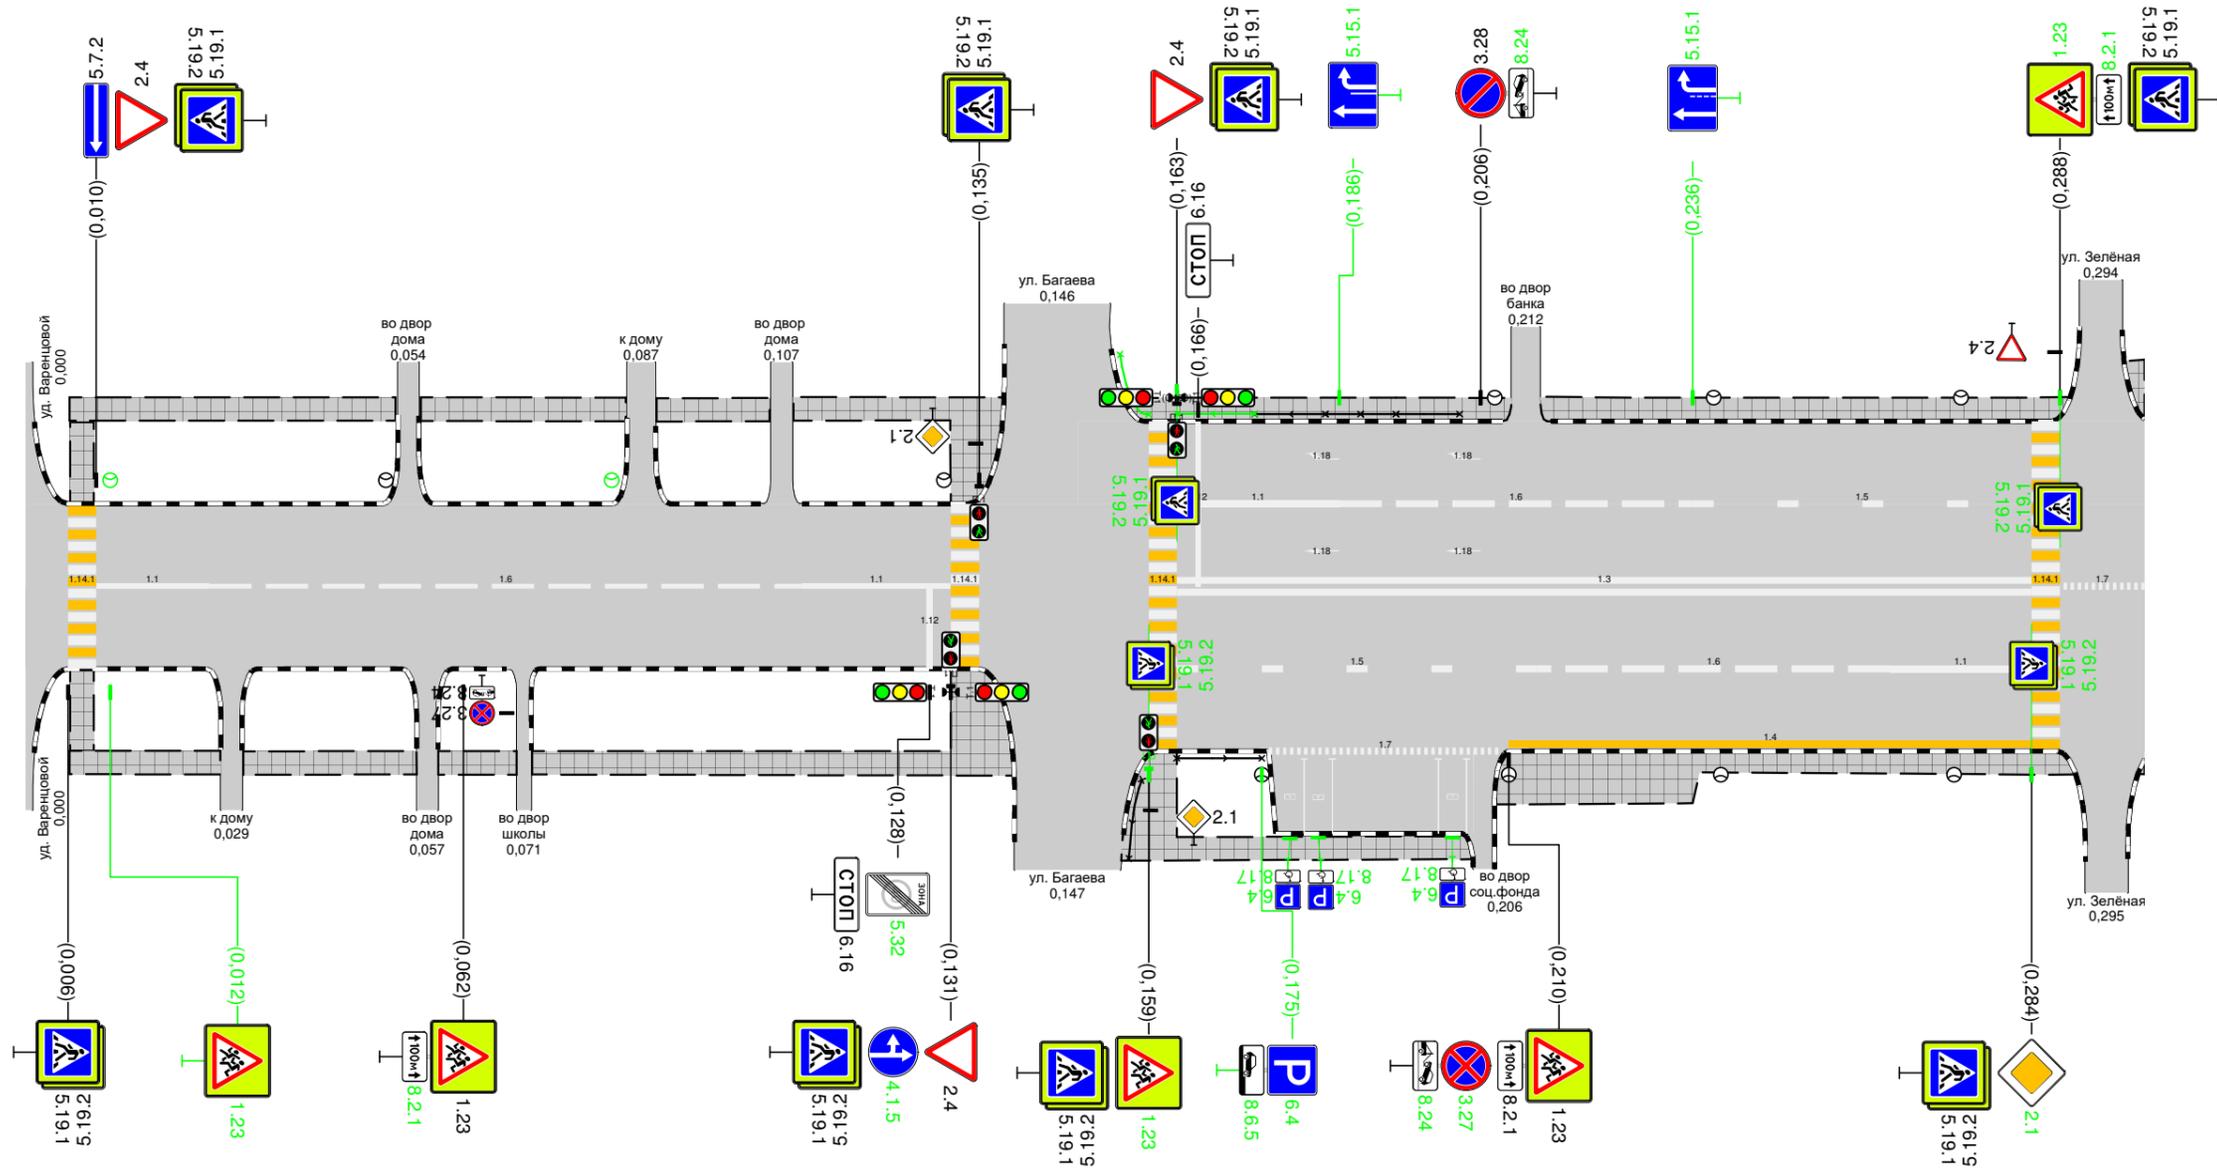

| | | | | | | | | |
|--|-------------------|---------------------------|---------------------------|---------------------------|---------------------------|---------------------------|---------------------------|--------------------------|
| Дорожная разметка справа | Осевая линия | 11 0,010 - 0,026 | 16 0,026 - 0,110 | 11 0,110 - 0,131 | 13 0,163 - 0,284 | 17 0,288 - 0,300 | | |
| | 1-я от осевой | | | 15 0,163 - 0,214 | | 16 0,214 - 0,264 | 11 0,264 - 0,284 | |
| | 2-я от осевой | | | 17 0,176 - 0,209 | 14 0,210 - 0,284 | | | |
| Дорожные ограждения и направляющие устройства справа | На разделительной | 070-Д 0,163 - 0,175 | | | | | | |
| | На обочине | | | | | | | |
| Тротуары справа | | 0,003 - 0,028, 125 м, а/б | 0,031 - 0,055, 125 м, а/б | 0,058 - 0,070, 111 м, а/б | 0,072 - 0,140, 168 м, а/б | 0,155 - 0,205, 150 м, а/б | 0,208 - 0,290, 182 м, а/б | 0,299 - 0,303, 11 м, а/б |

| | | | | | | | |
|---|-------------------|----------------------------|----------------------------|----------------------------|----------------------------|-----------------------------|----------------------------|
| Тротуары слева | | 0,300 - 0,335, (35 м), а/б | 0,339 - 0,355, (16 м), а/б | 0,359 - 0,382, (23 м), а/б | 0,386 - 0,430, (45 м), а/б | 0,435 - 0,560, (125 м), а/б | 0,566 - 0,600, (34 м), а/б |
| Дорожные ограждения и направляющие устройства слева | На обочине | | | ОПО-Д 0,402 - 0,426 | ОПО-Д 0,438 - 0,452 | ОПО-Д 0,456 - 0,506 | |
| | На разделительной | | | | | | |
| Дорожная разметка слева | | 11 0,301 - 0,321 | 16 0,321 - 0,371 | 15 0,371 - 0,409 | 11 0,459 - 0,479 | 16 0,479 - 0,529 | 15 0,529 - 0,559 |
| Элементы в плане | | | | | | | |
| Продольный профиль | | R=34063, L=388 | | a=0 | | L=194 | |


г. Иваново
 ул. Большая Воробьевская
 0,300-0,600

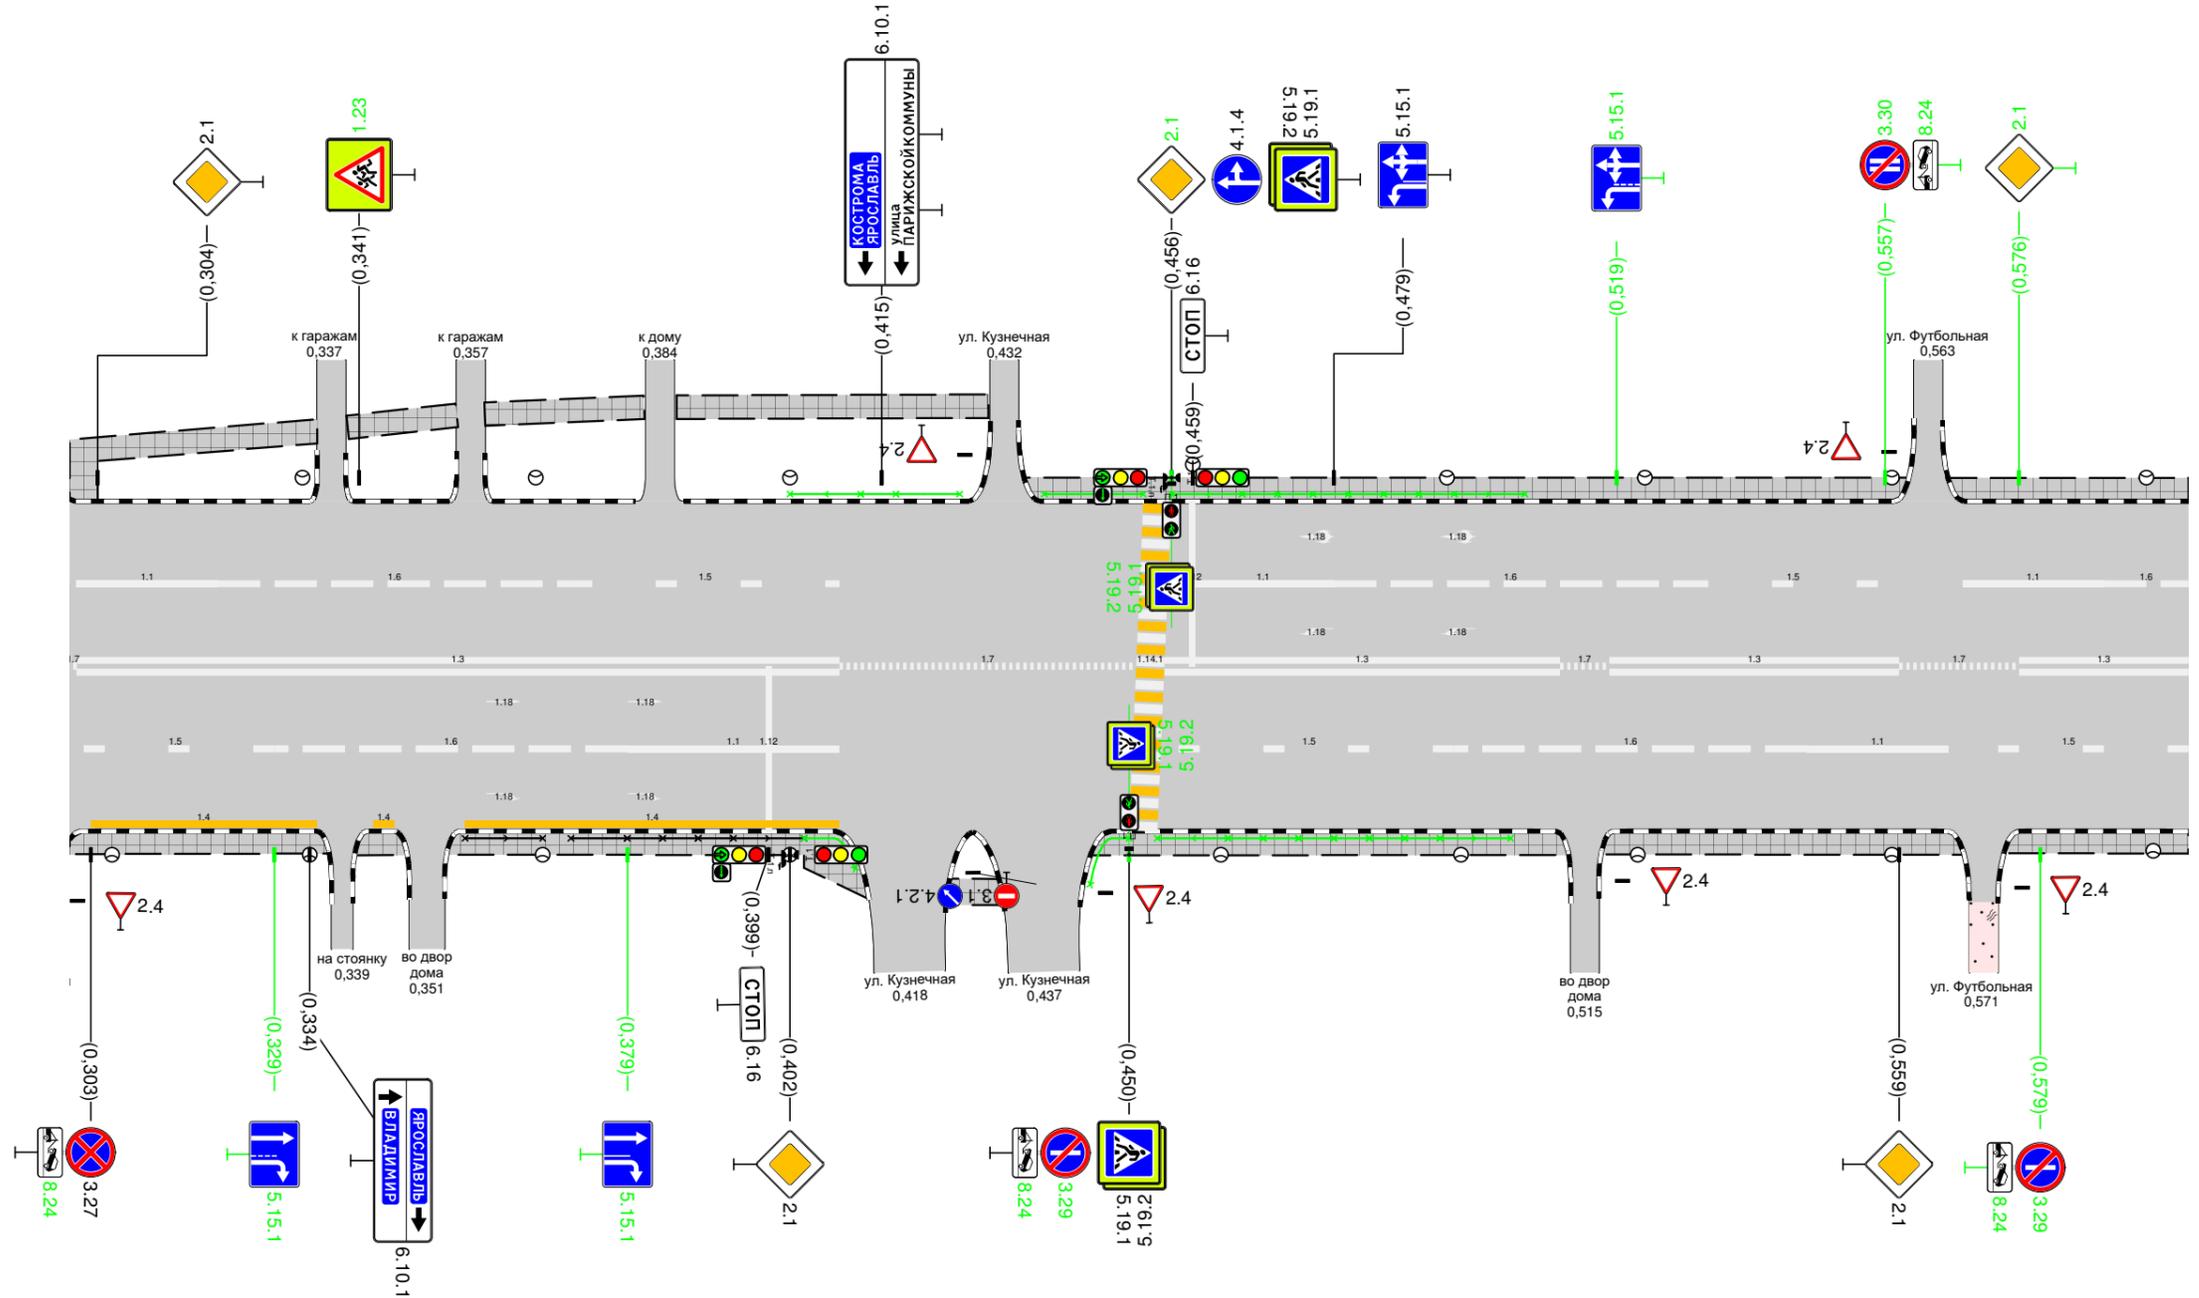

| | | | | | | | | |
|--|-------------------|----------------------------|---------------------------|----------------------------|---------------------------|----------------------------|----------------------------|----------------------------|
| Дорожная разметка справа | Осевая линия | 13 0,301 - 0,409 | 17 0,409 - 0,451 | 13 0,455 - 0,511 | 17 0,511 - 0,518 | 13 0,518 - 0,559 | 17 0,559 - 0,576 | 13 0,576 - 0,600 |
| | 1-я от осевой | 15 0,301 - 0,329 | 16 0,329 - 0,379 | 11 0,379 - 0,409 | 15 0,455 - 0,496 | 16 0,496 - 0,546 | 11 0,546 - 0,566 | 15 0,566 - 0,600 |
| | 2-я от осевой | 14 0,303 - 0,335 | 14 0,343 - 0,346 | 14 0,356 - 0,409 | | | | |
| Дорожные ограждения и направляющие устройства справа | На разделительной | | | | | | | |
| | На обочине | ОПО-Д 0,356 - 0,367 | | ОПО-Д 0,371 - 0,404 | ОПО-Д 0,404 - 0,426 | ОПО-Д 0,444 - 0,447 | ОПО-Д 0,454 - 0,504 | |
| Тротуары справа | | 0,300 - 0,337, (37 м), а/б | 0,344 - 0,348, (7 м), а/б | 0,353 - 0,413, (60 м), а/б | 0,424 - 0,432, (8 м), а/б | 0,445 - 0,512, (68 м), а/б | 0,517 - 0,568, (51 м), а/б | 0,574 - 0,600, (26 м), а/б |

| | | | | | | | |
|---|---------------------|----------------------------|---------------------|---------------------|---------------------------|---------------------|--|
| Тротуары слева | | 0,900 - 1048, (148 м), а/б | | | 1056 - 1200, (144 м), а/б | | |
| Дорожные ограждения и направляющие устройства слева | На обочине | | | | | | |
| | На разделительной | | | | | | |
| Дорожная разметка слева | 11 0,900 - 0,904 | 16 0,904 - 0,954 | 15 0,954 - 1,058 | 11 1,062 - 1,082 | 16 1,082 - 1,132 | 15 1,132 - 1,200 | |
| Элементы в плане | | | | | | | |
| Продольный профиль | | R=342137, L=1067 | | | | | |


г. Иваново
ул. Большая Варовьёвская
0,900-1,200

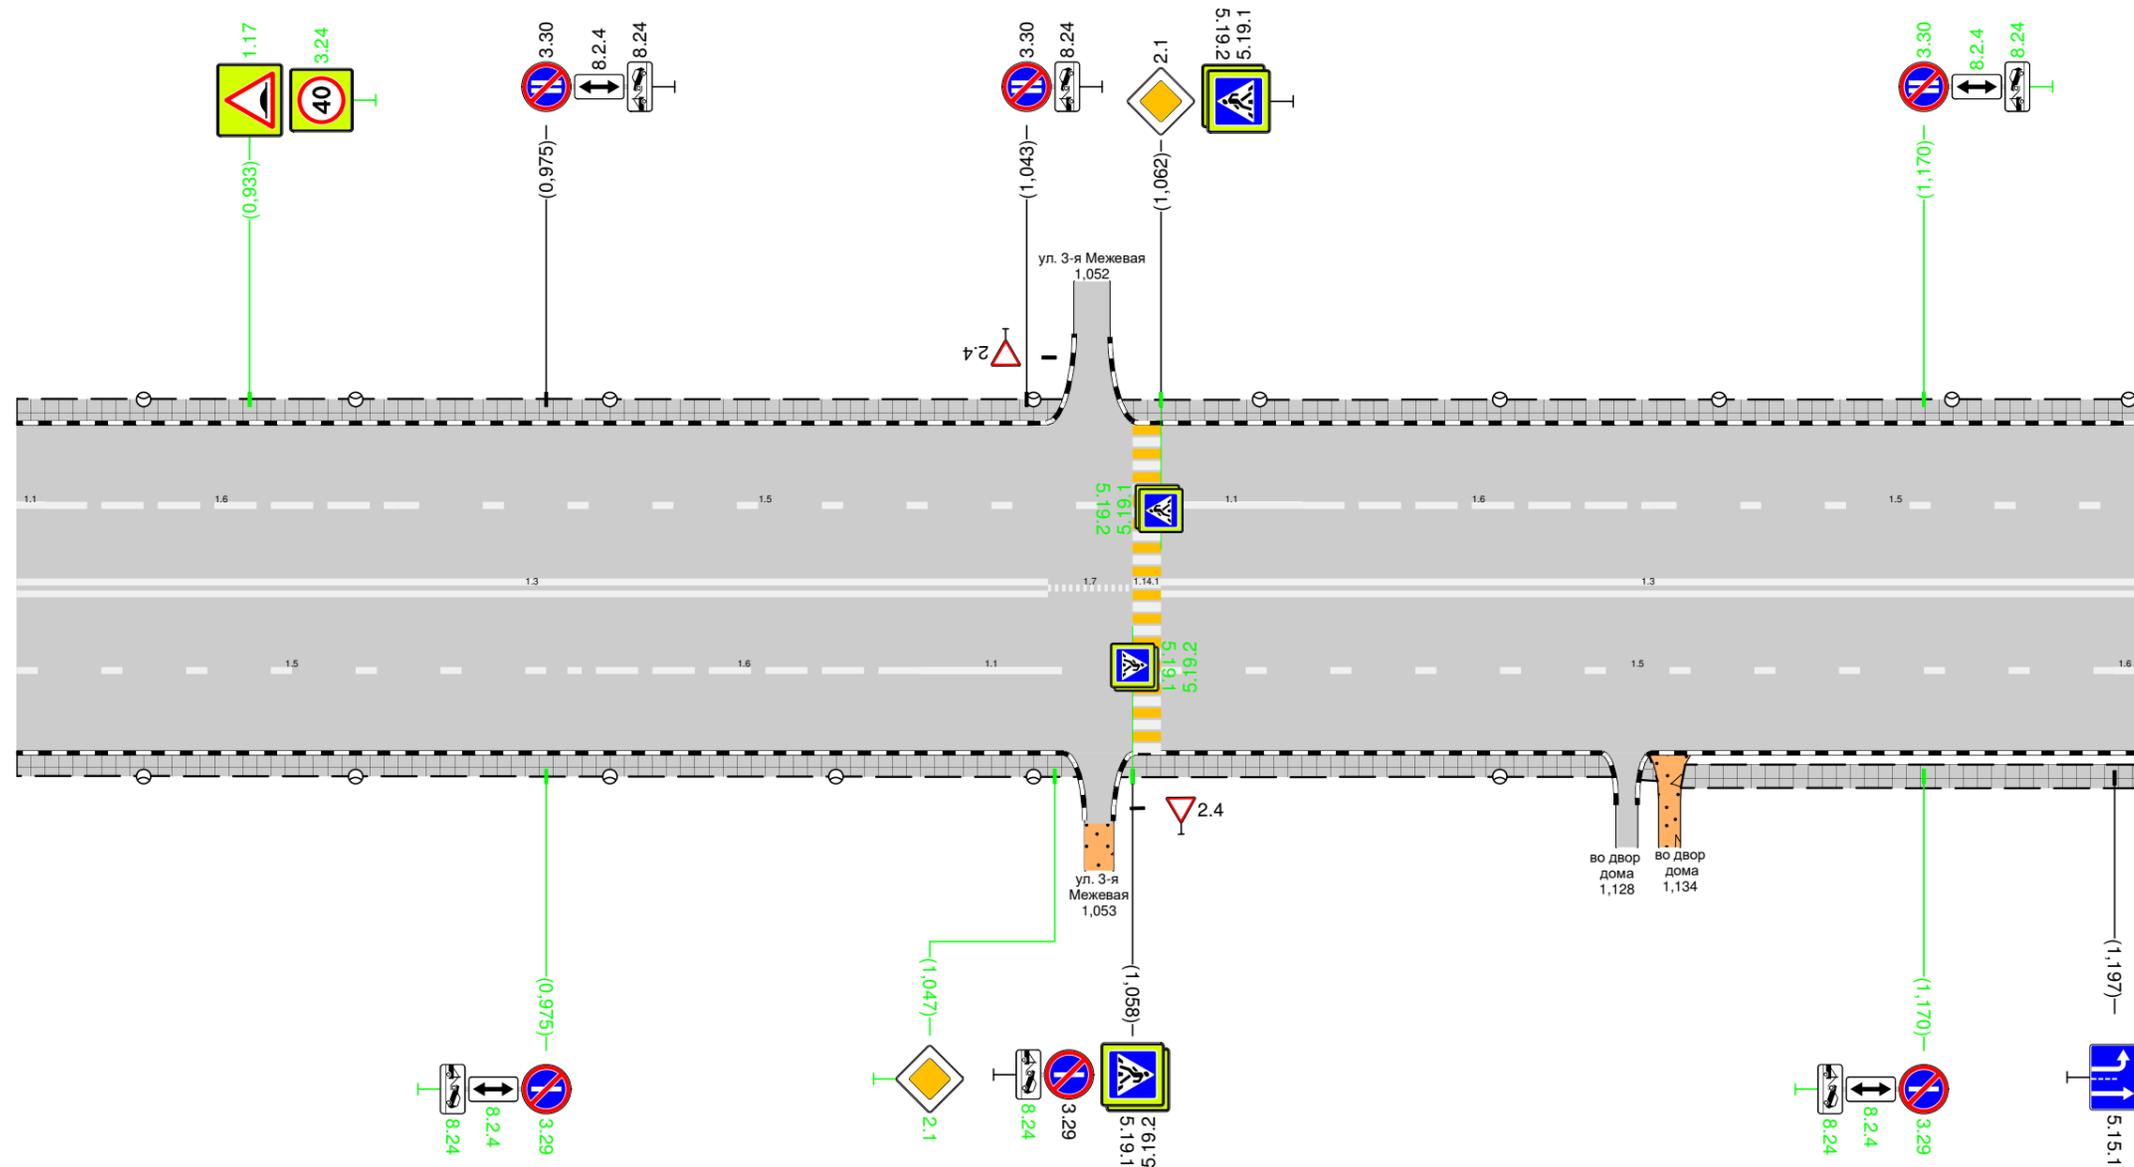

| | | | | | | | | |
|--|-------------------|-----------------------------|---------------------|---------------------|---------------------------|---------------------|---------------------------|----------------------------|
| Дорожная разметка справа | Осевая линия | 13 0,900 - 1046 | | | 17 1046 - 1058 | 13 1062 - 1200 | | |
| | 1-я от осевой | 15 0,900 - 0,978 | 16 0,978 - 1,028 | 11 1,028 - 1,048 | | 15 1,062 - 1,197 | | |
| Дорожные ограждения и направляющие устройства справа | На разделительной | | | | | | | |
| | На обочине | | | | | | | |
| Тротуары справа | | 0,900 - 1,050, (150 м), а/б | | | 1056 - 1,126, (70 м), а/б | | 1190 - 1,122, (32 м), а/б | 1,136 - 1,200, (64 м), а/б |


| | | | | | | | | | | | |
|---|-------------------|-------------------------|--|--|-------------------------|--|--|------------------------|--|------------------------|--|
| Тротуары слева | | 1200 - 1283, 183 м, а/б | | | 1294 - 1430, 136 м, а/б | | | 1446 - 1463, 17 м, а/б | | 1472 - 1500, 28 м, а/б | |
| Дорожные ограждения и направляющие устройства слева | На обочине | 070-Д 1220 - 1270 | | | 070-Д 1298 - 1324 | | | 070-Д 1363 - 1413 | | 070-Д 1417 - 1427 | |
| | На разделительной | 070-Д 1452 - 1459 | | | 070-Д 1474 - 1500 | | | | | | |
| Дорожная разметка слева | | 15 1200 - 1270 | | | 11 1296 - 1331 | | | 16 1331 - 1381 | | 15 1381 - 1413 | |
| Элементы в плане | | | | | | | | | | R=114, L=54 | |
| Продольный профиль | | R=342137, L=1067 | | | | | | | | | |

г. Иваново
ул. Большая Варовьевская
1,200-1,500

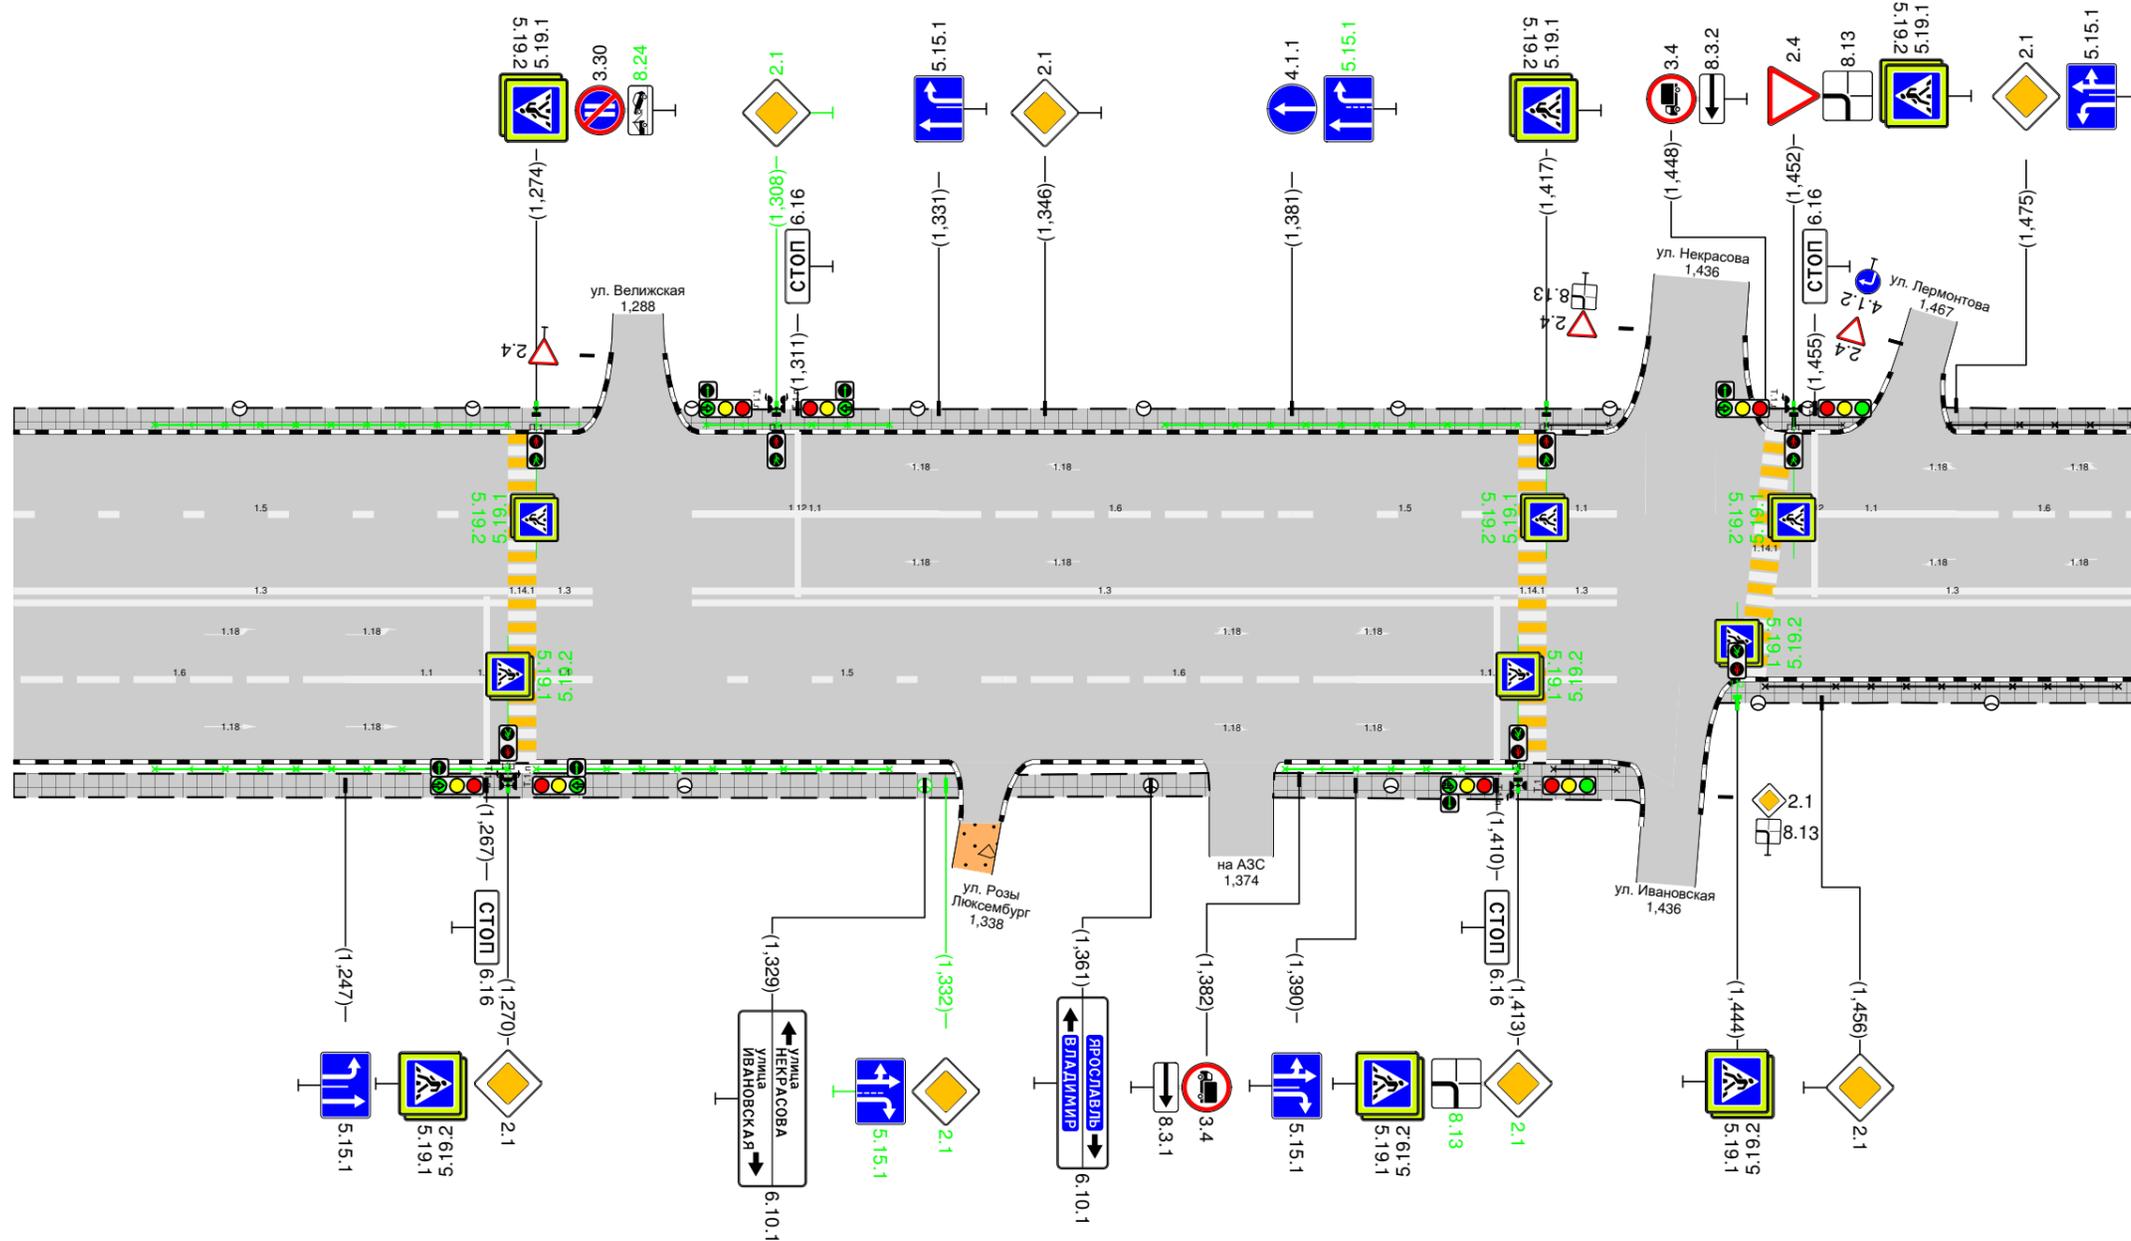

| | | | | | | | | | | | | | | |
|--|-------------------|---------------------------|--|--|--------------------------|--|--|--------------------------|--|--|--------------------------|--|----------------------|--|
| Дорожная разметка справа | Осевая линия | 13 1200 - 1270 | | | 13 1274 - 1282 | | | 13 1296 - 1413 | | | 13 1417 - 1427 | | 13 1449 - 1500 | |
| | 1-я от осевой | 16 1200 - 1247 | | | 11 1247 - 1270 | | | 15 1296 - 1340 | | | 16 1340 - 1390 | | 11 1390 - 1427 | |
| Дорожные ограждения и направляющие устройства справа | На разделительной | | | | | | | | | | | | | |
| | На обочине | 070-Д 1220 - 1270 | | | 070-Д 1274 - 1324 | | | 070-Д 1380 - 1413 | | | 070-Д 1418 - 1427 | | 070-Д 1448 - 1498 | |
| Тротуары справа | | 1,200 - 1,334, 134 м, а/б | | | 1,341 - 1,369, 29 м, а/б | | | 1,378 - 1,430, 51 м, а/б | | | 1,441 - 1,500, 59 м, а/б | | | |

| | | | | | | |
|---|-------------------|-------------------------|--------------------|-------------------------|--------------------|-------------------|
| Тротуары слева | | 1800 - 1821 (21 м), а/б | | 1825 - 1840 (15 м), а/б | | |
| Дорожные ограждения и направляющие устройства слева | На обочине | | | | | |
| | На разделительной | | | | | |
| Дорожная разметка слева | | 13 1800 1804 | 17 1804 1813 | 11 1813 1820 | 17 1820 1827 | 11 1827 - 1837 |
| Элементы в плане | | | | Ø28(1) | 36 | 18(1) |
| Продольный профиль | | R=34,2137, L=106,7 | | | | |

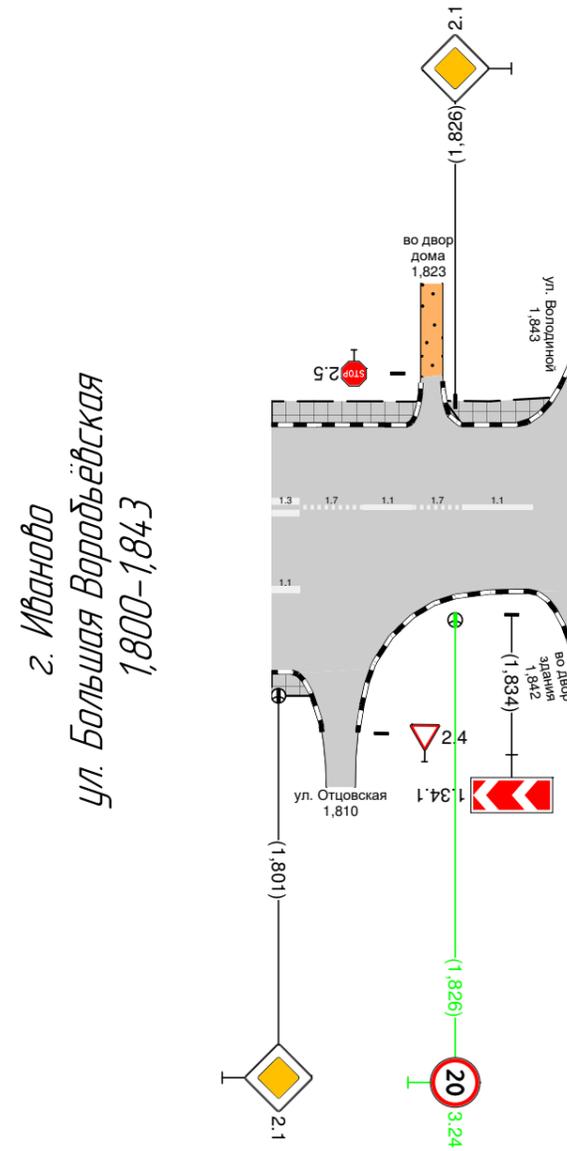

| | | | |
|--|-------------------|----------------------|--|
| Дорожная разметка справа | | 11 1800 1804 | |
| Дорожные ограждения и направляющие устройства справа | На разделительной | | |
| | На обочине | | |
| Тротуары справа | | 1800 1806 (6 м), а/б | |