



Тротуары слева		0,002 - 0,017, 15 м, а/б
Дорожные ограждения и направляющие устройства слева	На обочине	
	На разделительной	
Дорожная разметка слева		
Элементы в плане		
Продольный профиль		R=58519, L=420

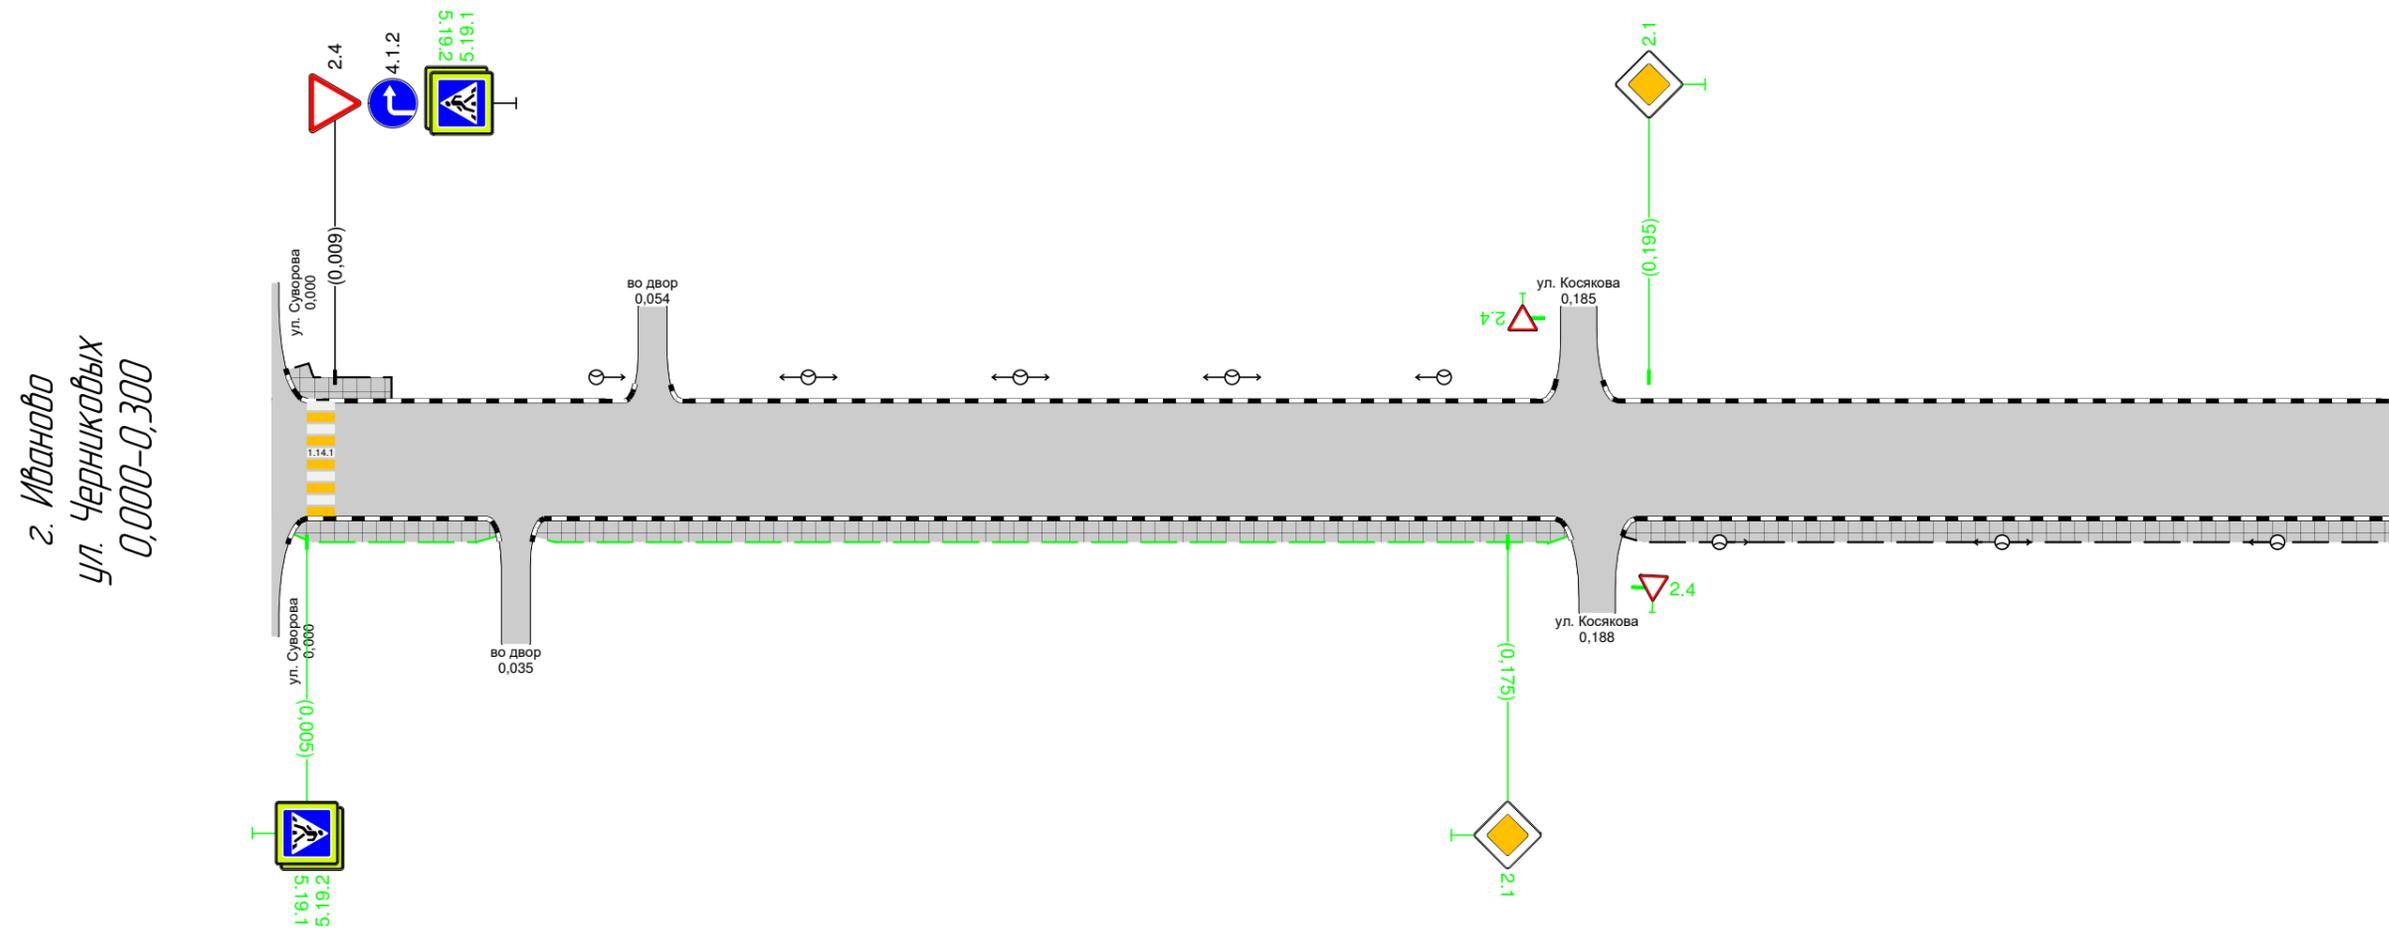

Дорожная разметка справа		
Дорожные ограждения и направляющие устройства справа	На разделительной	
	На обочине	
Тротуары справа		0,003 - 0,032, 129 м, а/б
		0,037 - 0,183, 145 м, а/б
		0,192 - 0,300, 108 м, а/б

Тротуары слева		
Дорожные ограждения и направляющие устройства слева	На обочине	
	На разделительной	
Дорожная разметка слева		
Элементы в плане		
Продольный профиль		R=58519, L=4.20

г. Иваново  
ул. Черниковых  
0,300-0,420

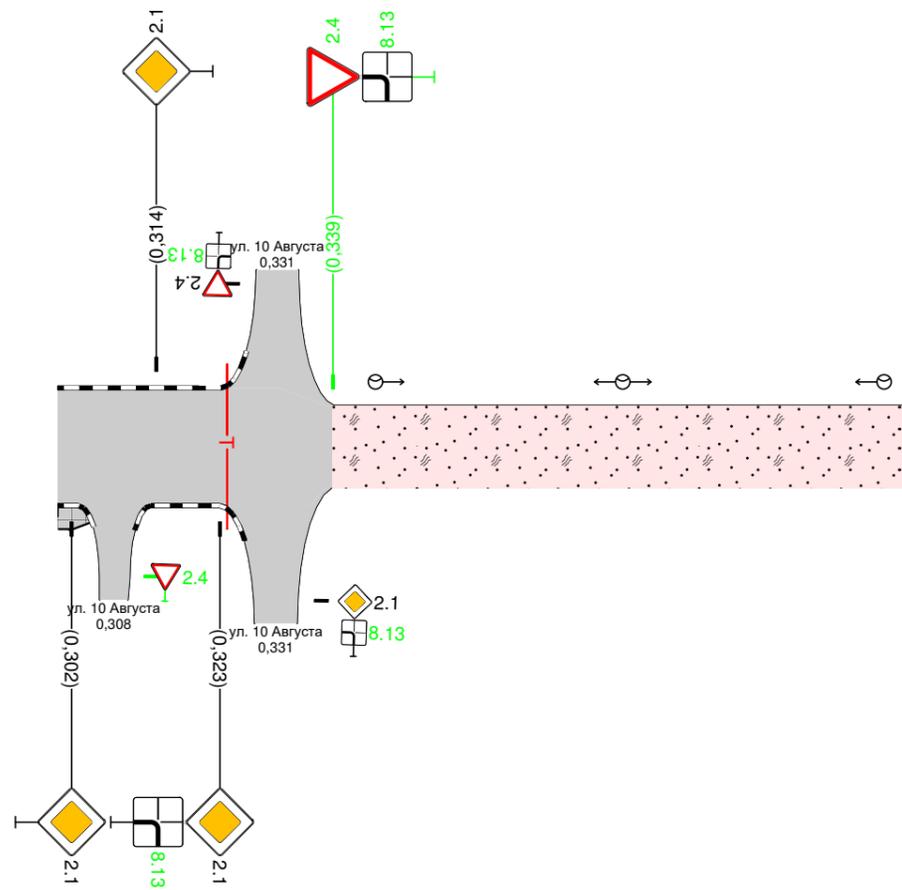

Дорожная разметка справа		
Дорожные ограждения и направляющие устройства справа	На разделительной	
	На обочине	
Тротуары справа		0,300-0,305 (9 м) 0,4/8