Тротуары слева		0,001 – 0,273, (272 м), а/б
Дорожные ограждения и направляющие устройства слева	На обочине	
	На разделительной	
Дорожная разметка слева		
Элементы в плане		0,111 104 0,123; 0,142 59 0,150
Продольный профиль		R=2531017, L=183; 0,183; a=5; L=92

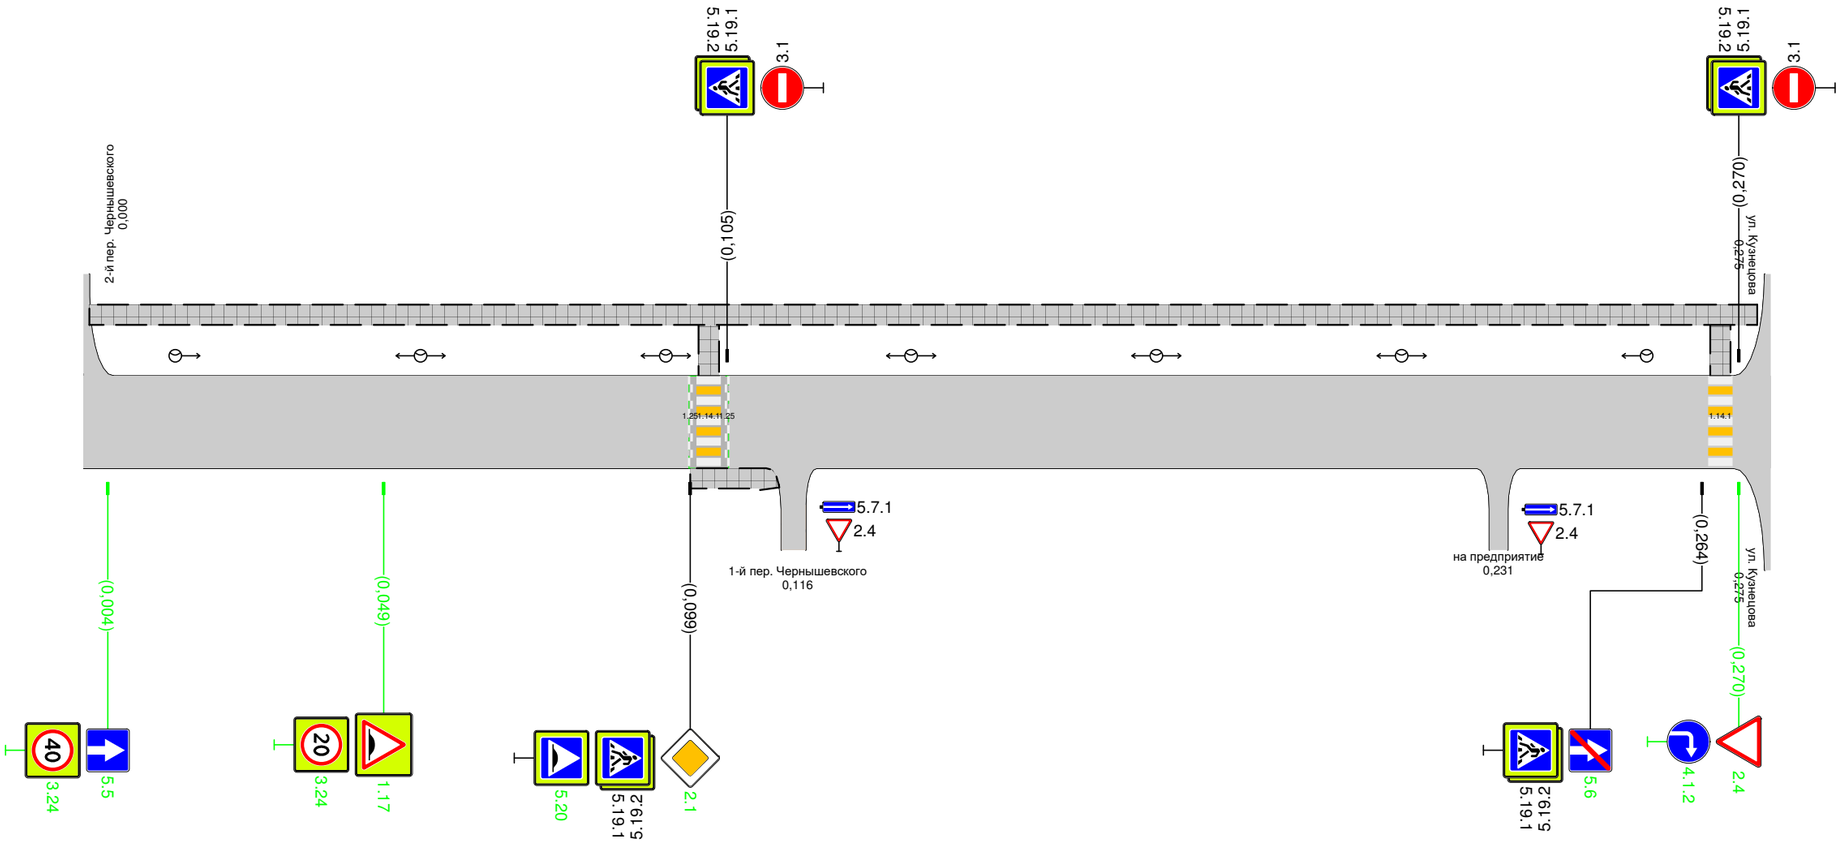

Дорожная разметка справа		
Дорожные ограждения и направляющие устройства справа	На разделительной	
	На обочине	
Тротуары справа		0,099 – 0,113, (14 м), а/б