



Тротуары слева		0,060 – 0,159, 199 м, а/б				0,164 – 0,245, 181 м, а/б				0,250 – 0,300, 150 м, а/б			
Дорожные ограждения и направляющие устройства слева	На обочине												
	На разделительной												
Дорожная разметка слева													
Элементы в плане		0,020	R=106, L=39	0,059	0,089	R=121, L=34	0,123	0,150	R=133, L=23	0,173	0,176	R=132, L=22	0,198
Продольный профиль		R=15277, L=372											

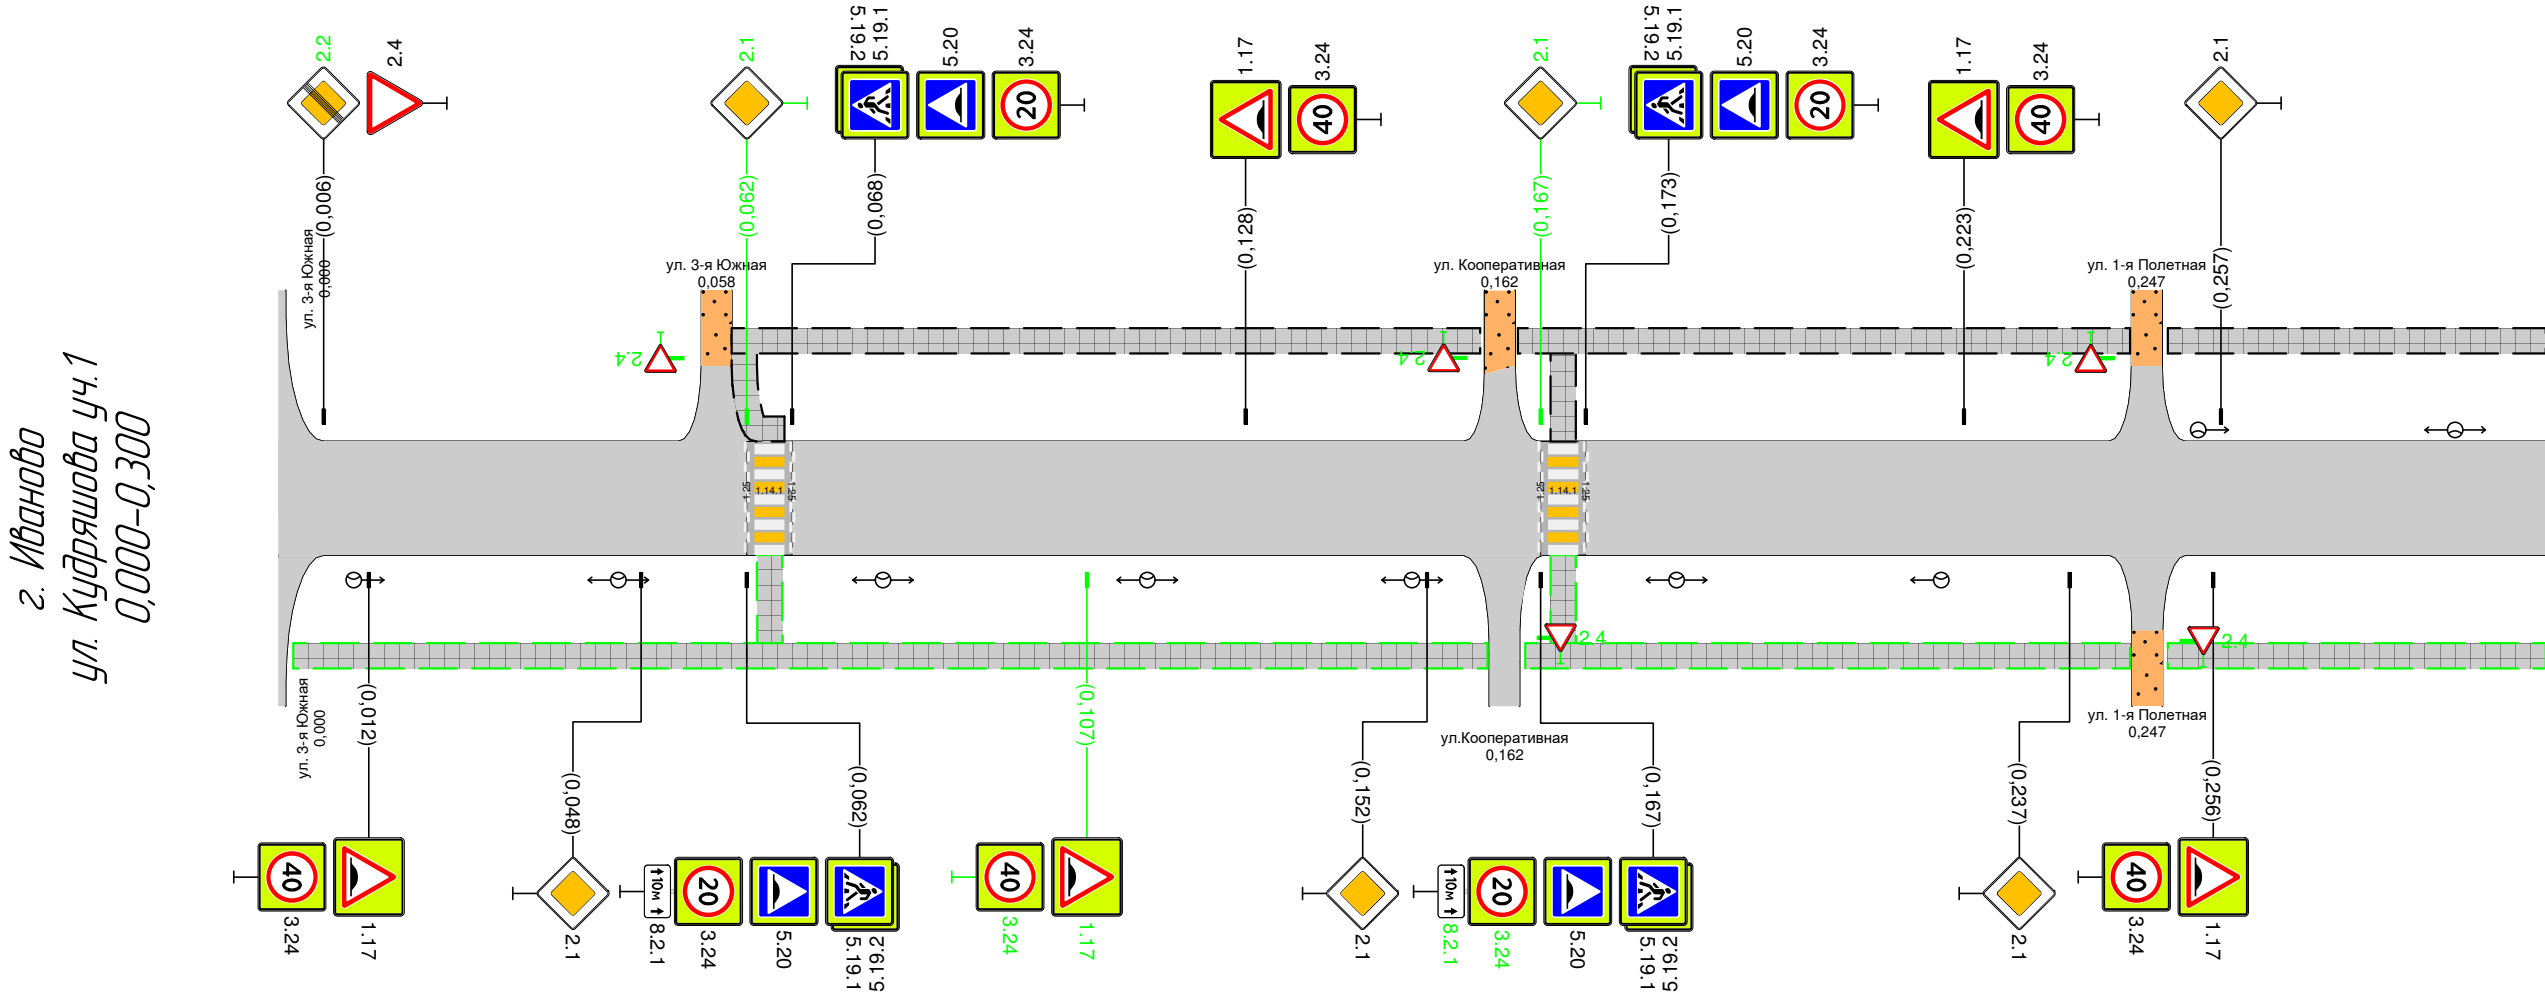

Дорожная разметка справа							
Дорожные ограждения и направляющие устройства справа	На разделительной						
	На обочине						
Тротуары справа		0,002 - 0,160, 1158 м, а/б		0,165 - 0,245, 180 м, а/б		0,250 - 0,300, 150 м, а/б	


Тротуары слева		0,300 - 0,326, (26 м, а/б)	0,331 - 0,421, (90 м, а/б)	0,425 - 0,600, (175 м, а/б)
Дорожные ограждения и направляющие устройства слева	На обочине			
	На разделительной			
Дорожная разметка слева				
Элементы в плане		0,384670,3940,494920,5060,508R=86, L=370,544		
Продольный профиль		R=15277, L=3720,372R=3862899, L=1860,558R=3773126, L=186		

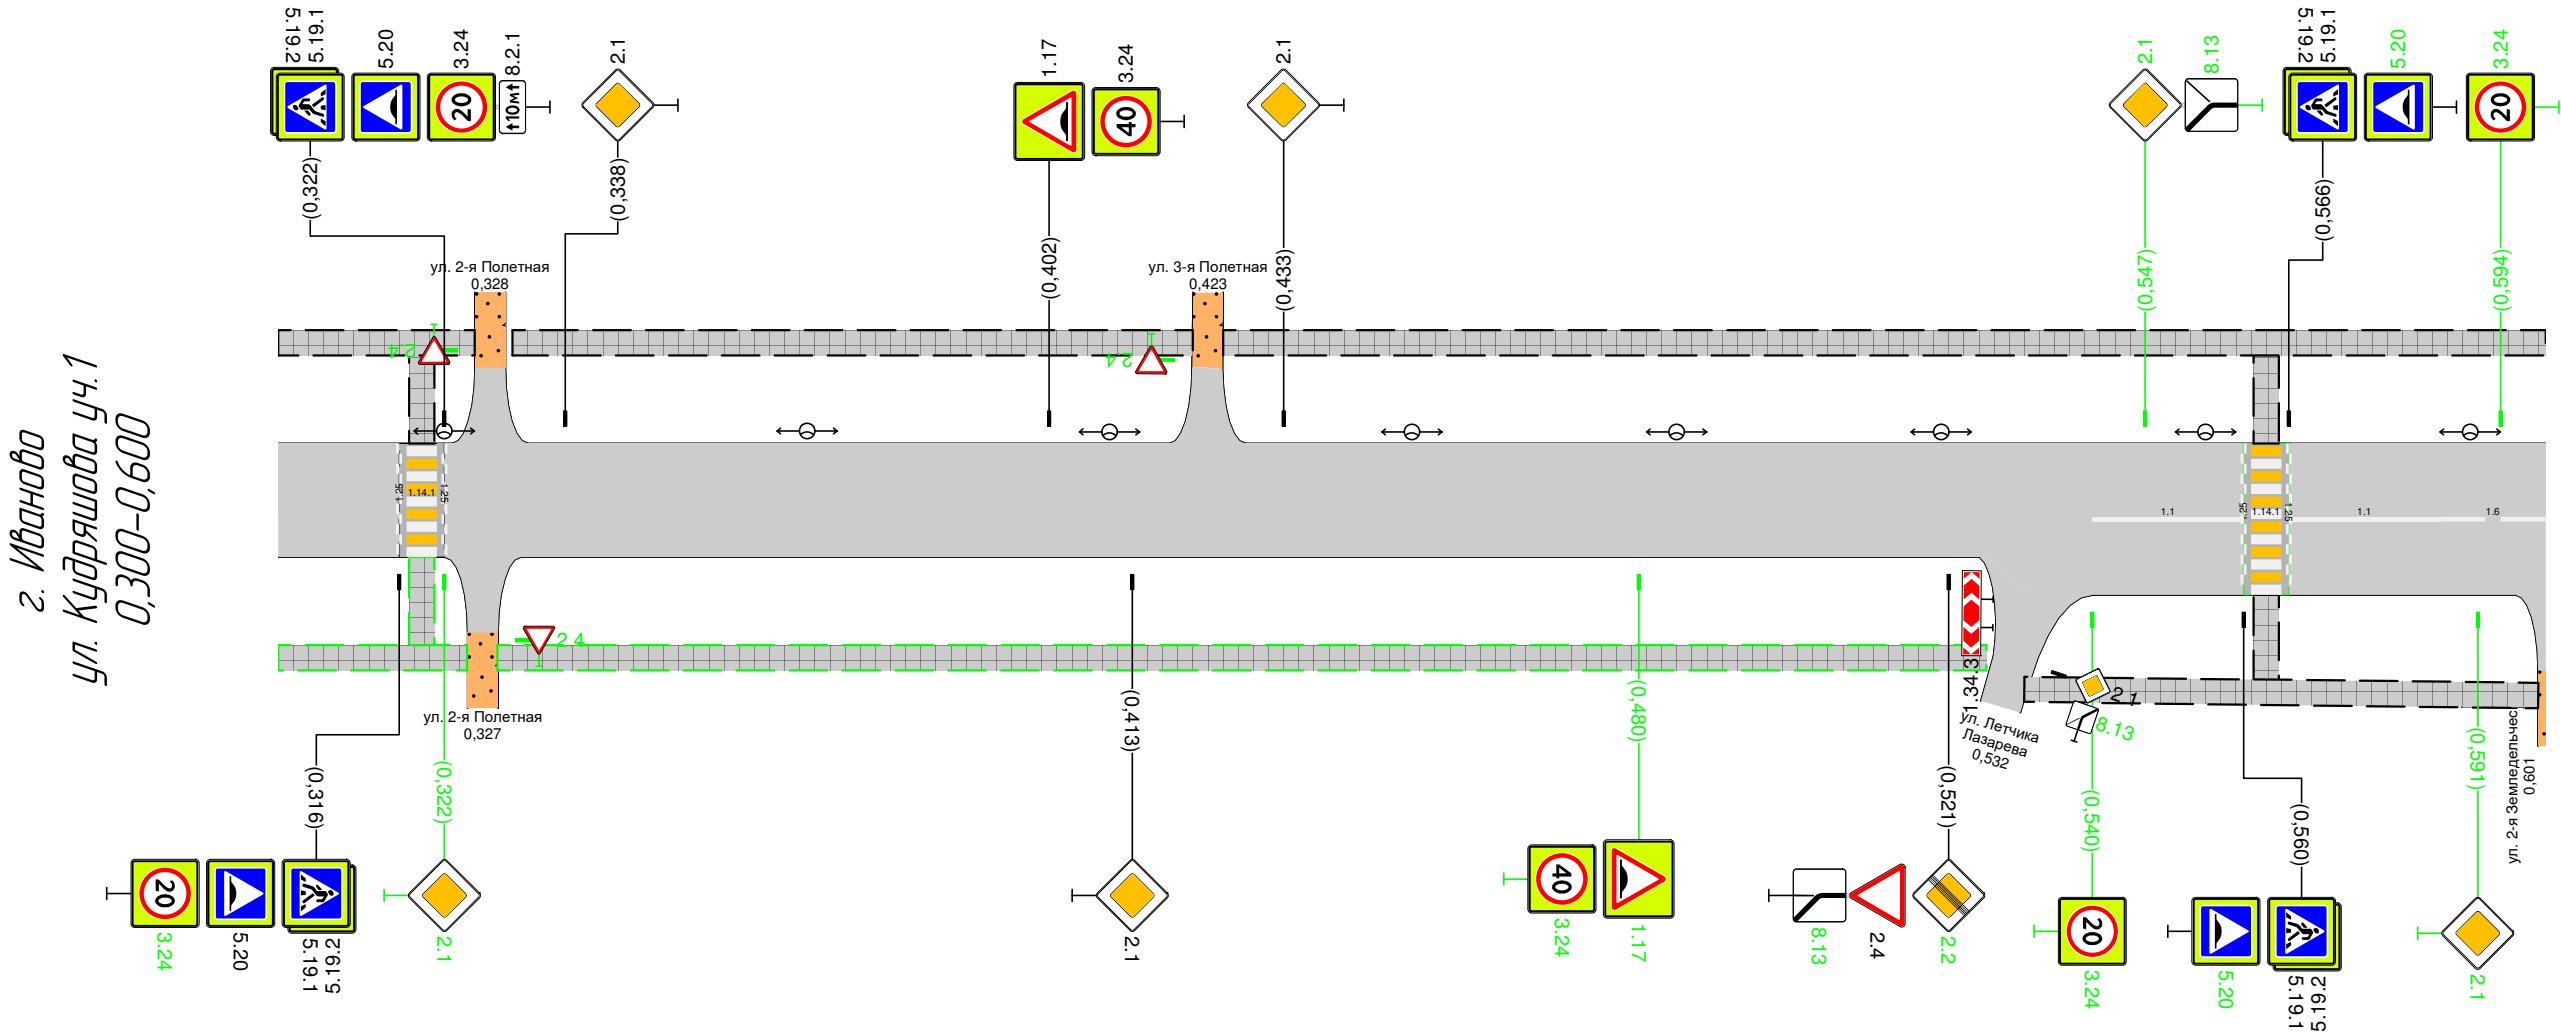

Дорожная разметка справа		11 0,540 - 0,560	11 0,566 - 0,586	16 0,586 - 0,600
Дорожные ограждения и направляющие устройства справа	На разделительной			
	На обочине			
Тротуары справа		0,300 - 0,325, (25 м, а/б)	0,329 - 0,526, (197 м, а/б)	0,531 - 0,599, (68 м, а/б)

Тротуары слева		0,900 - 0,922 122 мл, а/б	
Дорожные ограждения и направляющие устройства слева	На обочине		
	На разделительной		
Дорожная разметка слева			
Элементы в плане			
Продольный профиль		$\alpha=0$	L=29


г. Иваново
ул. Кудряшова уч.1
0,900-0,929

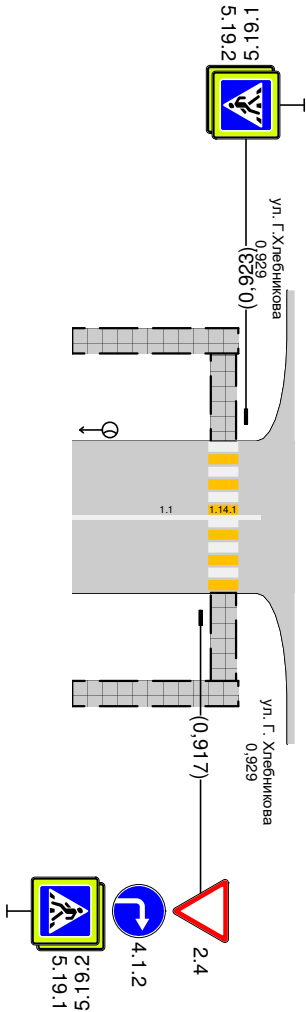

Дорожная разметка справа		11 0,900 - 0,925	
Дорожные ограждения и направляющие устройства справа	На разделительной		
	На обочине		
Тротуары справа		0,900 - 0,922 122 мл, а/б	

Тротуары слева		0,018 - 0,107, 189 м, а/б	0,112 - 0,193, 181 м, а/б	0,198 - 0,239, 141 м, а/б	0,245 - 0,300, 155 м, а/б
Дорожные ограждения и направляющие устройства слева	На обочине				
	На разделительной				
Дорожная разметка слева					
Элементы в плане					
Продольный профиль		R=281556, L=885			


г. Иваново
ул. Кудряшова уч.3
0,000-0,300

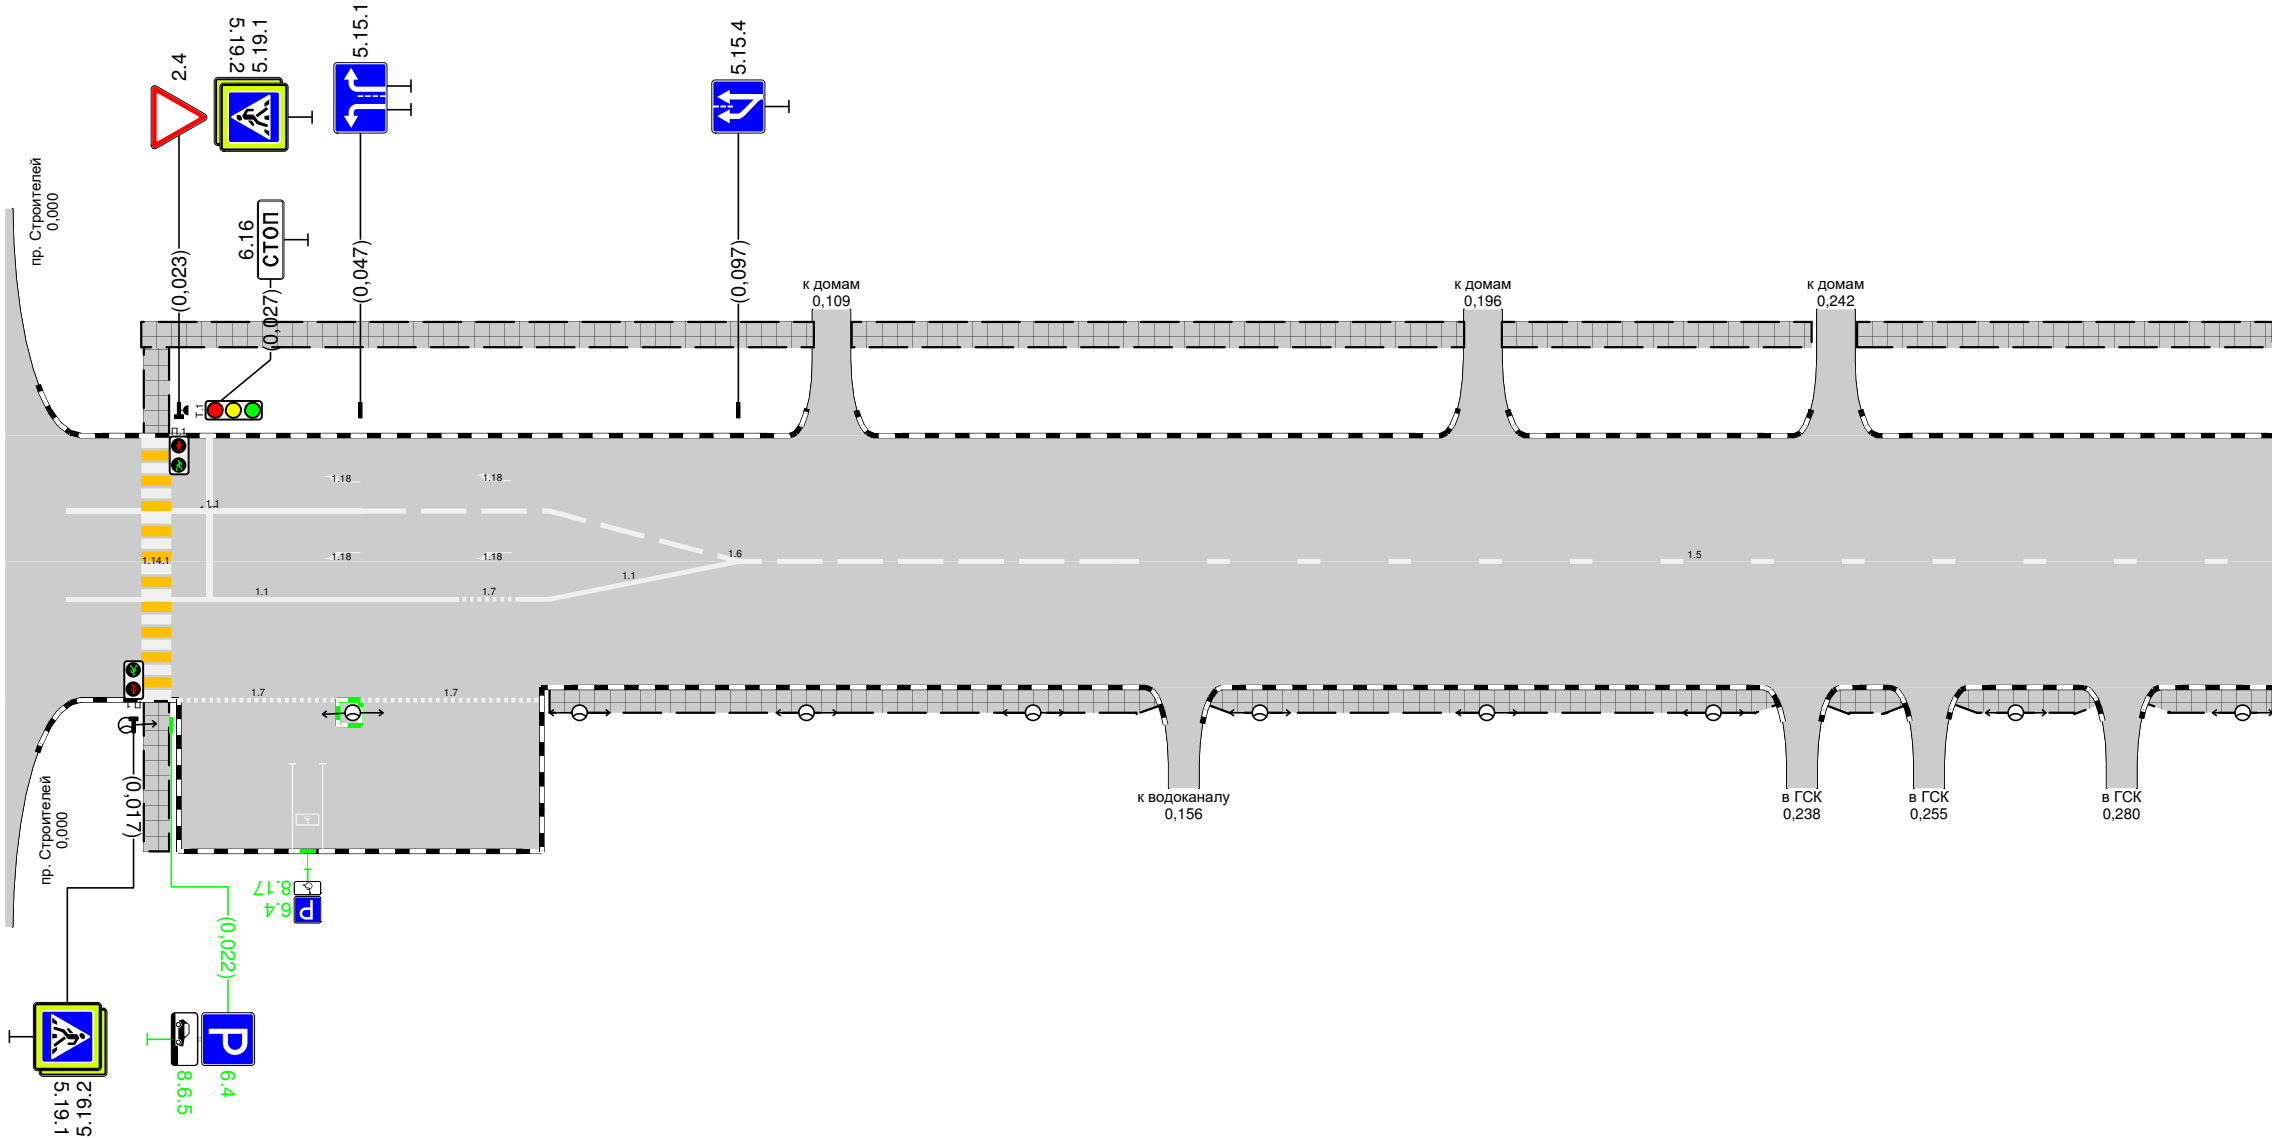

Дорожная разметка справа	Осевая линия	11 0,008 - 0,047		17 0,060 0,068	16 0,047 - 0,147		15 0,147 - 0,300			
	1-я от осевой	17 0,023 - 0,044	17 0,047 - 0,071							
		11 0,008 - 0,060	11 0,068 0,072							
Дорожные ограждения и направляющие устройства справа	На разделительной									
	На обочине									
Тротуары справа		0,072 - 0,153, 181 м, а/б				0,159 - 0,234, 175 м, а/б		0,241 - 0,251, 110 м, а/б	0,258 - 0,277, 119 м, а/б	0,284 - 0,300, 16 м, а/б

Тротуары слева		0,600 - 0,609, 19 м, а/б	0,614 - 0,656, 42 м, а/б	0,675 - 0,711, 36 м, а/б	0,716 - 0,806, 190 м, а/б	0,812 - 0,898, 86 м, а/б
Дорожные ограждения и направляющие устройства слева	На обочине					
	На разделительной					
Дорожная разметка слева						
Элементы в плане						
Продольный профиль		R=281556, L=885				

г. Иваново
ул. Кудряшова уч.3
0,600-0,900

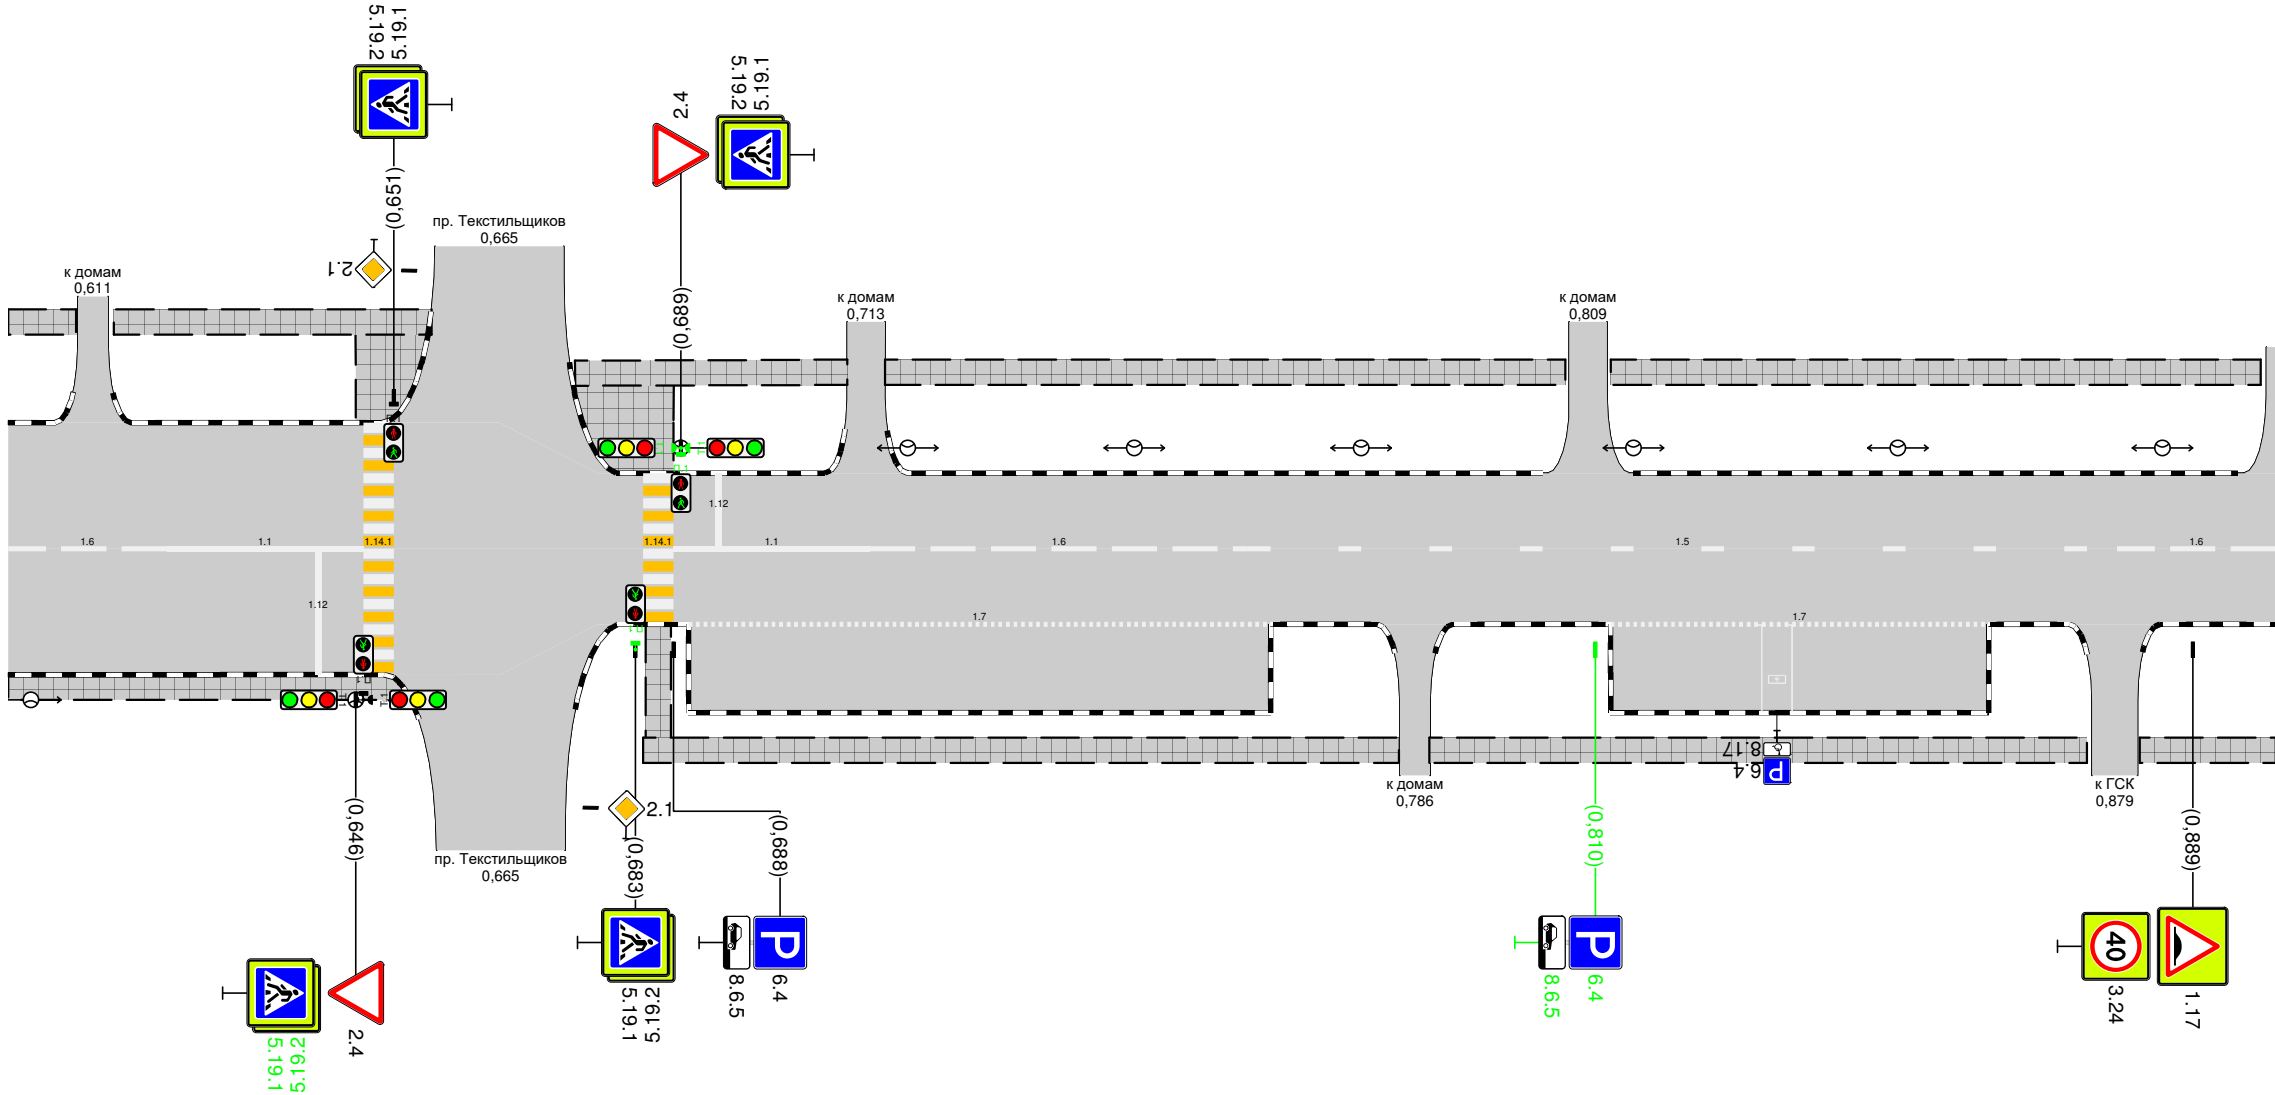

Дорожная разметка справа	Осевая линия	16 0,600 - 0,621	11 0,621 - 0,647		11 0,688 - 0,714	16 0,714 - 0,764	15 0,764 - 0,879	16 0,879 - 0,900
	1-я от осевой				17 0,690 - 0,767		17 0,812 - 0,862	
Дорожные ограждения и направляющие устройства справа	На разделительной							
	На обочине							
Тротуары справа		0,600 - 0,652, 152 м, а/б			0,684 - 0,784, 1100 м, а/б		0,788 - 0,875, 187 м, а/б	0,882 - 0,900, 118 м, а/б

