



Тротуары слева		0,300 - 0,319, (19 м), а/б		0,325 - 0,374, (49 м), а/б			0,380 - 0,413, (33 м), а/б			0,418 - 0,501, (83 м), а/б			0,506 - 0,513, (7 м), а/б	0,519 - 0,553, (34 м), а/б			0,562 - 0,600, (38 м), а/б				
Дорожные ограждения и направляющие устройства слева	На обочине															070-Д 0,531 - 0,540			070-Д 0,563 - 0,569	070-Д 0,570 - 0,582	
	На разделительной																				
Дорожная разметка слева				17 0,333 - 0,349	111 0,353 - 0,363	11 0,363 - 0,390		111 0,390 - 0,400													
Элементы в плане																					
Продольный профиль		R=33780, L=387							0,387	R=22850, L=193										0,500	27083

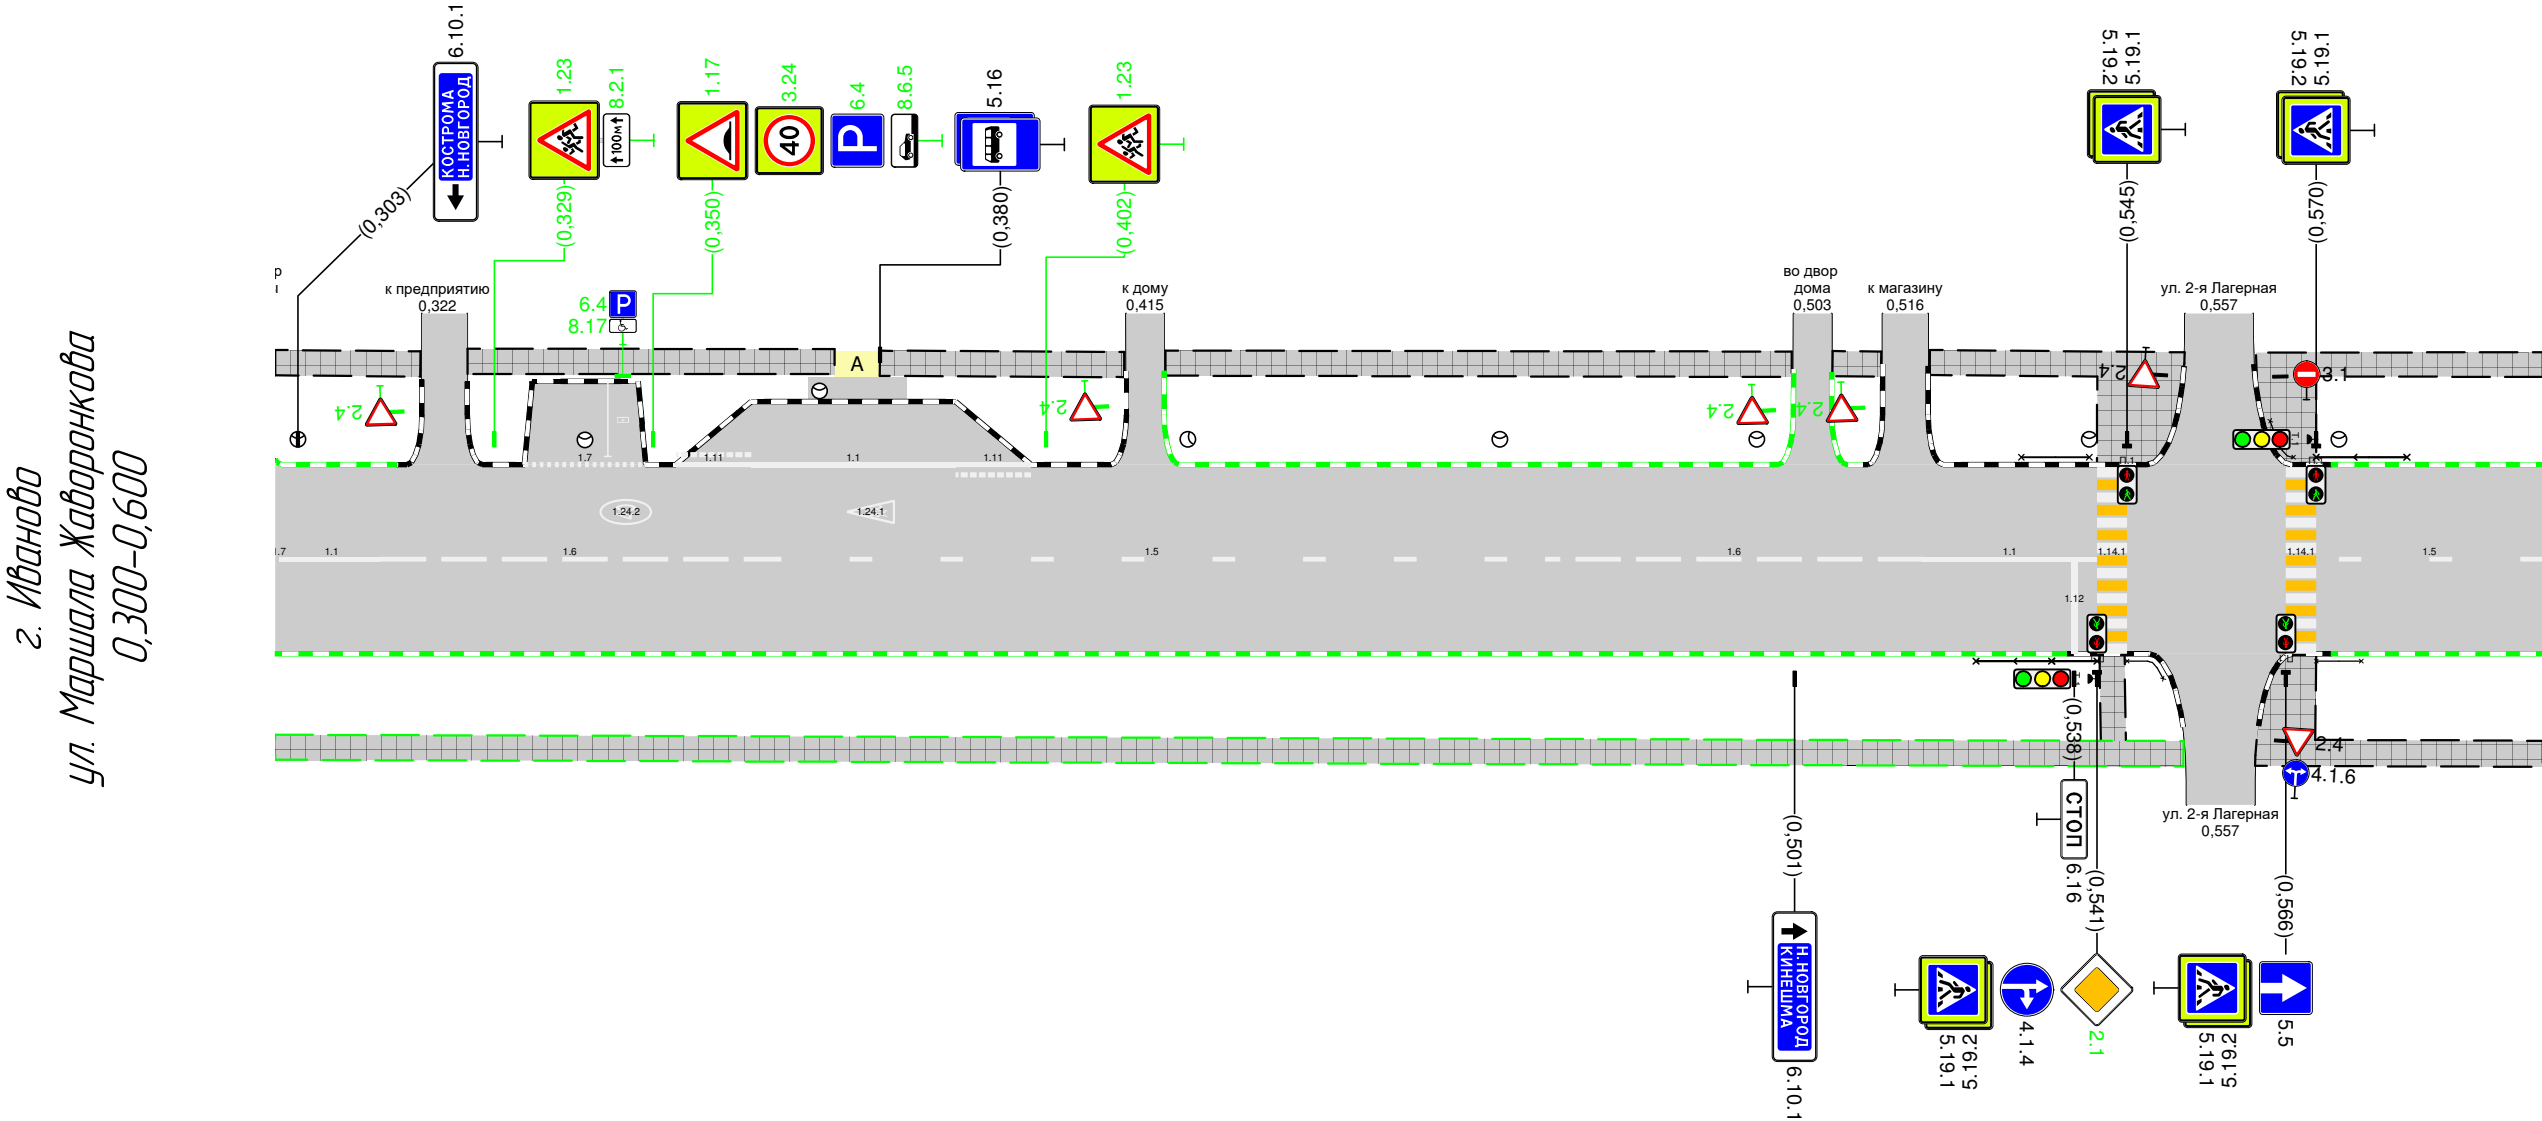

Дорожная разметка справа		11 0,301 - 0,314	16 0,314 - 0,364	15 0,364 - 0,468	16 0,468 - 0,518	11 0,518 - 0,541		15 0,570 - 0,600
Дорожные ограждения и направляющие устройства справа	На разделительной							
	На обочине	070-Д 0,525 - 0,541						
Тротуары справа		0,300 - 0,553, (253 м), а/б						
								0,562 - 0,600, (38 м), а/б

Тротуары слева		0,600 - 0,617, 117 м, а/б	0,619 - 0,671, 152 м, а/б	0,675 - 0,723, 148 м, а/б	0,727 - 0,781, 154 м, а/б	0,783 - 0,832, 149 м, а/б
Дорожные ограждения и направляющие устройства слева	На обочине					
	На разделительной					
Дорожная разметка слева						
Элементы в плане						
Продольный профиль		R=27083, L=677				

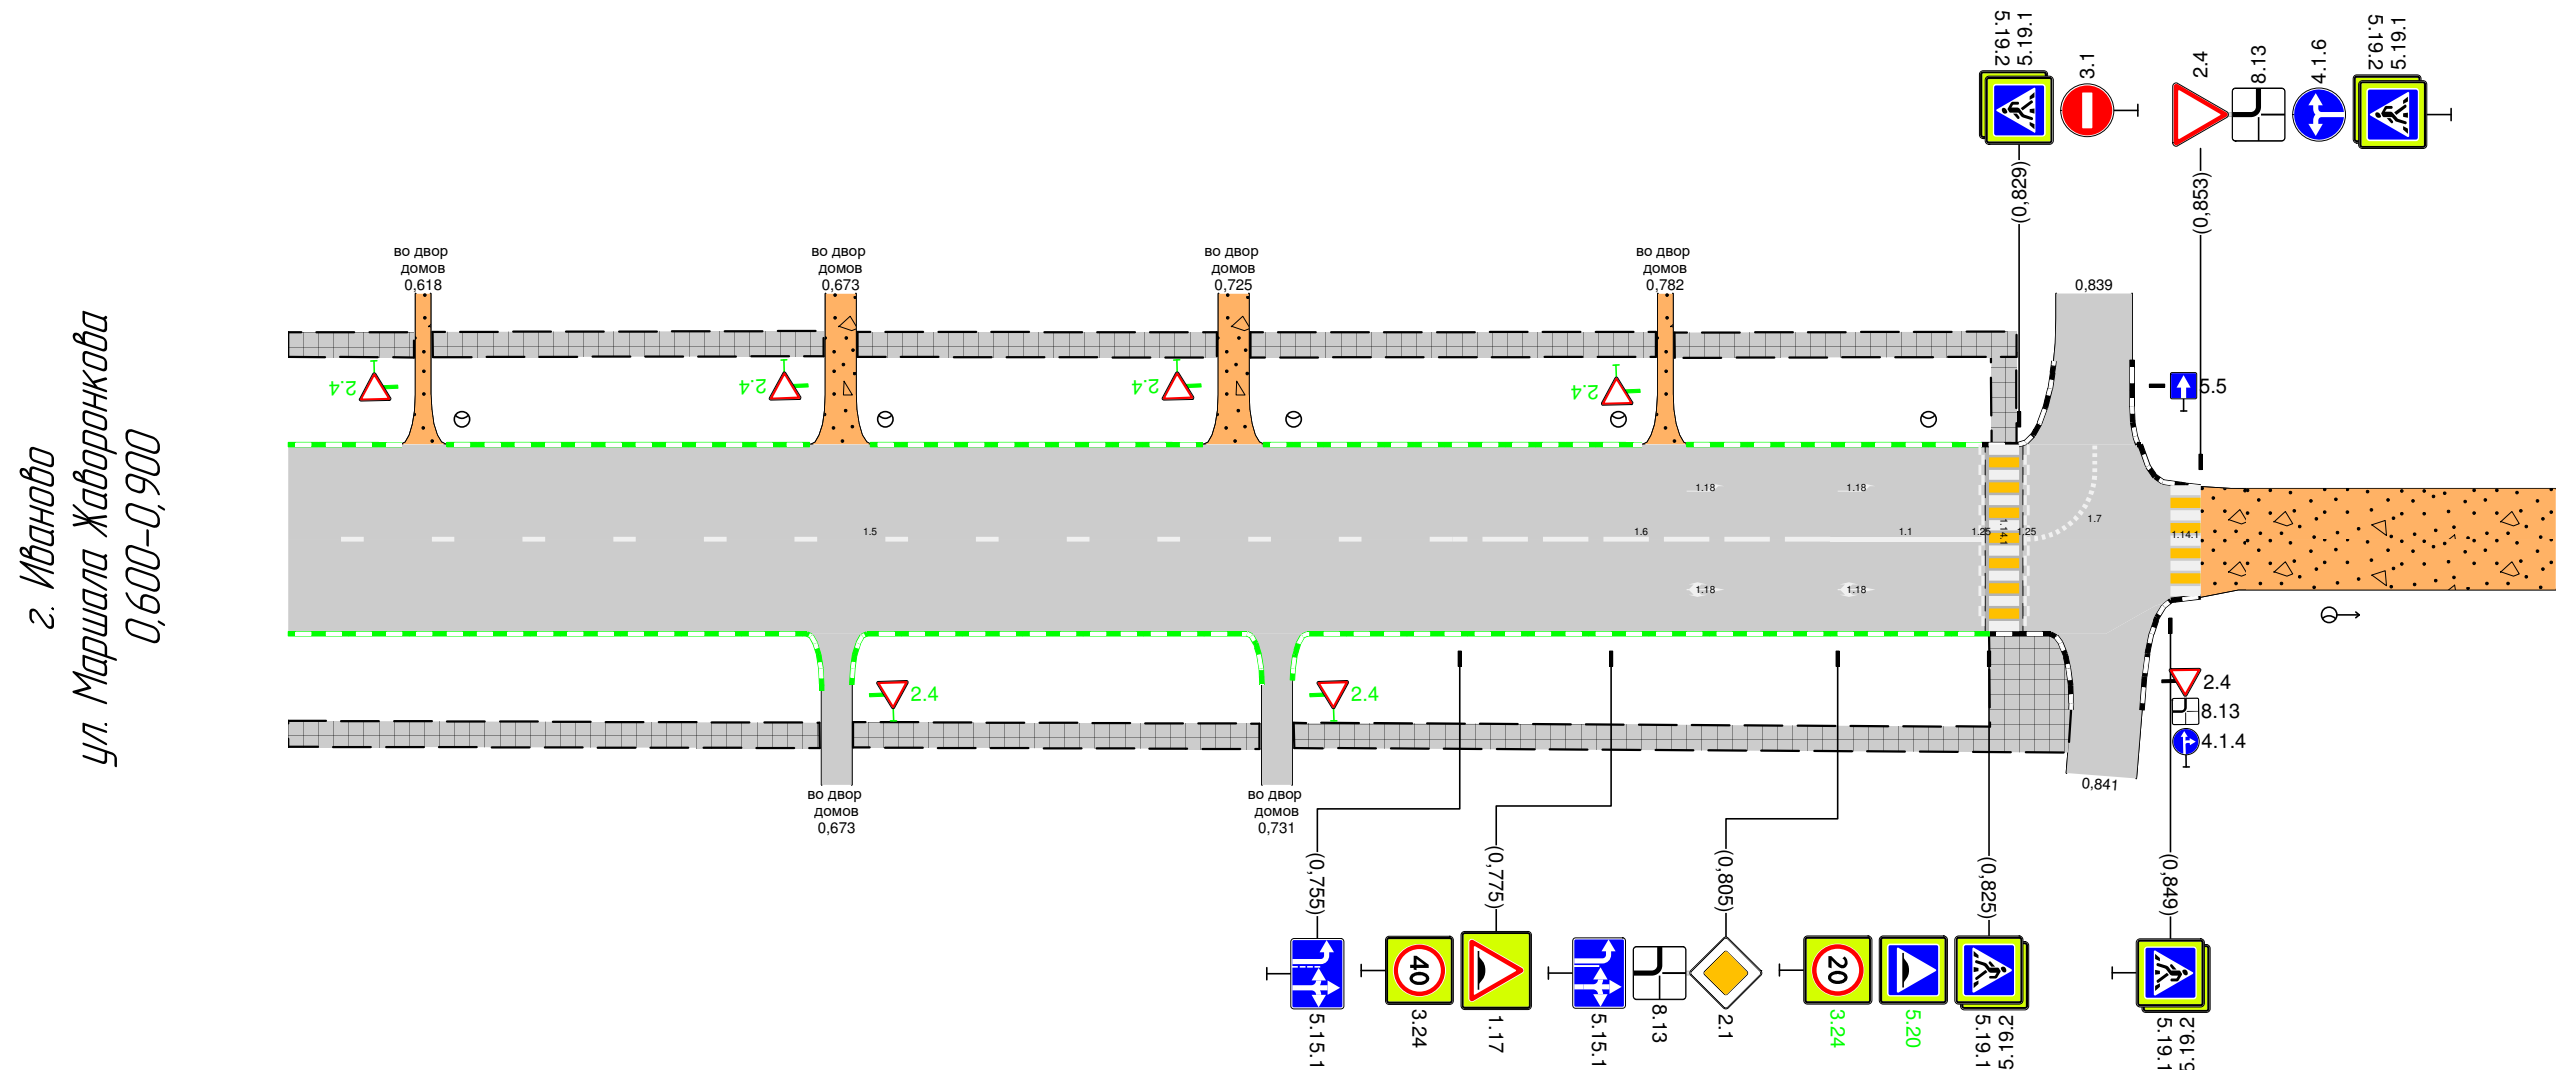


Дорожная разметка справа		15 0,600 - 0,754		16 0,754 - 0,804		11 0,804 - 0,824		17 0,830 0,839			
Дорожные ограждения и направляющие устройства справа	На разделительной										
	На обочине										
Тротуары справа		0,600 - 0,670, (70 м), а/б		0,675 - 0,729, (54 м), а/б		0,733 - 0,835, (102 м), а/б					

Тротуары слева		
Дорожные ограждения и направляющие устройства слева	На обочине	
	На разделительной	
Дорожная разметка слева		
Элементы в плане		
Продольный профиль		R=27083, L=677



г. Иваново

ул. Маршала Жаворонкова


0,900-1,200


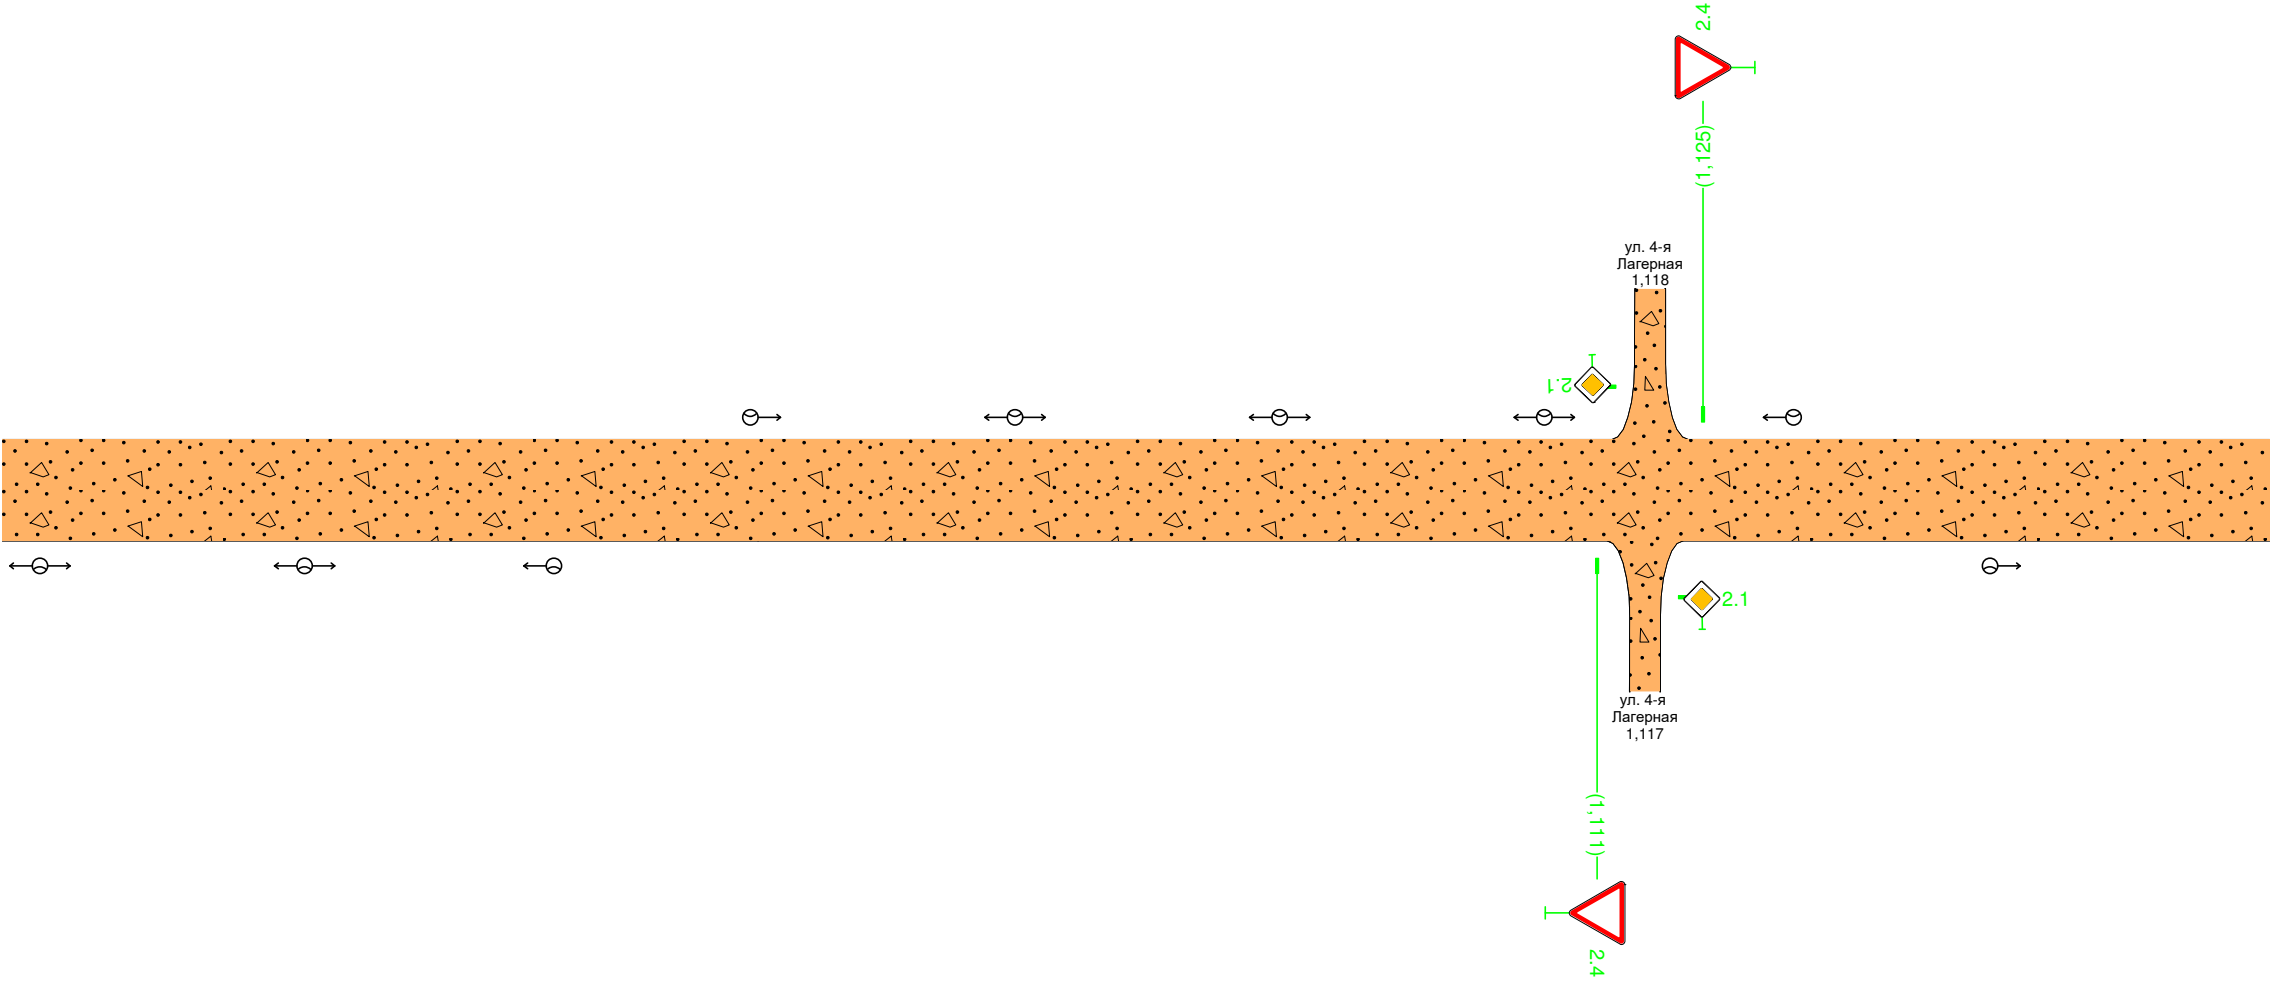


Дорожная разметка справа		
Дорожные ограждения и направляющие устройства справа	На разделительной	
	На обочине	
Тротуары справа		

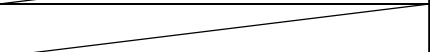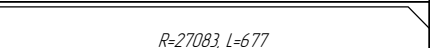Тротуары слева		
Дорожные ограждения и направляющие устройства слева	На обочине	
	На разделительной	
Дорожная разметка слева		
Элементы в плане		
Продольный профиль		

г. Иваново
ул. Маршала Жаворонкова
1200-1257

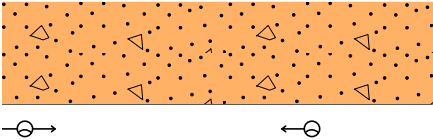

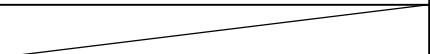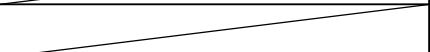Дорожная разметка справа		
Дорожные ограждения и направляющие устройства справа	На разделительной	
	На обочине	
Тротуары справа		