
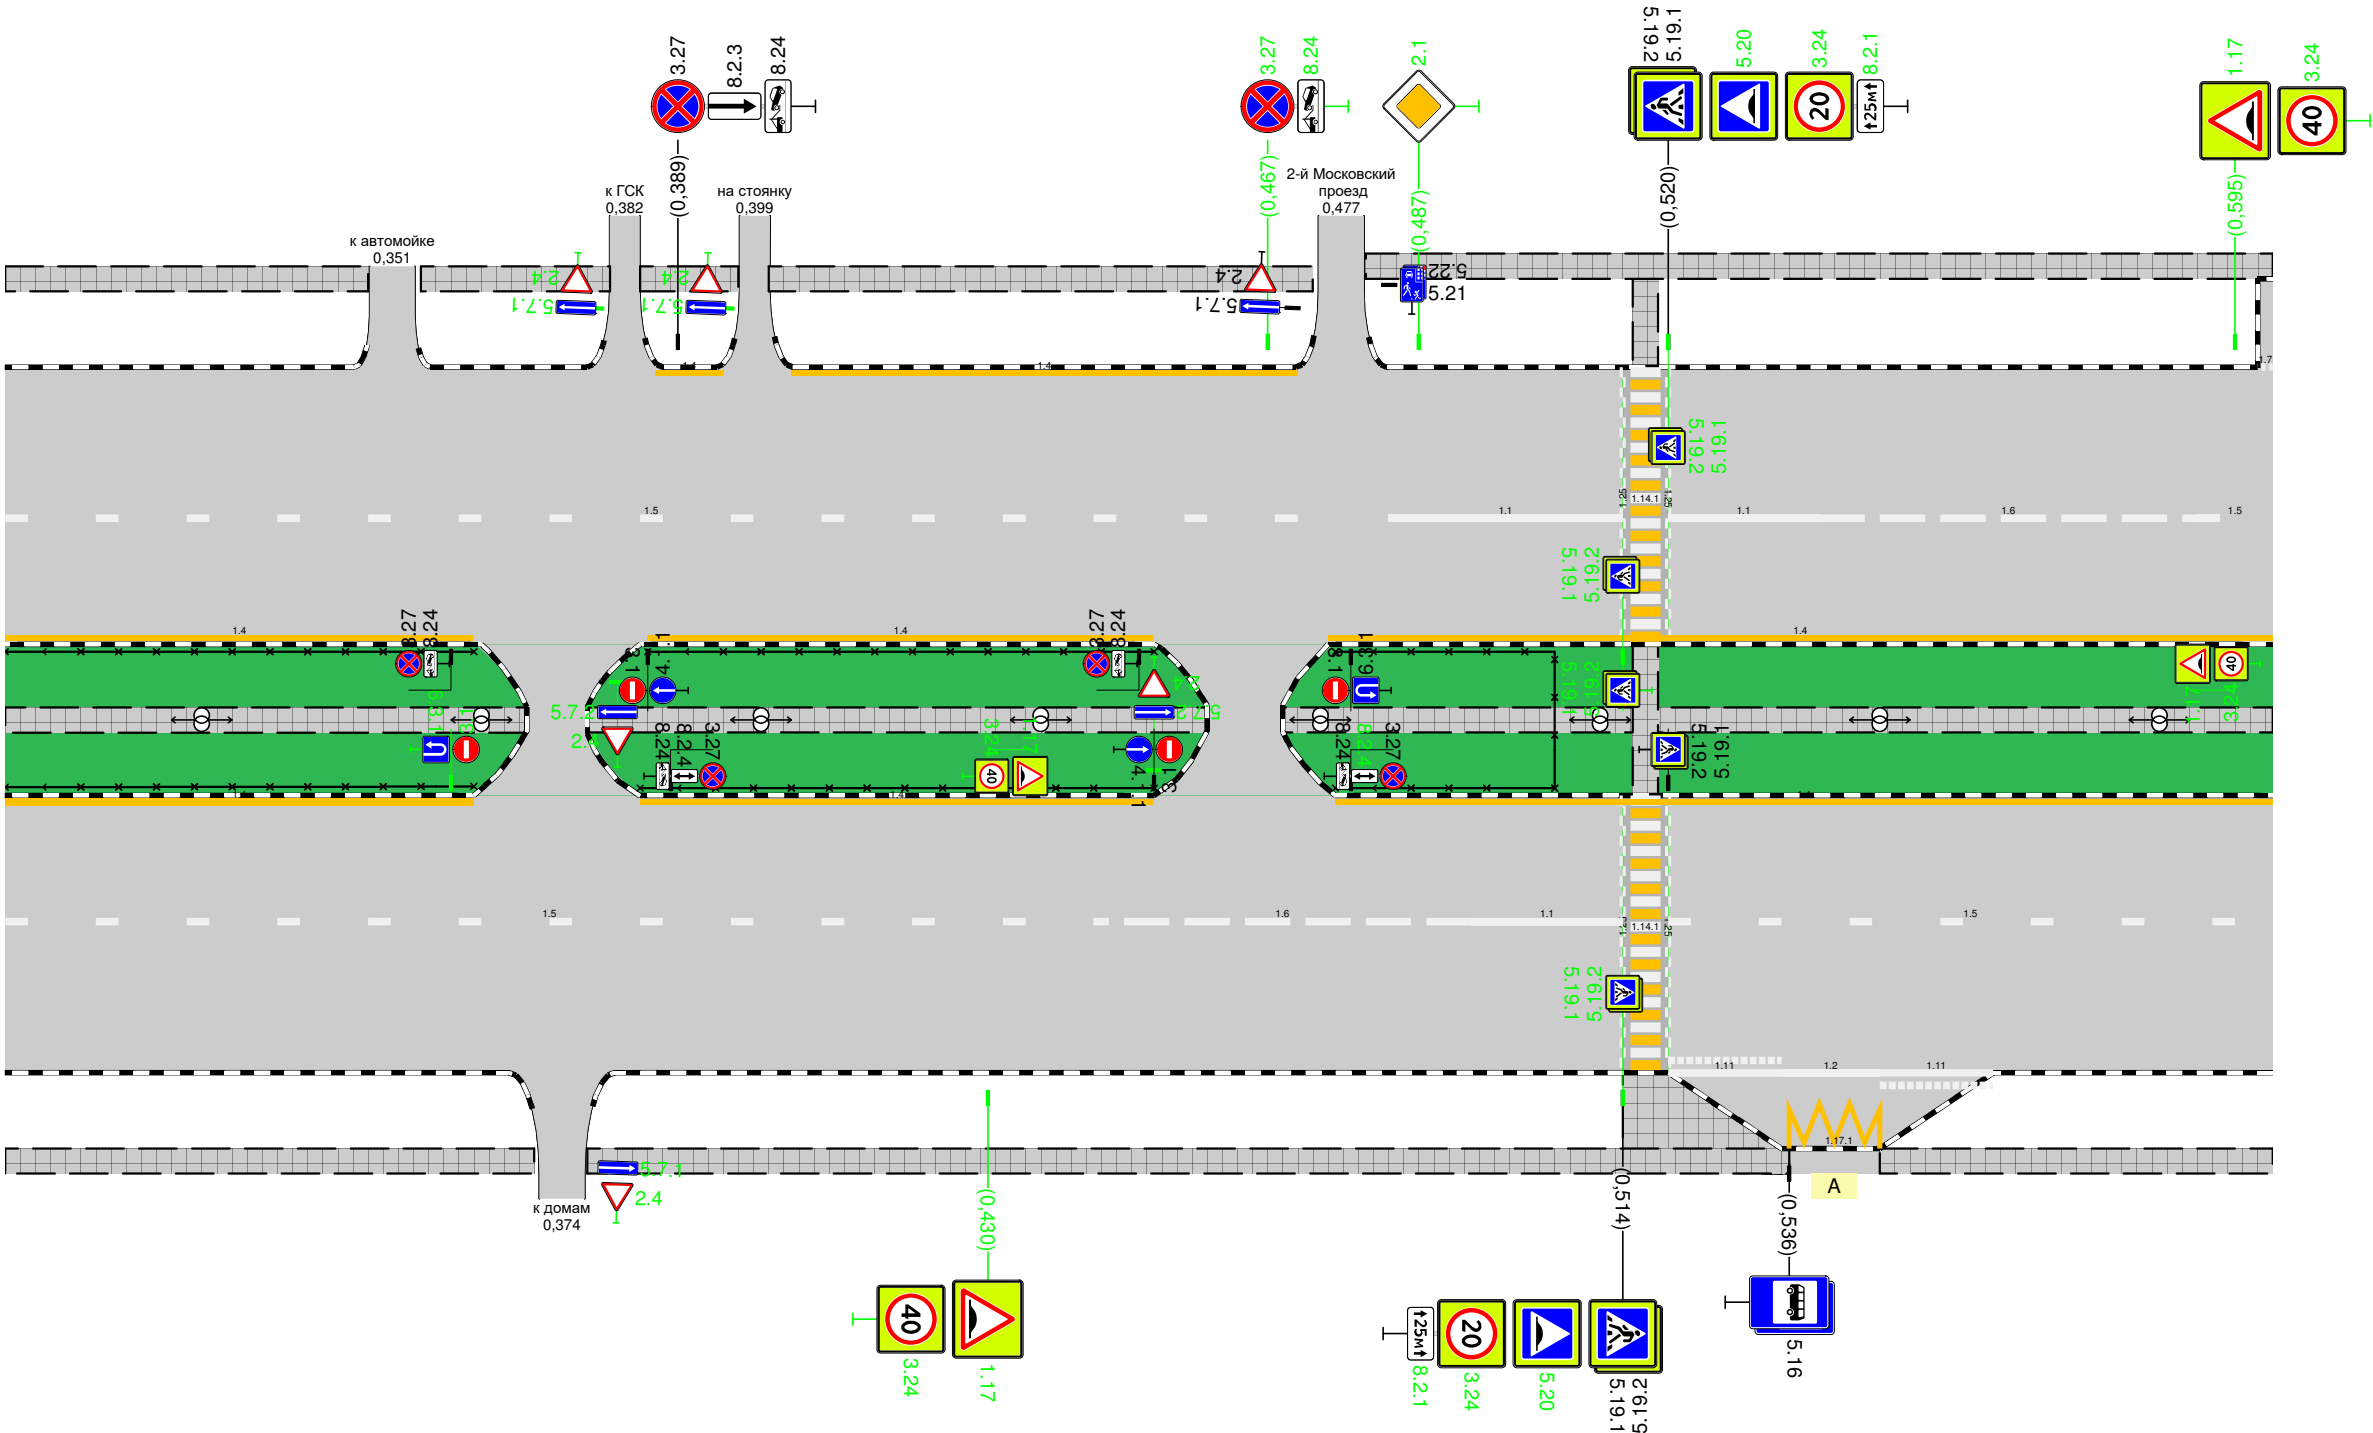
 
 


Тротуары слева		0,300 - 0,348, (48 м), а/б		0,355 - 0,380, (25 м), а/б		0,384 - 0,397, (13 м), а/б		0,401 - 0,473, (72 м), а/б		0,480 - 0,600, (120 м), а/б		
Дорожные ограждения и направляющие устройства слева	На обочине											
	На разделительной	ОПО-Д 0,300 - 0,362		ОПО-Д 0,385 - 0,452		ОПО-Д 0,476 - 0,505						
Дорожная разметка слева	2-я от осевой				14 0,386 0,395	14 0,404 - 0,471			17 0,590 0,600			
	1-я от осевой	15 0,300 - 0,471						11 0,483 - 0,514		11 0,520 - 0,540	16 0,540 - 0,590	15 0,590 0,600
Элементы в плане												
Продольный профиль		R=40259, L=920										


г. Иваново
ул. Огнеборцев
0,300–0,600

 

Дорожная разметка справа	Осевая линия	14 0,300 – 0,362		14 0,385 – 0,452		14 0,476 – 0,600							
		14 0,300 – 0,362		14 0,384 – 0,452		14 0,475 – 0,600							
	1-я от осевой	15 0,300 – 0,444			16 0,444 – 0,494		11 0,494 – 0,514		15 0,520 – 0,600				
	2-я от осевой								111 0,520 – 0,535	12 0,535 – 0,548	111 0,548 – 0,563		
	3-я от осевой								117.1 0,536 – 0,549				
Дорожные ограждения и направляющие устройства справа	На разделительной	ОПО-Д 0,300 – 0,362		ОПО-Д 0,384 – 0,452		ОПО-Д 0,476 – 0,505							
	На обочине												
Тротуары справа		0,300 – 0,370, (70 м), а/б				0,377 – 0,536, (159 м), а/б					0,548 – 0,600, (52 м), а/б		

Тротуары слева		0,600 - 0,640, 140 м, а/б		0,645 - 0,675, 130 м, а/б		0,715 - 0,762, 147 м, а/б		0,766 - 0,900, 1134 м, а/б											
Дорожные ограждения и направляющие устройства слева	На обочине																		
	На разделительной																		
Дорожная разметка слева	3-я от осевой					117,1 0,702 - 0,715													
	2-я от осевой	17 0,600 - 0,636				111 0,693 - 0,703		12 0,703 - 0,715		111 0,715 - 0,725		114,1 0,898 - 0,899							
	1-я от осевой	15 0,600 - 0,672					11 0,684 - 0,704		16 0,704 - 0,754		15 0,754 - 0,773		11 0,779 - 0,799		16 0,799 - 0,849		15 0,849 - 0,895		114,1 0,898 - 0,899
Элементы в плане																			
Продольный профиль		0,1 R=40259, L=920																	

г. Иваново
ул. Огнеборцев
0,600-0,900

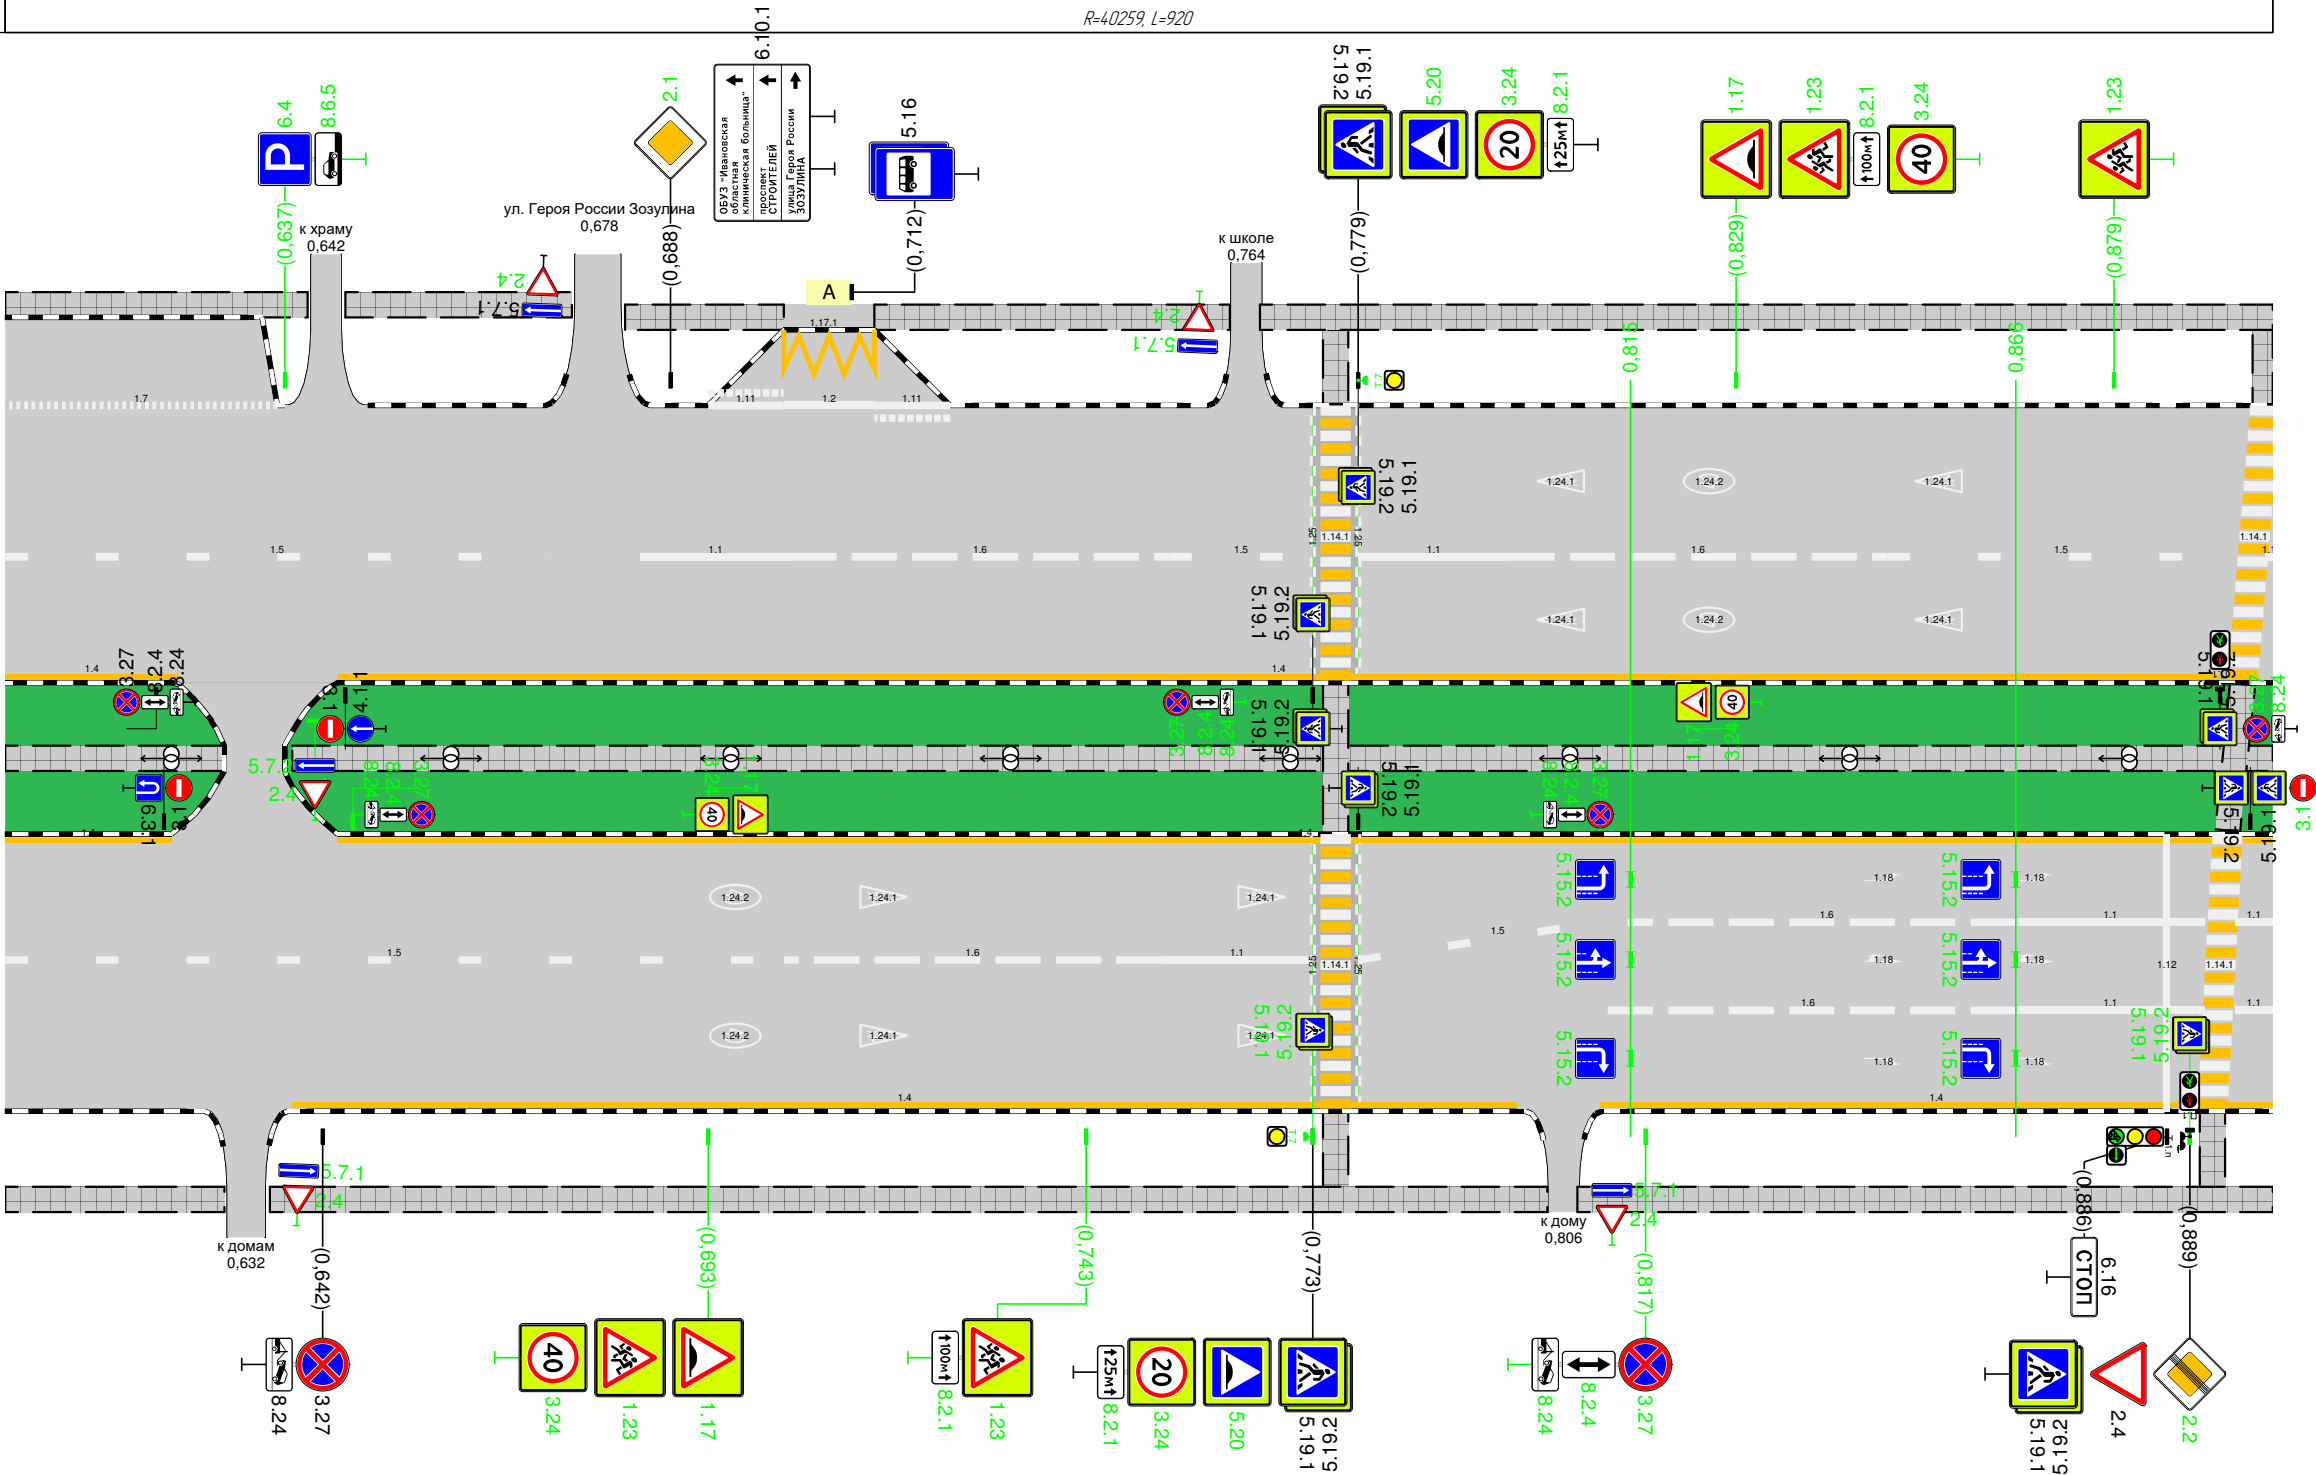

Дорожная разметка справа	Осевая линия	¹⁴ 0,600 - 0,623		¹⁴ 0,644 - 0,893								
		¹⁴ 0,600 - 0,622		¹⁴ 0,644 - 0,900								
	1-я от осевой	¹⁵ 0,600 - 0,703			¹⁶ 0,703 - 0,753		¹¹ 0,753 - 0,773	¹⁵ 0,779 - 0,816		¹⁶ 0,811 - 0,866	¹¹ 0,866 - 0,891	¹¹ 0,895 - 0,900
	2-я от осевой				¹⁴ 0,638 - 0,800				¹⁵ 0,816 - 0,866		¹¹ 0,866 - 0,891	¹¹ 0,895 - 0,900
Дорожные ограждения и направляющие устройства справа	На разделительной	¹⁴ 0,811 - 0,900										
	На обочине											
Тротуары справа		0,600 - 0,629, 129 м, а/б		0,635 - 0,804, 1169 м, а/б					0,808 - 0,900, 192 м, а/б			

