


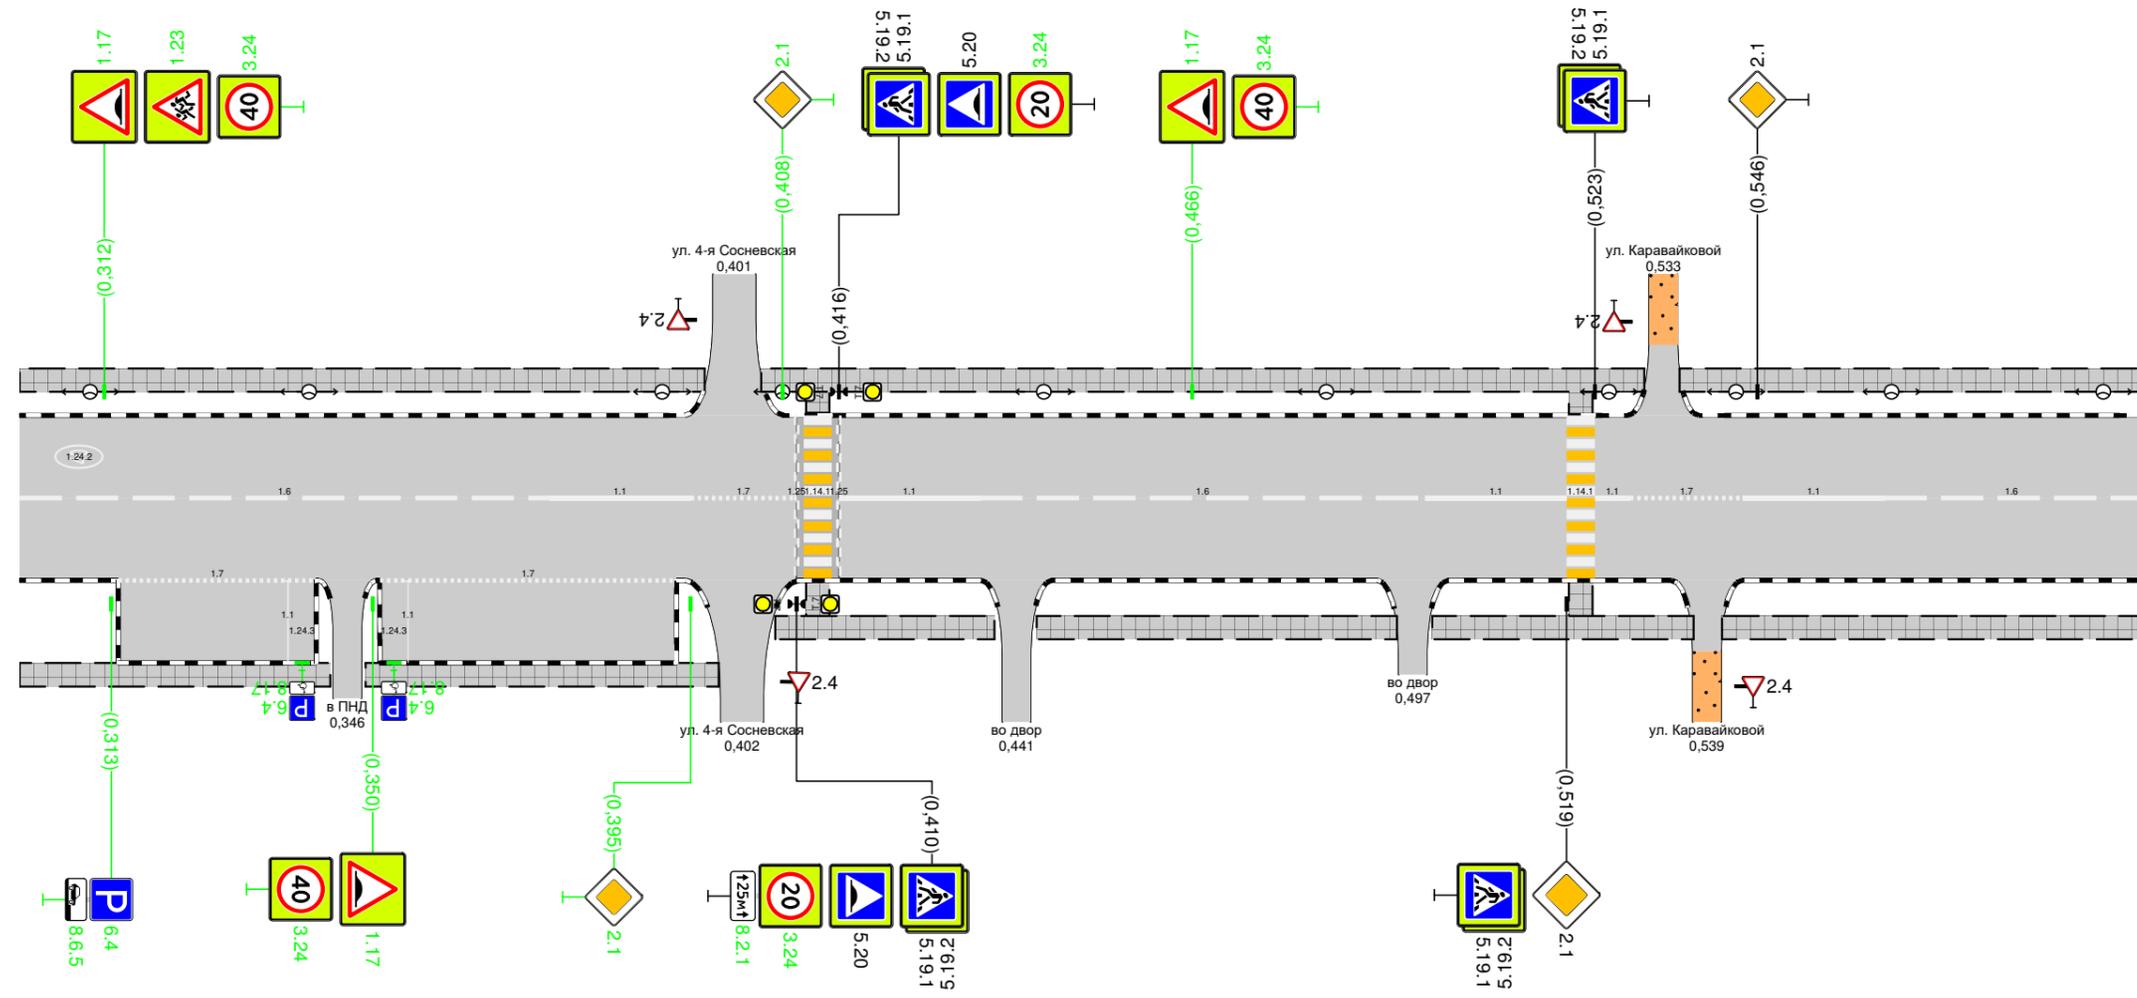

|   |                   |                           |  |                           |  |                          |  |
|---|-------------------|---------------------------|--|---------------------------|--|--------------------------|--|
| Тротуары слева                                      |                   | 0,300 - 0,397, 197 м, а/б |  | 0,405 - 0,530, 125 м, а/б |  | 0,535 - 0,600, 65 м, а/б |  |
| Дорожные ограждения и направляющие устройства слева | На обочине        |                           |  |                           |  |                          |  |
|   | На разделительной |                           |  |                           |  |                          |  |
| Дорожная разметка слева                             |                   |                           |  |                           |  |                          |  |
| Элементы в плане                                    |                   |                           |  |                           |  |                          |  |
| Продольный профиль                                  |                   | R=6999, L=587             |  |                           |  |                          |  |


г. Иваново  
ул. Окуловой  
0,300-0,600



|  |                   |                           |                     |                           |                     |                           |                     |                           |                     |                           |                     |                           |                     |
|--|-------------------|---------------------------|---------------------|---------------------------|---------------------|---------------------------|---------------------|---------------------------|---------------------|---------------------------|---------------------|---------------------------|---------------------|
| Дорожная разметка справа                             | Осевая линия      | 16<br>0,300 - 0,375       |                     | 11<br>0,375 - 0,395       | 17<br>0,395 - 0,410 | 11<br>0,416 - 0,436       | 16<br>0,436 - 0,499 |                           | 11<br>0,499 - 0,519 | 11<br>0,523<br>0,528      | 17<br>0,528 - 0,544 | 11<br>0,544 - 0,564       | 16<br>0,564 - 0,600 |
|  | 1-я от осевой     | 17<br>0,314 - 0,342       | 17<br>0,351 - 0,393 |                           |                     |                           |                     |                           |                     |                           |                     |                           |                     |
| Дорожные ограждения и направляющие устройства справа | На разделительной |                           |                     |                           |                     |                           |                     |                           |                     |                           |                     |                           |                     |
|  | На обочине        |                           |                     |                           |                     |                           |                     |                           |                     |                           |                     |                           |                     |
| Тротуары справа                                      |                   | 0,300 - 0,344, 144 м, а/б |                     | 0,349 - 0,399, 150 м, а/б |                     | 0,407 - 0,438, 131 м, а/б |                     | 0,444 - 0,495, 151 м, а/б |                     | 0,500 - 0,537, 137 м, а/б |                     | 0,541 - 0,600, 159 м, а/б |                     |


|   |                   |                           |  |                           |  |                           |  |                           |               |     |
|---|-------------------|---------------------------|--|---------------------------|--|---------------------------|--|---------------------------|---------------|-----|
| Тротуары слева                                      |                   | 0,600 - 0,665, 165 м, а/б |  | 0,671 - 0,796, 125 м, а/б |  | 0,807 - 0,862, 155 м, а/б |  | 0,874 - 0,900, 126 м, а/б |               |     |
| Дорожные ограждения и направляющие устройства слева | На обочине        |                           |  |                           |  |                           |  |                           |               |     |
|   | На разделительной |                           |  |                           |  |                           |  |                           |               |     |
| Дорожная разметка слева                             | 2-я от осевой     |                           |  |                           |  |                           |  | 1171                      | 0,861 - 0,874 |     |
|   | 1-я от осевой     |                           |  |                           |  |                           |  | 111                       | 12            | 111 |
|   |                   | 0,851 - 0,861             |  | 0,861 - 0,874             |  | 0,874 - 0,886             |  |                           |               |     |
| Элементы в плане                                    |                   |                           |  |                           |  |                           |  |                           |               |     |
| Продольный профиль                                  |                   | R=14455, L=195            |  |                           |  | R=132909, L=196           |  |                           |               |     |

г. Иваново  
ул. Окуловой  
0,600-0,900

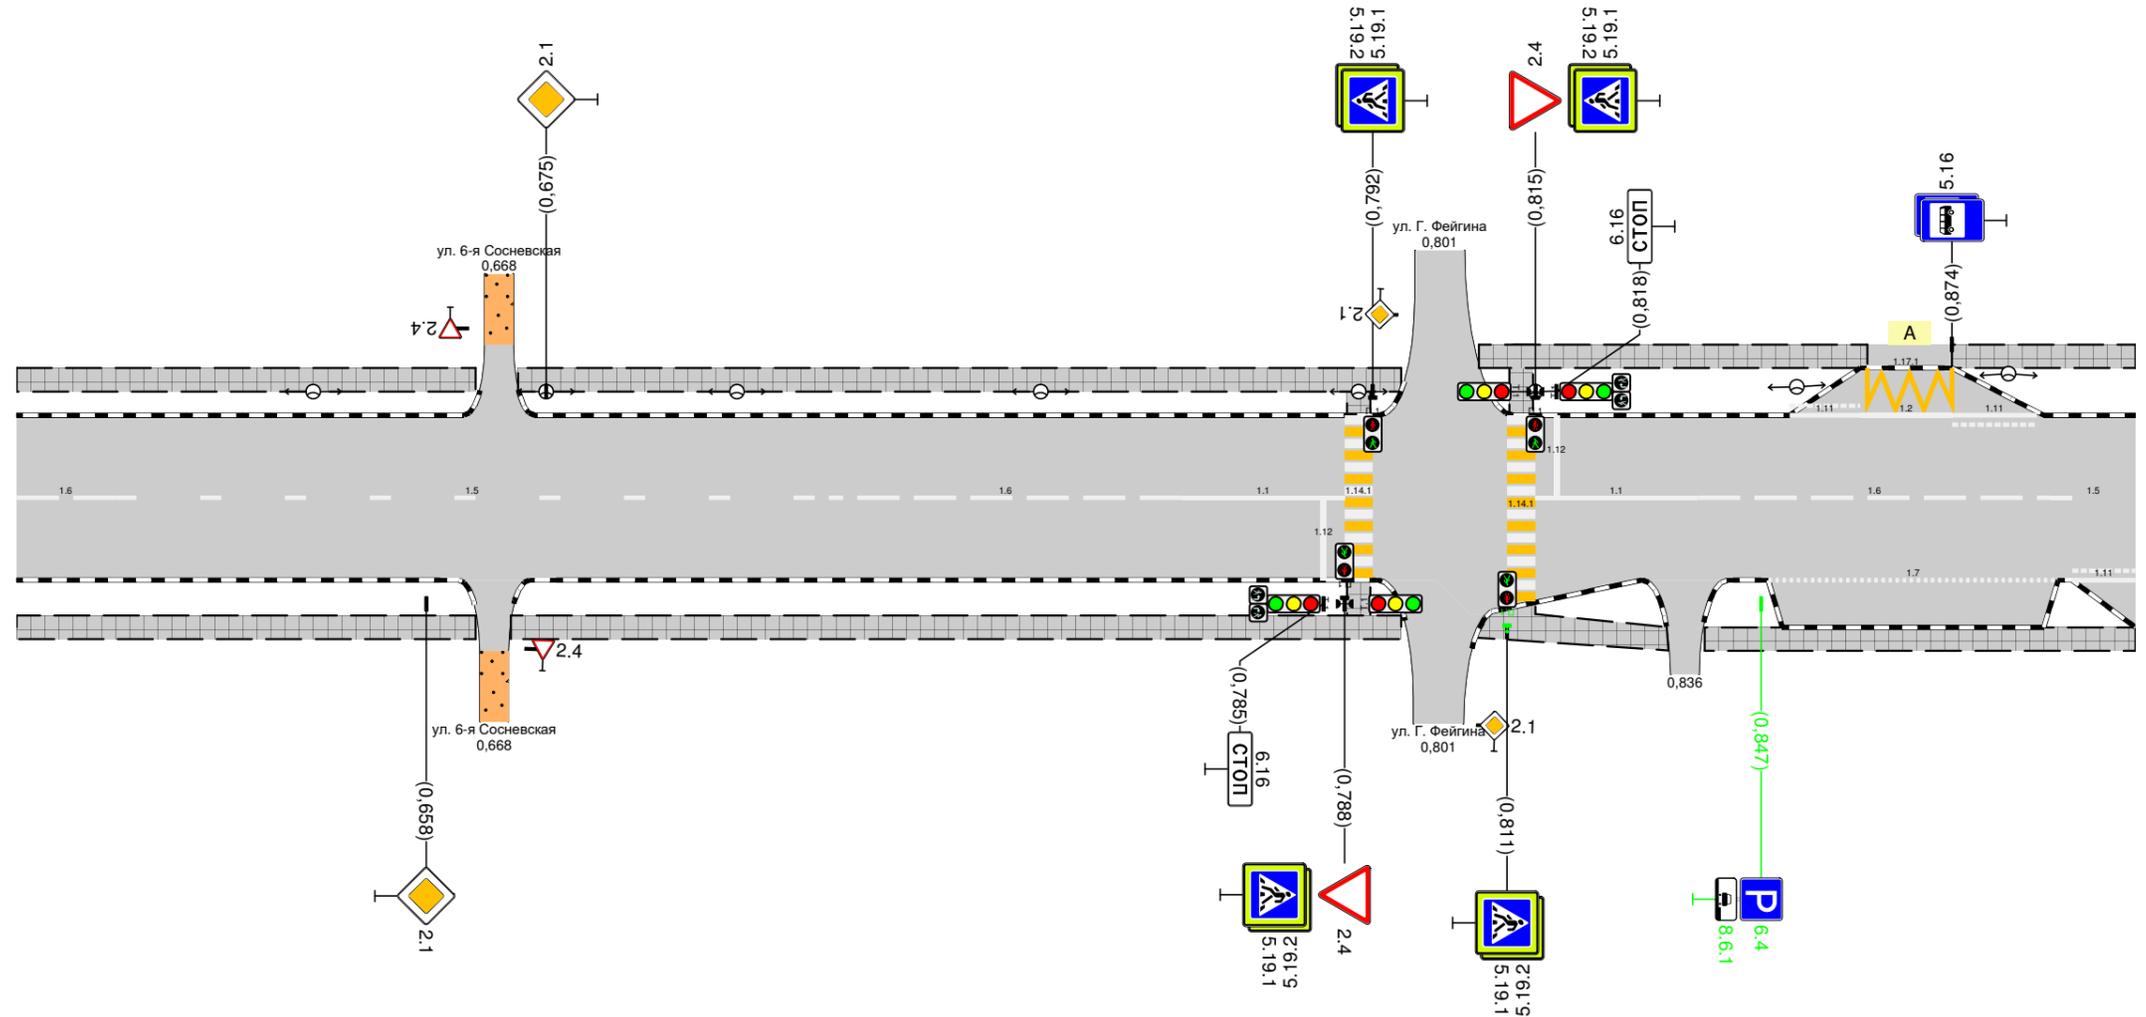

|  |                   |                           |               |                           |               |                           |               |                           |
|--|-------------------|---------------------------|---------------|---------------------------|---------------|---------------------------|---------------|---------------------------|
| Дорожная разметка справа                             | Осевая линия      | 16                        | 15            | 16                        | 11            | 11                        | 16            | 15                        |
|  | 1-я от осевой     | 0,600 - 0,614             | 0,614 - 0,715 | 0,715 - 0,765             | 0,765 - 0,788 | 0,815 - 0,838             | 0,838 - 0,888 | 0,888 - 0,900             |
| Дорожные ограждения и направляющие устройства справа | На разделительной |                           |               |                           |               |                           |               |                           |
|  | На обочине        |                           |               |                           |               |                           |               |                           |
| Тротуары справа                                      |                   | 0,600 - 0,665, 165 м, а/б |               | 0,670 - 0,796, 126 м, а/б |               | 0,807 - 0,834, 127 м, а/б |               | 0,839 - 0,900, 161 м, а/б |


|   |                   |                           |                           |                           |                           |                           |                |
|---|-------------------|---------------------------|---------------------------|---------------------------|---------------------------|---------------------------|----------------|
| Тротуары слева                                      |                   | 0,900 - 0,930, 130 м, а/б | 0,935 - 1,011, 176 м, а/б | 1,016 - 1,076, 160 м, а/б | 1,081 - 1,146, 165 м, а/б | 1,151 - 1,200, 149 м, а/б |                |
| Дорожные ограждения и направляющие устройства слева | На обочине        |                           |                           |                           |                           |                           |                |
|   | На разделительной |                           |                           |                           |                           |                           |                |
| Дорожная разметка слева                             |                   |                           |                           |                           |                           | 111<br>1,186 - 1,200      |                |
| Элементы в плане                                    |                   |                           |                           |                           |                           |                           |                |
| Продольный профиль                                  |                   |                           |                           |                           |                           |                           |                |
|   |                   | R=132909, L=196           | Δ1,6,0                    |                           |                           |                           | R=34206, L=586 |

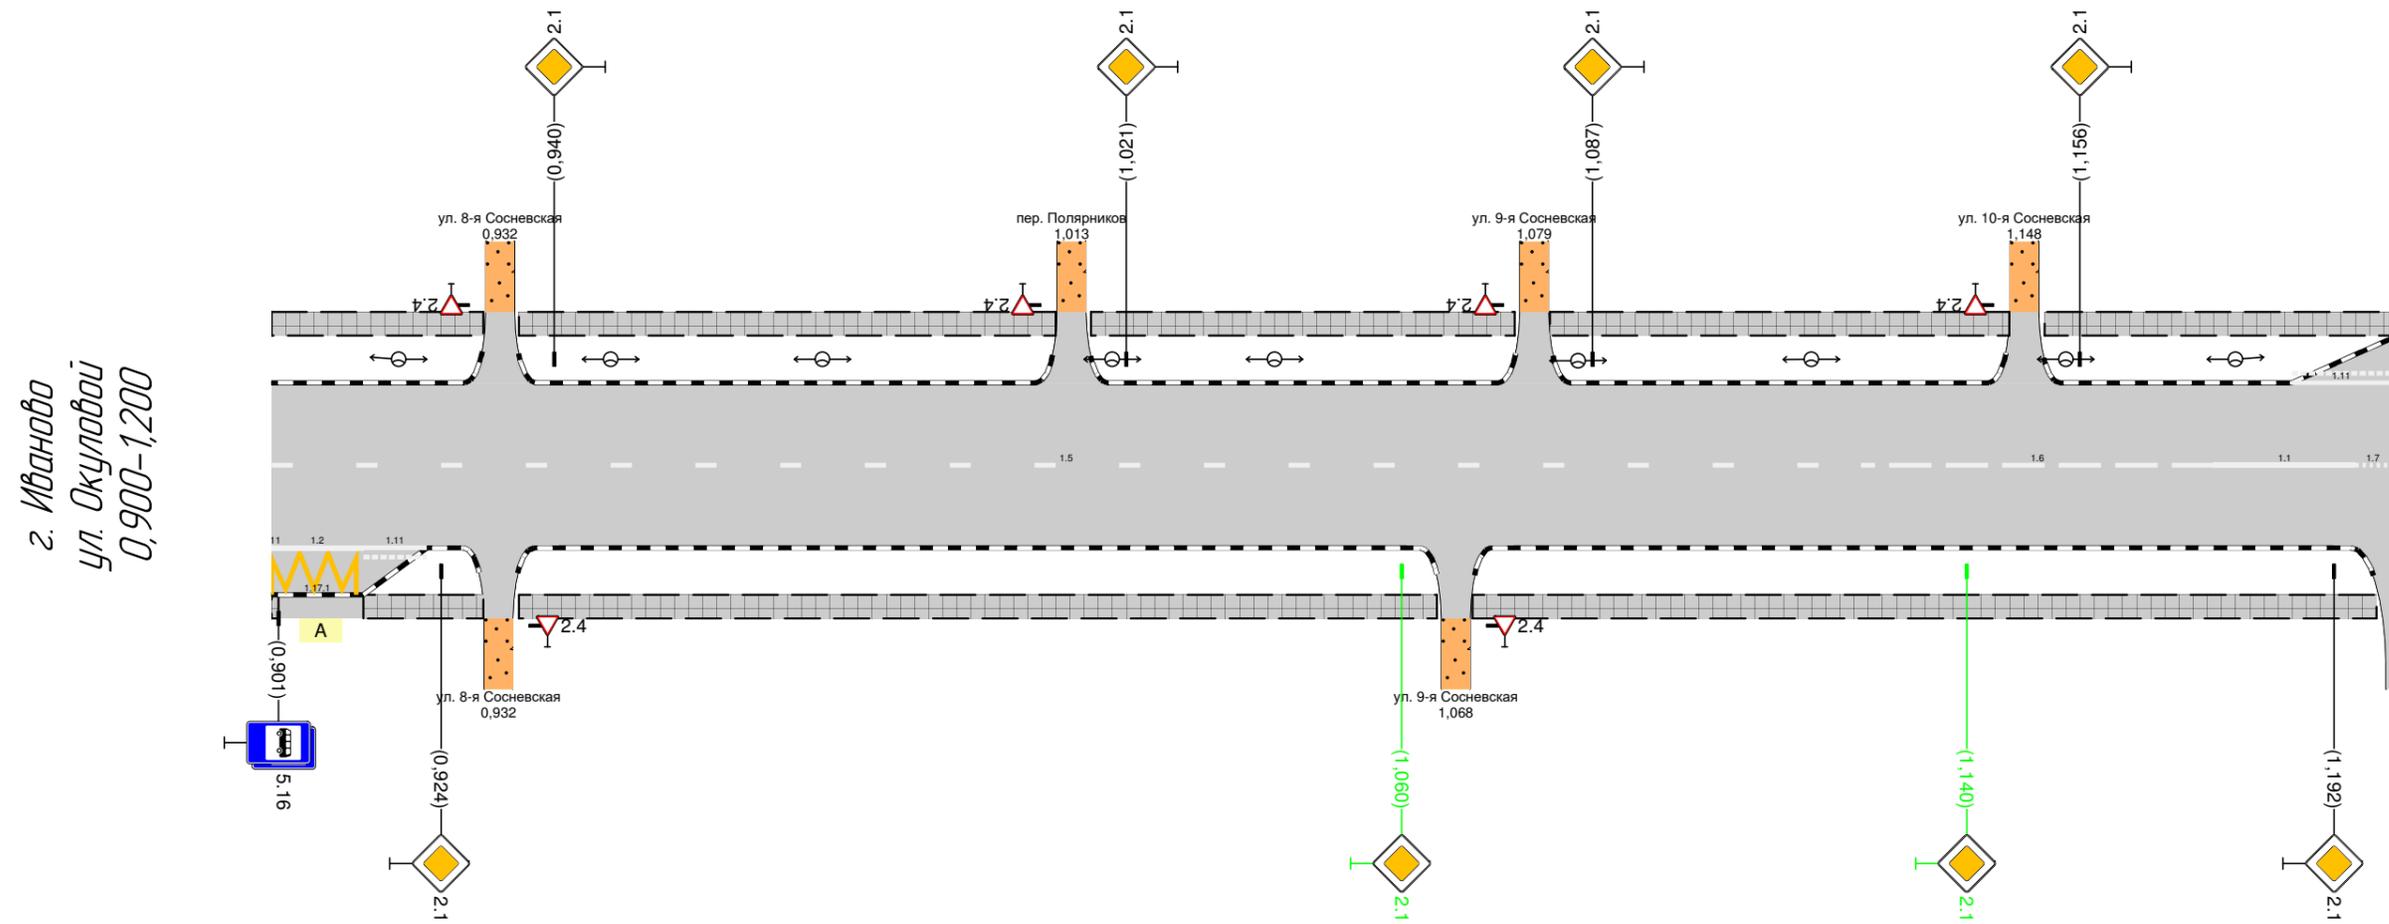

|  |                   |                          |                          |                           |                           |                     |                     |
|--|-------------------|--------------------------|--------------------------|---------------------------|---------------------------|---------------------|---------------------|
| Дорожная разметка справа                             | Осевая линия      | 15<br>0,900 - 1,125      |                          |                           | 16<br>1,125 - 1,175       | 11<br>1,175 - 1,195 | 17<br>1,195 - 1,200 |
|  | 1-я от осевой     | 12<br>0,900 - 0,913      | 111<br>0,913<br>0,922    |                           |                           |                     |                     |
|  | 2-я от осевой     | 117,1<br>0,900 - 0,913   |                          |                           |                           |                     |                     |
| Дорожные ограждения и направляющие устройства справа | На разделительной |                          |                          |                           |                           |                     |                     |
|  | На обочине        |                          |                          |                           |                           |                     |                     |
| Тротуары справа                                      |                   | 0,900 - 0,913, 11 м, а/б | 0,913 - 0,930, 17 м, а/б | 0,935 - 1,065, 130 м, а/б | 1,070 - 1,198, 128 м, а/б |                     |                     |

|   |                   |                         |                          |                          |                           |
|---|-------------------|-------------------------|--------------------------|--------------------------|---------------------------|
| Тротуары слева                                      |                   | 1200 - 1201 (11 м, а/б) | 1214 - 1244, (30 м), а/б | 1254 - 1328, (74 м), а/б | 1338 - 1500, (162 м), а/б |
| Дорожные ограждения и направляющие устройства слева | На обочине        |                         |                          |                          |                           |
|   | На разделительной |                         |                          |                          |                           |
| Дорожная разметка слева                             | 2-я от осевой     | 1171<br>1202 - 1215     |                          |                          |                           |
|   | 1-я от осевой     | 12<br>1201 - 1214       | 111<br>1214 - 1229       | 14<br>1257 - 1324        |                           |
| Элементы в плане                                    |                   |                         |                          |                          |                           |
| Продольный профиль                                  |                   |                         |                          |                          |                           |
| R=34206, L=586                                      |                   |                         |                          |                          |                           |

г. Иваново  
ул. Окуловой  
1,200-1,500

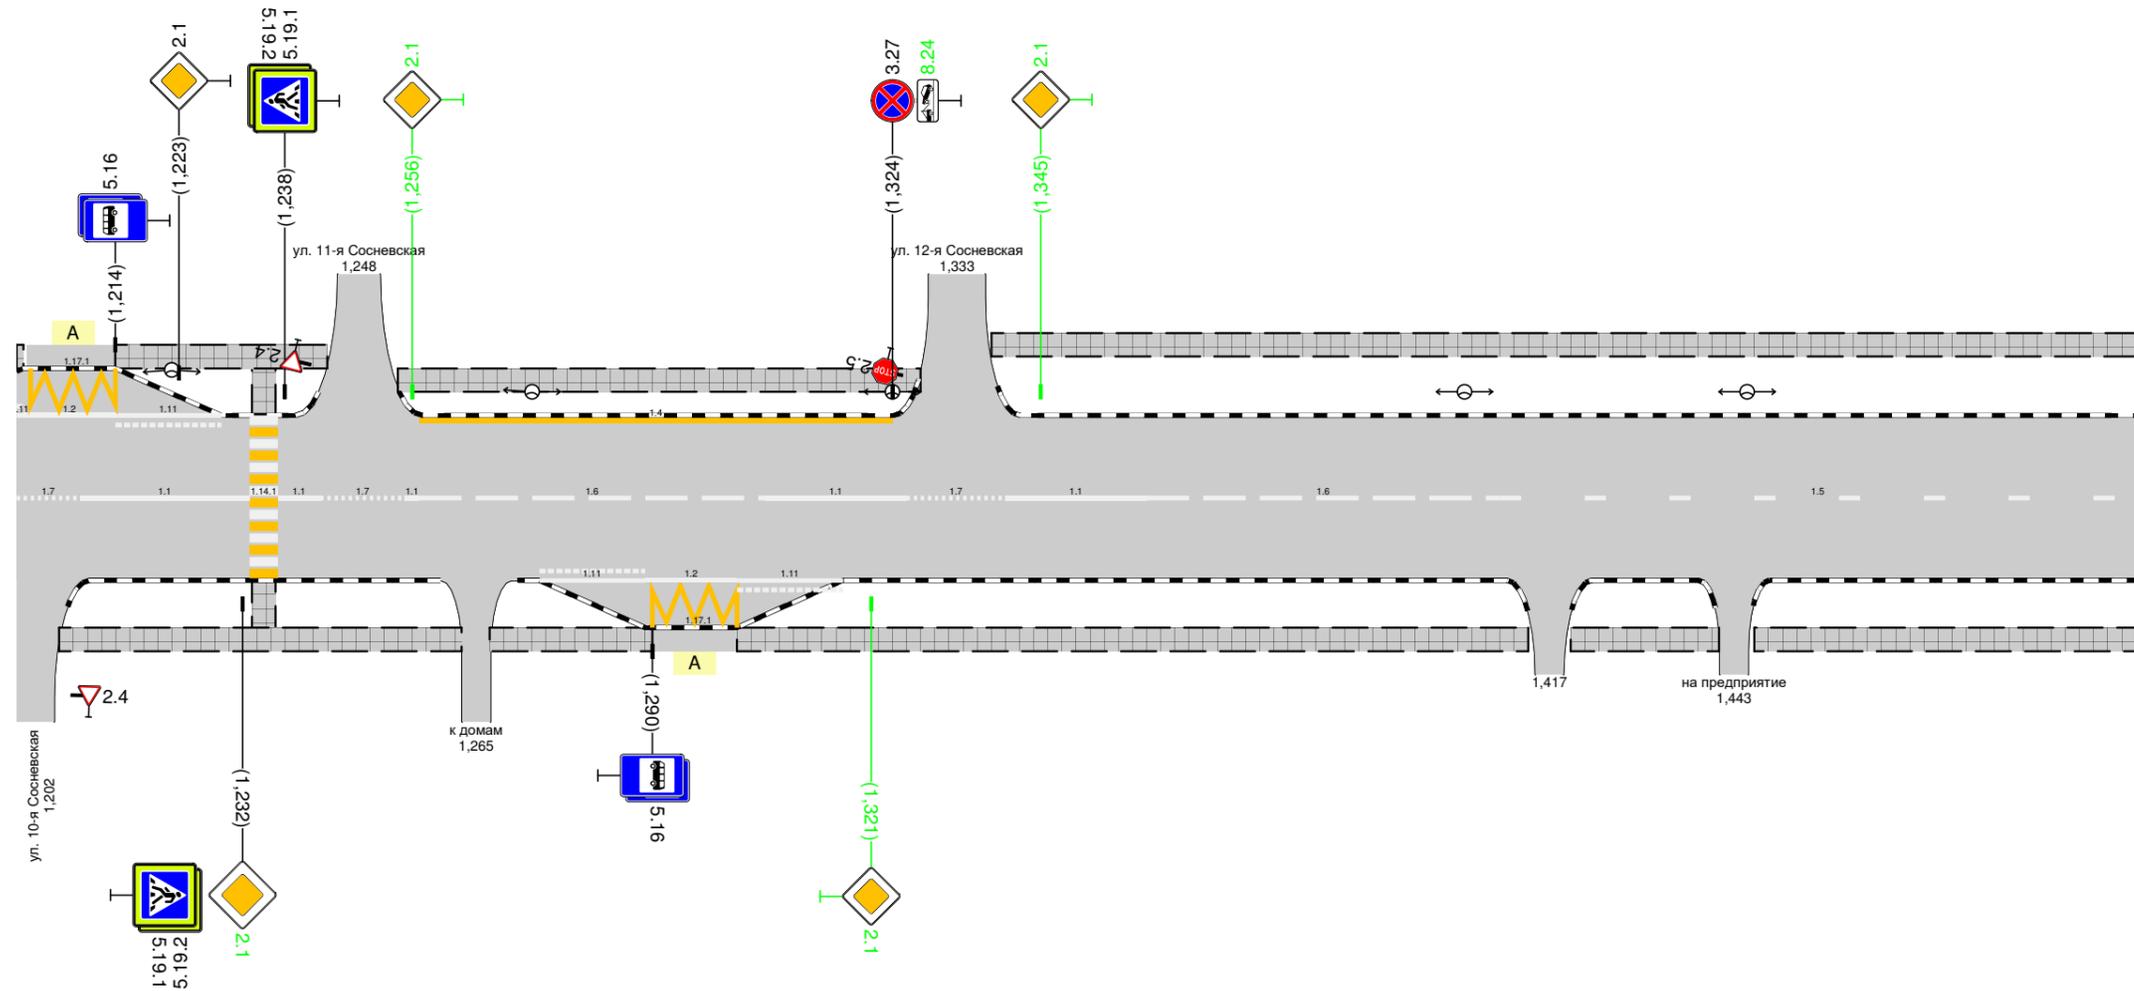


|  |                   |                          |                   |                    |                          |                |                   |                           |                   |                   |                          |                   |                          |  |
|--|-------------------|--------------------------|-------------------|--------------------|--------------------------|----------------|-------------------|---------------------------|-------------------|-------------------|--------------------------|-------------------|--------------------------|--|
| Дорожная разметка справа                             | Осевая линия      | 17<br>1200<br>1209       | 11<br>1209 - 1233 | 11<br>1237<br>1243 | 17<br>1243 - 1255        | 17<br>25<br>25 | 16<br>1257 - 1306 | 11<br>1306 - 1326         | 17<br>1326 - 1340 | 11<br>1340 - 1360 | 16<br>1360 - 1410        | 15<br>1410 - 1500 |                          |  |
|  | 1-я от осевой     |                          |                   |                    |                          |                |                   | 11<br>1274 - 1289         | 12<br>1289 - 1302 | 11<br>1302 - 1317 |                          |                   |                          |  |
|  | 2-я от осевой     |                          |                   |                    |                          |                |                   | 1171<br>1290 - 1303       |                   |                   |                          |                   |                          |  |
| Дорожные ограждения и направляющие устройства справа | На разделительной |                          |                   |                    |                          |                |                   |                           |                   |                   |                          |                   |                          |  |
|  | На обочине        |                          |                   |                    |                          |                |                   |                           |                   |                   |                          |                   |                          |  |
| Тротуары справа                                      |                   | 1206 - 1263, (57 м), а/б |                   |                    | 1267 - 1290, (23 м), а/б |                |                   | 1302 - 1414, (112 м), а/б |                   |                   | 1420 - 1441, (21 м), а/б |                   | 1446 - 1500, (54 м), а/б |  |





|   |                   |                           |    |     |   |               |  |
|---|-------------------|---------------------------|----|-----|---|---------------|--|
| Тротуары слева                                      |                   | 2,199 - 2,253, 154 м, а/б |    |     | 2,265 - 2,400, 135 м, а/б                     |               |  |
| Дорожные ограждения и направляющие устройства слева | На обочине        |                           |    |     |   |               |  |
|   | На разделительной |                           |    |     |   |               |  |
| Дорожная разметка слева                             | 2-я от осевой     |                           |    |     | 117,1   | 2,252 - 2,265 |  |
|   | 1-я от осевой     | 111                       | 12 | 111 | 2,237 - 2,252   2,252 - 2,265   2,265 - 2,280 |               |  |
| Элементы в плане                                    |                   | R=121, L=54               |    |     |   |               |  |
| Продольный профиль                                  |                   | R=334,77, L=880           |    |     |   |               |  |


г. Иваново  
ул. Окуловой  
2,100-2,400

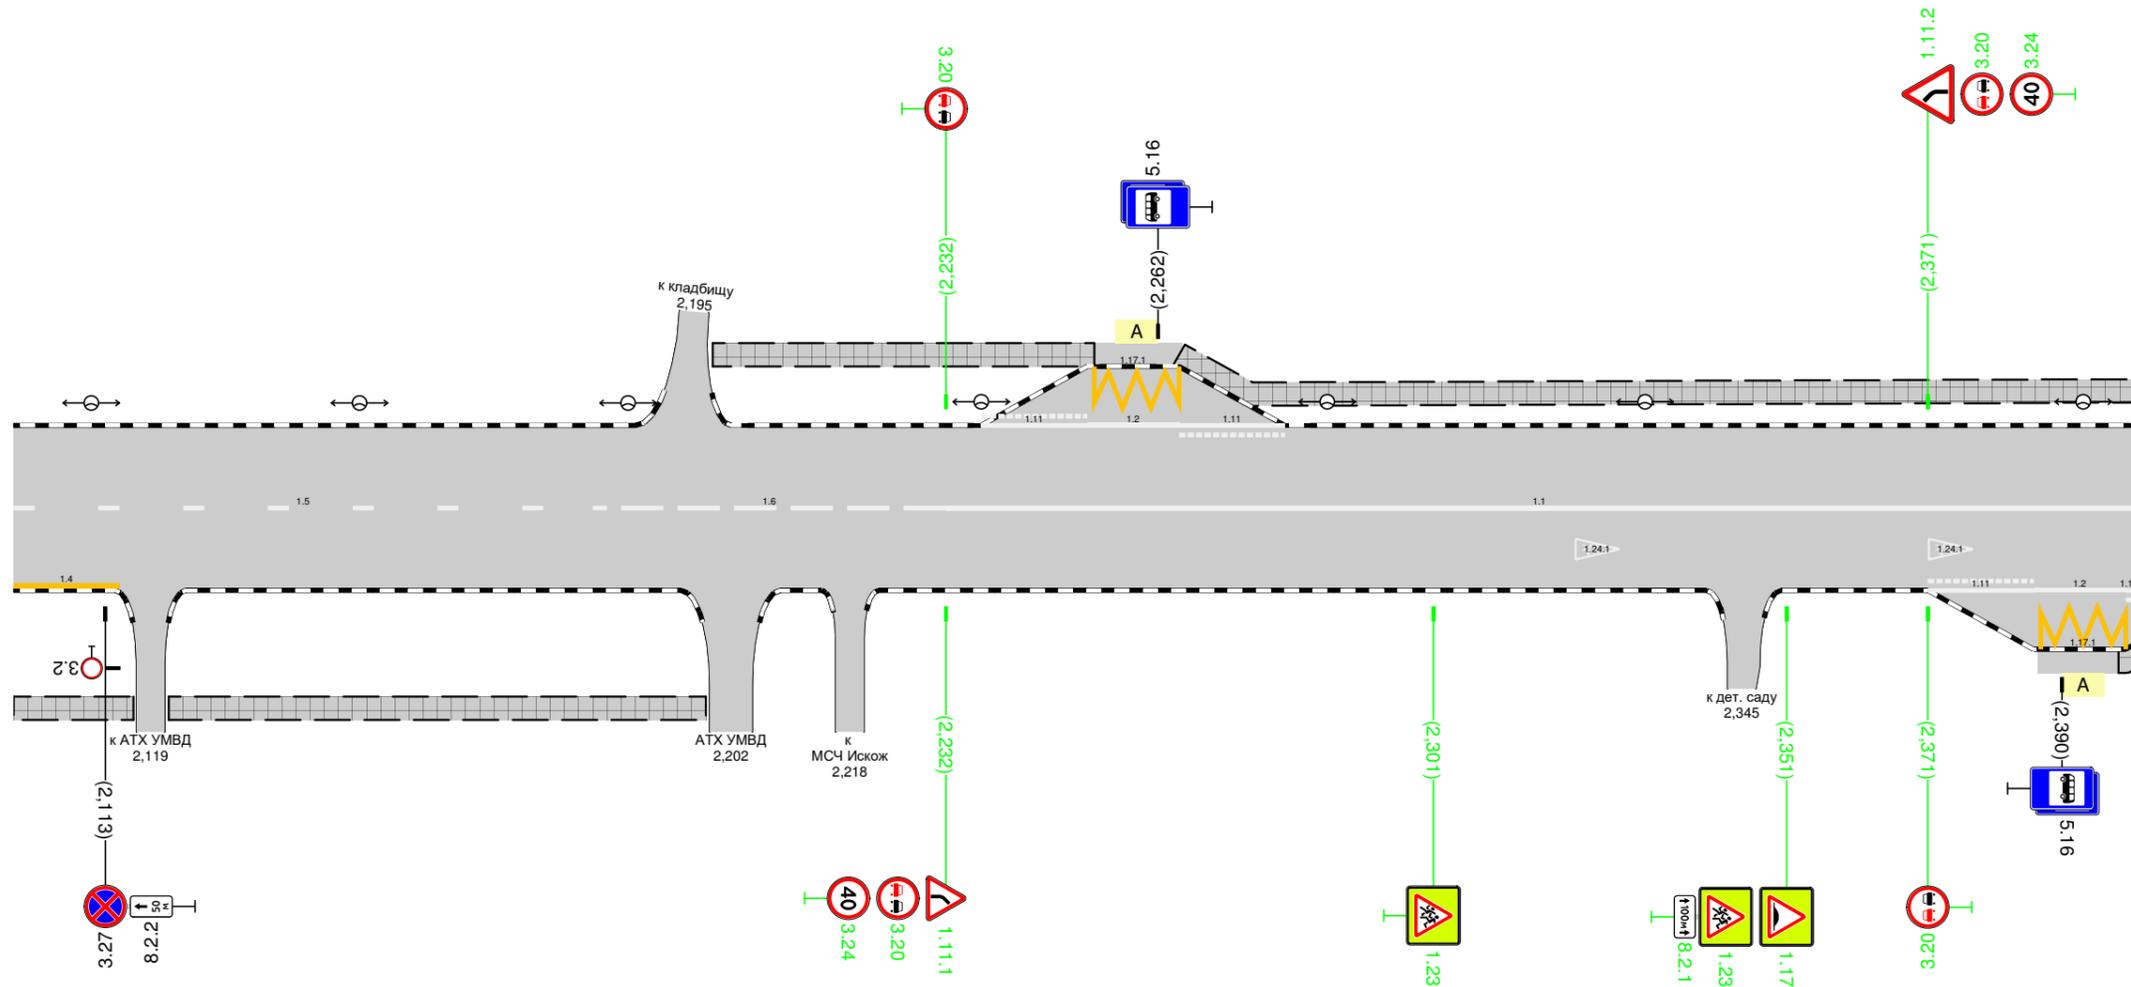

|  |                   |                          |                          |                     |  |                         |                      |                     |                        |
|--|-------------------|--------------------------|--------------------------|---------------------|--|-------------------------|----------------------|---------------------|------------------------|
| Дорожная разметка справа                             | Осевая линия      | 15<br>2,100 - 2,182      |                          | 16<br>2,182 - 2,232 |  | 11<br>2,232 - 2,400     |                      |                     |                        |
|  | 1-я от осевой     | 14<br>2,100 - 2,115      |                          |                     |  |                         | 111<br>2,371 - 2,386 | 12<br>2,386 - 2,399 | 117,1<br>2,387 - 2,399 |
|  | 2-я от осевой     |                          |                          |                     |  |                         |                      |                     |                        |
| Дорожные ограждения и направляющие устройства справа | На разделительной |                          |                          |                     |  |                         |                      |                     |                        |
|  | На обочине        |                          |                          |                     |  |                         |                      |                     |                        |
| Тротуары справа                                      |                   | 2,100 - 2,117, 17 м, а/б | 2,122 - 2,198, 76 м, а/б |                     |  | 2,398 - 2,400, 2 м, а/б |                      |                     |                        |

|   |                   |                            |                            |                             |                           |
|---|-------------------|----------------------------|----------------------------|-----------------------------|---------------------------|
| Тротуары слева                                      |                   | 2,400 - 2,426, (26 м), а/б | 2,426 - 2,446, (20 м), а/б | 2,455 - 2,622, (167 м), а/б |                           |
| Дорожные ограждения и направляющие устройства слева | На обочине        |                            |                            |                             | См. (10)<br>2,606 - 2,621 |
|   | На разделительной |                            |                            |                             |                           |
| Дорожная разметка слева                             |                   |                            |                            |                             |                           |
| Элементы в плане                                    |                   |                            |                            |                             |                           |
| Продольный профиль                                  |                   | R=334,77, L=880            |                            | R=124,7, L=196              |                           |

г. Иваново  
ул. Окуловой  
2,400-2,630

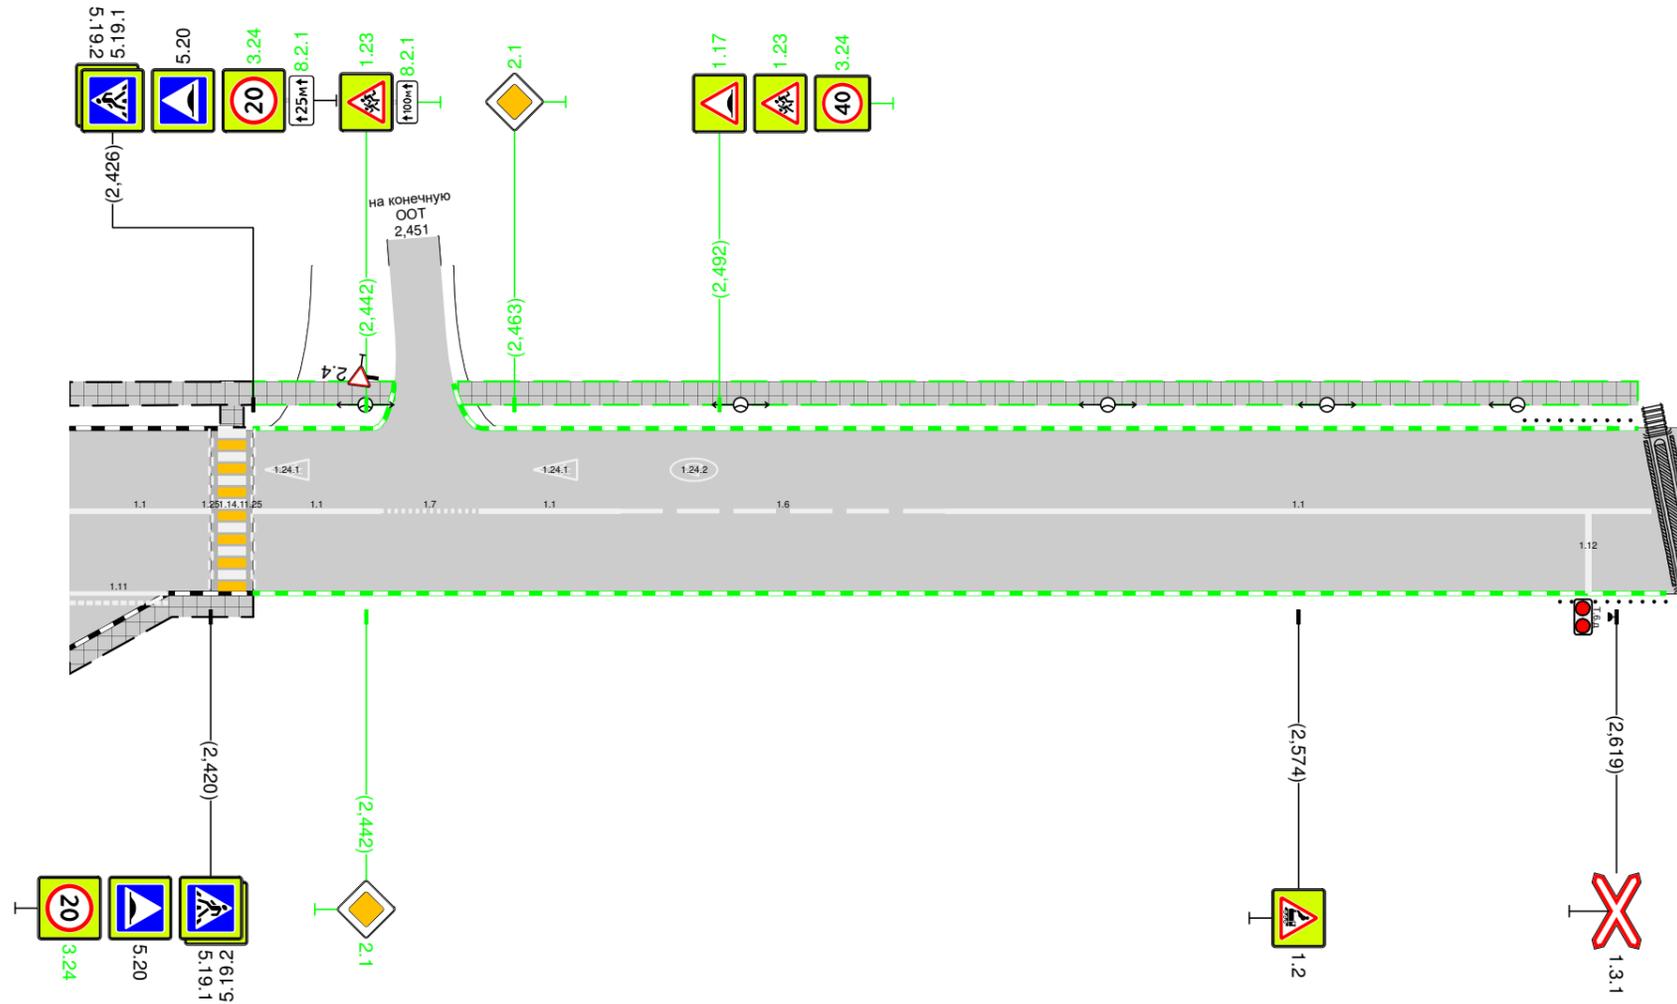

|  |                   |                            |                     |                     |                     |                     |                     |                           |
|--|-------------------|----------------------------|---------------------|---------------------|---------------------|---------------------|---------------------|---------------------------|
| Дорожная разметка справа                             | Осевая линия      | 11<br>2,400 - 2,420        | 11<br>2,426 - 2,444 | 17<br>2,444 - 2,458 | 11<br>2,458 - 2,478 | 16<br>2,478 - 2,524 | 11<br>2,524 - 2,624 |                           |
|  | 1-я от осевой     | 11<br>2,400 - 2,414        |                     |                     |                     |                     |                     |                           |
| Дорожные ограждения и направляющие устройства справа | На разделительной |                            |                     |                     |                     |                     |                     |                           |
|  | На обочине        |                            |                     |                     |                     |                     |                     | См. (10)<br>2,611 - 2,626 |
| Тротуары справа                                      |                   | 2,400 - 2,426, (26 м), а/б |                     |                     |                     |                     |                     |                           |