



Тротуары слева		0,000 - 0,034, (34 м), а/б	0,041 - 0,051 (10 м), а/б	0,065 - 0,276, (211 м), а/б					0,282 - 0,300, (18 м), а/б	
Дорожные ограждения и направляющие устройства слева	На обочине									
	На разделительной									
Дорожная разметка слева	3-я от осевой							1171 0,246 - 0,258		
	2-я от осевой						111 0,230 - 0,245	12 0,245 - 0,258	111 0,258 - 0,273	
	1-я от осевой									
Элементы в плане		0,000	R=116, L=70		0,070					
Продольный профиль		R=17912, L=678								

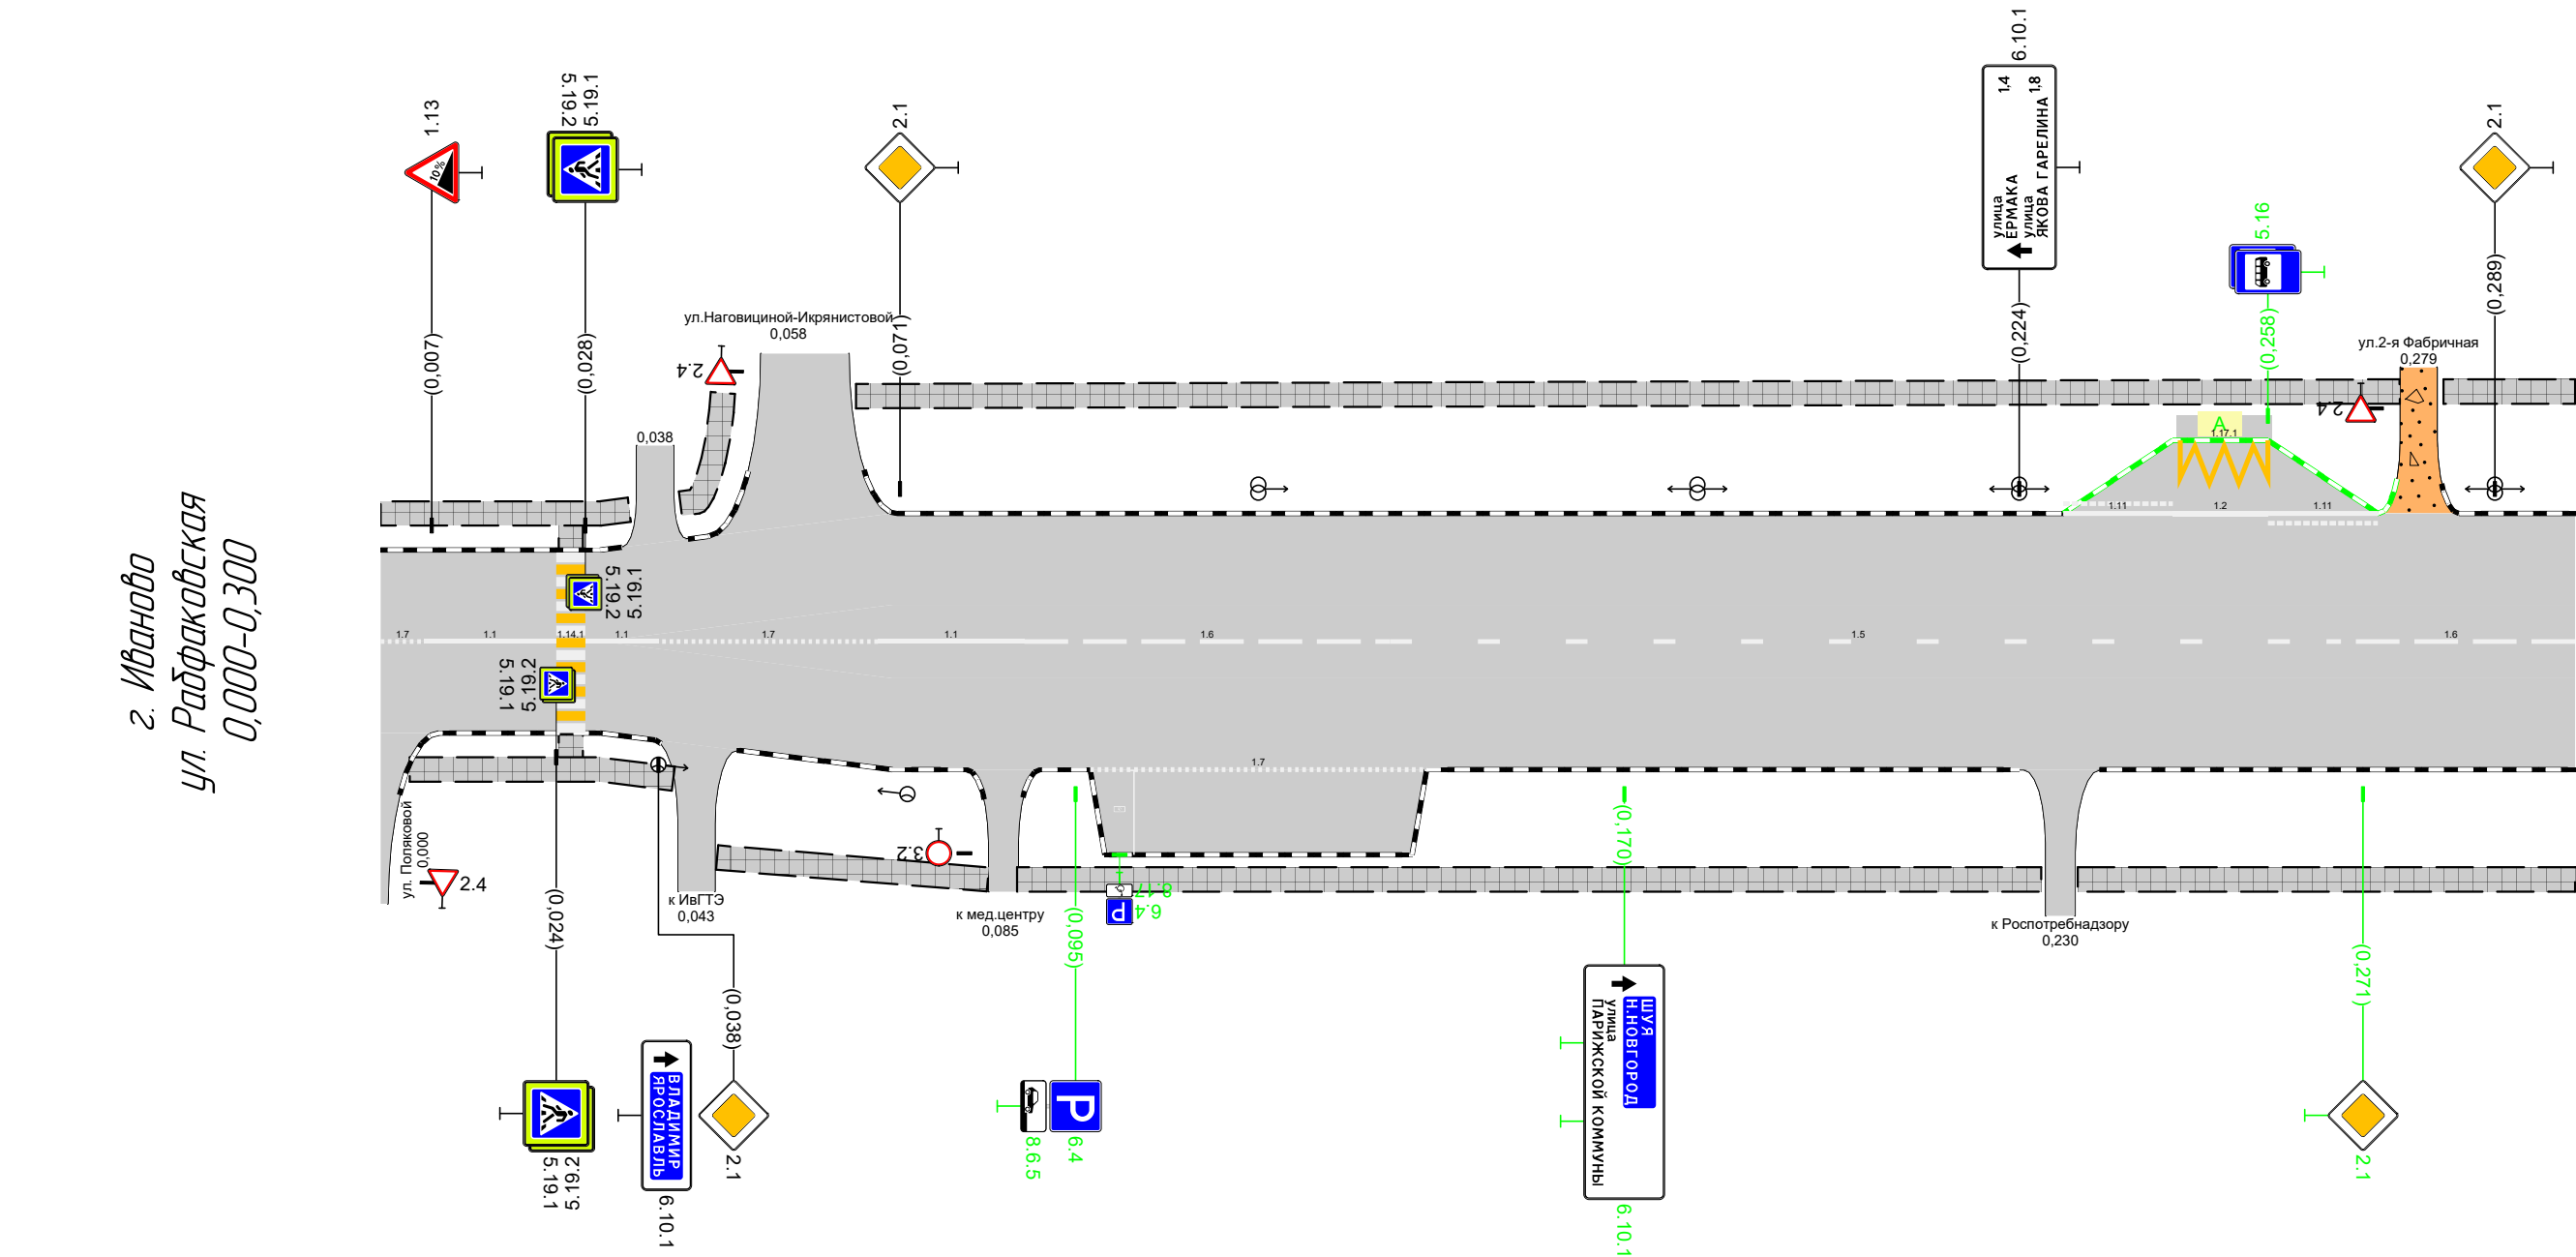


Дорожная разметка справа	Осевая линия	17 0,000 0,006	11 0,006 - 0,024	11 0,028 - 0,038	17 0,038 - 0,068	11 0,068 - 0,088	16 0,088 - 0,138	15 0,138 - 0,266	16 0,266 - 0,300
	1-я от осевой								
	2-я от осевой						17 0,097 - 0,143		
Дорожные ограждения и направляющие устройства справа	На разделительной								
	На обочине								
Тротуары справа		0,004 - 0,040, (36 м), а/б		0,046 - 0,083, (37 м), а/б		0,087 - 0,227, (140 м), а/б			0,232 - 0,300, (68 м), а/б

Тротуары слева		0,900 - 0,953, 153 м, а/б		0,957 - 1,022, 165 м, а/б		1,032 - 1,105, 173 м, а/б		1,111 - 1,200, 189 м, а/б						
Дорожные ограждения и направляющие устройства слева	На обочине													
	На разделительной													
Дорожная разметка слева	3-я от осевой								1171 1144 - 1164					
	2-я от осевой	17 0,900 - 0,941							111 1,129 - 1,144		12 1,144 - 1,164		111 1,164 - 1,179	
	1-я от осевой													
Элементы в плане														
Продольный профиль		R=6465, L=291		R=78469, L=776										

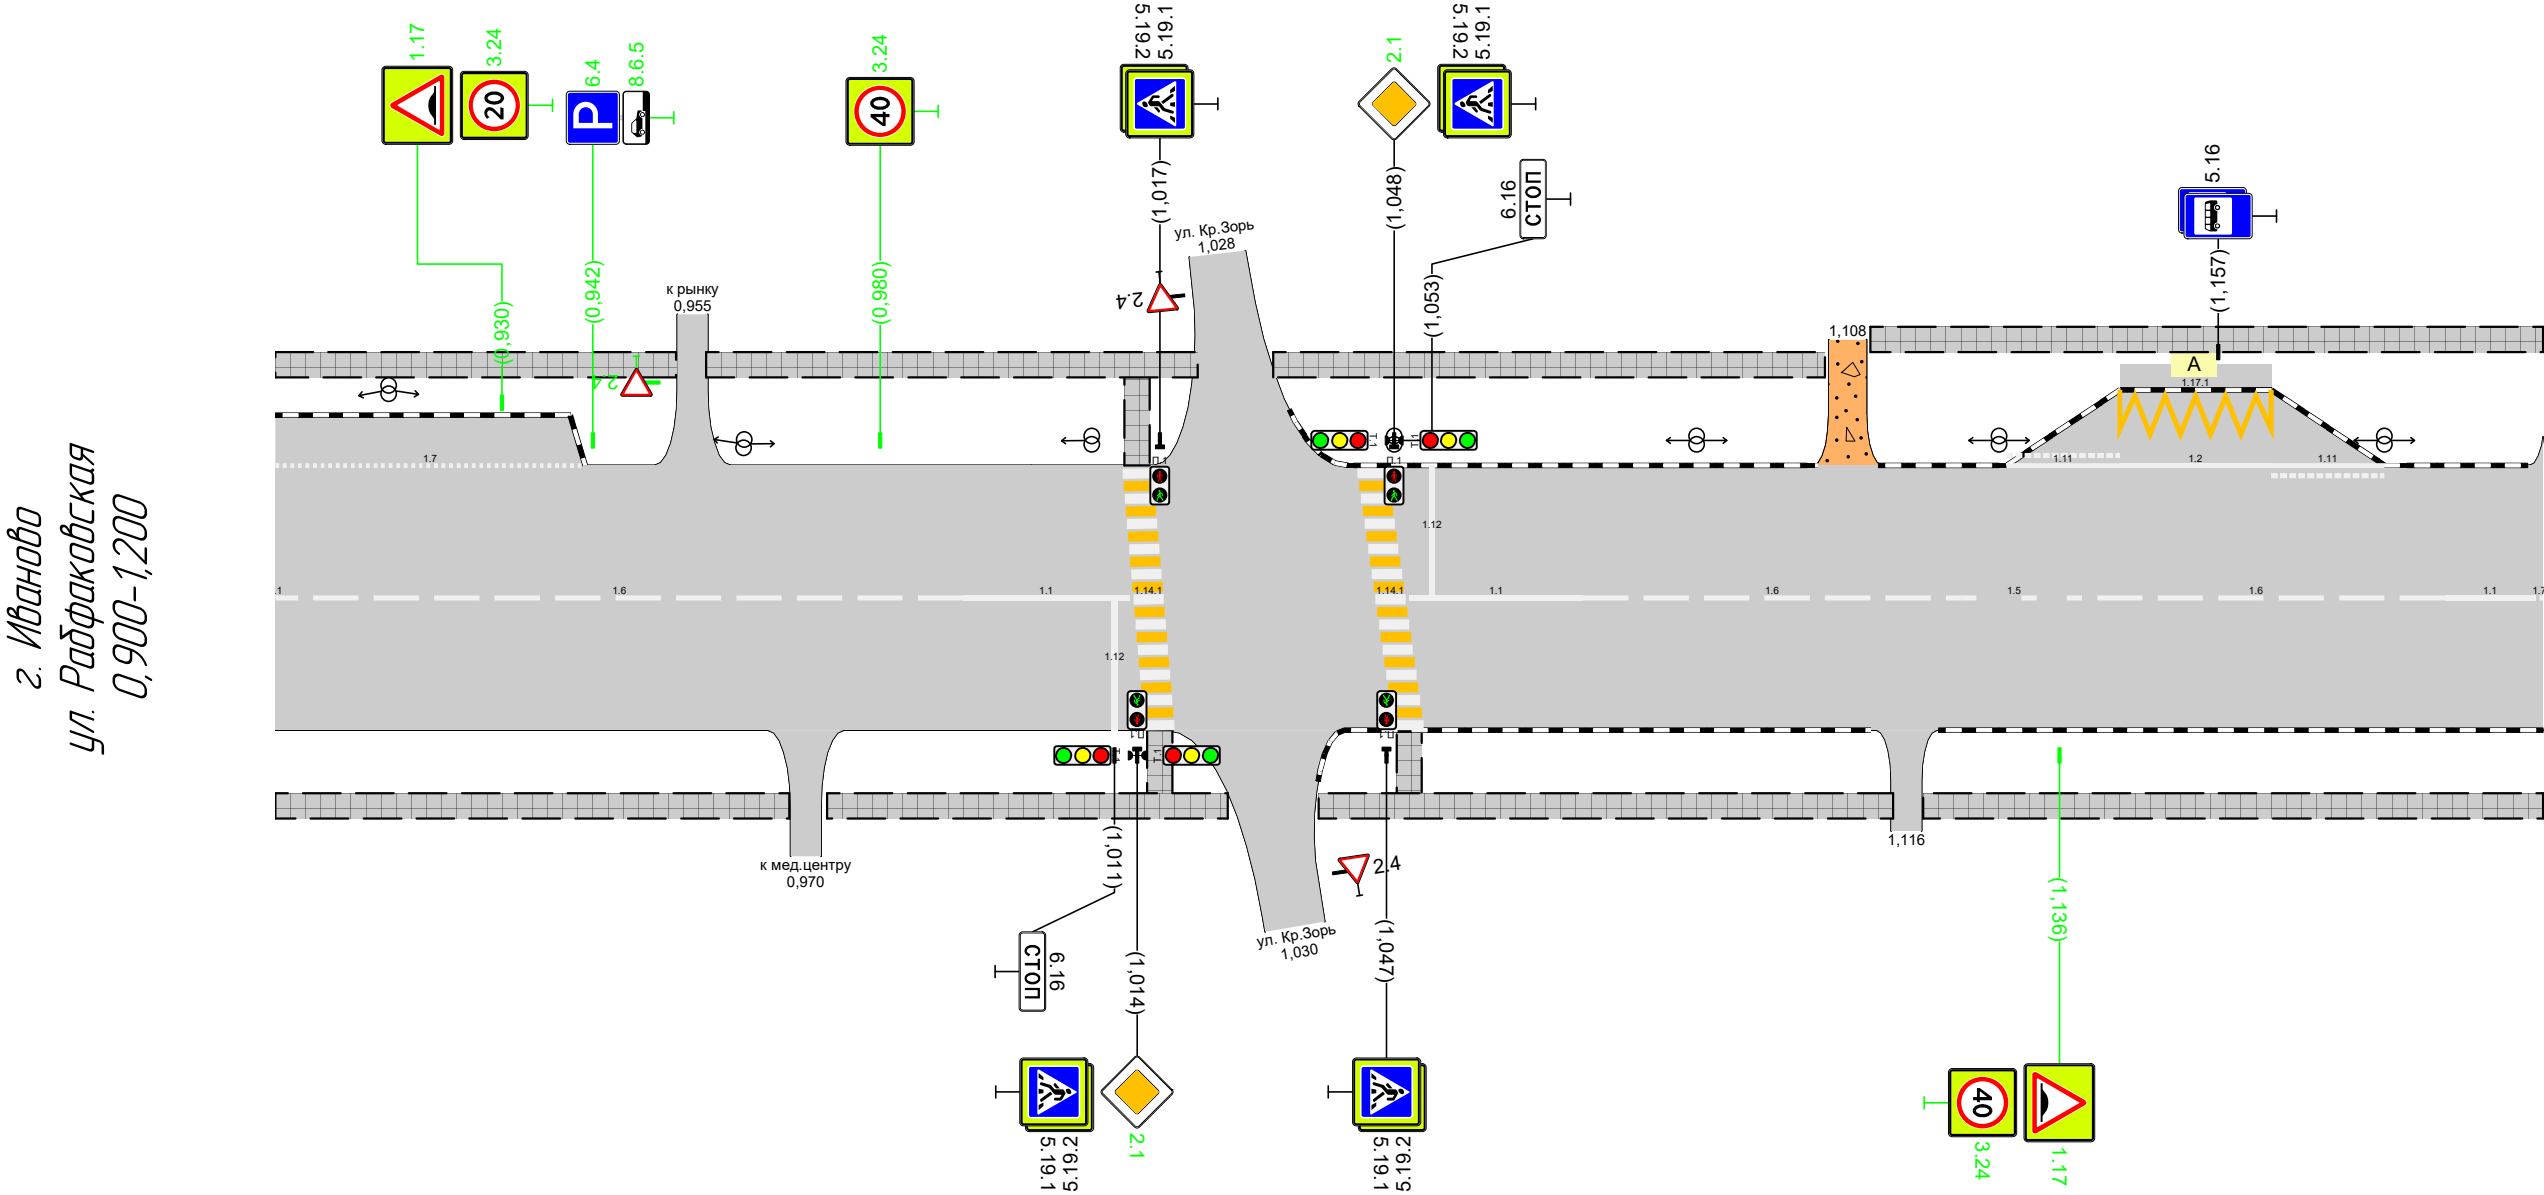

Дорожная разметка справа		16 0,900 - 0,991			11 0,991 - 1,013			11 1,050 - 1,073			16 1,073 - 1,123			15 1,123 - 1,137			16 1,137 - 1,187			11 1,187 - 1,199		
Дорожные ограждения и направляющие устройства справа	На разделительной																					
	На обочине																					
Тротуары справа		0,900 - 0,968, (68 м), а/б				0,973 - 1,026, (53 м), а/б				1,038 - 1,114, (76 м), а/б				1,118 - 1,200, (82 м), а/б								

Тротуары слева		1500 - 1575, 175 м, а/б		1581 - 1605, 124 м, а/б		1611 - 1699, 188 м, а/б		1711 - 1743, 132 м, а/б	
Дорожные ограждения и направляющие устройства слева	На обочине								
	На разделительной								
Дорожная разметка слева		16 1500 - 1544							
Элементы в плане									
Продольный профиль		R=78469 L=776							

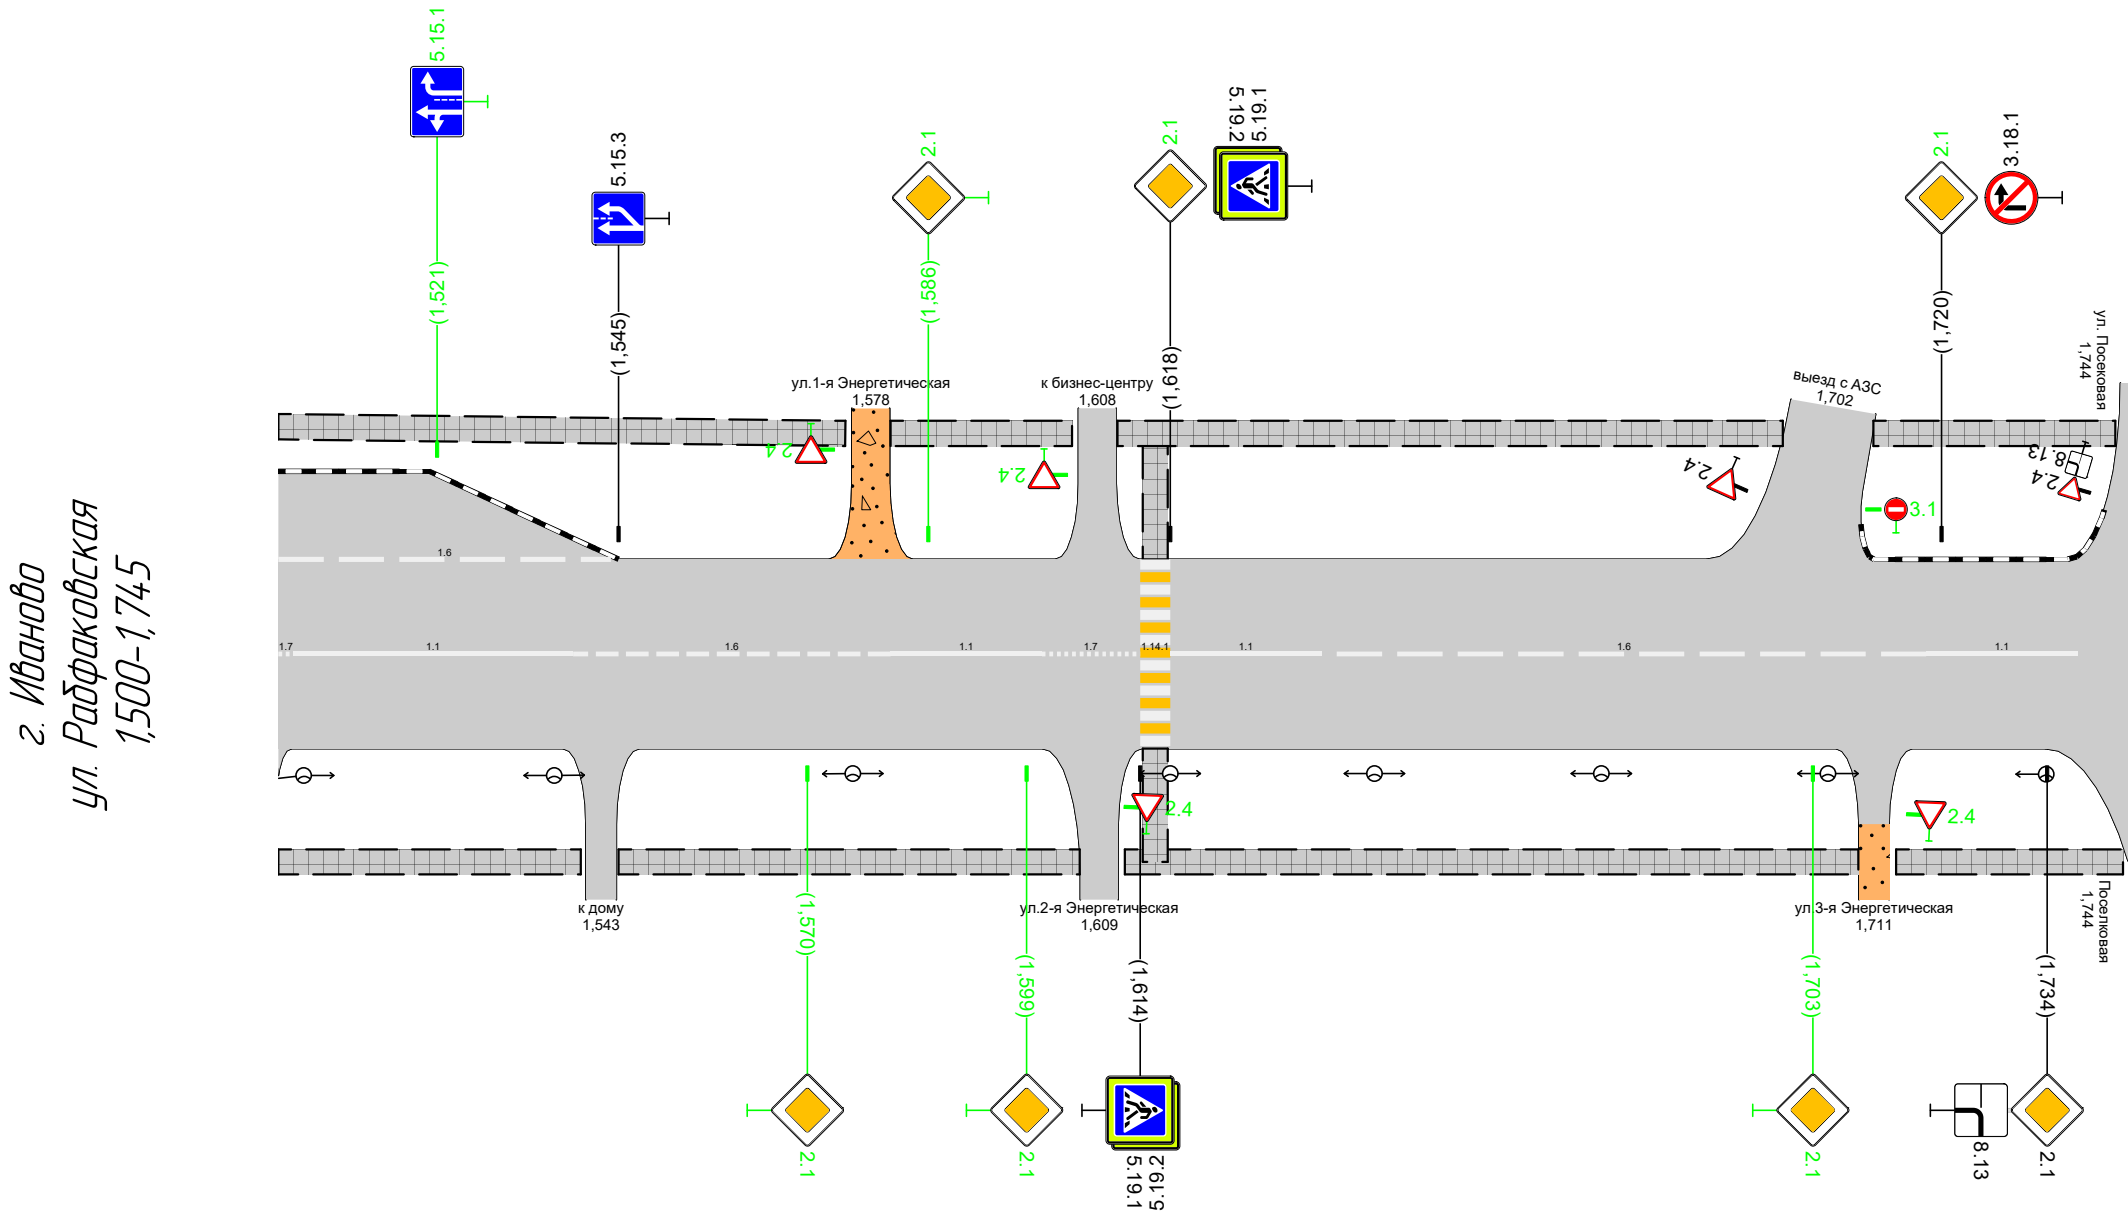

Дорожная разметка справа		17 500 502	11 1502 - 1539	16 1539 - 1581	11 1581 - 1601	17 1601 - 1614	11 1618 - 1638	16 1638 - 1718	11 1718 - 1738	
Дорожные ограждения и направляющие устройства справа	На разделительной									
	На обочине									
Тротуары справа		1500 - 1540, 140 м, а/б		1545 - 1606, 161 м, а/б		1612 - 1709, 197 м, а/б				1714 - 1744, 130 м, а/б