
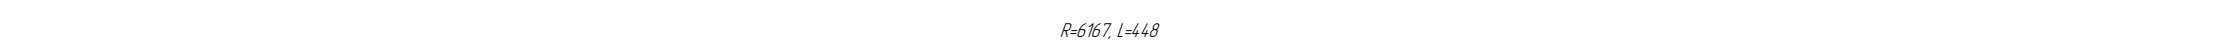



Тротуары слева						0,053 - 0,243, (190 м), а/б						0,253 - 0,300, (47 м), а/б			
Дорожные ограждения и направляющие устройства слева	На обочине														
	На разделительной														
Дорожная разметка слева		17 0,019 - 0,030		17 0,031 - 0,053											
Элементы в плане															
Продольный профиль															

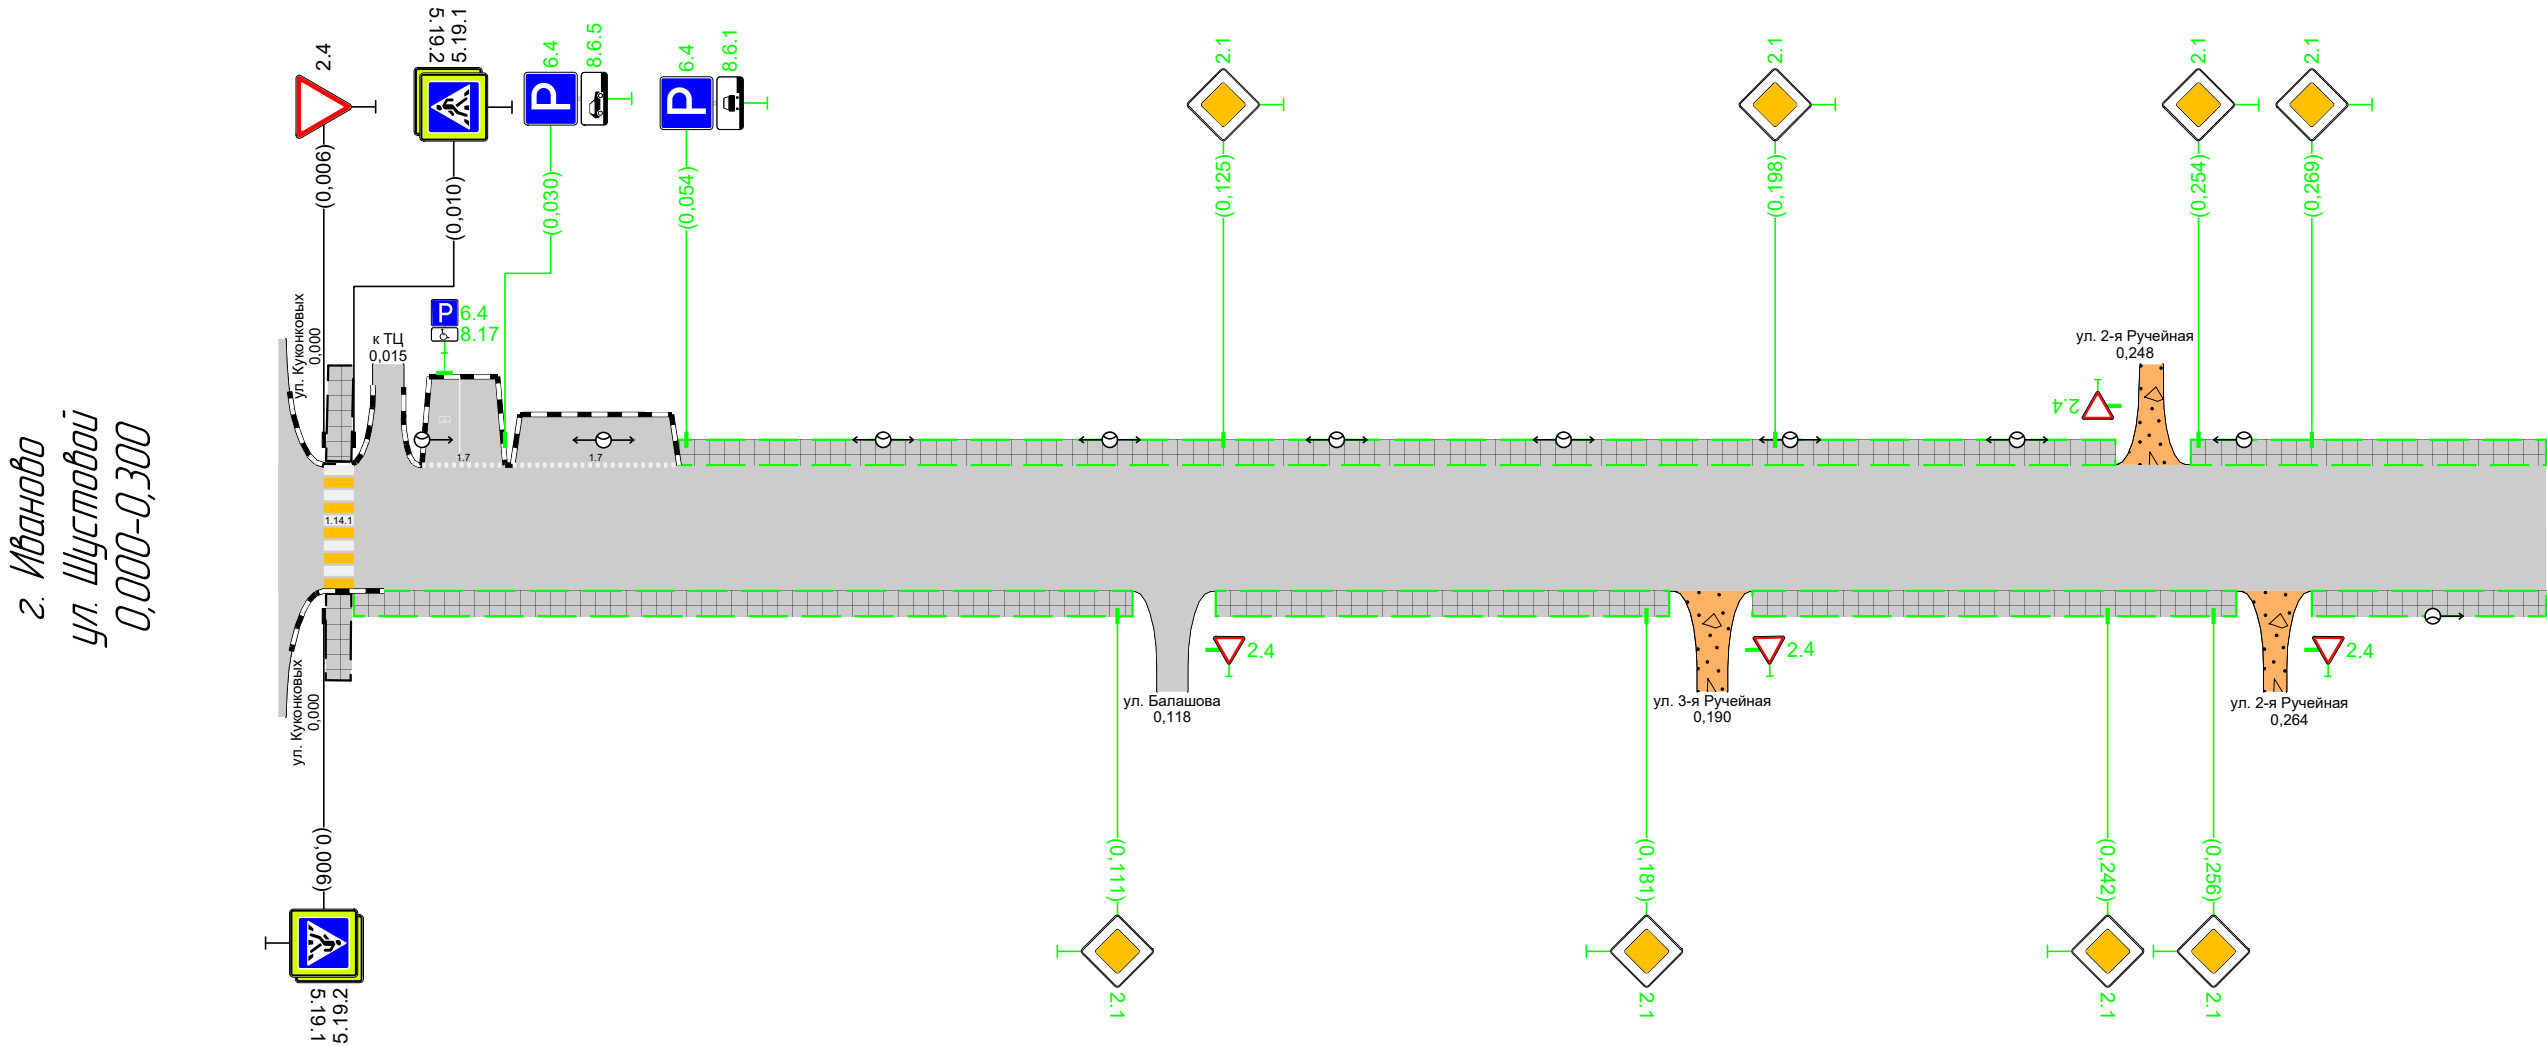

Дорожная разметка справа						
Дорожные ограждения и направляющие устройства справа	На разделительной					
	На обочине					
Тротуары справа		0,010 - 0,113, (103 м), а/б	0,124 - 0,184, (60 м), а/б	0,195 - 0,259, (64 м), а/б	0,269 - 0,300, (31 м), а/б	

Тротуары слева		0,300 - 0,318, 118 м, а/б		0,328 - 0,444, 1116 м, а/б	
Дорожные ограждения и направляющие устройства слева	На обочине				
	На разделительной				
Дорожная разметка слева					
Элементы в плане					
Продольный профиль		R=6167, L=448			

г. Иваново
ул. Шустовой
0,300-0,448

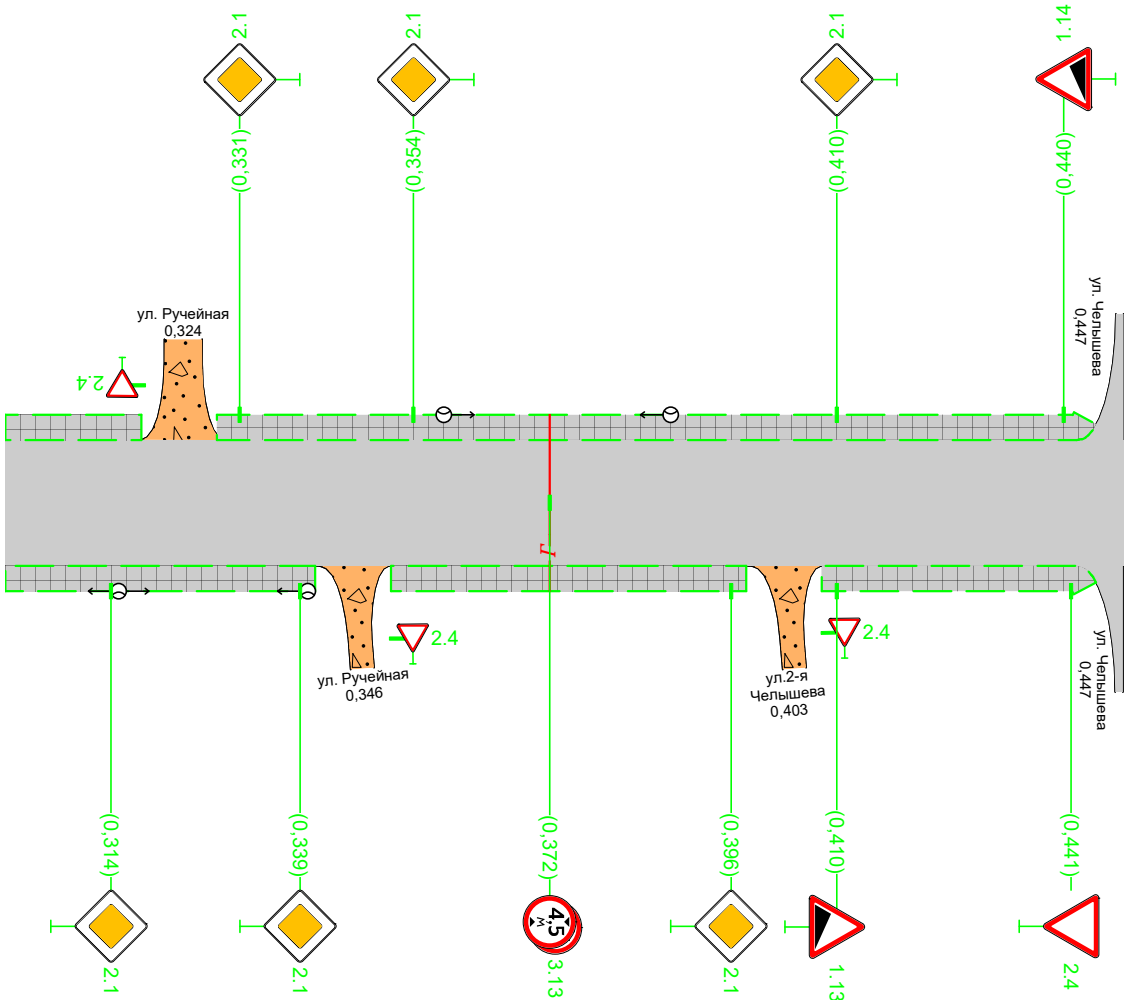

Дорожная разметка справа					
Дорожные ограждения и направляющие устройства справа	На разделительной				
	На обочине				
Тротуары справа		0,300 - 0,341, 41 м, а/б		0,351 - 0,398, 47 м, а/б	0,408 - 0,444, 36 м, а/б