



Тротуары слева		0,002 - 0,038, (36 м), а/б	0,042 - 0,056, (14 м), а/б	0,059 - 0,160, (101 м), а/б	0,167 - 0,234, (67 м), а/б	0,238 - 0,300, (62 м), а/б
Дорожные ограждения и направляющие устройства слева	На обочине					
	На разделительной					
Дорожная разметка слева		17 0,010 - 0,020	14 0,061 - 0,087		17 0,197 - 0,217	17 0,259 - 0,284
Элементы в плане						
Продольный профиль		R=74,13, L=383				

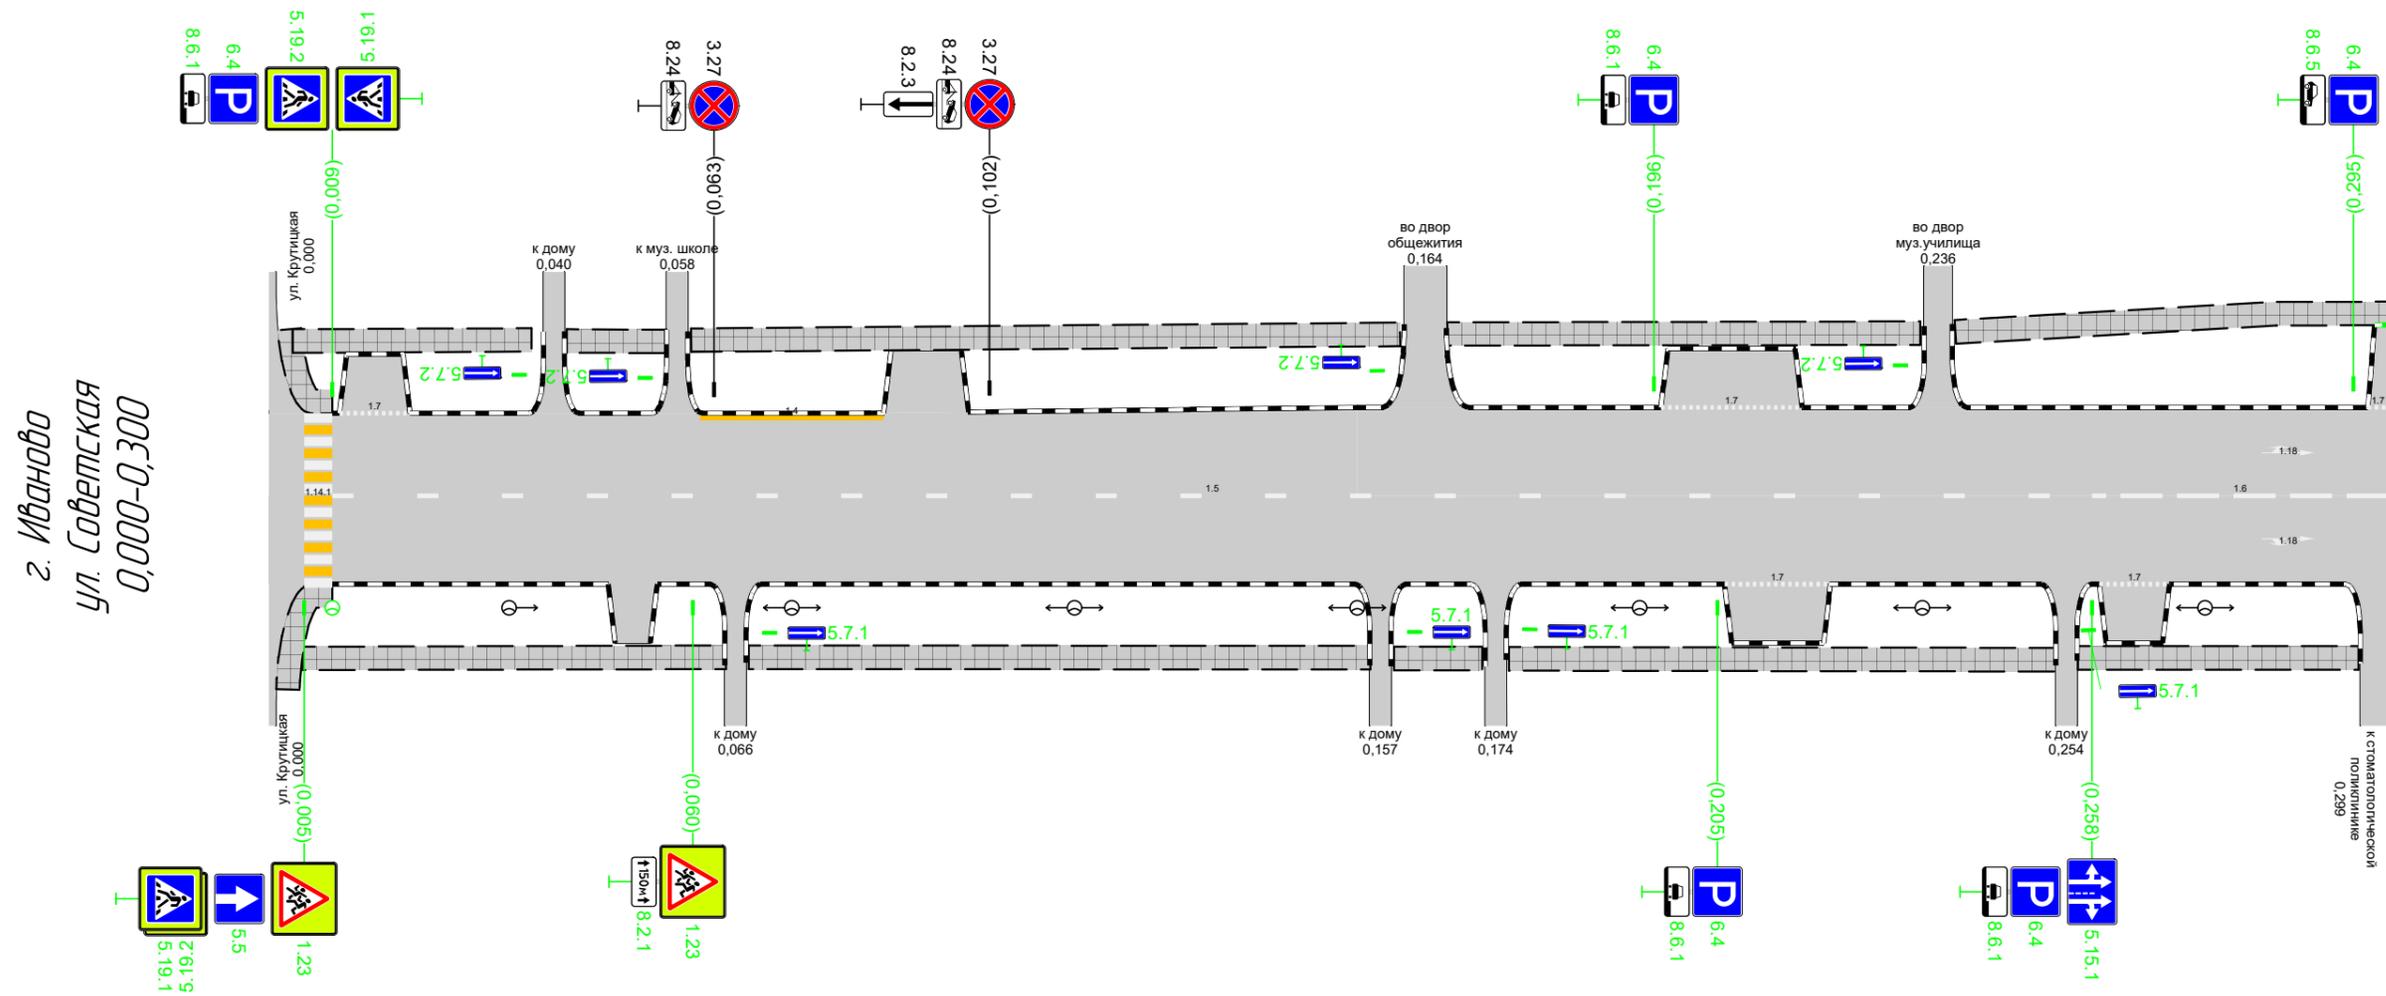

Дорожная разметка справа	Осевая линия	15 0,009 - 0,258				16 0,258 - 0,300
	1-я от осевой			17 0,206 - 0,221	17 0,259 - 0,269	
Дорожные ограждения и направляющие устройства справа	На разделительной					
	На обочине					
Тротуары справа		0,002 - 0,065, (62 м), а/б	0,068 - 0,156, (88 м), а/б	0,159 - 0,172, (13 м), а/б	0,175 - 0,253, (78 м), а/б	0,256 - 0,296, (40 м), а/б

Тротуары слева		0,300 - 0,333, 133 м, а/б	0,363 - 0,410, 147 м, а/б	0,414 - 0,513, 199 м, а/б	0,516 - 0,541, 125 м, а/б	0,548 - 0,567, 119 м, а/б	0,570 - 0,600, 130 м, а/б
Дорожные ограждения и направляющие устройства слева	На обочине						
	На разделительной						
Дорожная разметка слева		17 0,300 - 0,318	17 0,461 - 0,532			17 0,573 - 0,600	
Элементы в плане					R=197, L=62	R=17523, L=575	
Продольный профиль		R=7413, L=383		R=5184, L=192		R=17523, L=575	


г. Иваново
ул. Советская
0,300-0,600

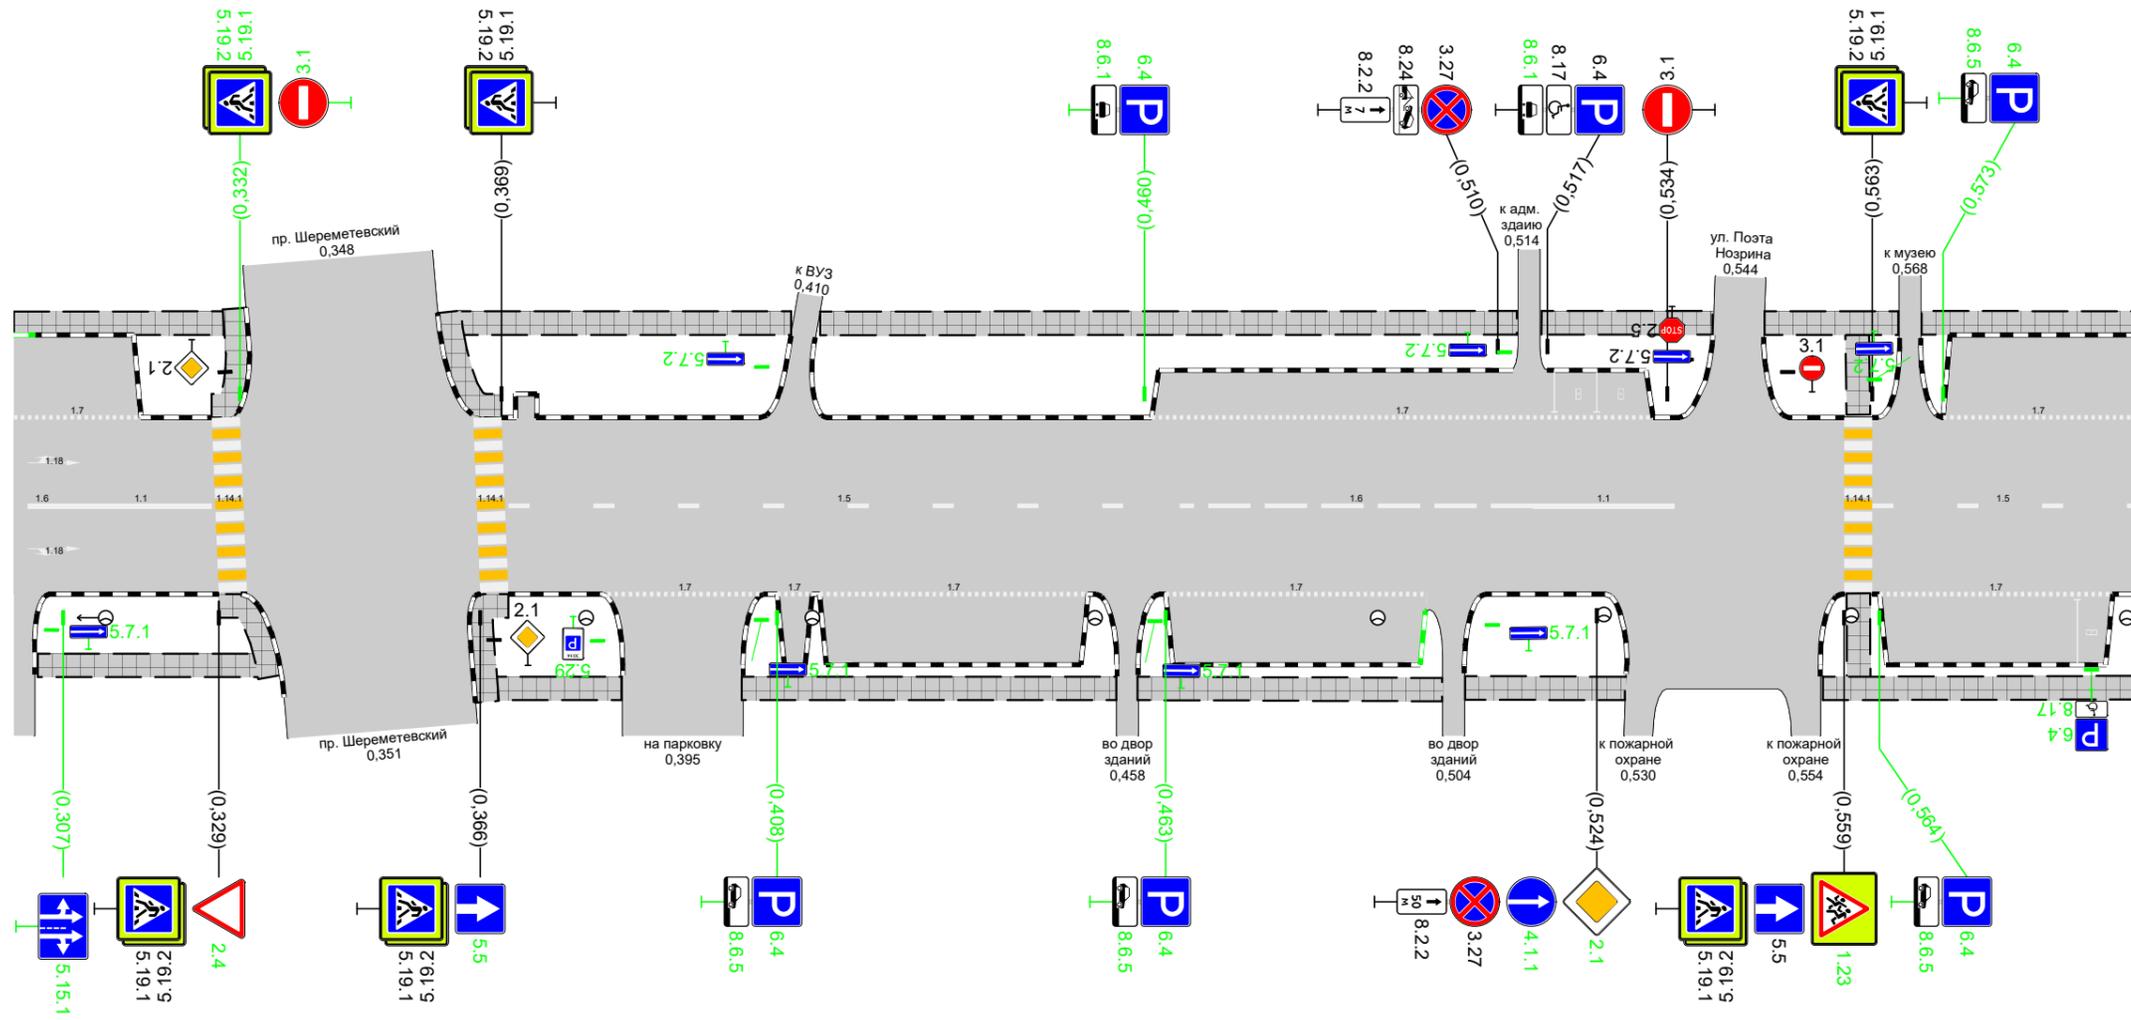

Дорожная разметка справа	Осевая линия	16 0,300 0,308	11 0,308 - 0,328	15 0,370 - 0,465			16 0,465 - 0,515	11 0,515 - 0,535	15 0,563 - 0,600
	1-я от осевой			17 0,384 - 0,406	17 0,408 0,413	17 0,414 - 0,452	17 0,463 - 0,500		
Дорожные ограждения и направляющие устройства справа	На разделительной								
	На обочине								
Тротуары справа		0,303 - 0,337, 134 м, а/б	0,368 - 0,386, 118 м, а/б	0,403 - 0,456, 153 м, а/б	0,459 - 0,502, 143 м, а/б	0,505 - 0,528, 123 м, а/б	0,556 - 0,600, 144 м, а/б		


Тротуары слева		0,600 - 0,713, (113 м), а/б	0,717 - 0,746, (29 м), а/б	0,749 - 0,786, (36 м), а/б	0,795 - 0,830, (35 м), а/б	0,833 - 0,879, (45 м), а/б	0,882 - 0,900, (18 м), а/б
Дорожные ограждения и направляющие устройства слева	На обочине						
	На разделительной						
Дорожная разметка слева		17 0,600 - 0,666					17 0,888 - 0,900
Элементы в плане							
Продольный профиль		R=17523, L=575					

г. Иваново
ул. Советская
0,600-0,900

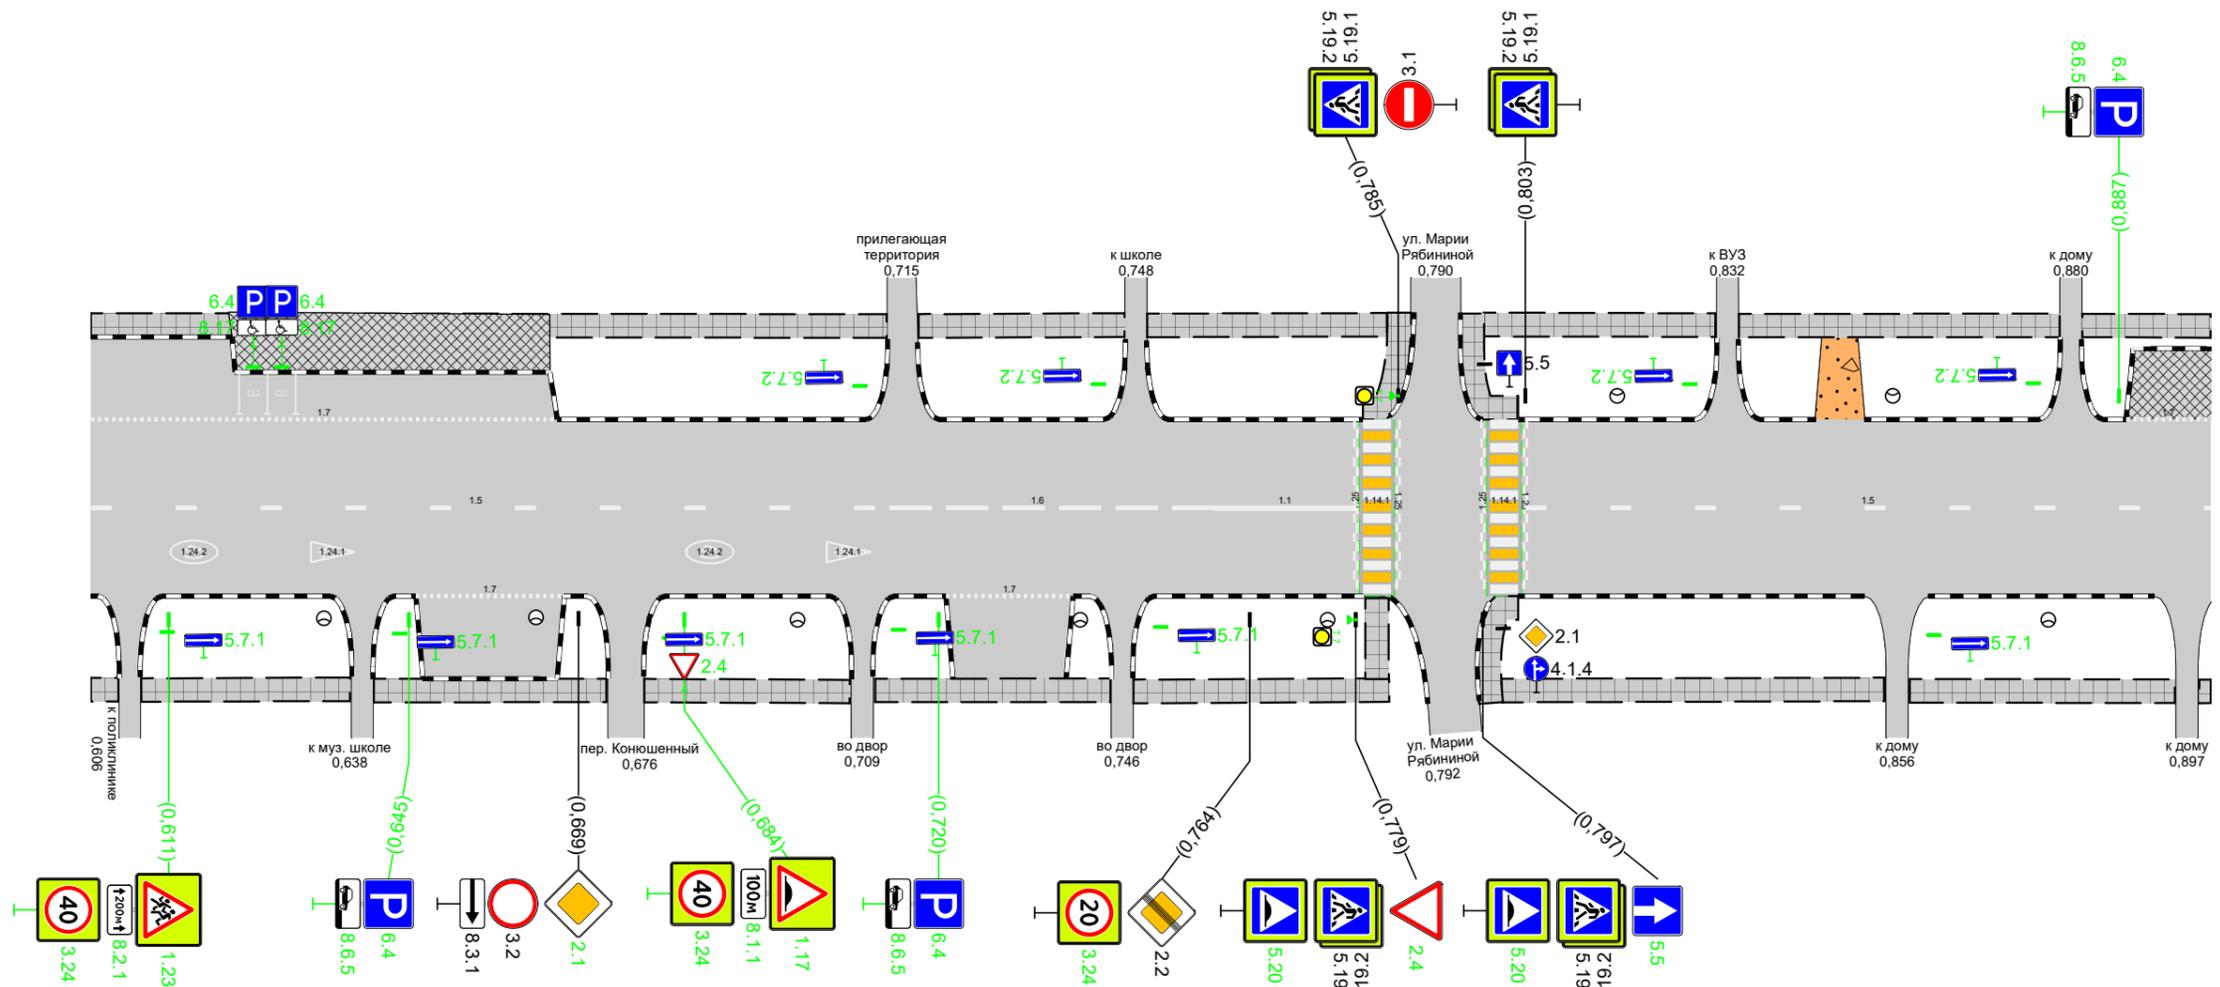

Дорожная разметка справа	Осевая линия	15 0,600 - 0,709	16 0,709 - 0,759	11 0,759 - 0,779	15 0,803 - 0,900					
	1-я от осевой	17 0,646 - 0,667	17 0,721 - 0,739							
Дорожные ограждения и направляющие устройства справа	На разделительной									
	На обочине									
Тротуары справа		0,600 - 0,606, (6 м), а/б	0,607 - 0,637, (30 м), а/б	0,640 - 0,673, (33 м), а/б	0,678 - 0,708, (29 м), а/б	0,711 - 0,744, (33 м), а/б	0,747 - 0,787, (40 м), а/б	0,797 - 0,854, (57 м), а/б	0,857 - 0,895, (38 м), а/б	0,898 - 0,904, (6 м), а/б


Тротуары слева		0,900 - 0,923, 123 м, а/б	0,930 - 1,024, 194 м, а/б	1,029 - 1,072, 143 м, а/б
Дорожные ограждения и направляющие устройства слева	На обочине			
	На разделительной			
Дорожная разметка слева		17 0,900 0,909	17 0,940 - 0,973	
Элементы в плане				
Продольный профиль		R=17523, L=575		

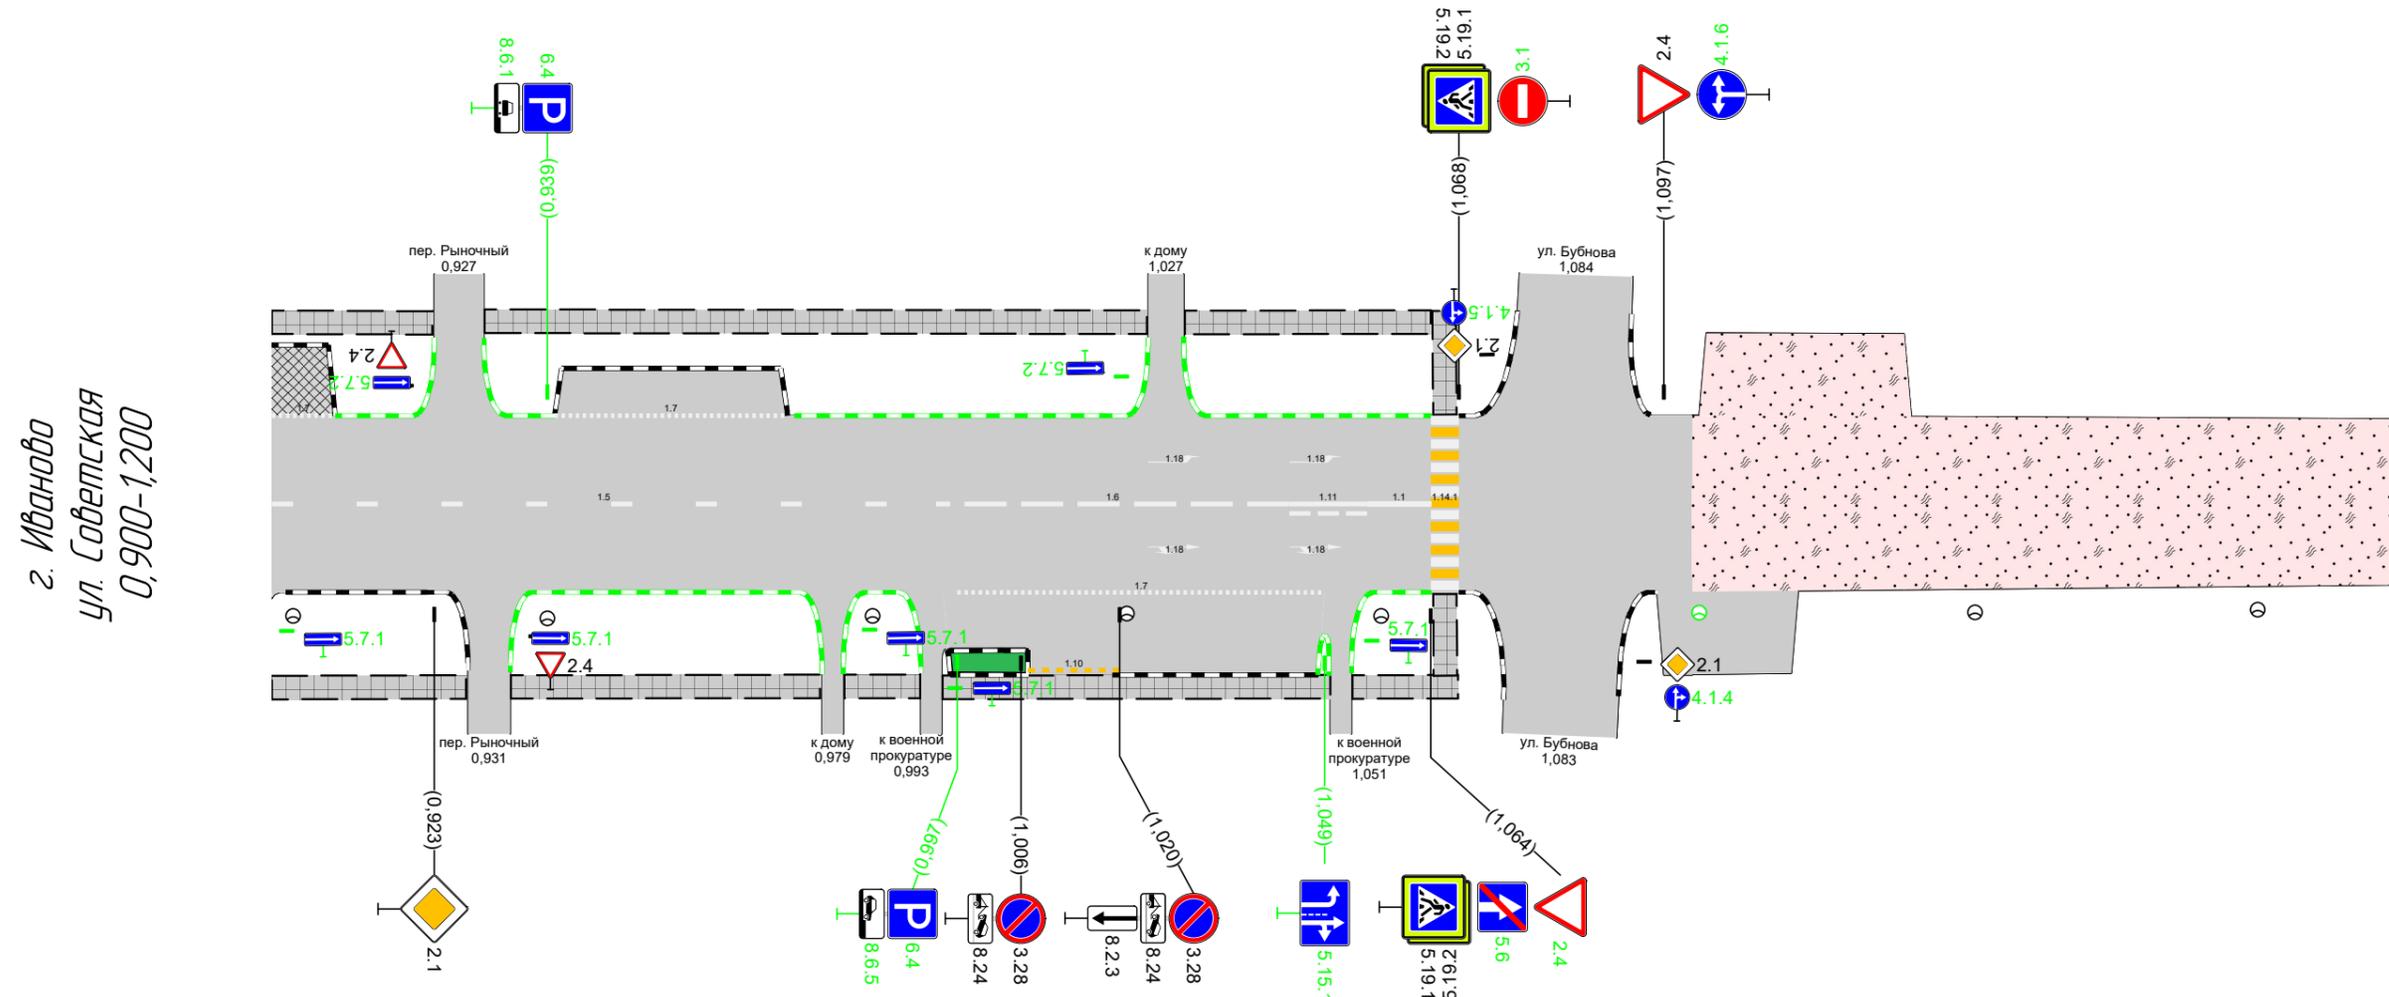

Дорожная разметка справа	Осевая линия	15 0,900 - 0,994	16 0,994 - 1,044	111 1,044 - 1,055	11 1,055 - 1,064	
	1-я от осевой	17 0,997 - 1,049				
	2-я от осевой	110 1,007 - 1,020				
Дорожные ограждения и направляющие устройства справа	На разделительной					
	На обочине					
Тротуары справа		0,900 - 0,928, 128 м, а/б	0,934 - 0,978, 144 м, а/б	0,981 - 0,992, 111 м, а/б	0,995 - 1,050, 155 м, а/б	1,053 - 1,073, 120 м, а/б

Тротуары слева		1,287 - 1,336, (4,9 м), а/б
Дорожные ограждения и направляющие устройства слева	На обочине	
	На разделительной	
Дорожная разметка слева		
Элементы в плане		
Продольный профиль		

г. Иваново
ул. Советская
1,200-1,342

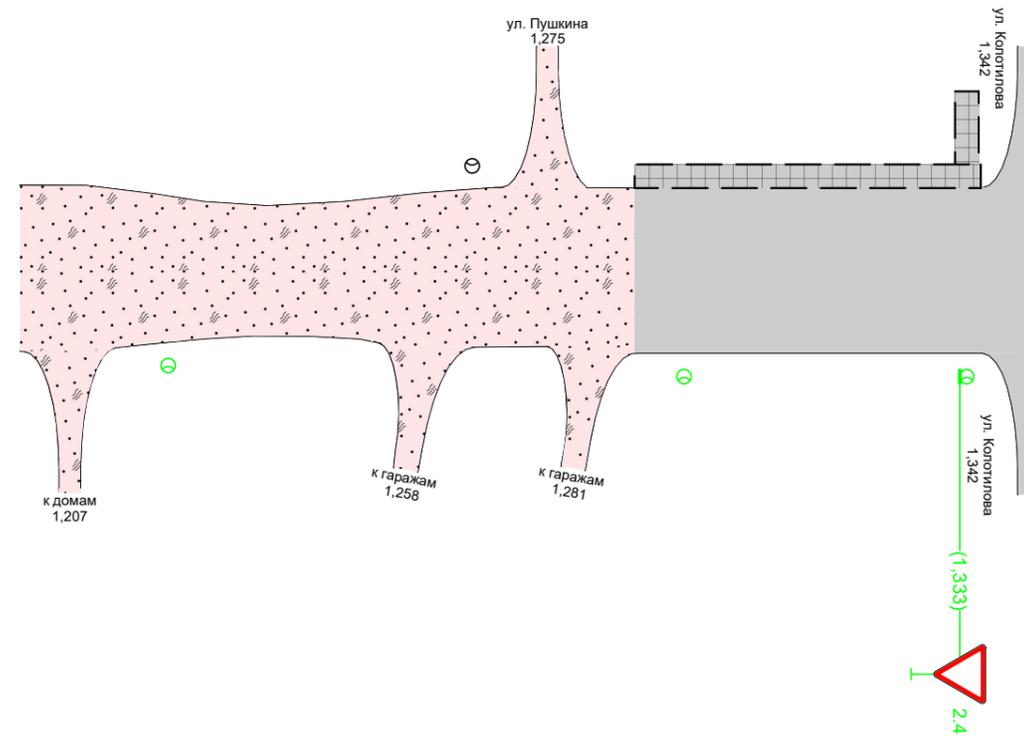

Дорожная разметка справа		
Дорожные ограждения и направляющие устройства справа	На разделительной	
	На обочине	
Тротуары справа		