


Тротуары слева		0,004 - 0,143, (139 м), а/б	0,150 - 0,175, (25 м), а/б	0,189 - 0,300, (111 м), а/б
Дорожные ограждения и направляющие устройства слева	На обочине			
	На разделительной			
Дорожная разметка слева				
Элементы в плане				
Продольный профиль		R=23720, L=462		

г. Иваново
ул. Строительная
0,000-0,300

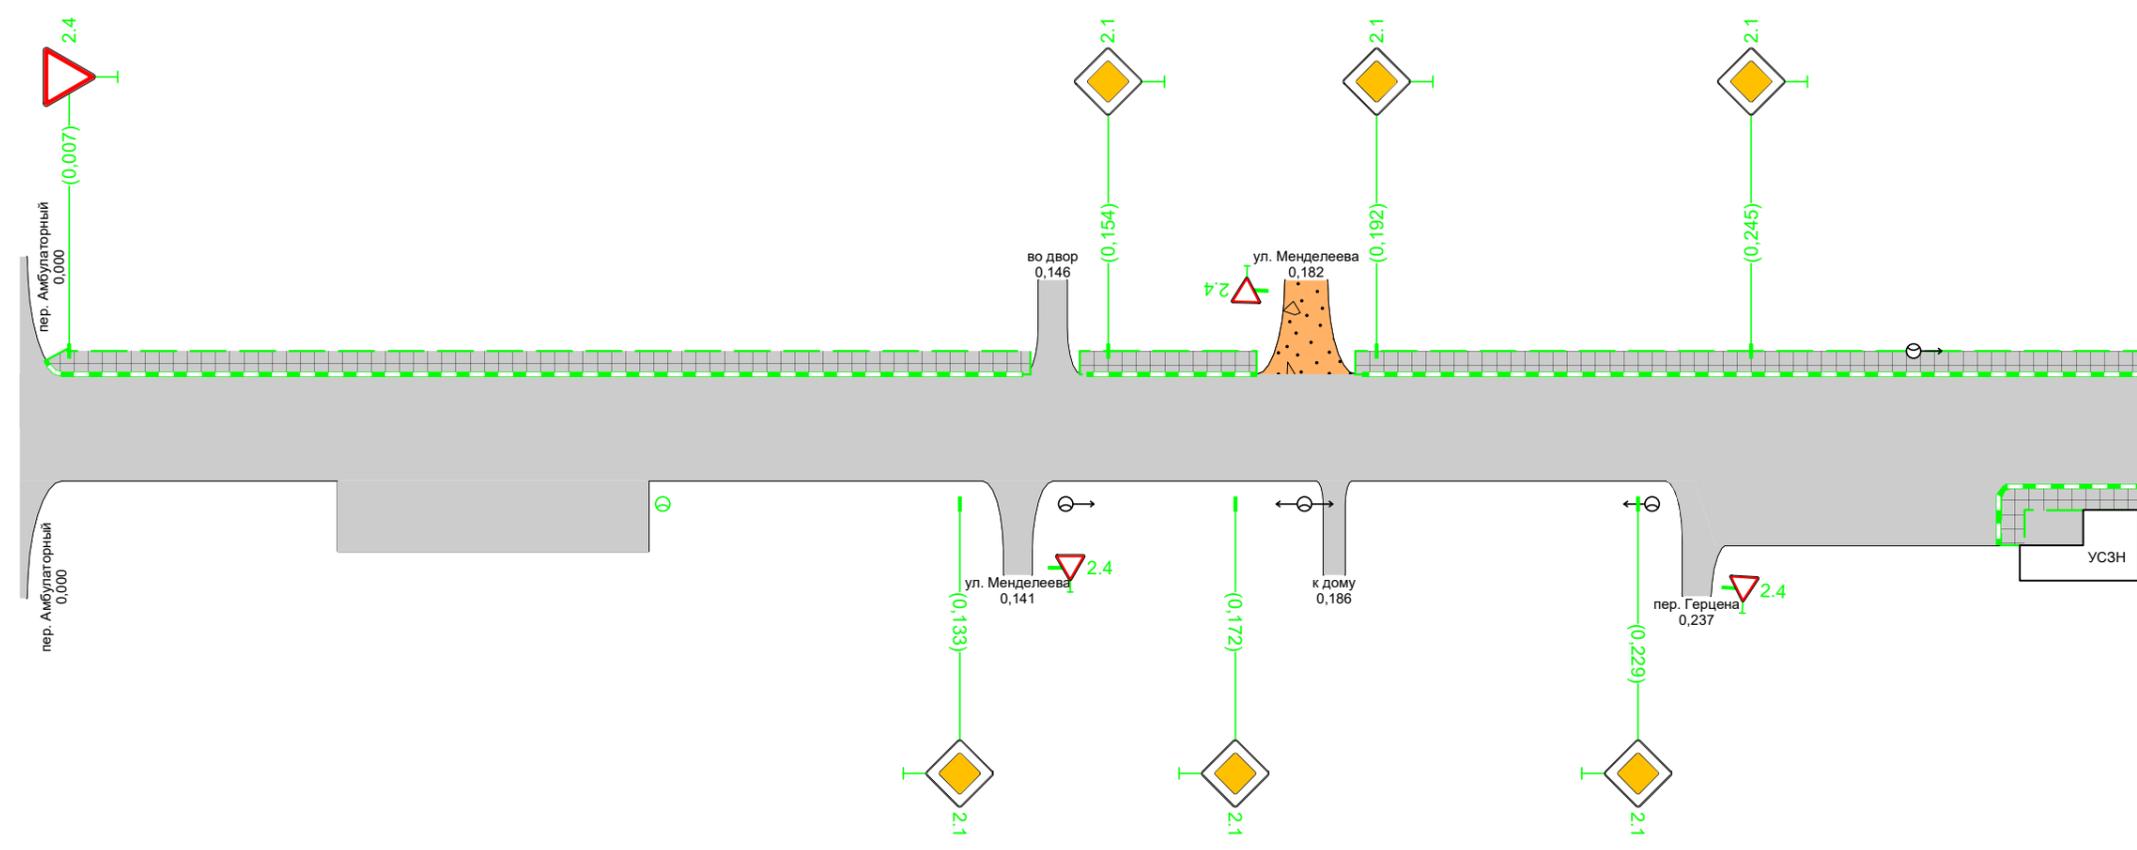

Дорожная разметка справа		
Дорожные ограждения и направляющие устройства справа	На разделительной	
	На обочине	
Тротуары справа		0,282 - 0,300, (18 м), а/б

