



Тротуары слева		0,001 - 0,028, (27 м), а/б	0,032 - 0,115, (82 м), а/б	0,119 - 0,170, (52 м), а/б	0,178 - 0,216, (39 м), а/б	0,220 - 0,278, (59 м), а/б	0,281 - 0,300, (19 м), а/б
Дорожные ограждения и направляющие устройства слева	На обочине						
	На разделительной						
Дорожная разметка слева			17 0,037 - 0,109	17 0,126 - 0,154		17 0,225 - 0,272	
Элементы в плане							
Продольный профиль		R=7431, L=441					

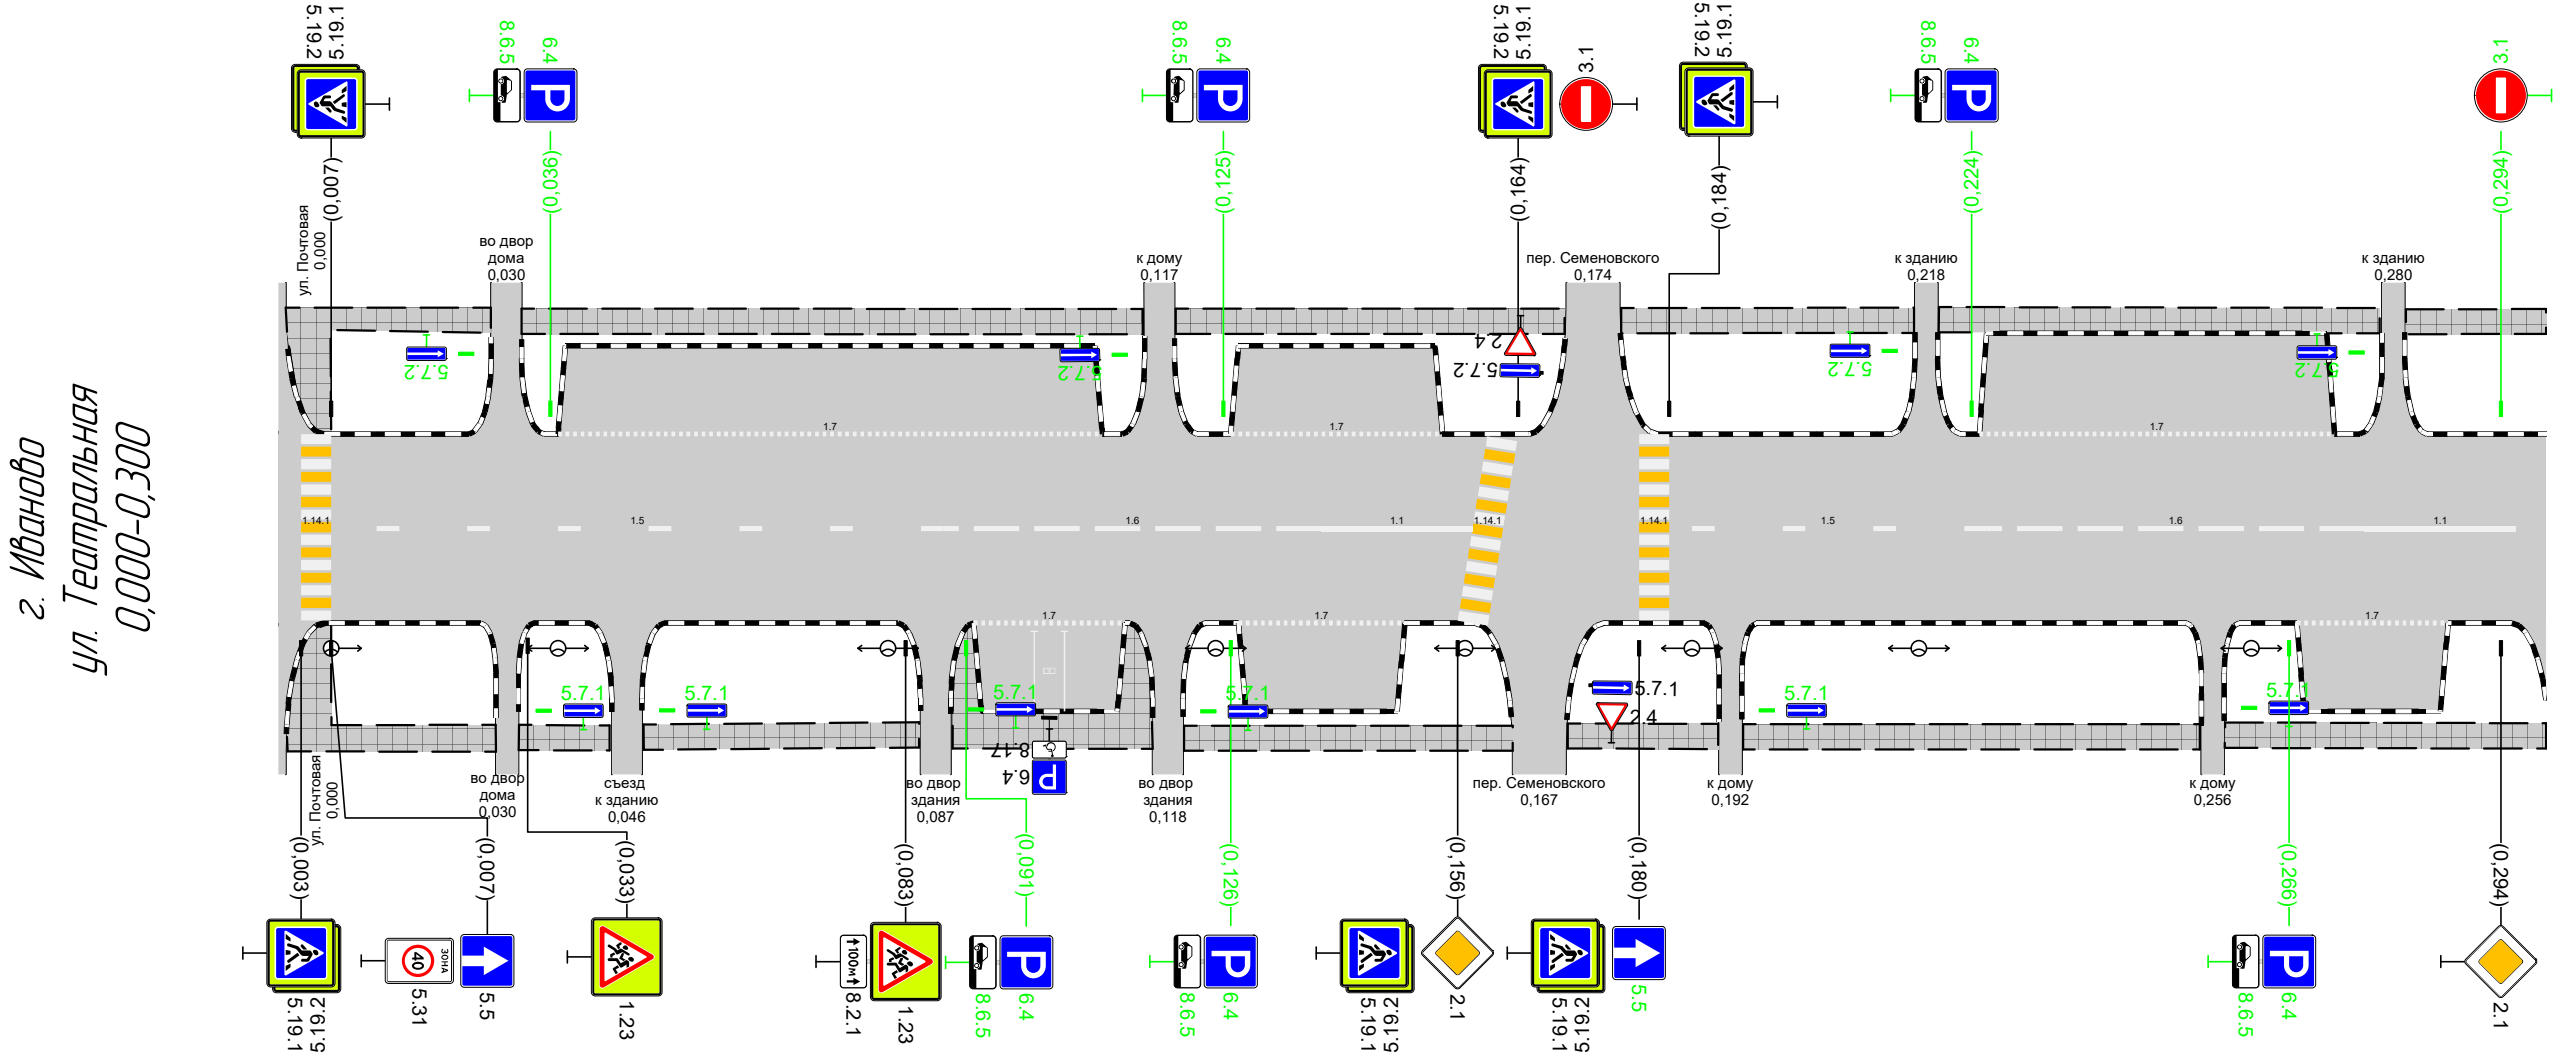

Дорожная разметка справа	Осевая линия		15 0,007 - 0,088	16 0,088 - 0,138	11 0,138 - 0,158		15 0,184 - 0,226	16 0,226 - 0,276	11 0,276 - 0,296
	1-я от осевой		17 0,092 - 0,112		17 0,127 - 0,149			17 0,267 - 0,287	
Дорожные ограждения и направляющие устройства справа	На разделительной								
	На обочине								
Тротуары справа		0,001 - 0,029, (28 м), а/б	0,032 - 0,044, (12 м), а/б	0,048 - 0,085, (37 м), а/б	0,089 - 0,116, (27 м), а/б	0,120 - 0,163, (44 м), а/б	0,170 - 0,191, (20 м), а/б	0,194 - 0,254, (61 м), а/б	0,257 - 0,300, (43 м), а/б

Тротуары слева		0,300 - 0,371 (71 м), а/б		0,375 - 0,440 (65 м), а/б	
Дорожные ограждения и направляющие устройства слева	На обочине				
	На разделительной				
Дорожная разметка слева		17 0,315 - 0,367		17 0,380 - 0,429	
Элементы в плане					
Продольный профиль		R=7431 L=441			

г. Иваново
ул. Театральная
0,300-0,441

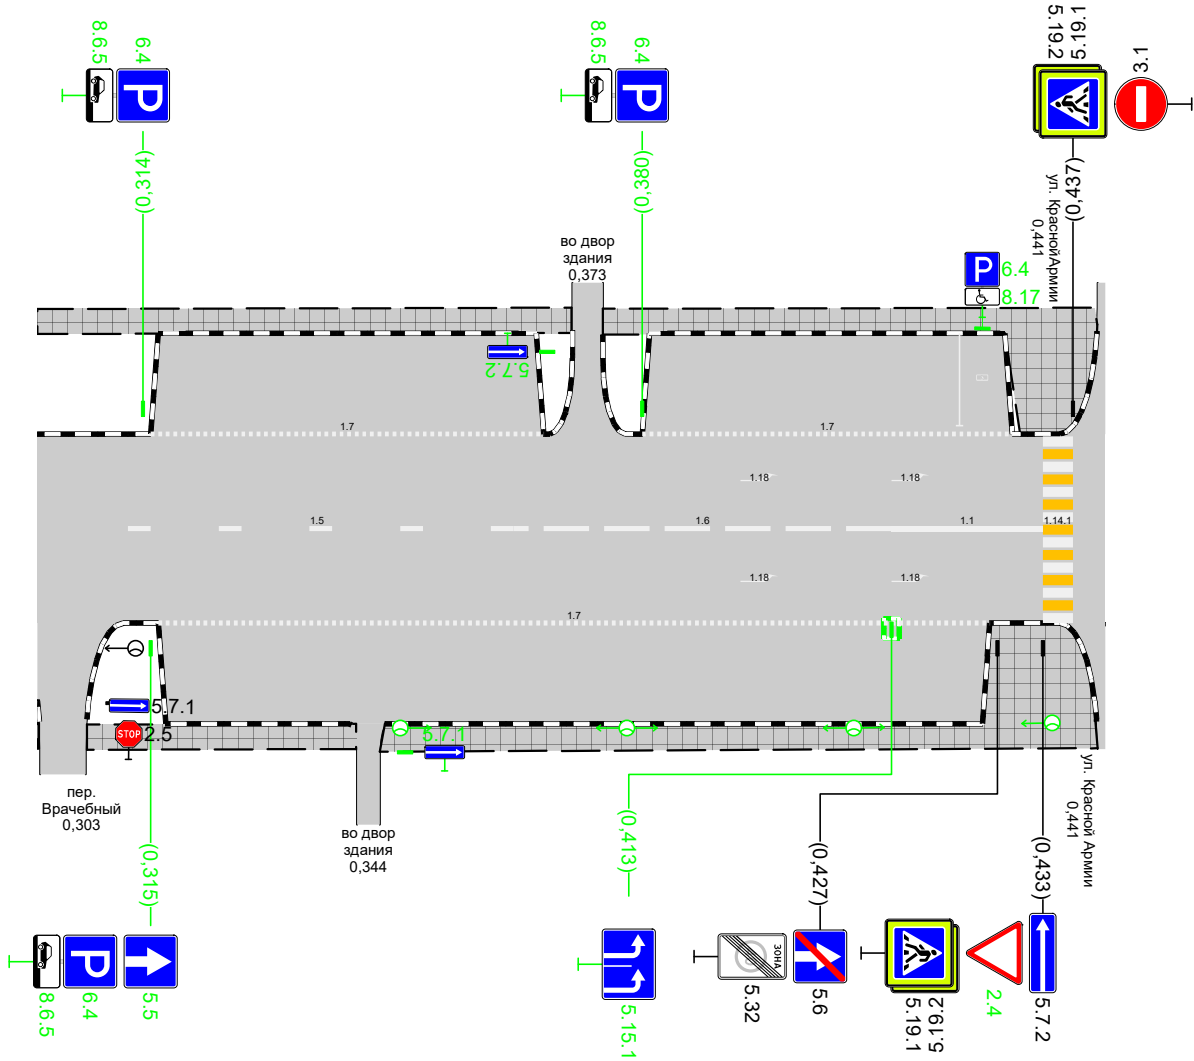

Дорожная разметка справа	Осевая линия		15 0,311 - 0,363		16 0,363 - 0,413		11 0,413 - 0,433		
	1-я от осевой		17 0,316 - 0,426						
Дорожные ограждения и направляющие устройства справа	На разделительной								
	На обочине								
Тротуары справа			0,306 - 0,342 (36 м), а/б				0,345 - 0,440 (195 м), а/б		