



Тротуары слева		0,003 - 0,101 (98 м) а/б		0,106 - 0,182 (76 м) а/б		0,187 - 0,300 (113 м) а/б						
Дорожные ограждения и направляющие устройства слева	На обочине						070-Д 0,231 - 0,249					
	На разделительной											
Дорожная разметка слева							17 0,191 - 0,231		17 0,258 - 0,277		17 0,292 0,300	
Элементы в плане		0,001 R=55, L=23	0,023									
Продольный профиль		R=16866, L=283									0,283 L=17	α=10

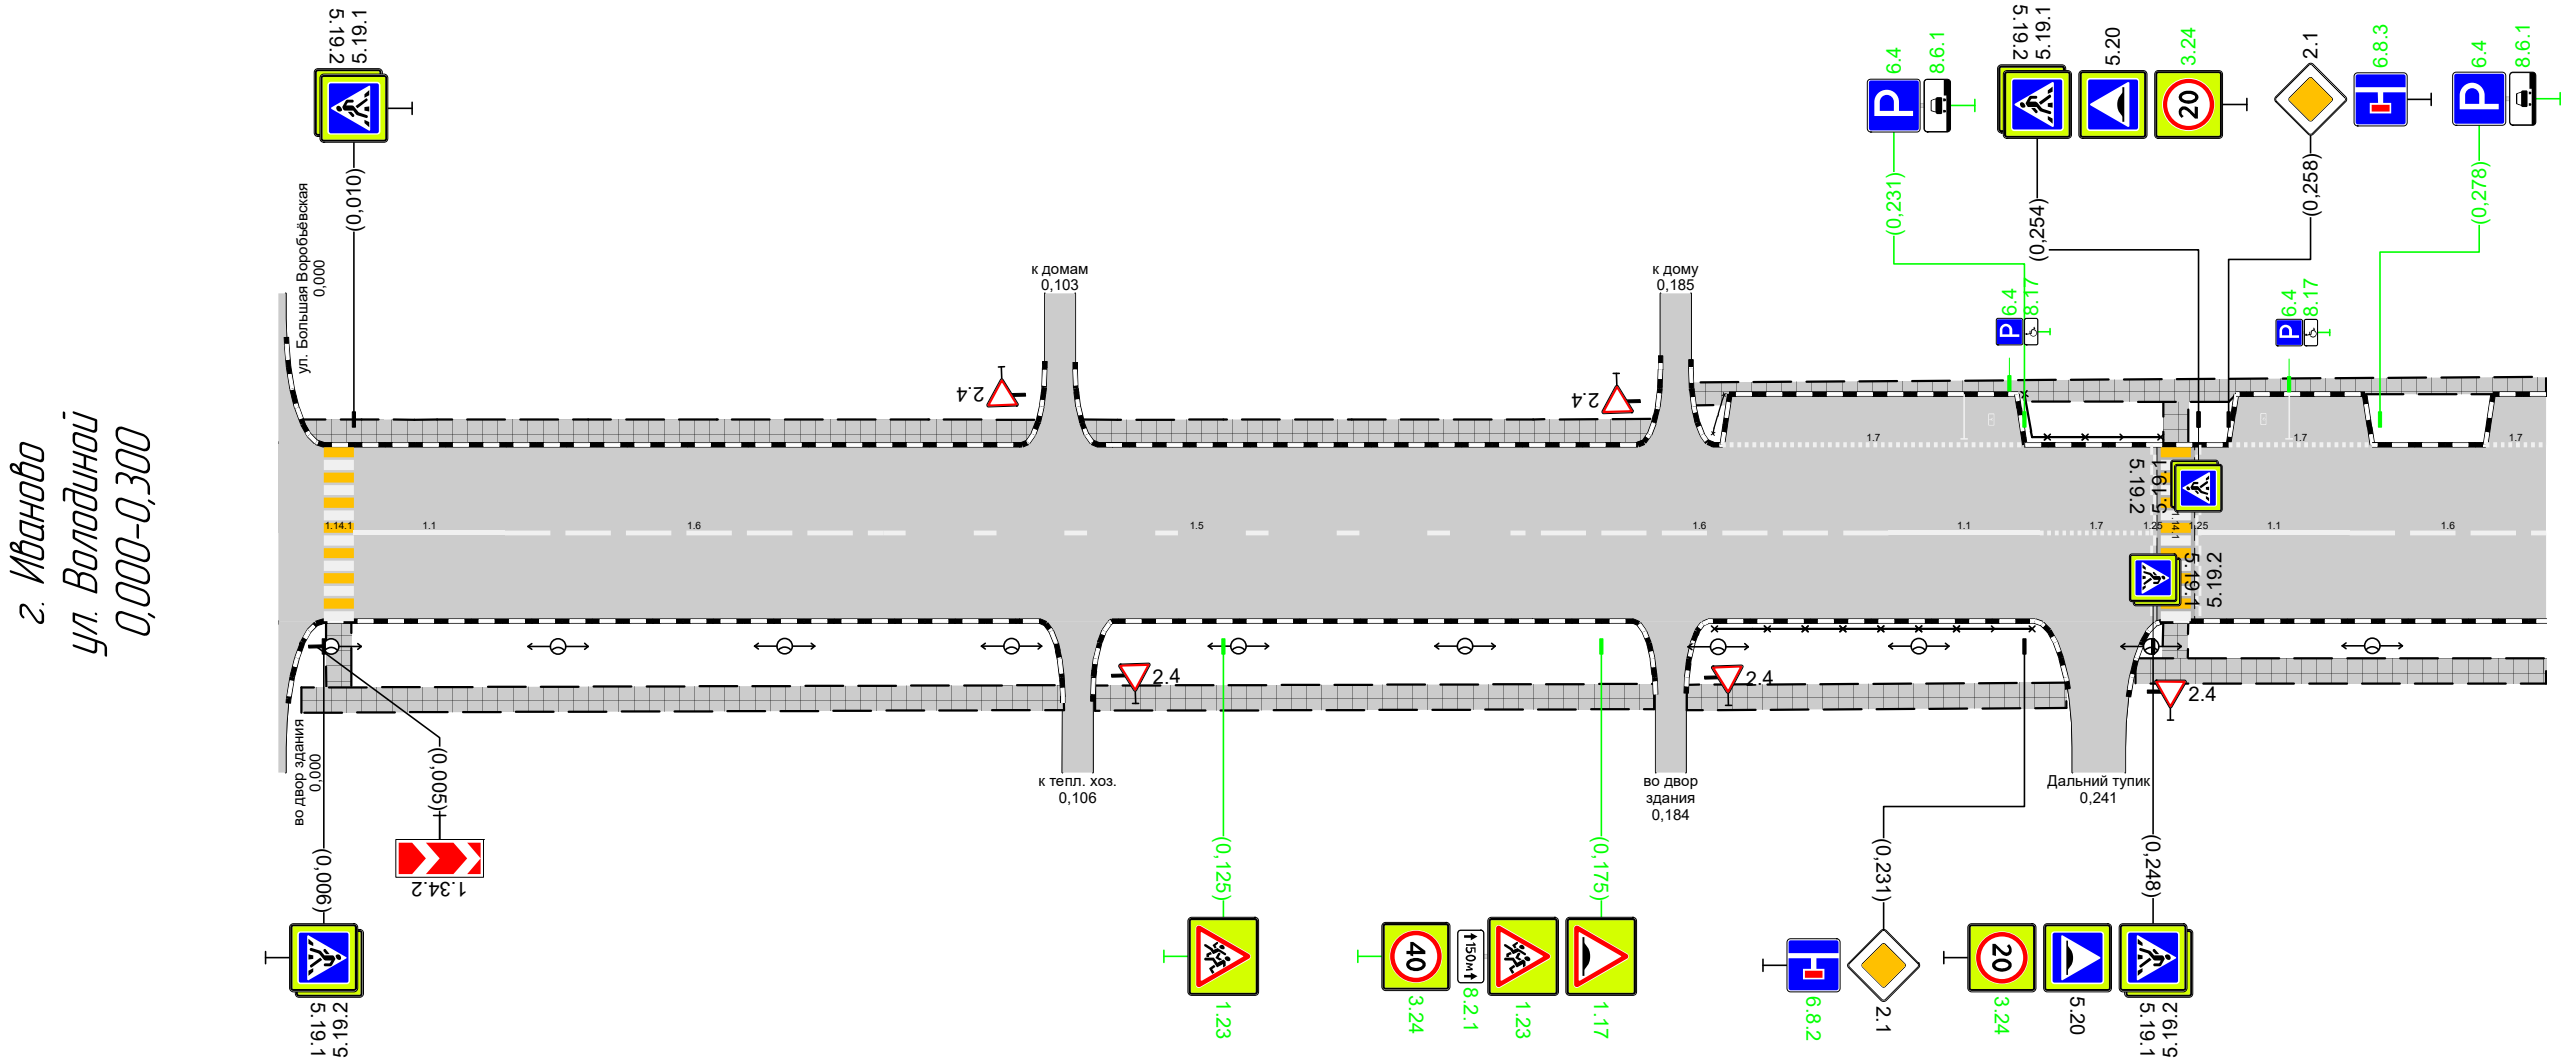


Дорожная разметка справа		11 0,010 - 0,030	16 0,030 - 0,080	15 0,080 - 0,163	16 0,163 - 0,213	11 0,213 - 0,233	17 0,233 - 0,248	11 0,254 - 0,274	16 0,274 - 0,300
Дорожные ограждения и направляющие устройства справа	На разделительной								
	На обочине					070-Д 0,190 - 0,232			
Тротуары справа		0,002 - 0,104 (102 м), а/б		0,108 - 0,182 (74 м), а/б		0,186 - 0,237 (51 м), а/б		0,245 - 0,300 (55 м), а/б	

Тротуары слева		0,300 - 0,315, 115 м, а/б	0,320 - 0,366, 146 м, а/б	0,371 - 0,429, 158 м, а/б	0,433 - 0,530, 198 м, а/б	0,535 - 0,600, 165 м, а/б
Дорожные ограждения и направляющие устройства слева	На обочине					
	На разделительной					
Дорожная разметка слева		17 0,300 - 0,312				
Элементы в плане		0,392 R=48, L=18 0,410 0,422 R=104, L=21 0,444				
Продольный профиль		L=171 α=10 0,471 R=35444, L=471				

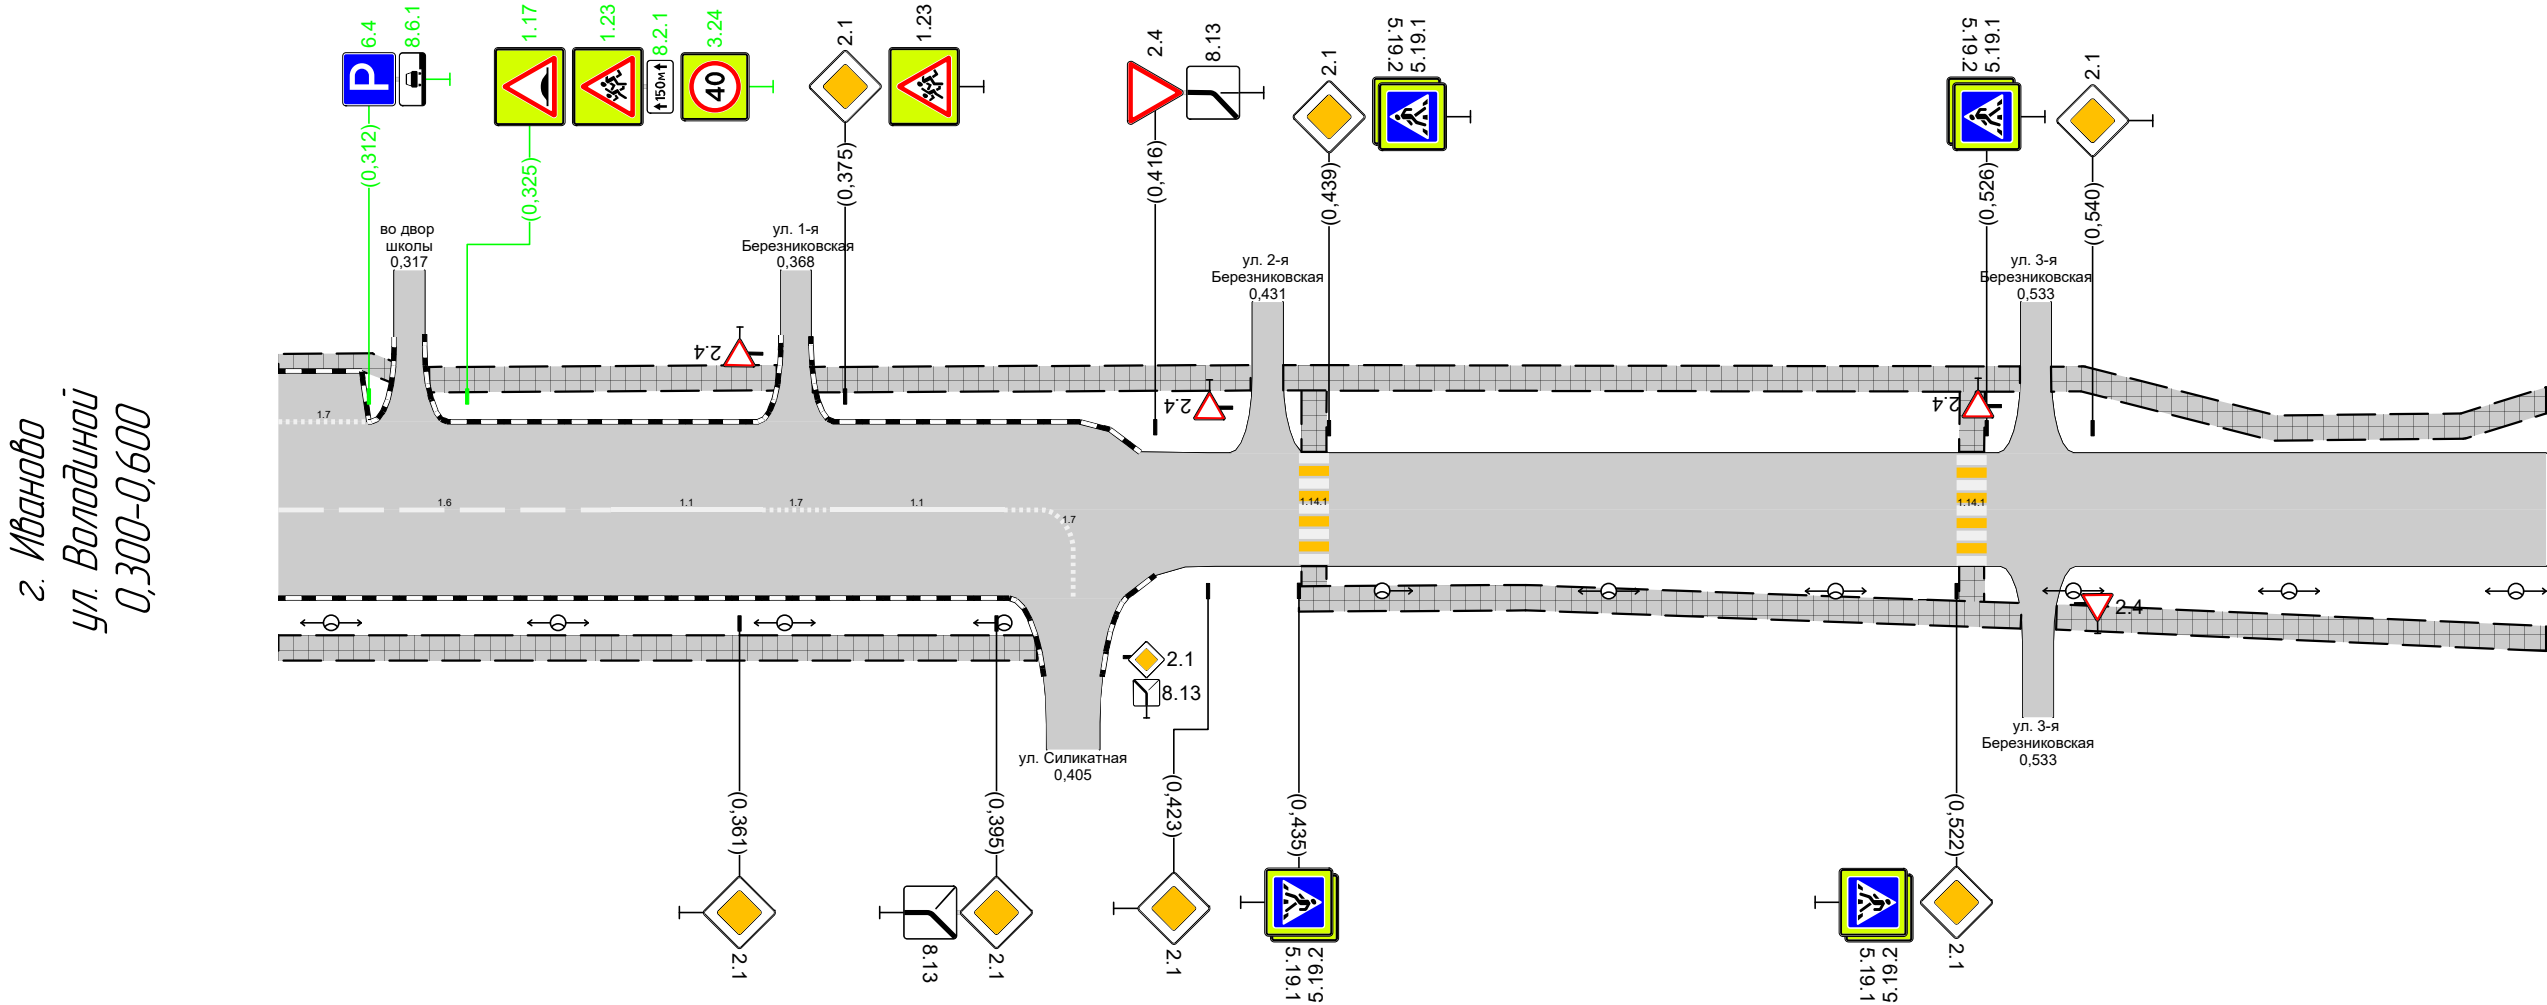

Дорожная разметка справа		16 0,300 - 0,344	11 0,344 - 0,364	17 0,364 0,373	11 0,373 - 0,396	17 0,396 0,402				
Дорожные ограждения и направляющие устройства справа	На разделительной									
	На обочине									
Тротуары справа		0,300 - 0,401 (101 м), а/б					0,435 - 0,531 (96 м), а/б			0,535 - 0,600 (65 м), а/б


Тротуары слева		0,600 - 0,612, (12 м), а/б	0,616 - 0,695, (79 м), а/б	0,699 - 0,778, (78 м), а/б	0,783 - 0,862, (79 м), а/б	0,866 - 0,900, (34 м), а/б
Дорожные ограждения и направляющие устройства слева	На обочине					
	На разделительной					
Дорожная разметка слева						
Элементы в плане						
Продольный профиль		R=35444, L=471				

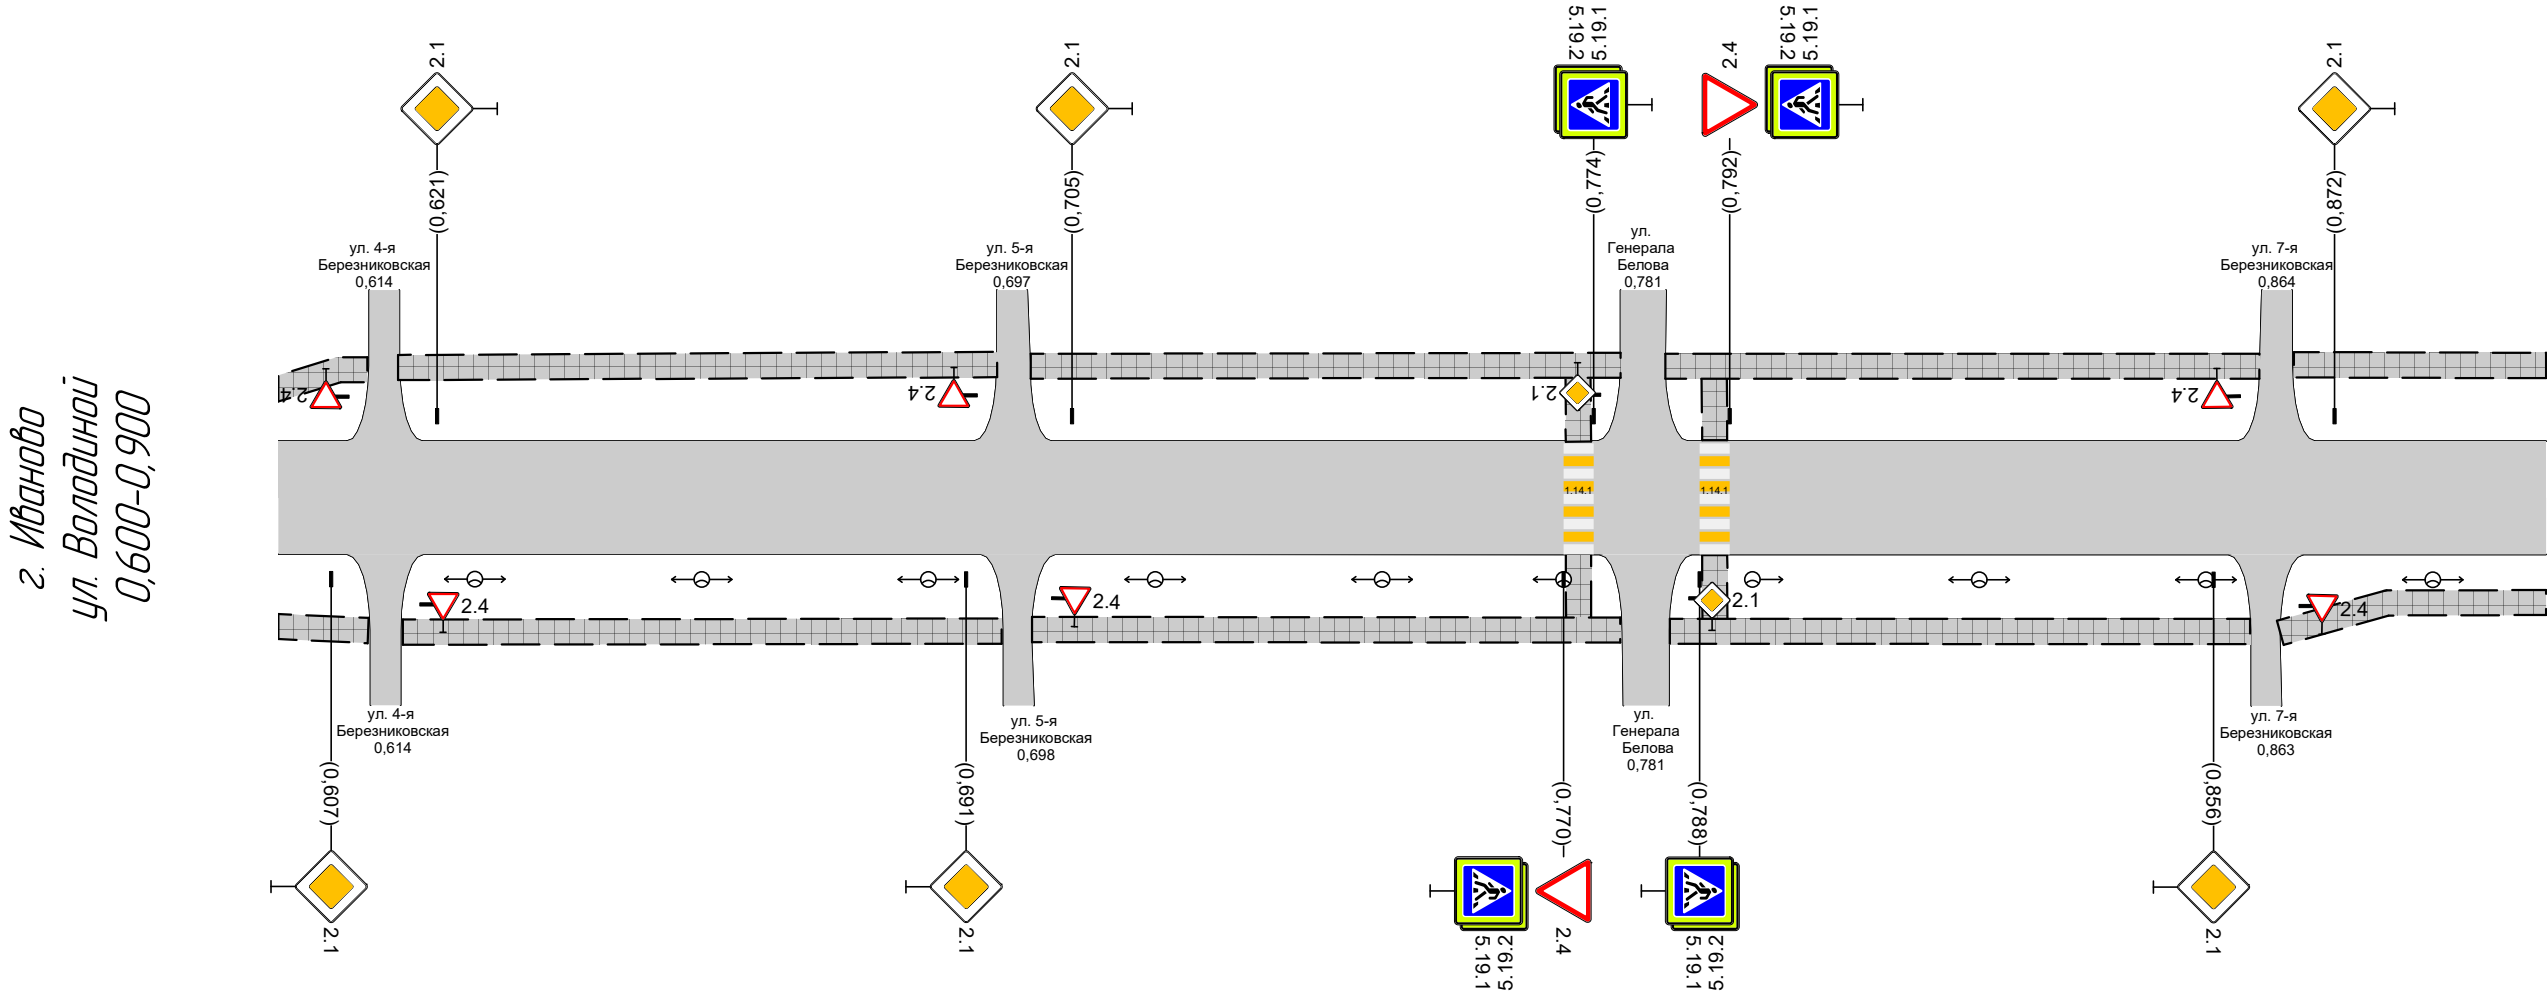

Дорожная разметка справа						
Дорожные ограждения и направляющие устройства справа	На разделительной					
	На обочине					
Тротуары справа		0,600 - 0,612, (12 м), а/б	0,616 - 0,696, (80 м), а/б	0,700 - 0,778, (78 м), а/б	0,784 - 0,861, (77 м), а/б	0,865 - 0,900, (35 м), а/б

Тротуары слева		0,900 - 0,936, (36 м), а/б	
Дорожные ограждения и направляющие устройства слева	На обочине		
	На разделительной		
Дорожная разметка слева			
Элементы в плане			
Продольный профиль		R=3544,4, L=4,71	

г. Иваново
ул. Володиной
0,900-0,942

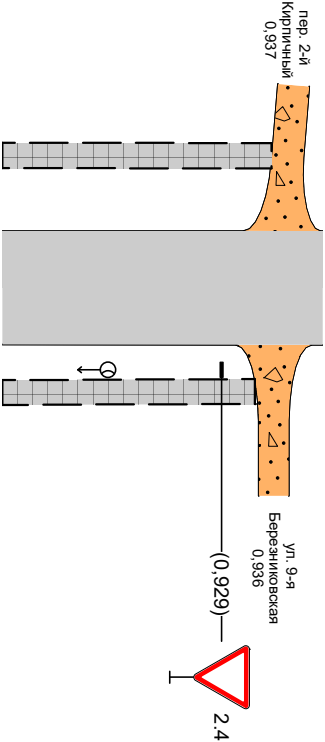

Дорожная разметка справа			
Дорожные ограждения и направляющие устройства справа	На разделительной		
	На обочине		
Тротуары справа		0,900 - 0,934, (34 м), а/б	