



Тротуары слева		0,000 - 0,012, 18 м, а/б	0,016 - 0,114, 198 м, а/б		0,118 - 0,221, 103 м, а/б		0,225 - 0,300, 175 м, а/б	
Дорожные ограждения и направляющие устройства слева	На обочине							
	На разделительной							
Дорожная разметка слева		17 0,022 - 0,082	17 0,131 - 0,146		17 0,197 - 0,215	17 0,230 - 0,290		17 0,295 - 0,300
Элементы в плане								
Продольный профиль		R=5918, L=299						

г. Иваново
ул. Зверева
0,000-0,300

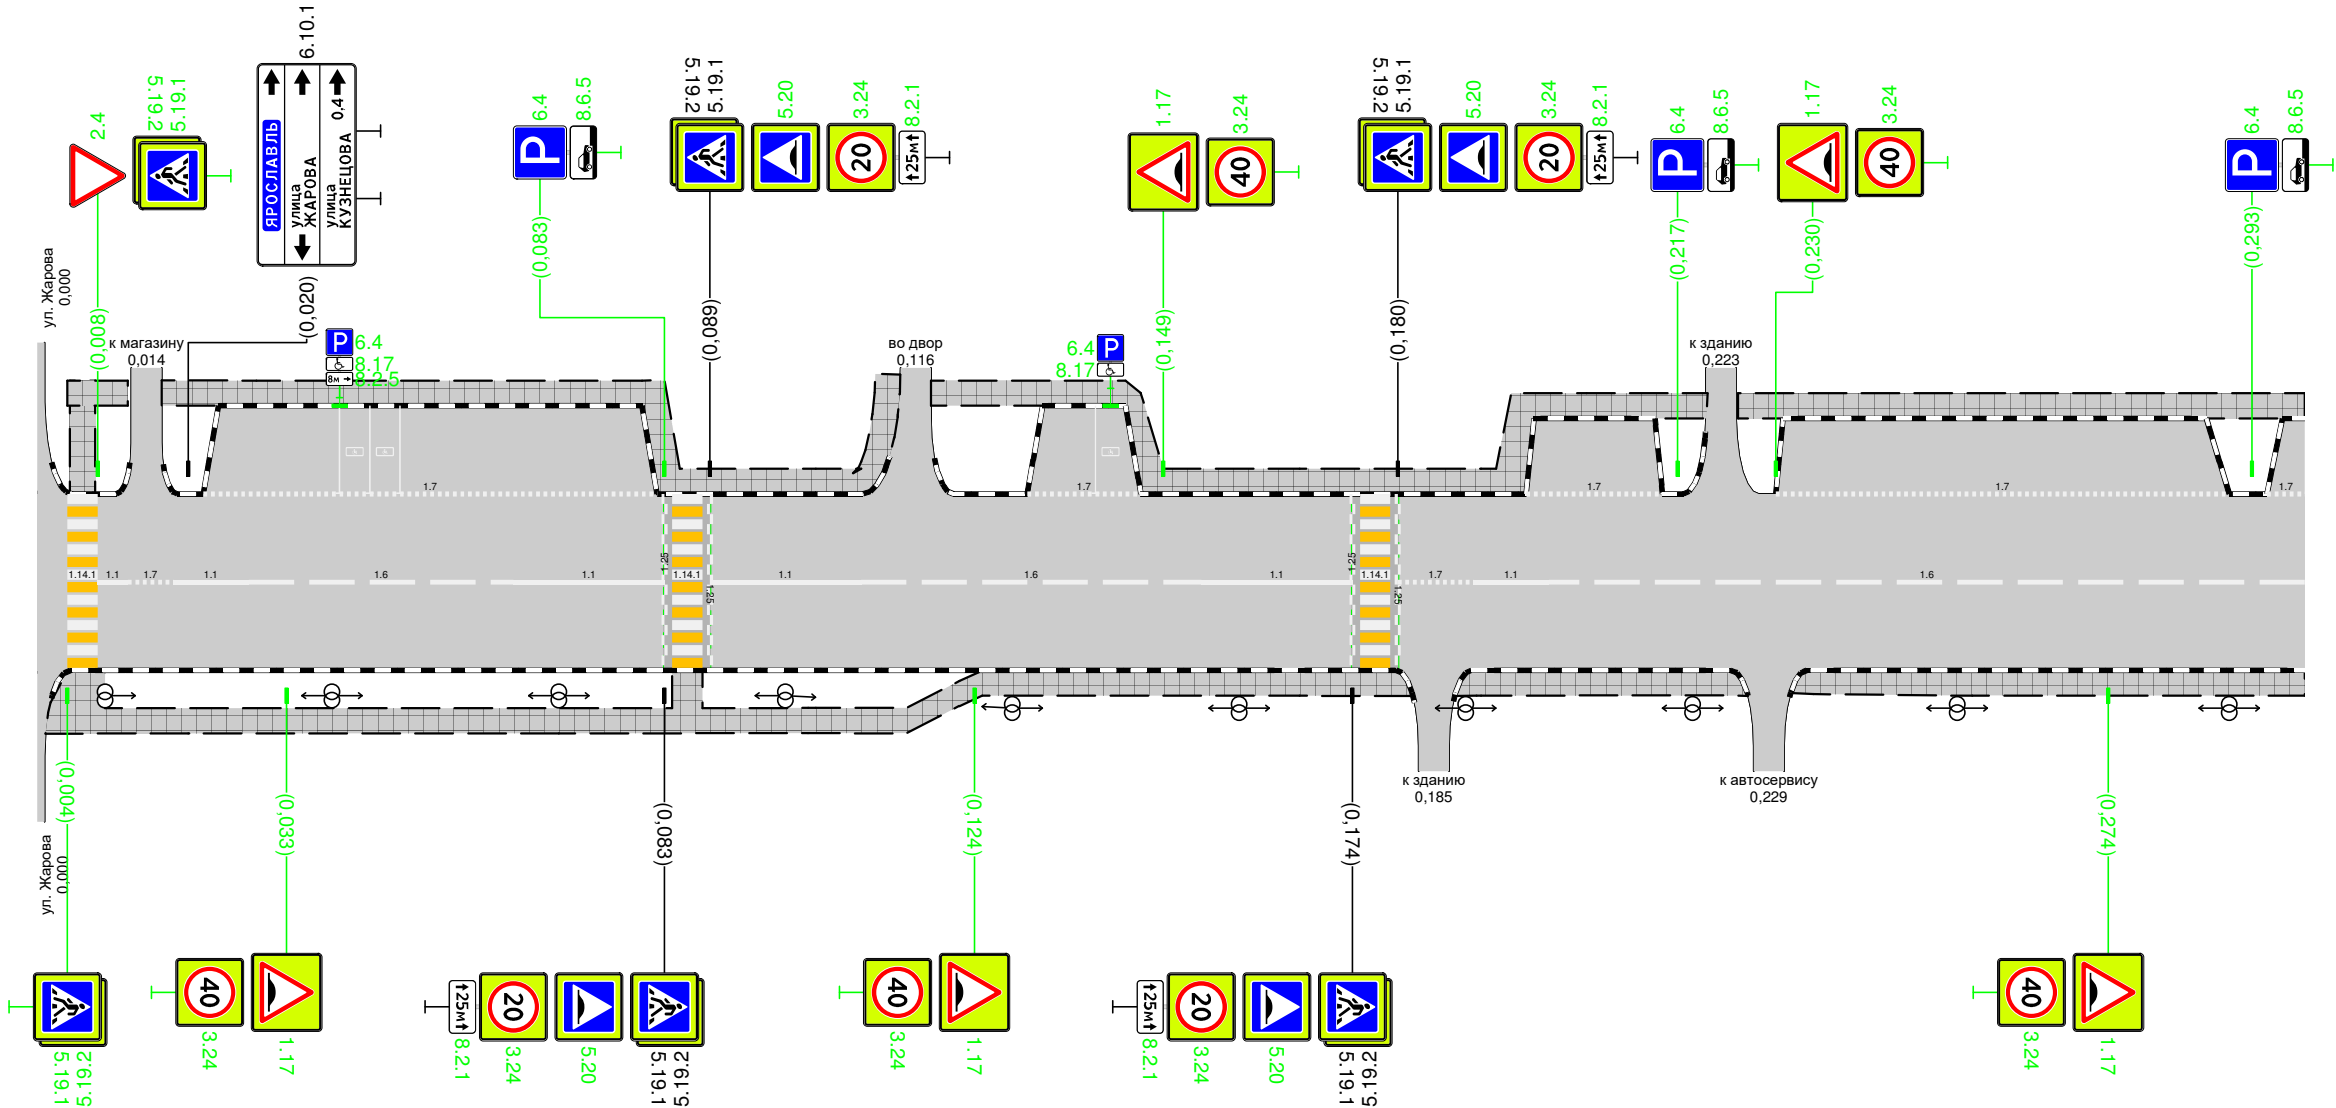


Дорожная разметка справа		11 0,008 0,012	17 0,012 0,018	11 0,018 - 0,028	16 0,028 - 0,063	11 0,063 - 0,083	11 0,089 - 0,109	16 0,109 - 0,154	11 0,154 - 0,174	17 0,180 - 0,190	11 0,190 - 0,200	16 0,200 - 0,300
Дорожные ограждения и направляющие устройства справа	На разделительной											
	На обочине											
Тротуары справа		0,001 - 0,182, 1181 м, а/б					0,188 - 0,226, 139 м, а/б			0,232 - 0,300, 168 м, а/б		

Тротуары слева		0,300 – 0,314, 1/6 м, а/б	0,320 – 0,364, 1/43 м, а/б	0,369 – 0,459, 1/90 м, а/б	0,465 – 0,495, 1/30 м, а/б	0,503 – 0,586, 1/83 м, а/б	0,593 – 0,600, 1/8 м, а/б
Дорожные ограждения и направляющие устройства слева	На обочине						
	На разделительной						
Дорожная разметка слева		17 0,300 – 0,314	17 0,373 – 0,407	17 0,429 – 0,458			
Элементы в плане							
Продольный профиль		R=4 718, L=300					

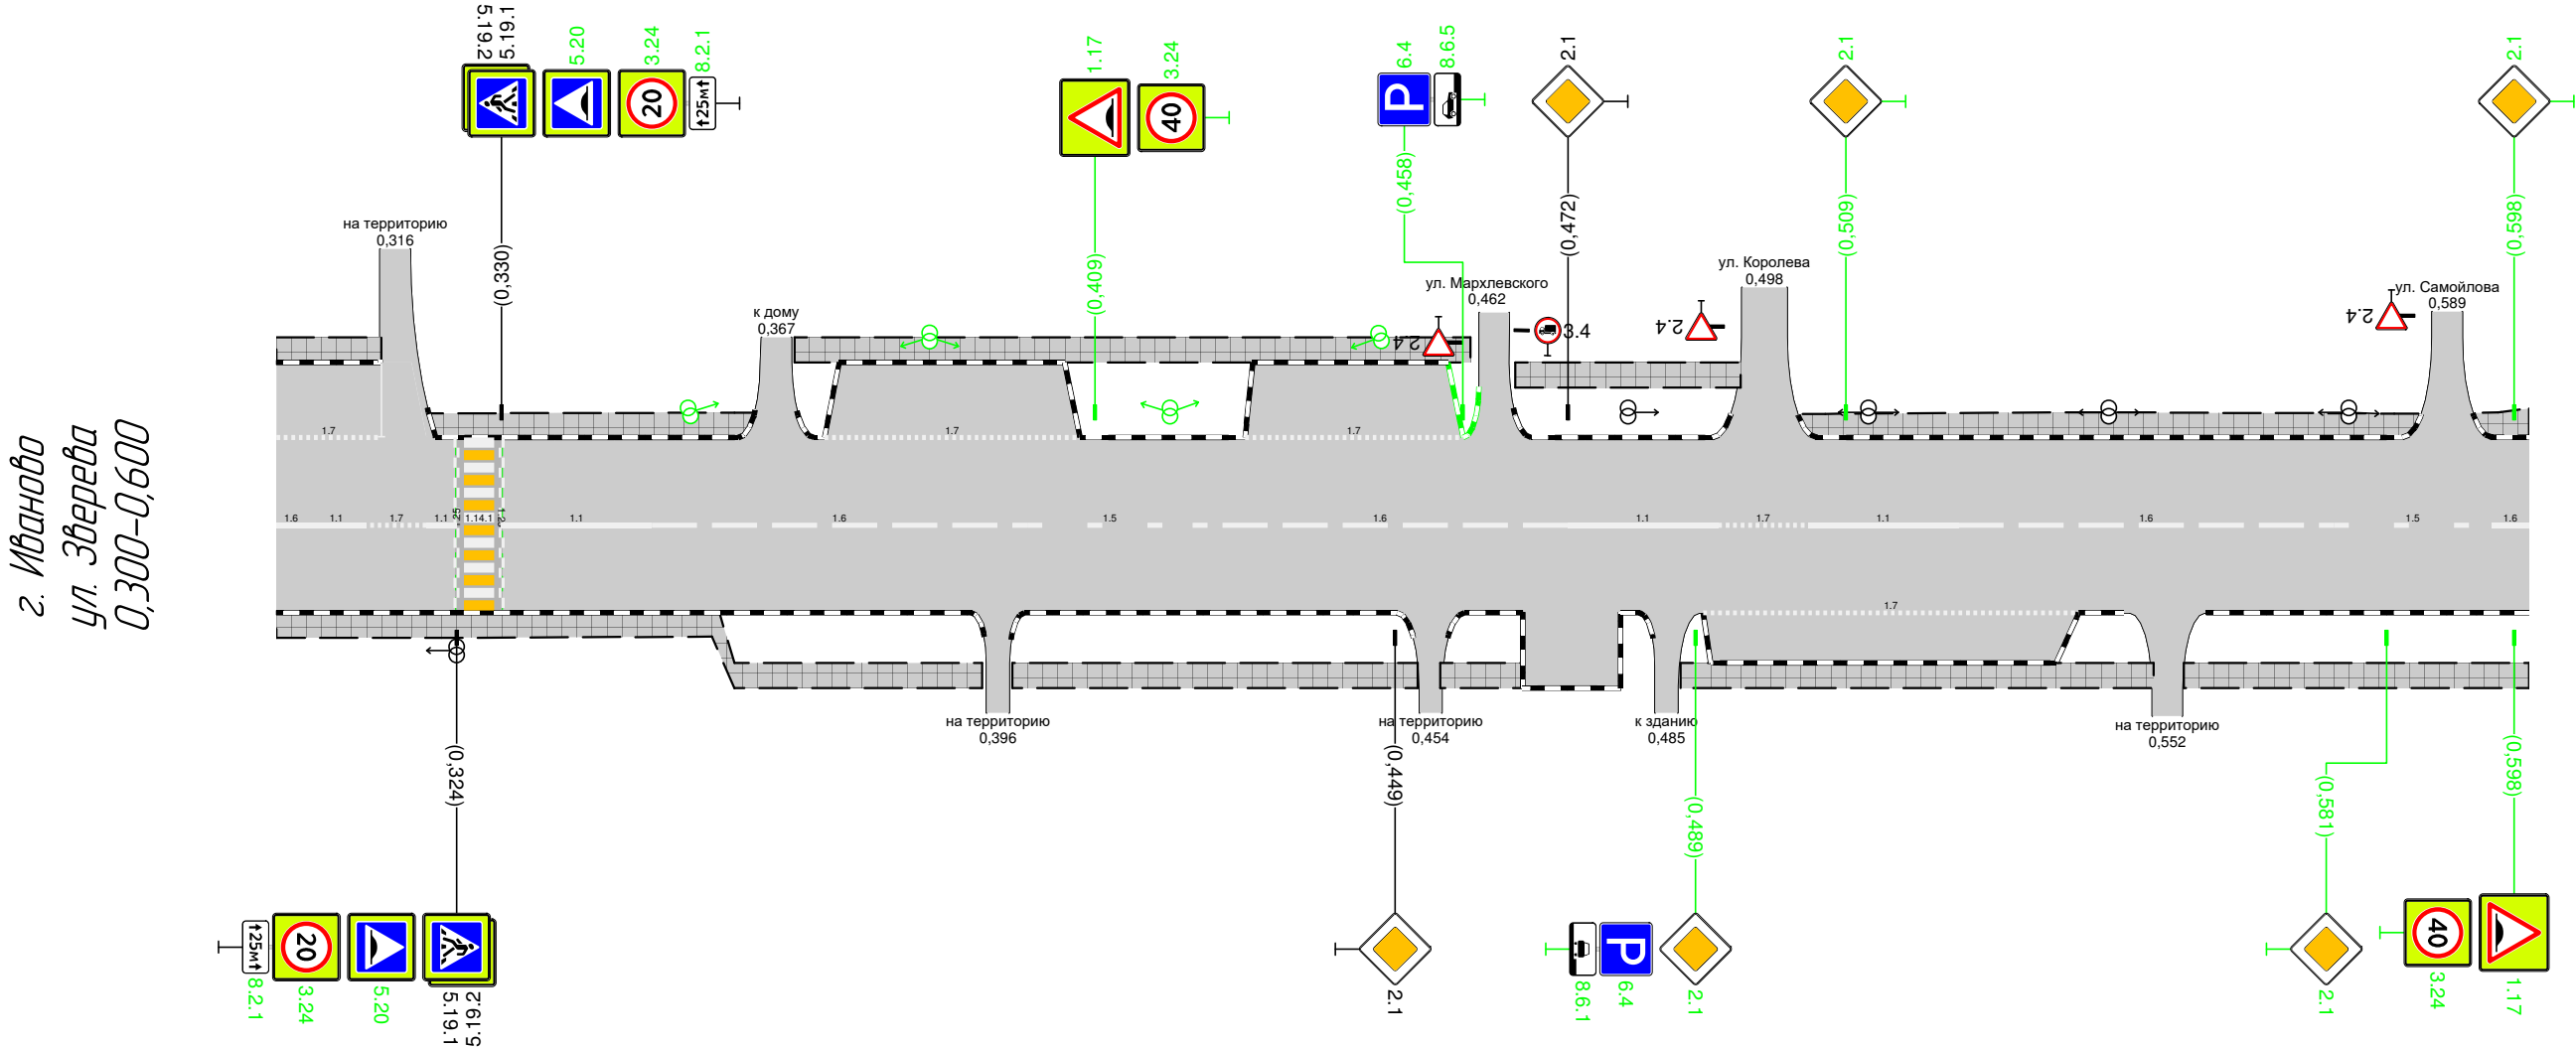

Тротуары слева		0,600 – 0,674, (74 м), а/б		0,681 – 0,742, (61 м), а/б		0,748 – 0,828, (80 м), а/б	
Дорожные ограждения и направляющие устройства слева	На обочине						
	На разделительной						
Дорожная разметка слева						17 0,762 – 0,822	
Элементы в плане							
Продольный профиль		R=44930, L=499					

г. Иваново
ул. Зверева
0,600–0,900

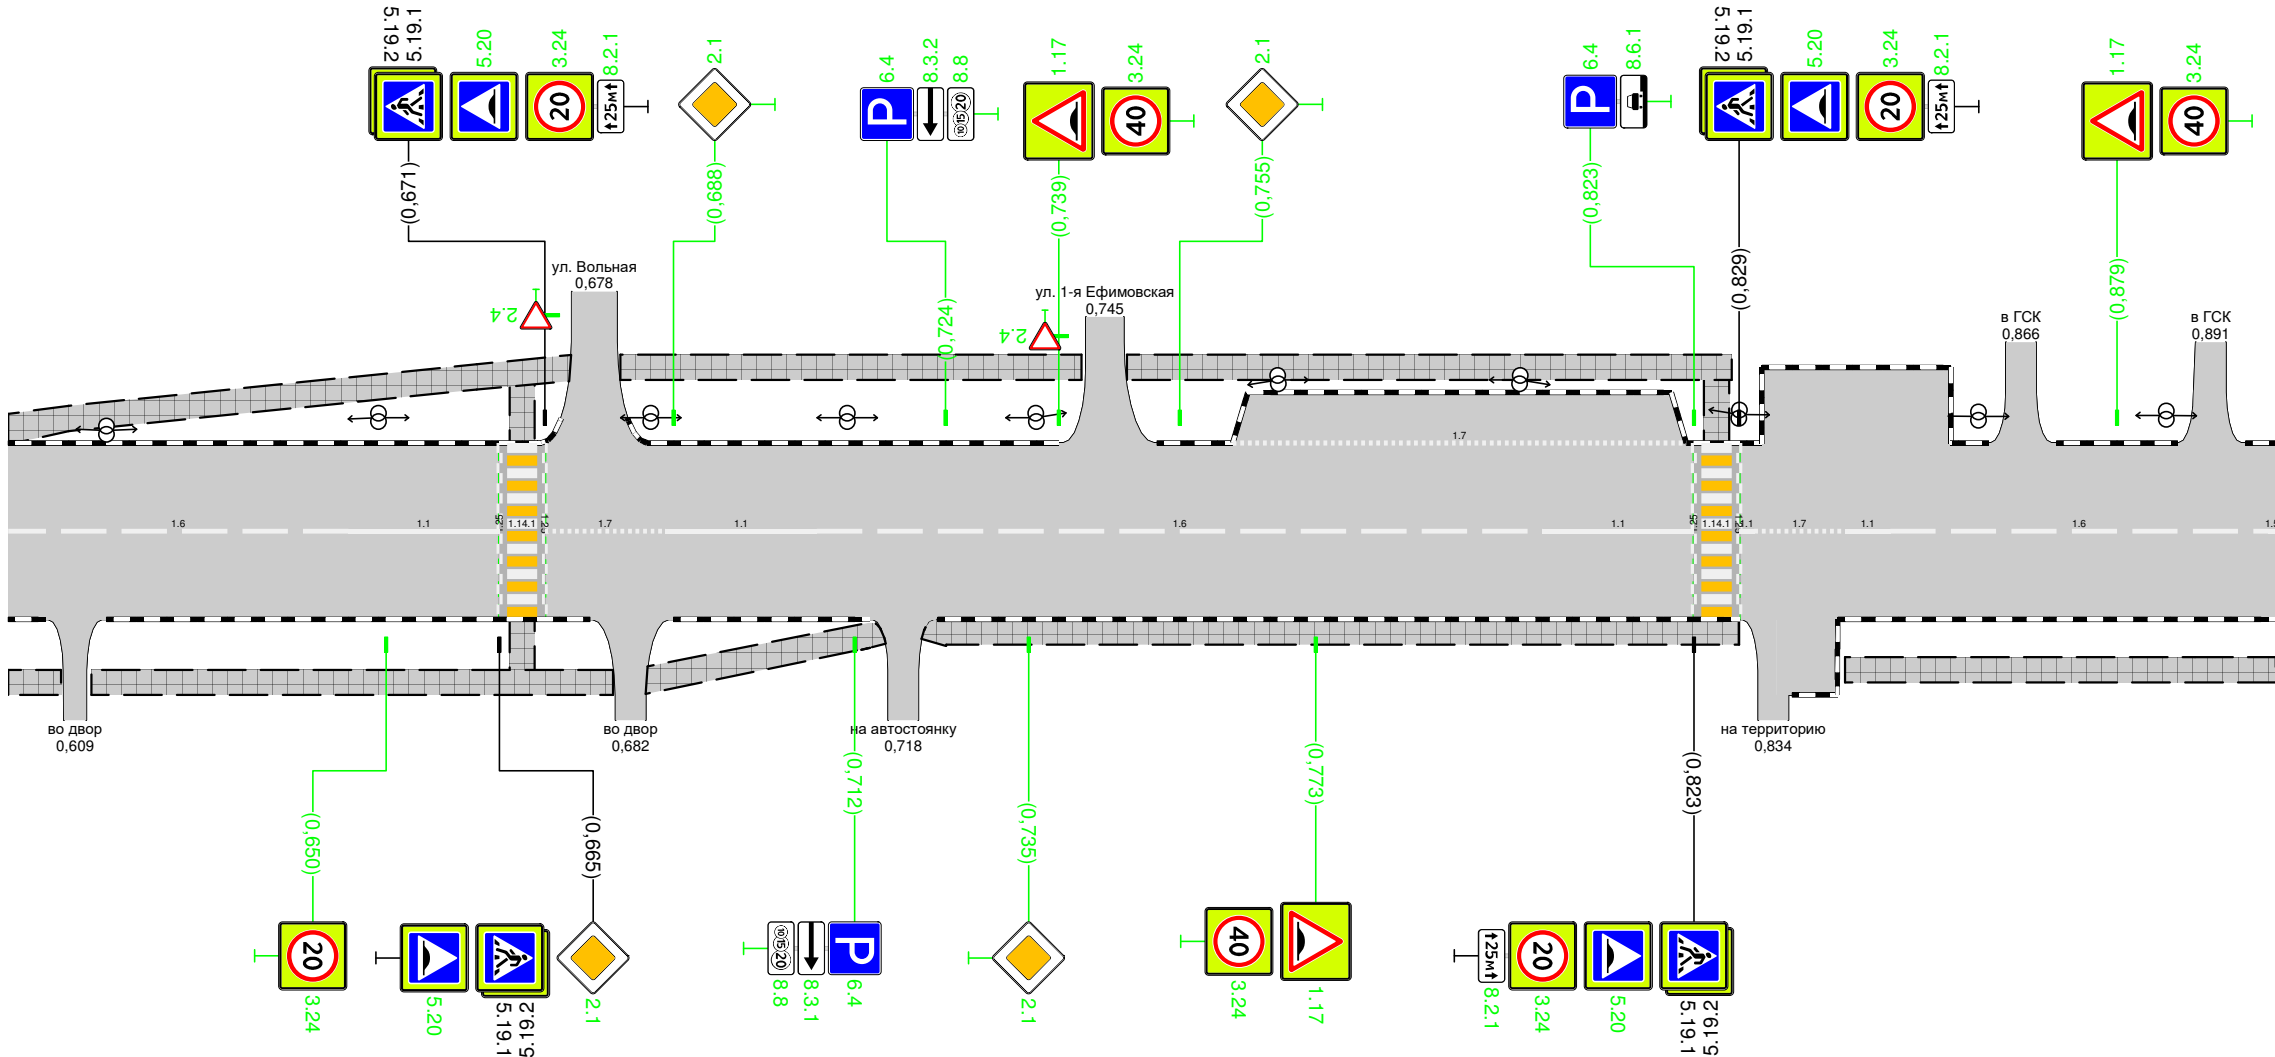

Дорожная разметка справа		16 0,600 – 0,645	11 0,645 – 0,665	17 0,671 – 0,687	11 0,687 – 0,707	16 0,707 – 0,803	11 0,803 – 0,823	11 0,829 – 0,833	17 0,831 – 0,843	11 0,843 – 0,849	16 0,849 – 0,899	11 0,899 – 0,900
Дорожные ограждения и направляющие устройства справа	На разделительной											
	На обочине											
Тротуары справа		0,600 – 0,607, (7 м), а/б	0,611 – 0,680, (69 м), а/б		0,684 – 0,716, (32 м), а/б		0,721 – 0,829, (108 м), а/б		0,843 – 0,900, (57 м), а/б			

