



Тротуары слева		0,019 - 0,026 (13 м), а/б	0,038 - 0,055 (17 м), а/б	0,062 - 0,103 (41 м), а/б	0,107 - 0,143 (37 м), а/б	0,146 - 0,185 (39 м), а/б	0,190 - 0,290 (100 м), а/б	0,294 - 0,302 (6 м), а/б		
Дорожные ограждения и направляющие устройства слева	На обочине							ОПО-Д 0,206 - 0,262	ОПО-Д 0,266 - 0,289	ОПО-Д 0,295 - 0,300
	На разделительной									
Дорожная разметка слева	2-я от осевой	1171 0,022 - 0,042								
	1-я от осевой	111 0,019 0,022	12 0,022 - 0,042	111 0,042 0,051	17 0,072 - 0,095	17 0,155 - 0,178				
Элементы в плане		R=78, L=58		R=413003, L=561						
Продольный профиль										

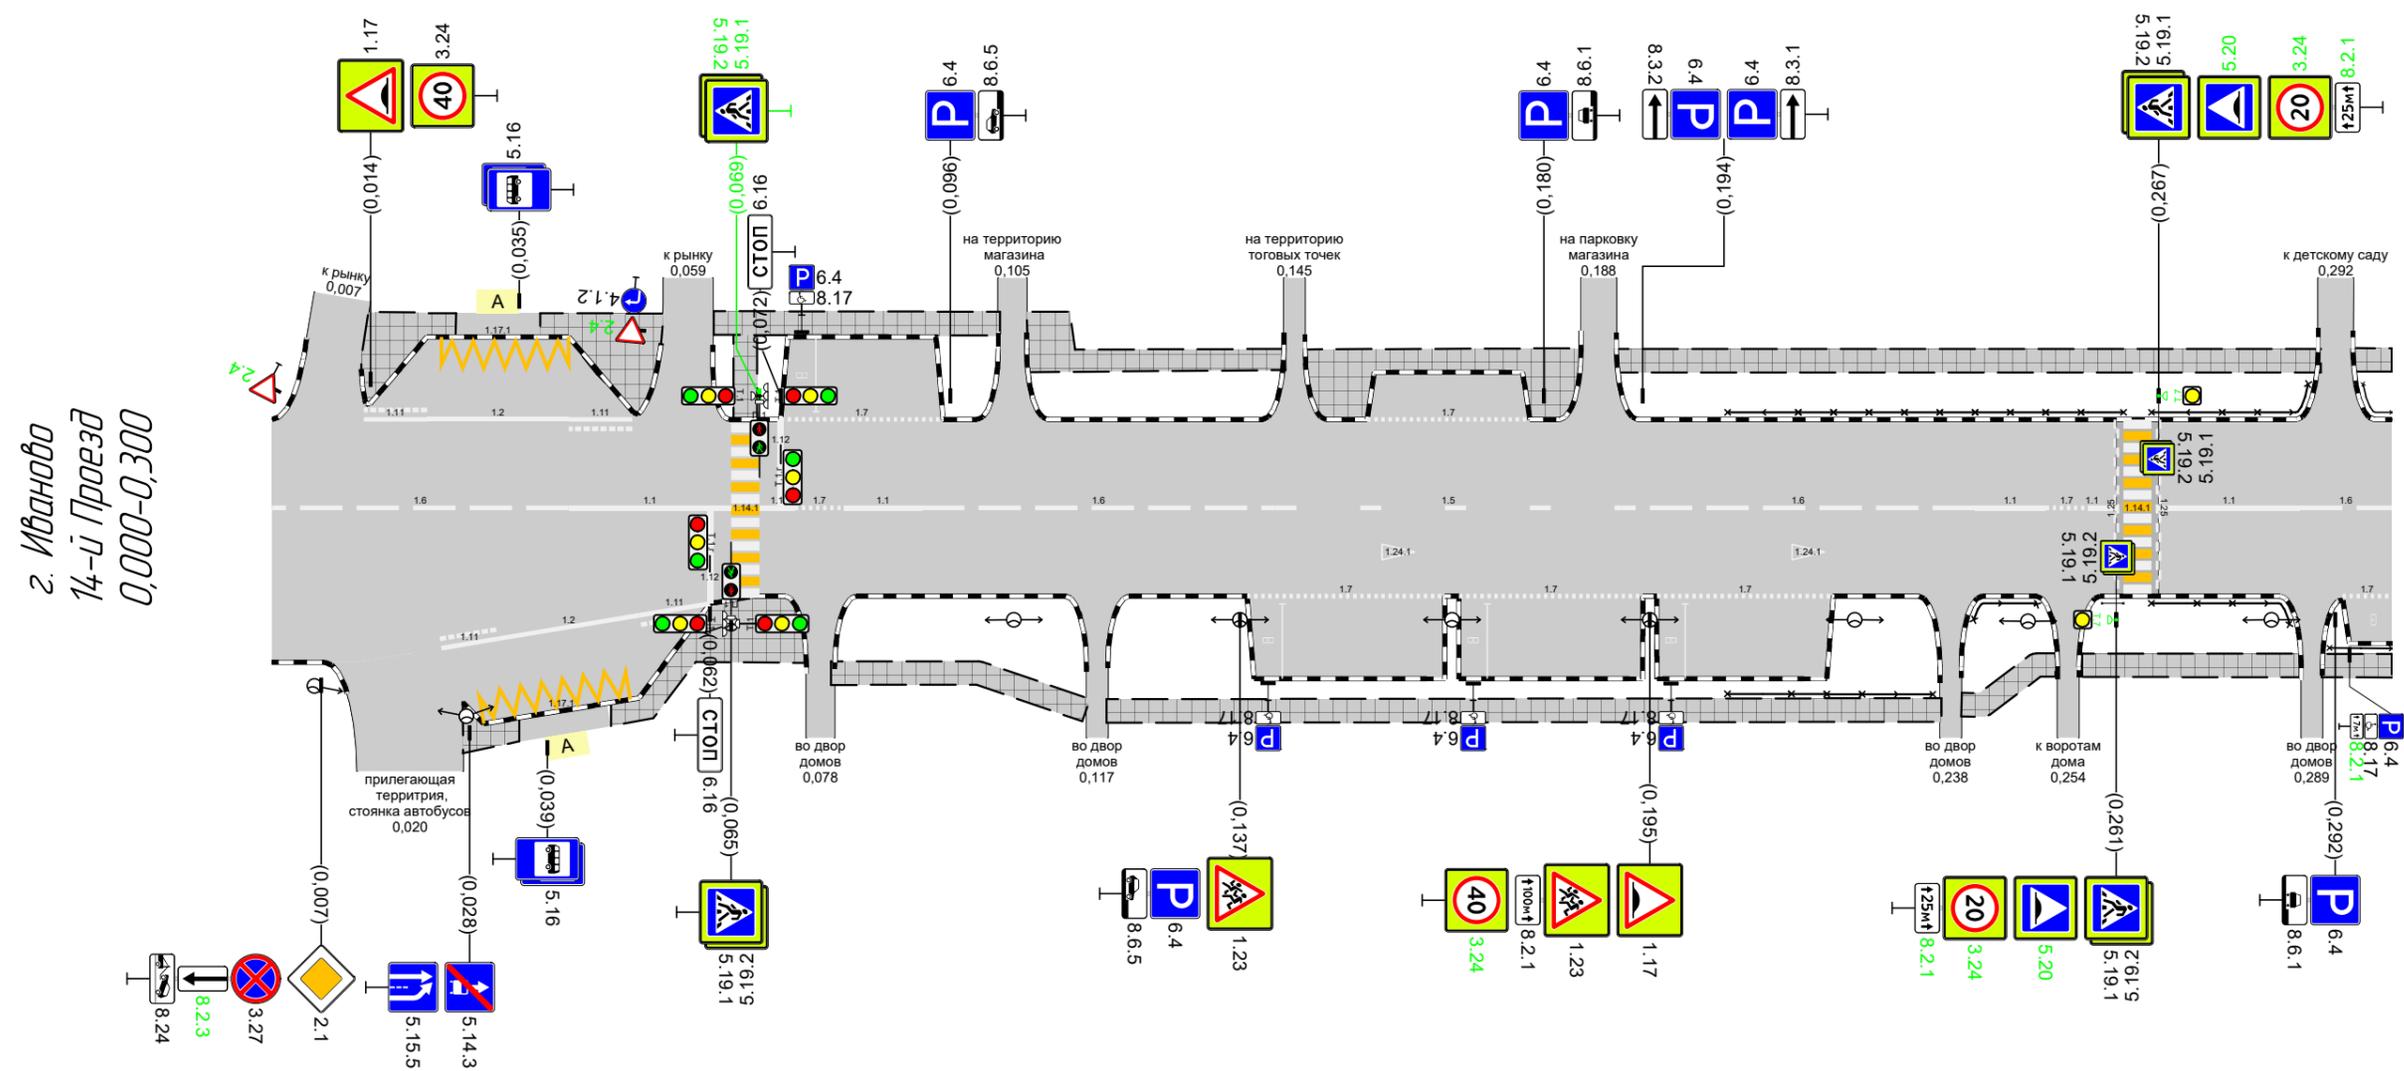

Дорожная разметка справа	Осевая линия	16 0,000 - 0,042	11 0,042 - 0,065	11 0,069 0,074	17 0,074 0,081	11 0,081 - 0,092	16 0,092 - 0,142	15 0,142 - 0,191	16 0,191 - 0,241	11 0,241 - 0,251	17 0,251 0,257	11 0,257 0,261	11 0,267 - 0,287	16 0,287 - 0,300
	1-я от осевой	111 0,024 0,032	12 0,032 - 0,052	111 0,052 - 0,062					17 0,138 - 0,166	17 0,168 - 0,194	17 0,196 - 0,221			
	2-я от осевой	1171 0,030 - 0,052												
Дорожные ограждения и направляющие устройства справа	На разделительной													
	На обочине							ОПО-Д 0,206 - 0,236	ОПО-Д 0,240 - 0,250	ОПО-Д 0,259 - 0,266	ОПО-Д 0,266 - 0,286	ОПО-Д 0,291 - 0,300		
Тротуары справа		0,026 - 0,035 (19 м), а/б	0,048 - 0,076 (28 м), а/б	0,079 - 0,115 (36 м), а/б		0,118 - 0,236 (118 м), а/б		0,239 - 0,253 (14 м), а/б	0,256 - 0,287 (31 м), а/б		0,290 - 0,300 (10 м), а/б			

Тротуары слева		0,300 - 0,373, 173 м, а/б	0,382 - 0,428, 47 м, а/б	0,433 - 0,519, 85 м, а/б	0,524 - 0,558, 34 м, а/б	0,560 - 0,600, 40 м, а/б
Дорожные ограждения и направляющие устройства слева	На обочине	070-В 0,300 - 0,373				
	На разделительной					
Дорожная разметка слева						
Элементы в плане		R=71, L=86	R=413003, L=561	R=315, L=131	R=12165, L=187	
Продольный профиль						


г. Иваново
14-й Проезд
0,300-0,600

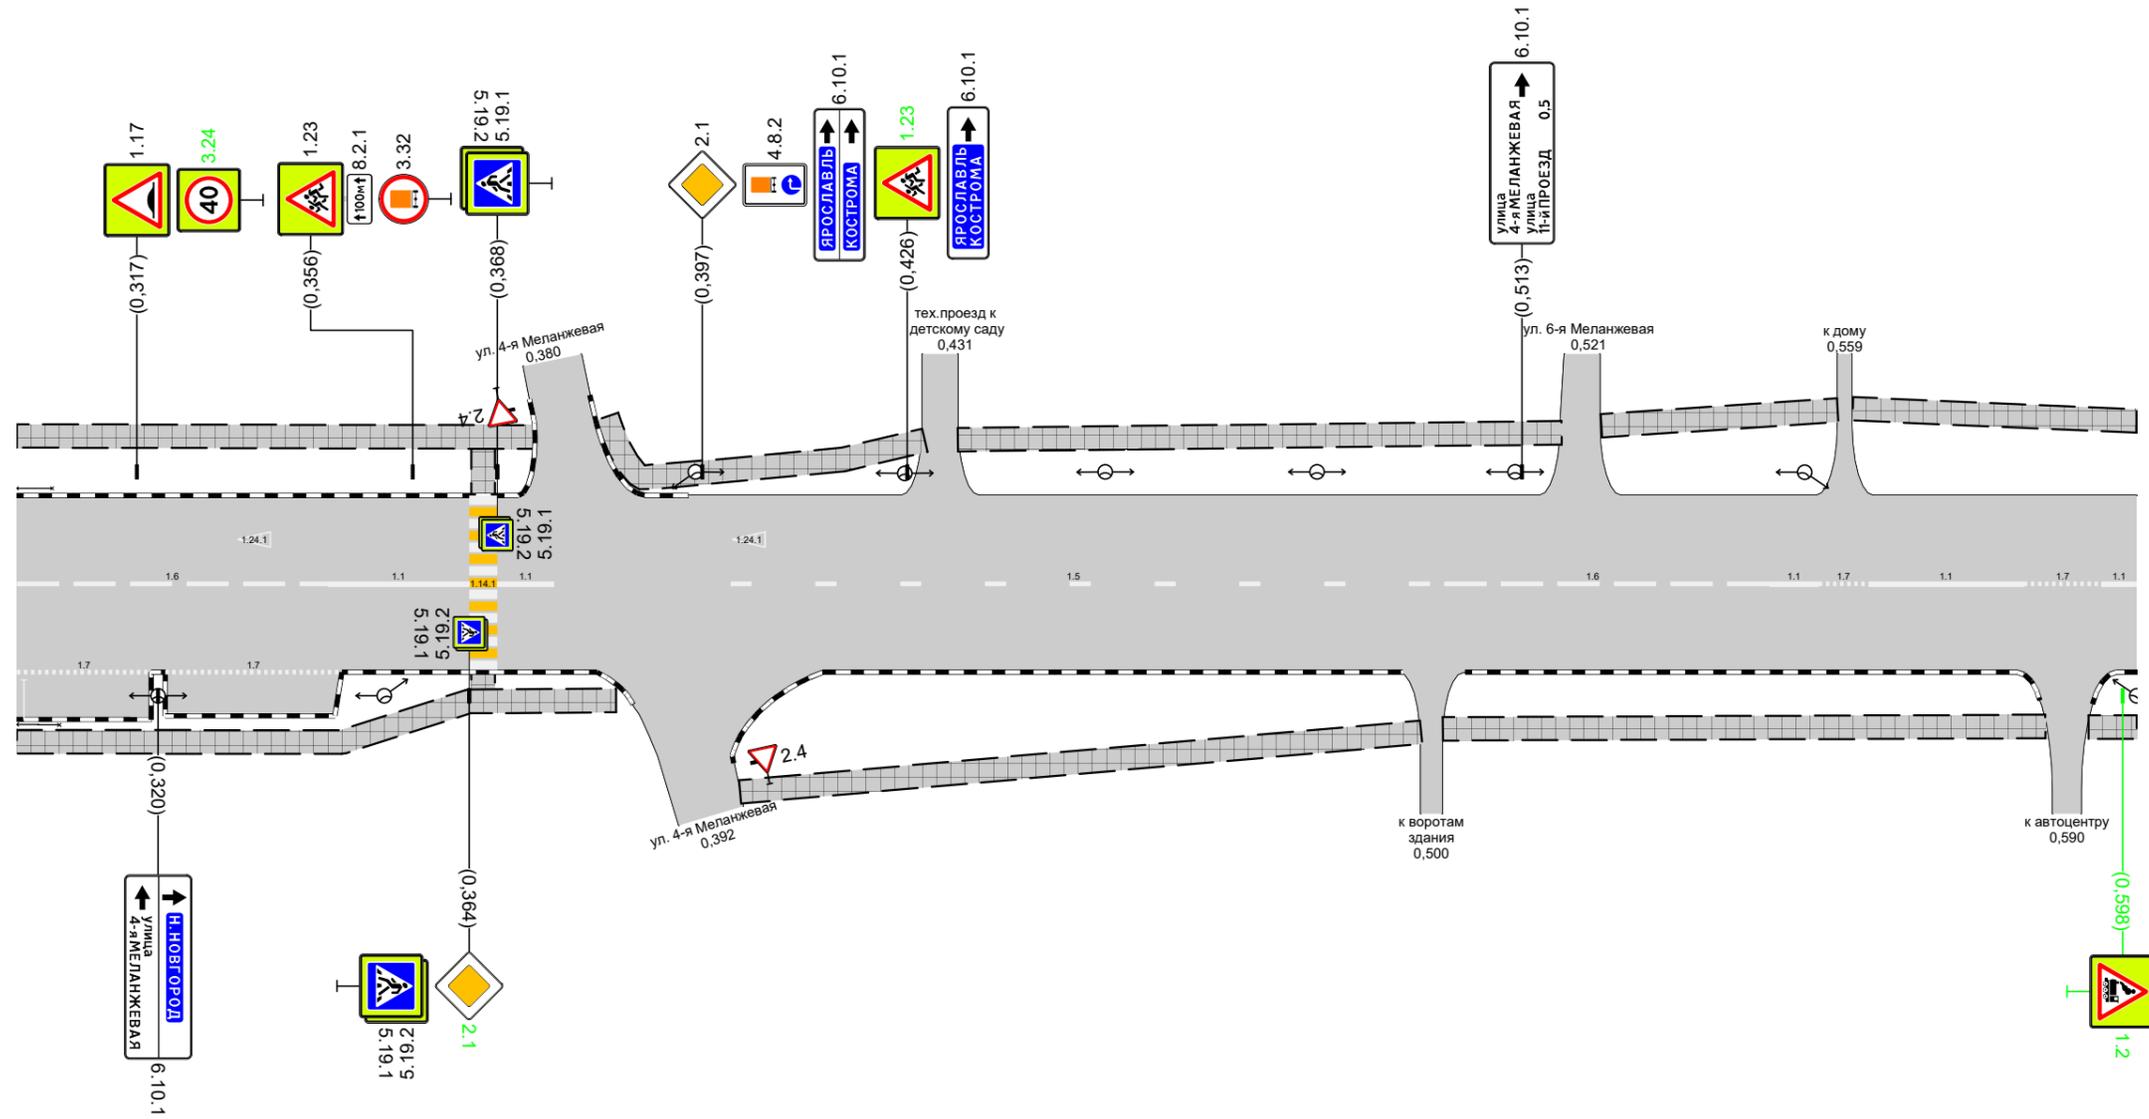

Дорожная разметка справа	Осевая линия	16 0,300 - 0,344	11 0,344 - 0,364	11 0,368 0,376	15 0,401 - 0,498	16 0,498 - 0,548	11 0,548 0,555	17 0,555 0,562	11 0,562 - 0,584	17 0,584 - 0,595	17 0,595 0,600
	1-я от осевой	17 0,300 - 0,319	17 0,321 - 0,346								
Дорожные ограждения и направляющие устройства справа	На разделительной										
	На обочине	070-В 0,300 - 0,373									
Тротуары справа		0,300 - 0,386, 186 м, а/б			0,401 - 0,499, 198 м, а/б			0,502 - 0,587, 186 м, а/б			0,593 - 0,600, 17 м, а/б

Тротуары слева		0,600 - 0,626, (26 м), а/б	0,630 - 0,698, (68 м), а/б	0,702 - 0,747, (44 м), а/б
Дорожные ограждения и направляющие устройства слева	На обочине	Ст (19) 0,633 - 0,645		
	На разделительной	Ст (10) 0,655 - 0,669		
Дорожная разметка слева				
Элементы в плане		R=315, L=131		
Продольный профиль		R=12165, L=187		

г. Иваново
14-й Проезд
0,600-0,748

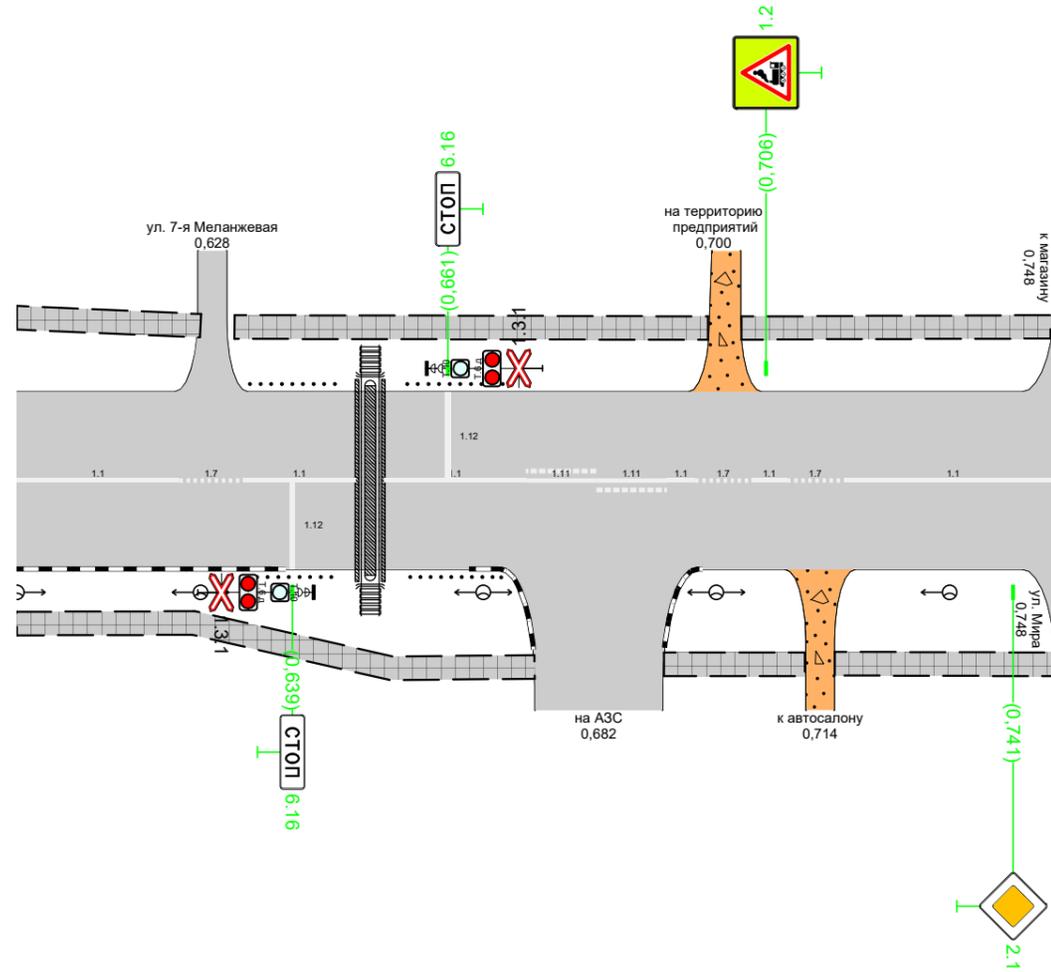

Дорожная разметка справа		11 0,600 - 0,623	17 0,623 0,632	11 0,632 - 0,648	11 0,652 - 0,672	11 0,672 0,682	11 0,682 0,692	11 0,692 0,696	17 0,696 0,704	11 0,704 0,709	17 0,709 0,717	11 0,717 - 0,748
Дорожные ограждения и направляющие устройства справа	На разделительной											
	На обочине	Ст (19) 0,633 - 0,644			Ст (10) 0,656 - 0,669							
Тротуары справа		0,600 - 0,673, (73 м), а/б					0,691 - 0,712, (20 м), а/б			0,716 - 0,747, (31 м), а/б		