


Тротуары слева		0,004 - 0,045, (4,2 м), а/б	0,050 - 0,122, (72 м), а/б	0,129 - 0,206, (78 м), а/б	0,213 - 0,292, (79 м), а/б	0,298 - 0,324, (2 м), а/б
Дорожные ограждения и направляющие устройства слева	На обочине					
	На разделительной					
Дорожная разметка слева						
Элементы в плане						
Продольный профиль		R=15234, L=392				


г. Иваново
переулок 2-й Балинский
0,000-0,300

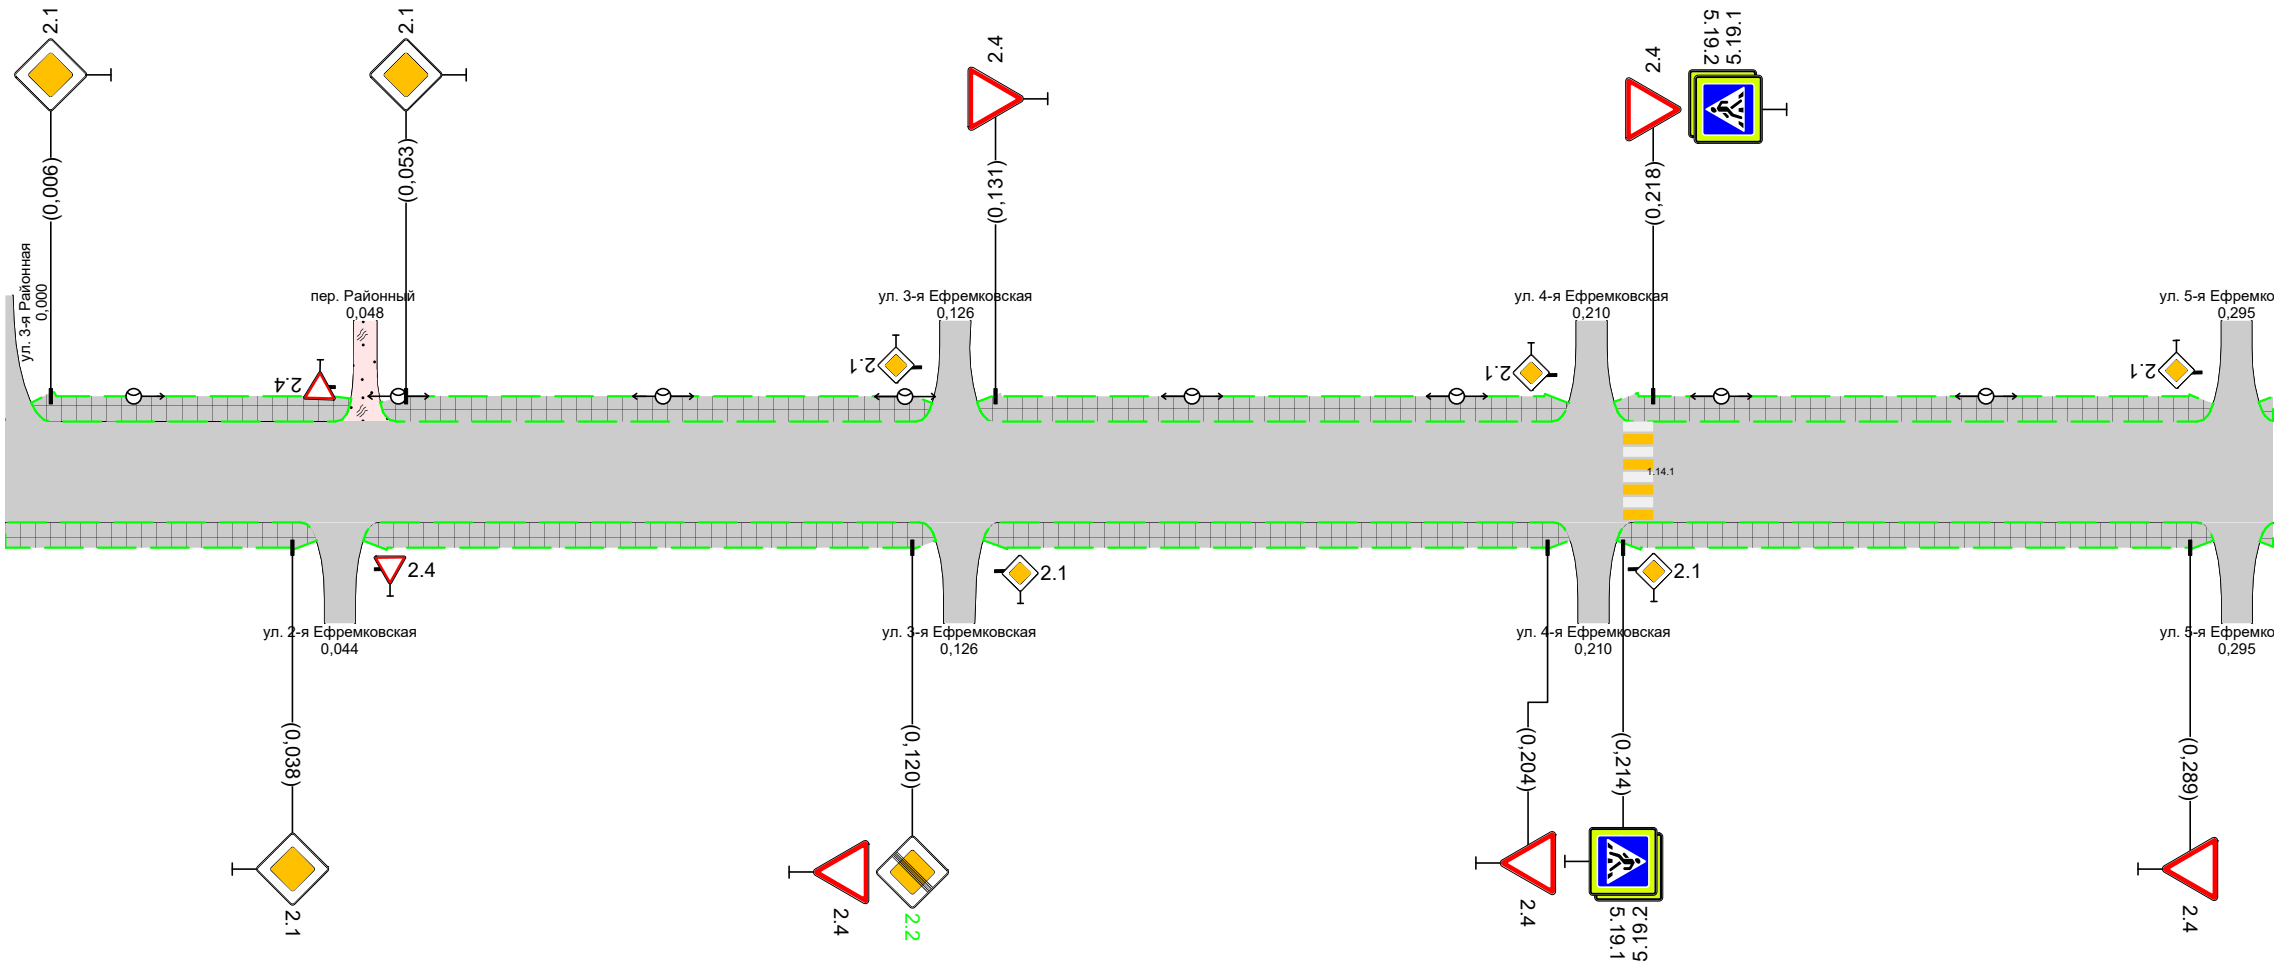

Дорожная разметка справа						
Дорожные ограждения и направляющие устройства справа	На разделительной					
	На обочине					
Тротуары справа		0,000 - 0,041, (4,1 м), а/б	0,048 - 0,123, (75 м), а/б	0,130 - 0,207, (77 м), а/б	0,213 - 0,292, (78 м), а/б	0,299 - 0,324, (2 м), а/б

Тротуары слева		0,300 - 0,376, 176 м, а/б		0,382 - 0,462, 180 м, а/б		0,469 - 0,547, 178 м, а/б		0,554 - 0,600, 146 м, а/б
Дорожные ограждения и направляющие устройства слева	На обочине							
	На разделительной							
Дорожная разметка слева								
Элементы в плане								
Продольный профиль		R=15234, L=392			R=26199, L=685			


г. Иваново
перулок 2-й Балинский
0,300-0,600

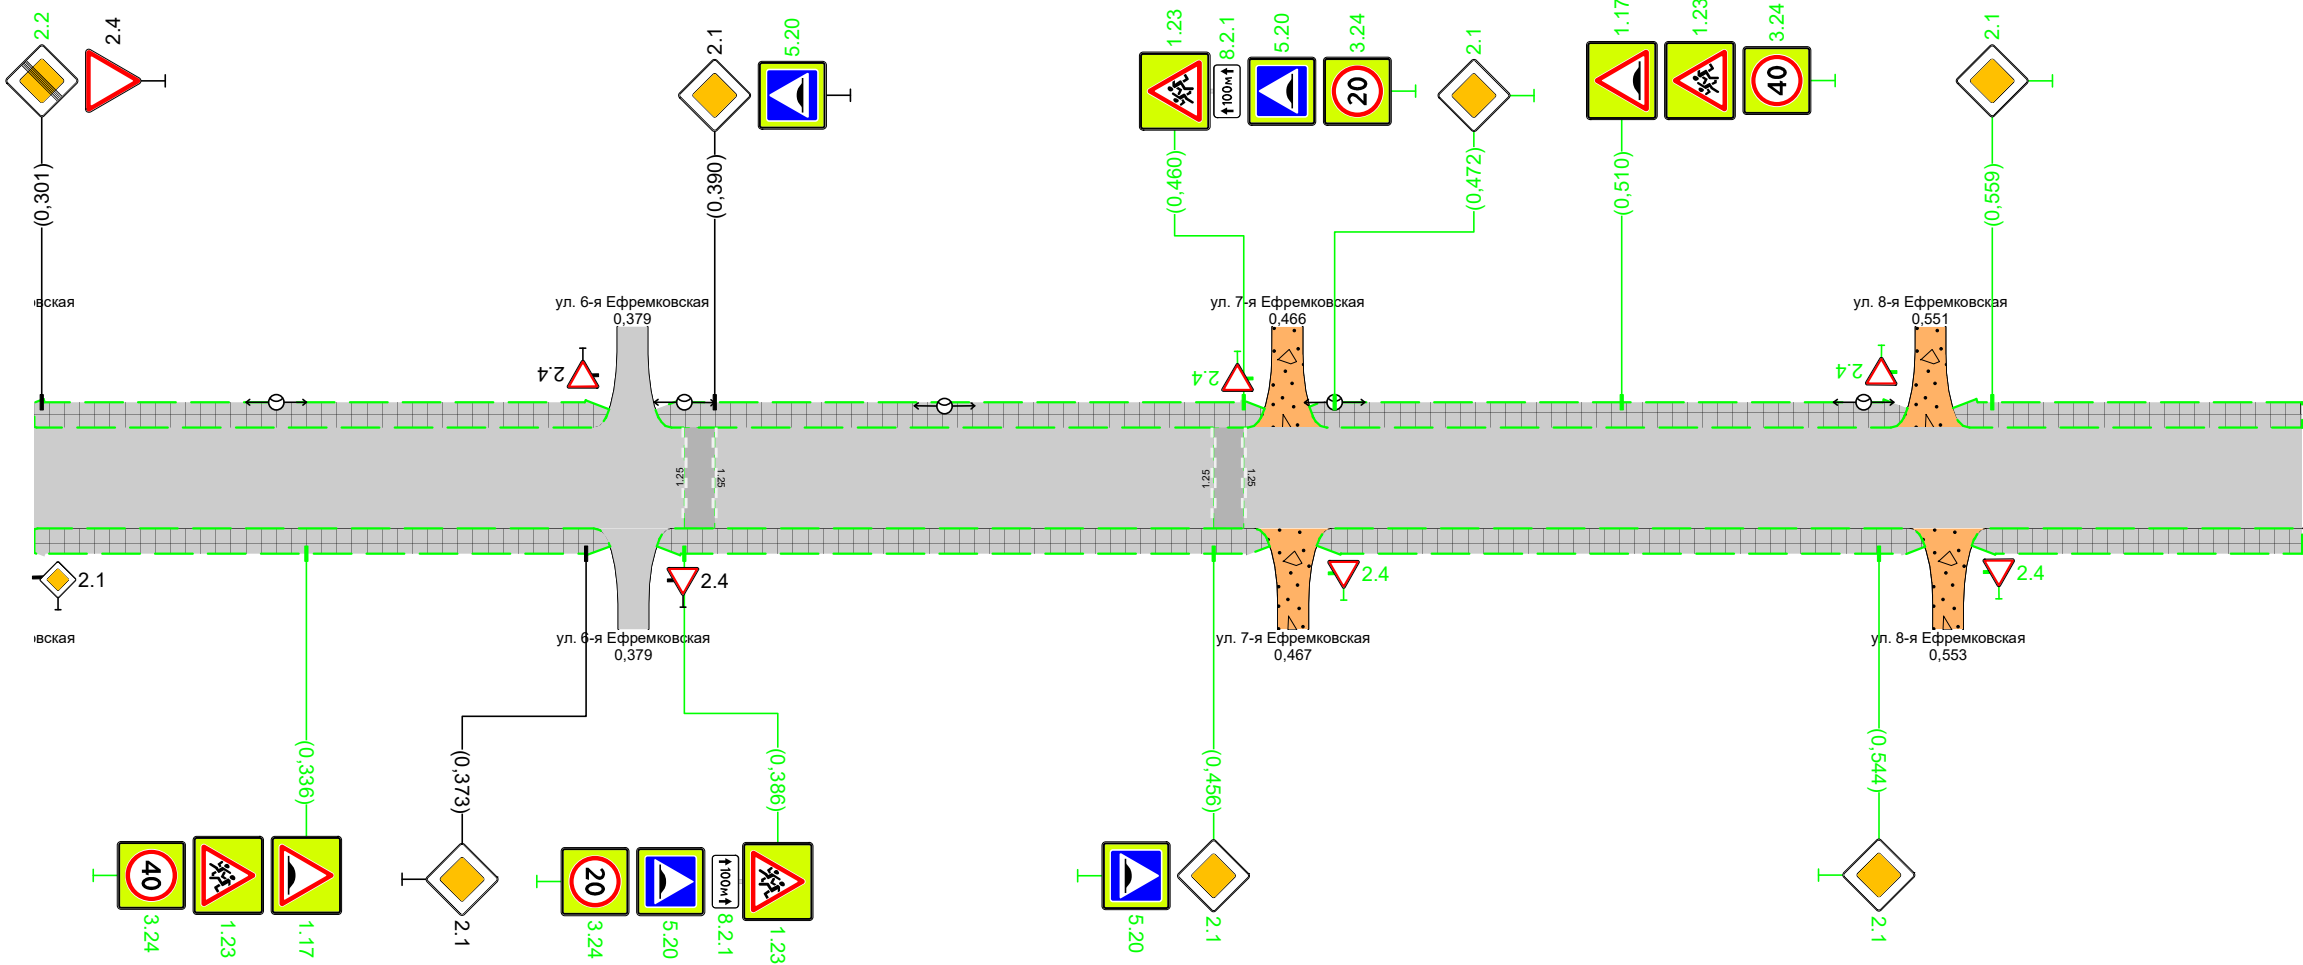


Дорожная разметка справа								
Дорожные ограждения и направляющие устройства справа	На разделительной							
	На обочине							
Тротуары справа		0,300 - 0,376, 176 м, а/б		0,383 - 0,463, 180 м, а/б		0,470 - 0,550, 180 м, а/б		0,557 - 0,600, 143 м, а/б

Тротуары слева		0,600 - 0,628, 128 м, а/б		0,634 - 0,818, 184 м, а/б			0,825 - 0,900, 175 м, а/б			
Дорожные ограждения и направляющие устройства слева	На обочине									
	На разделительной									
Дорожная разметка слева										
Элементы в плане		0,689	R=56, L=30	0,719	0,755	R=92, L=30	0,785	0,844	R=144, L=22	0,866
Продольный профиль		R=26199, L=685								

г. Иваново
переулок 2-й Балинский
0,600-0,900

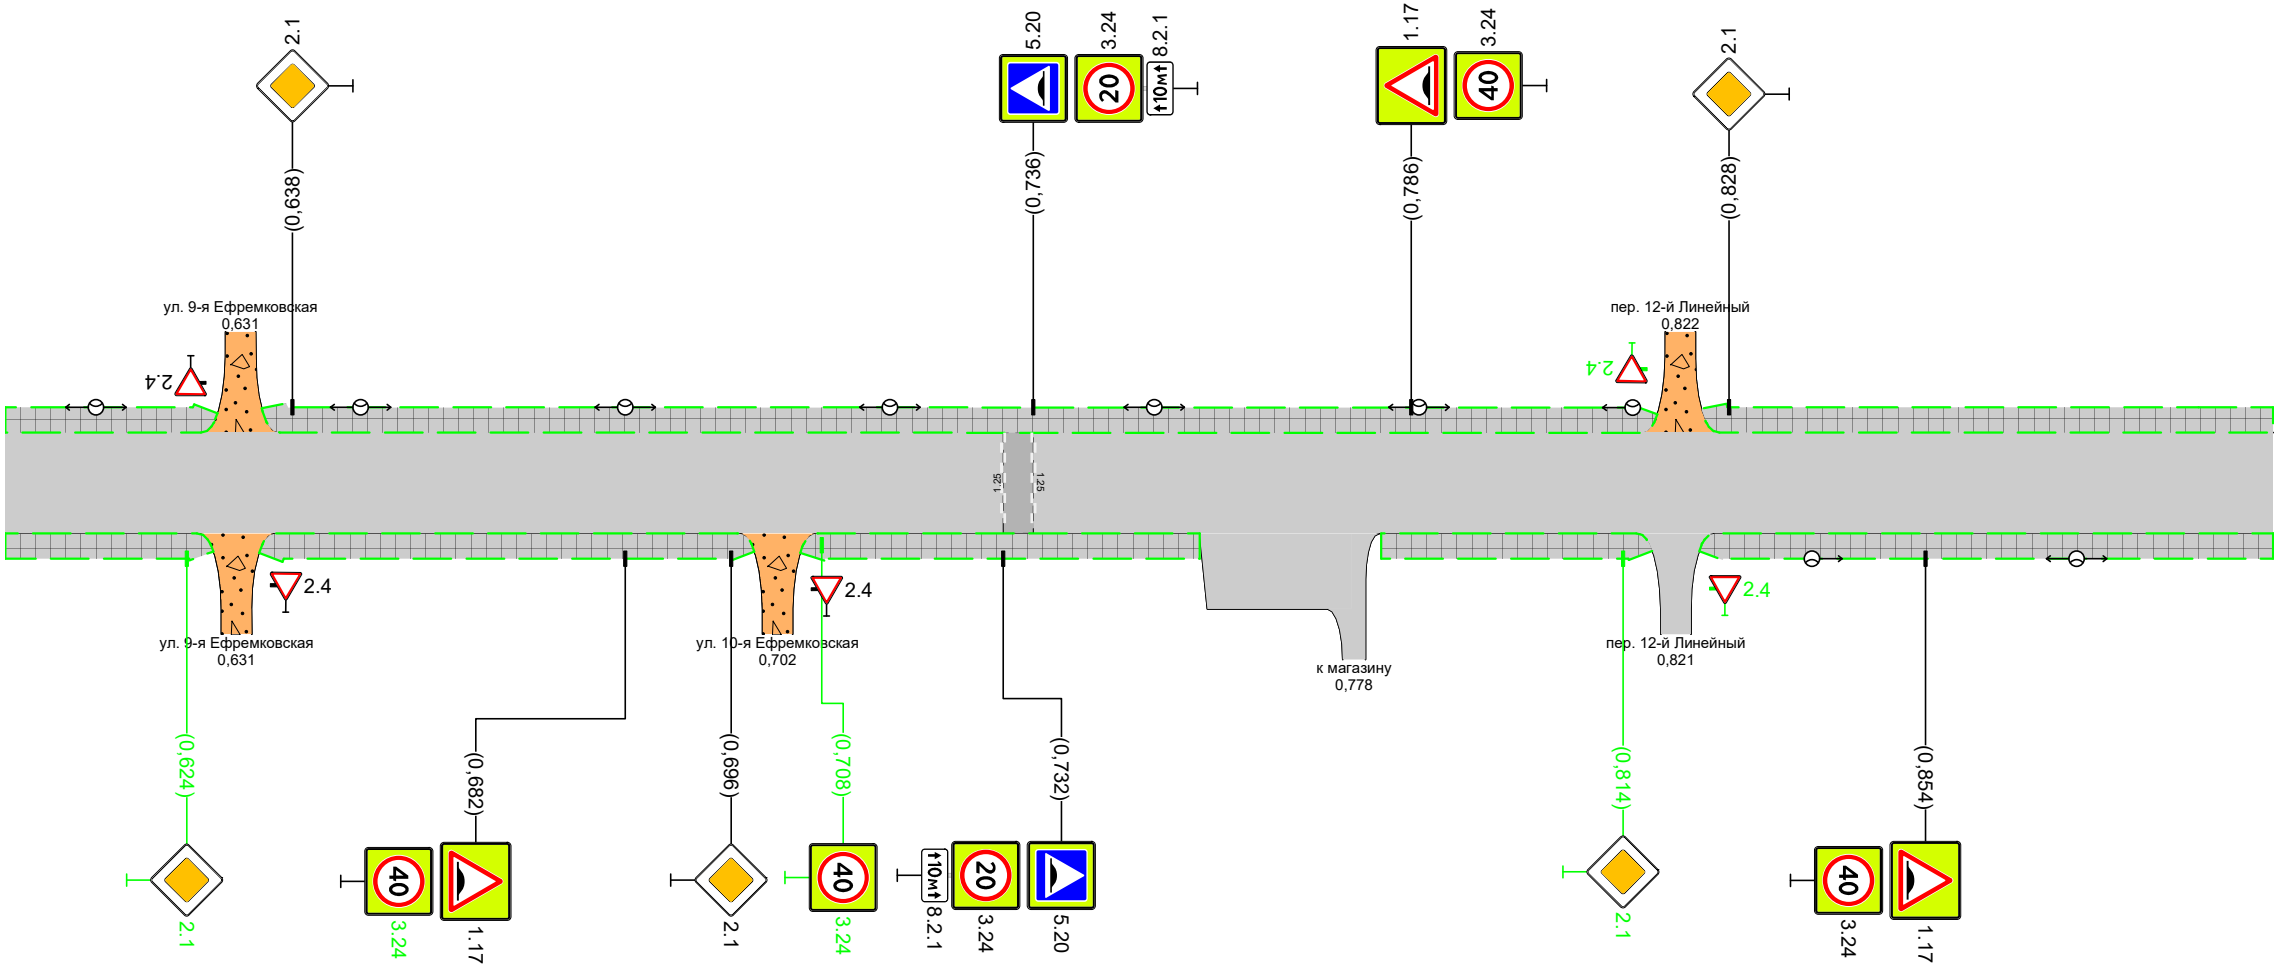

Дорожная разметка справа										
Дорожные ограждения и направляющие устройства справа	На разделительной									
	На обочине									
Тротуары справа		0,600 - 0,627, 127 м, а/б	0,634 - 0,699, 165 м, а/б	0,706 - 0,758, 152 м, а/б	0,782 - 0,818, 136 м, а/б	0,824 - 0,900, 176 м, а/б				

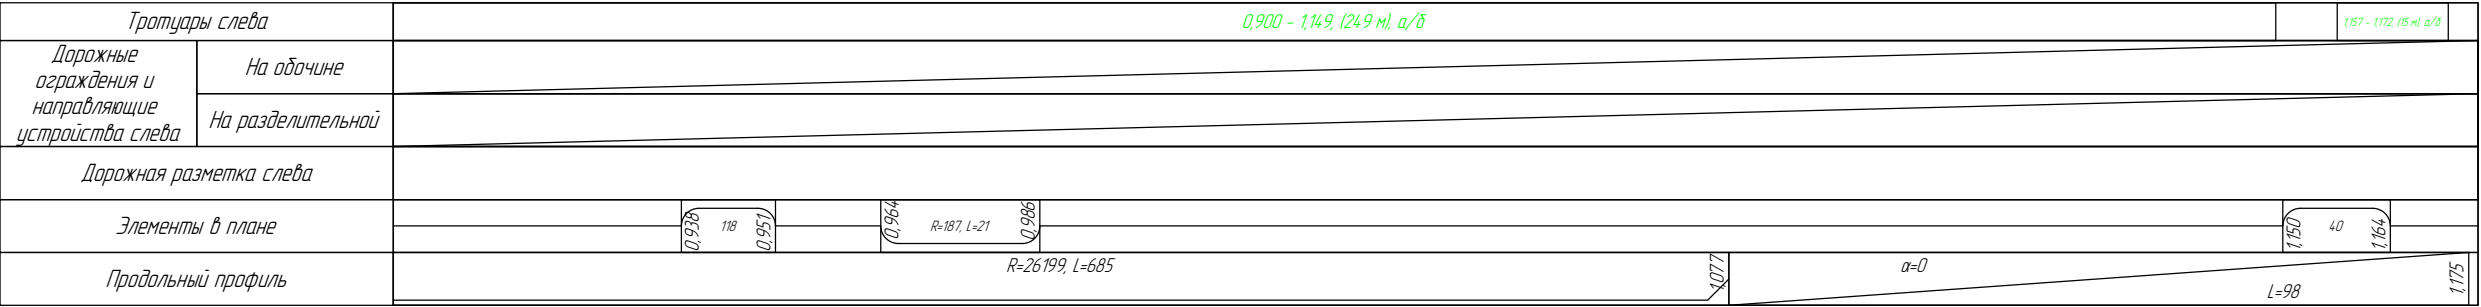

г. Иваново
переулок 2-й Балинский
0,900-1,176

