


Тротуары слева		0,004 - 0,021 (17 м), а/б	0,021 - 0,071 (50 м), а/б	0,077 - 0,097 (20 м), а/б	0,097 - 0,245 (148 м), а/б	0,249 - 0,300 (51 м), а/б
Дорожные ограждения и направляющие устройства слева	На обочине					
	На разделительной					
Дорожная разметка слева						
Элементы в плане		0,077 R=100, L=35 0,112				
Продольный профиль		R=5814, L=185 0,185 R=9823, L=186				

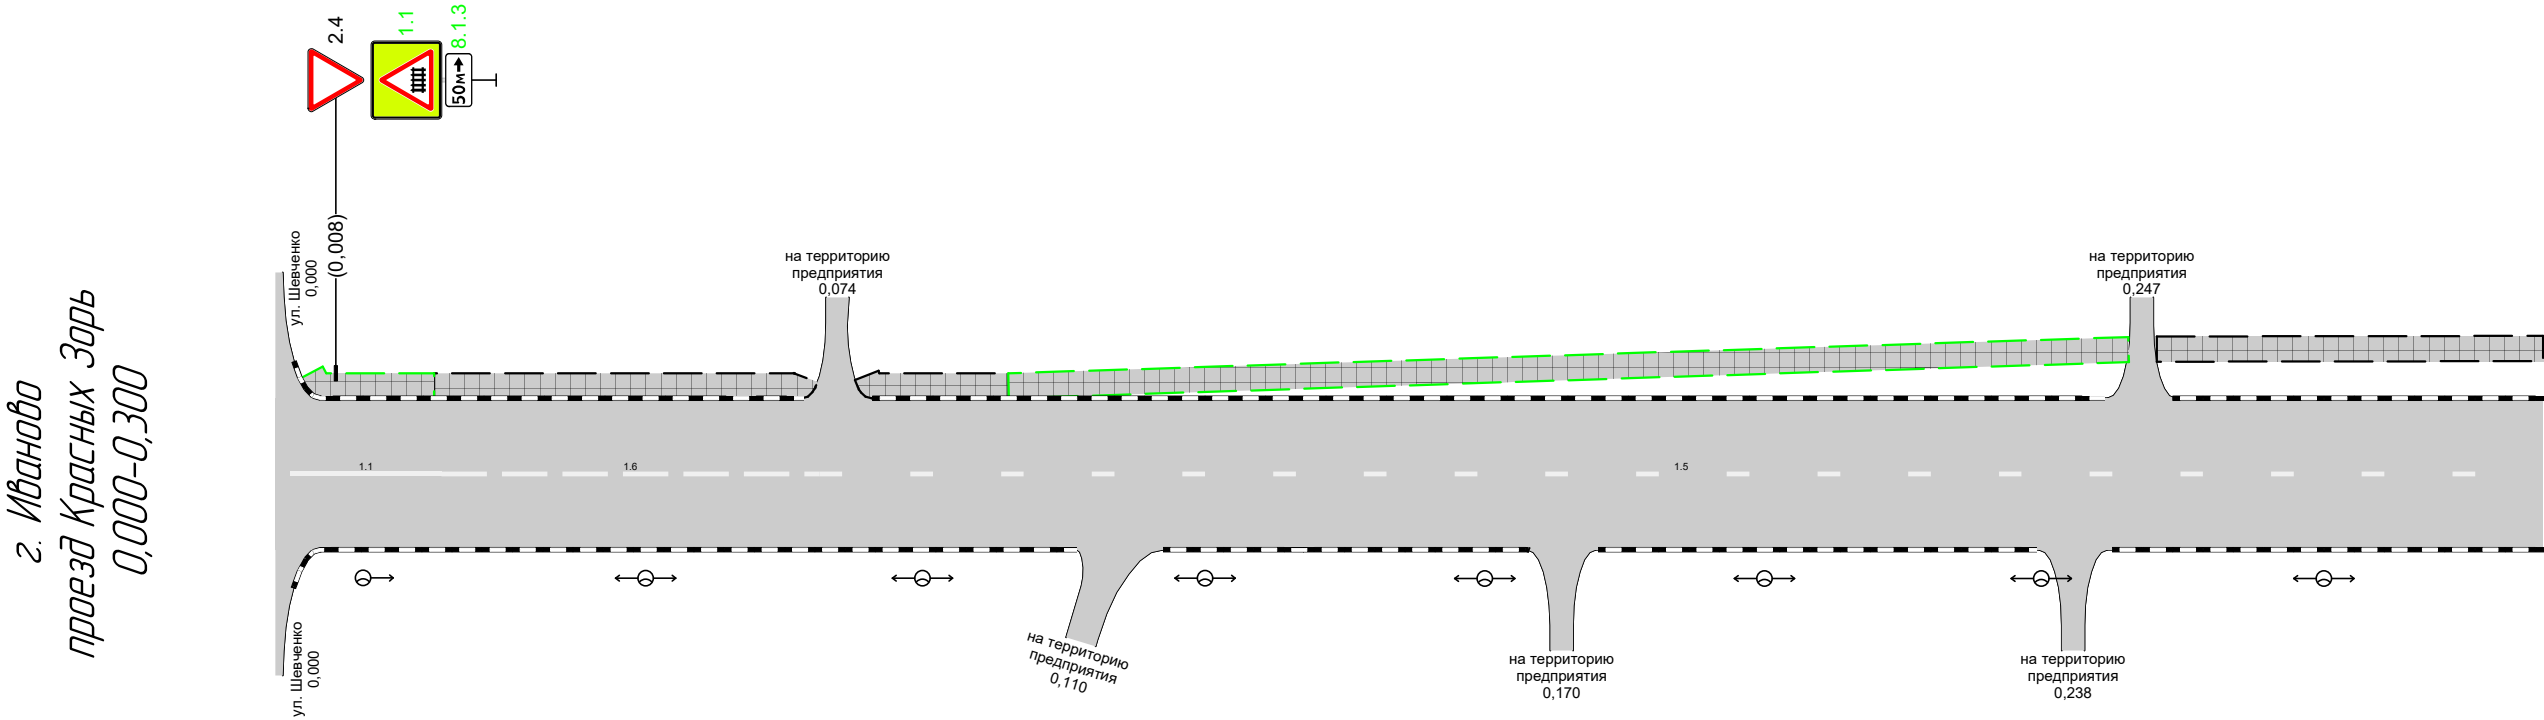

Дорожная разметка справа		11 0,002 - 0,022	16 0,022 - 0,072	15 0,072 - 0,300
Дорожные ограждения и направляющие устройства справа	На разделительной			
	На обочине			
Тротуары справа				

