



Тротуары слева		0,005 - 0,006 (2 м), а/б	0,013 - 0,040, (27 м), а/б	0,046 - 0,074, (28 м), а/б	0,078 - 0,137, (59 м), а/б	0,142 - 0,276, (134 м), а/б	0,280 - 0,300, (20 м), а/б	
Дорожные ограждения и направляющие устройства слева	На обочине							Cm(5) 0,284 - 0,292
	На разделительной							
Дорожная разметка слева	2-я от осевой		117,1 0,033 - 0,053					
	1-я от осевой	111 0,018 - 0,033	12 0,033 - 0,053	111 0,053 - 0,068	17 0,086 - 0,126			
Элементы в плане								
Продольный профиль		R=98962, L=753						

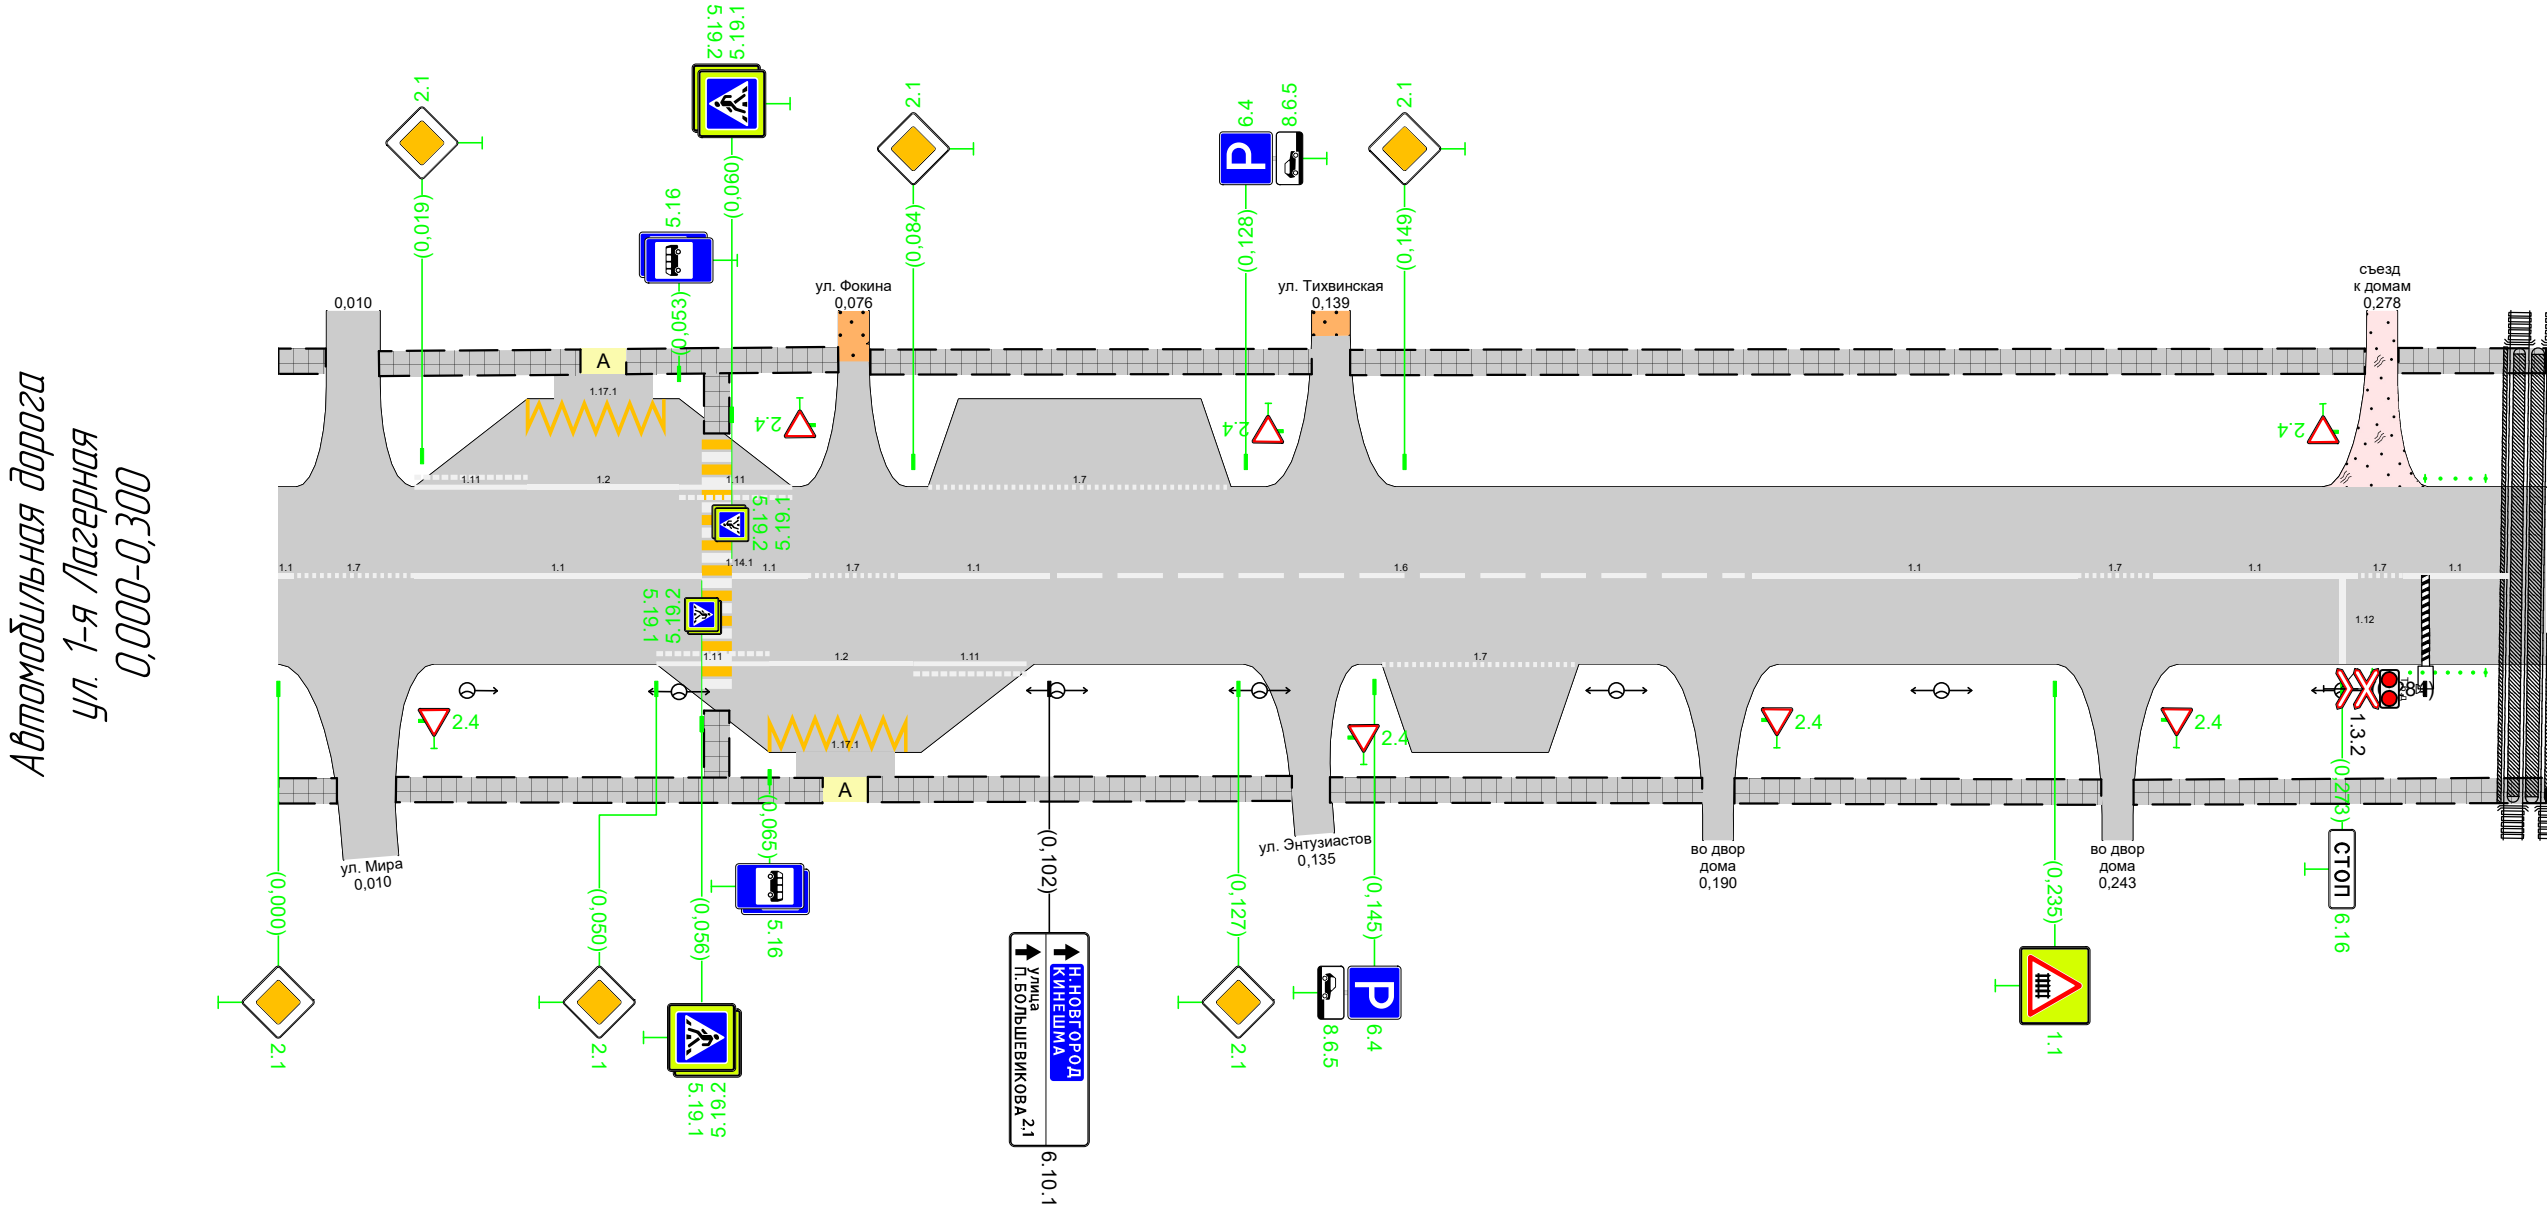

Дорожная разметка справа	Осевая линия	¹¹ 0,002	¹⁷ 0,002 - 0,018	¹¹ 0,018 - 0,056	¹¹ 0,060 0,070	¹⁷ 0,070 - 0,082	¹¹ 0,082 - 0,102	¹⁶ 0,102 - 0,195	¹¹ 0,195 - 0,238	¹⁷ 0,238 - 0,248	¹¹ 0,248 - 0,275	¹⁷ 0,275 0,281	¹¹ 0,281 - 0,295	
	1-я от осевой				¹¹¹ 0,050 - 0,065	¹² 0,065 - 0,084	¹¹¹ 0,084 - 0,099	¹⁷ 0,146 - 0,172						
	2-я от осевой					^{117,1} 0,065 - 0,085								
Дорожные ограждения и направляющие устройства справа	На разделительной													
	На обочине												^{См(10)} 0,277 - 0,292	
Тротуары справа		^{0,005 - 0,008} 2 м, а/б	^{0,015 - 0,072, (57 м), а/б}				^{0,078 - 0,134, (56 м), а/б}			^{0,139 - 0,188, (49 м), а/б}			^{0,193 - 0,241, (49 м), а/б}	^{0,245 - 0,300, (55 м), а/б}


Тротуары слева		0,300 - 0,319, 119 м, а/б		0,325 - 0,357, 132 м, а/б		0,363 - 0,390, 127 м, а/б		0,394 - 0,465, 171 м, а/б		0,470 - 0,546, 177 м, а/б		0,551 - 0,600, 149 м, а/б	
Дорожные ограждения и направляющие устройства слева	На обочине	См 171 0,305 - 0,315											
	На разделительной												
Дорожная разметка слева	2-я от осевой			1171 0,350 - 0,370									
	1-я от осевой			111 0,335 - 0,350		12 0,350 - 0,370		111 0,370 - 0,385					
Элементы в плане													
Продольный профиль		R=98962, L=753											

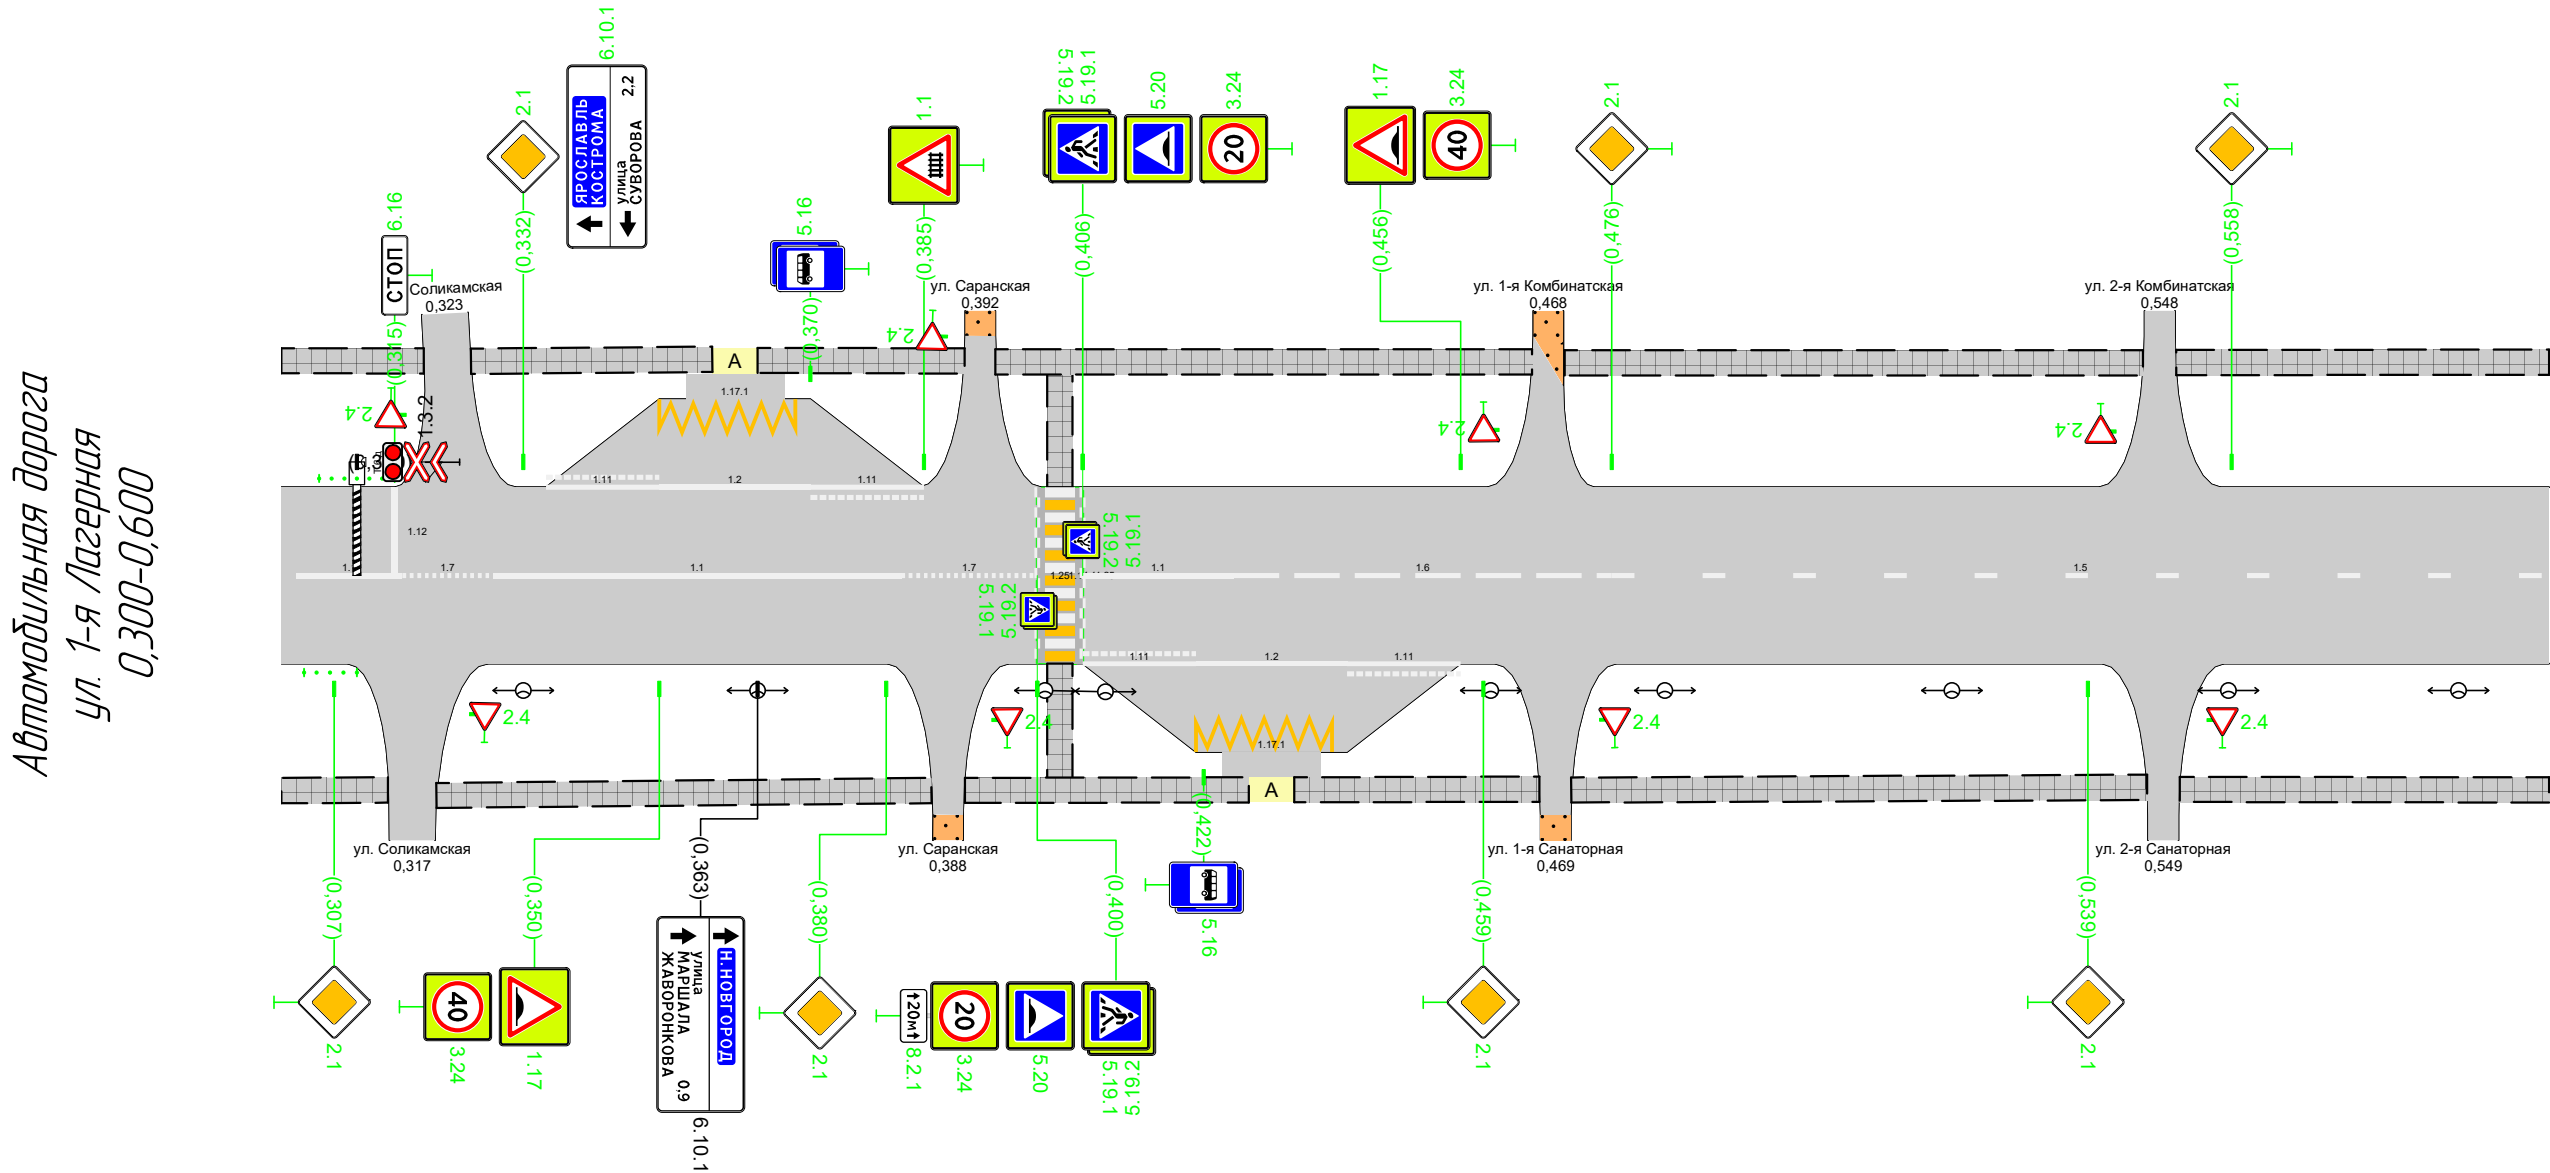

Дорожная разметка справа	Осевая линия	11 0,302 - 0,316	17 0,316 - 0,328	11 0,328 - 0,382	17 0,382 - 0,400	11 0,406 - 0,426	16 0,426 - 0,476	15 0,476 - 0,600	
	1-я от осевой					111 0,406 - 0,421	12 0,421 - 0,441	111 0,441 - 0,456	
	2-я от осевой					117,1 0,421 - 0,441			
Дорожные ограждения и направляющие устройства справа	На разделительной								
	На обочине	1 0,303 - 0,310							
Тротуары справа		0,300 - 0,316, 116 м, а/б	0,321 - 0,386, 166 м, а/б		0,390 - 0,428, 138 м, а/б		0,434 - 0,466, 132 м, а/б	0,471 - 0,547, 176 м, а/б	0,551 - 0,600, 149 м, а/б

Тротуары слева		0,600 - 0,625, 125 м, а/б	0,630 - 0,709, 180 м, а/б	0,713 - 0,791, 178 м, а/б	0,795 - 0,872, 177 м, а/б	0,876 - 0,900, 124 м, а/б
Дорожные ограждения и направляющие устройства слева	На обочине					
	На разделительной					
Дорожная разметка слева						
Элементы в плане						
Продольный профиль		R=98962, L=753 				

Автомобильная дорога
ул. 1-я Лагерная
0,600-0,900

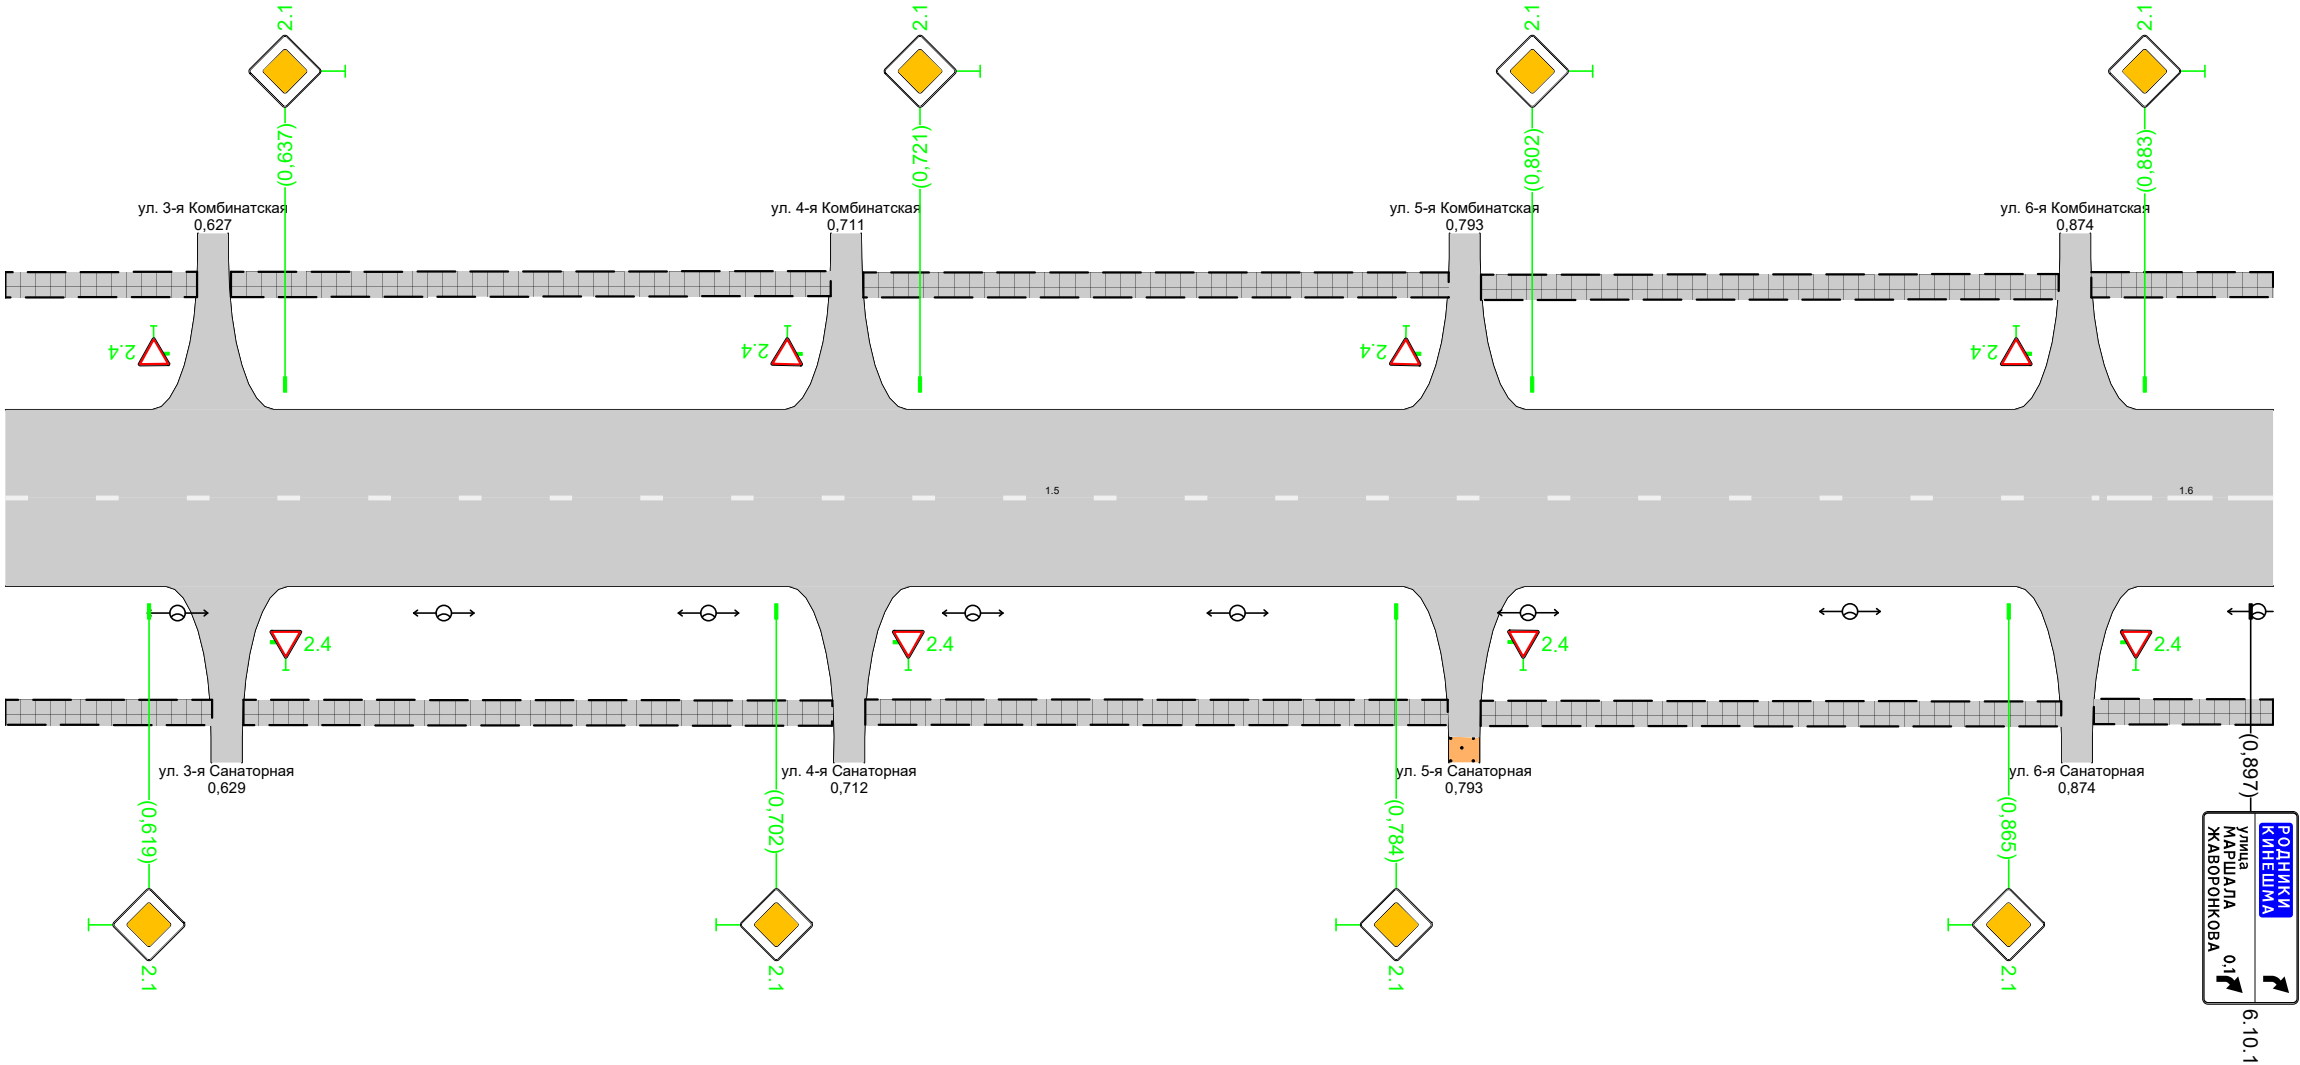


Дорожная разметка справа		15 0,600 - 0,877				16 0,877 - 0,900
Дорожные ограждения и направляющие устройства справа	На разделительной					
	На обочине					
Тротуары справа		0,600 - 0,627, 127 м, а/б	0,631 - 0,710, 178 м, а/б	0,714 - 0,791, 177 м, а/б	0,795 - 0,872, 177 м, а/б	0,876 - 0,900, 124 м, а/б

Тротуары слева		0,900 - 0,950, 150 м, а/б	0,954 - 1,032, 178 м, а/б
Дорожные ограждения и направляющие устройства слева	На обочине		
	На разделительной		
Дорожная разметка слева			
Элементы в плане			
Продольный профиль		а=0 L=135	

Автомобильная дорога

ул. 1-я Лагерная

0,900-1,035

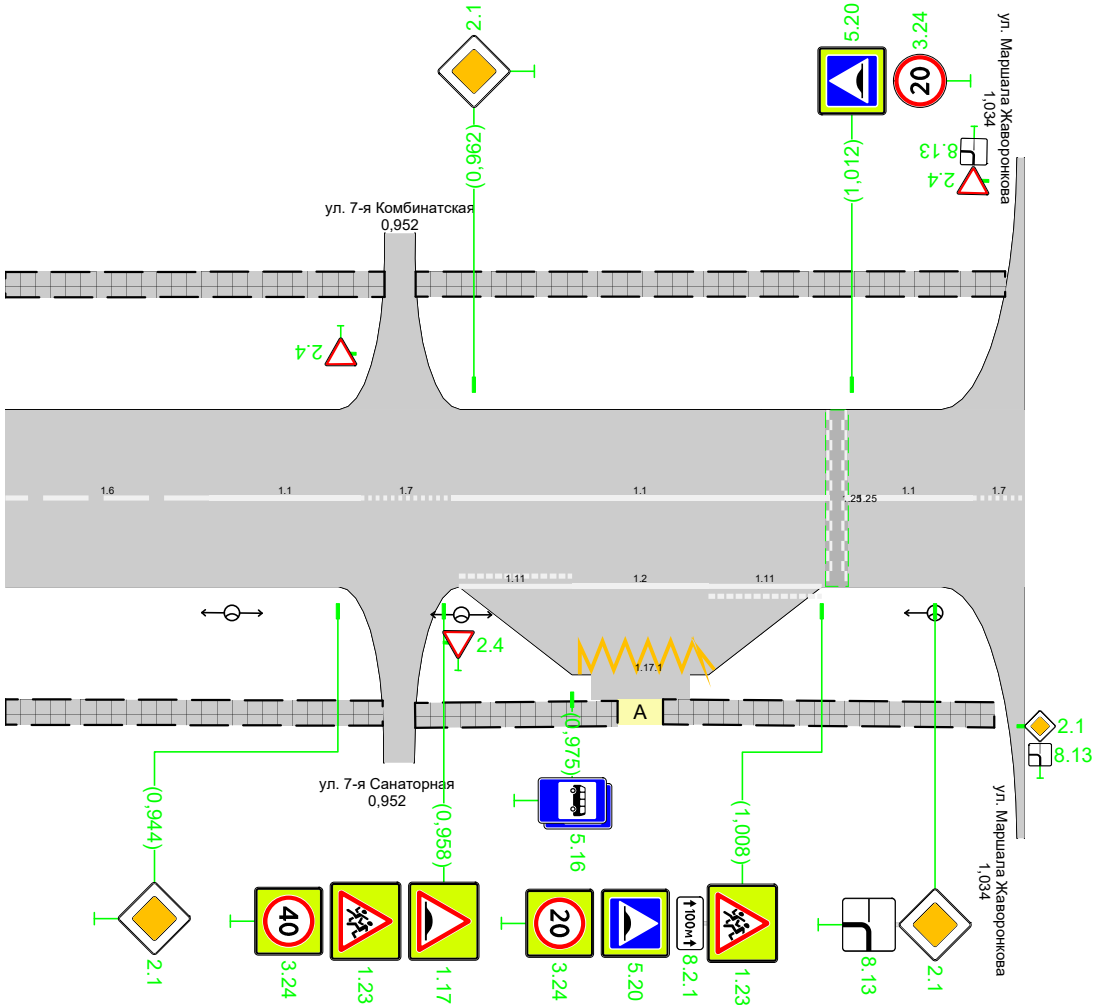

Дорожная разметка справа	Осевая линия	16 0,900 - 0,927	11 0,927 - 0,947	17 0,947 - 0,959	11 0,959 - 1,009			11 1,011 - 1,028	17 1,028 - 1,035
	1-я от осевой				111 0,960 - 0,975	12 0,975 - 0,993	111 0,993 - 1,008		
	2-я от осевой				117.1 0,976 - 0,994				
Дорожные ограждения и направляющие устройства справа	На разделительной								
	На обочине								
Тротуары справа		0,900 - 0,950, 150 м, а/б			0,954 - 0,981, 127 м, а/б			0,987 - 1,032, 145 м, а/б	