



Тротуары слева		0,003 - 0,071, 168 м, а/б	0,074 - 0,110, 136 м, а/б	0,115 - 0,156, 141 м, а/б	0,159 - 0,179, 121 м, а/б	0,194 - 0,209, 14 м, а/б	0,212 - 0,228, 16 м, а/б	0,231 - 0,243, 19 м, а/б	0,249 - 0,259, 10 м, а/б	0,268 - 0,280, 12 м, а/б	0,283 - 0,300, 17 м, а/б	
Дорожные ограждения и направляющие устройства слева	На обочине											
	На разделительной											
Дорожная разметка слева								17 0,213 - 0,226	17 0,231 - 0,242	17 0,250 0,258	17 0,269 - 0,279	17 0,285 - 0,300
Элементы в плане												
Продольный профиль		R=4531, L=179					0,179	R=32482, L=267				

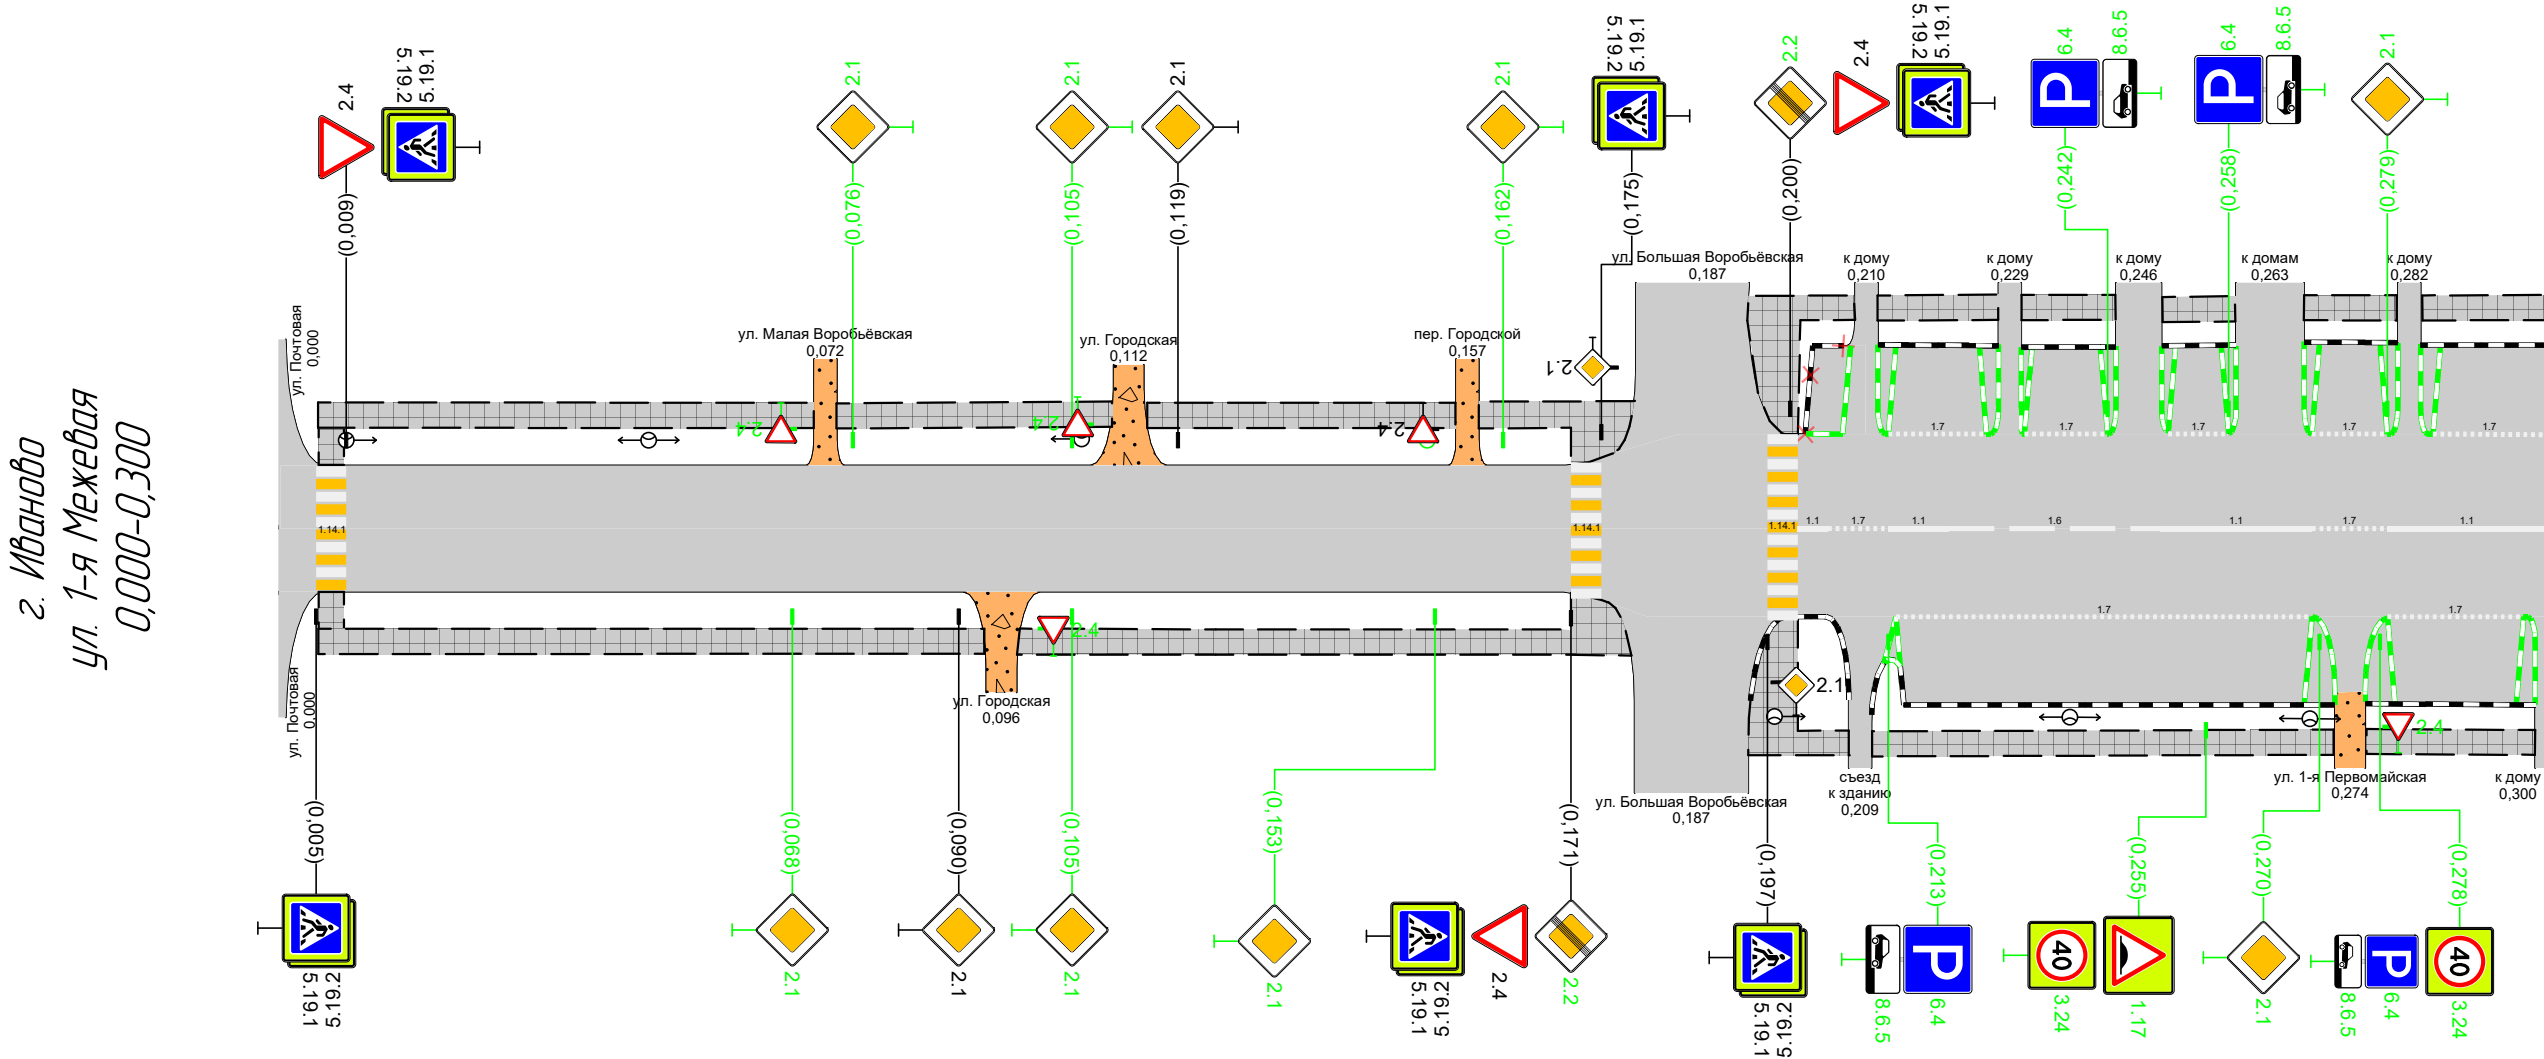

Дорожная разметка справа	Осевая линия					11 0,201 0,205	17 0,205 0,213	11 0,213 0,221	16 0,221 - 0,249	11 0,249 - 0,269	17 0,269 - 0,279	11 0,279 - 0,300			
	1-я от осевой					17 0,214 - 0,269					17 0,279 - 0,297				
Дорожные ограждения и направляющие устройства справа	На разделительной														
	На обочине														
Тротуары справа		0,003 - 0,093, 190 м, а/б				0,098 - 0,179, 181 м, а/б				0,195 - 0,208, 13 м, а/б		0,211 - 0,272, 161 м, а/б		0,276 - 0,299, 122 м, а/б	


Тротуары слева		0,300 - 0,312 (12 м) а/б		0,316 - 0,332 (16 м) а/б		0,335 - 0,352 (17 м) а/б		0,355 - 0,374 (19 м) а/б		0,378 - 0,409 (31 м) а/б		0,414 - 0,452 (38 м) а/б		0,458 - 0,465 (7 м) а/б		0,473 - 0,600 (127 м) а/б		
Дорожные ограждения и направляющие устройства слева	На обочине																	
	На разделительной																	
Дорожная разметка слева		17 0,300 - 0,310		17 0,320 0,329		17 0,336 - 0,351		17 0,356 - 0,371		17 0,381 - 0,407		17 0,415 - 0,450			14 0,475 - 0,600			
Элементы в плане												0,447 R=67, L=16 0,463		0,474 R=74, L=22 0,496		0,559 R=114, L=21 0,581		
Продольный профиль		R=32482, L=267										0,446	α=1 L=154					

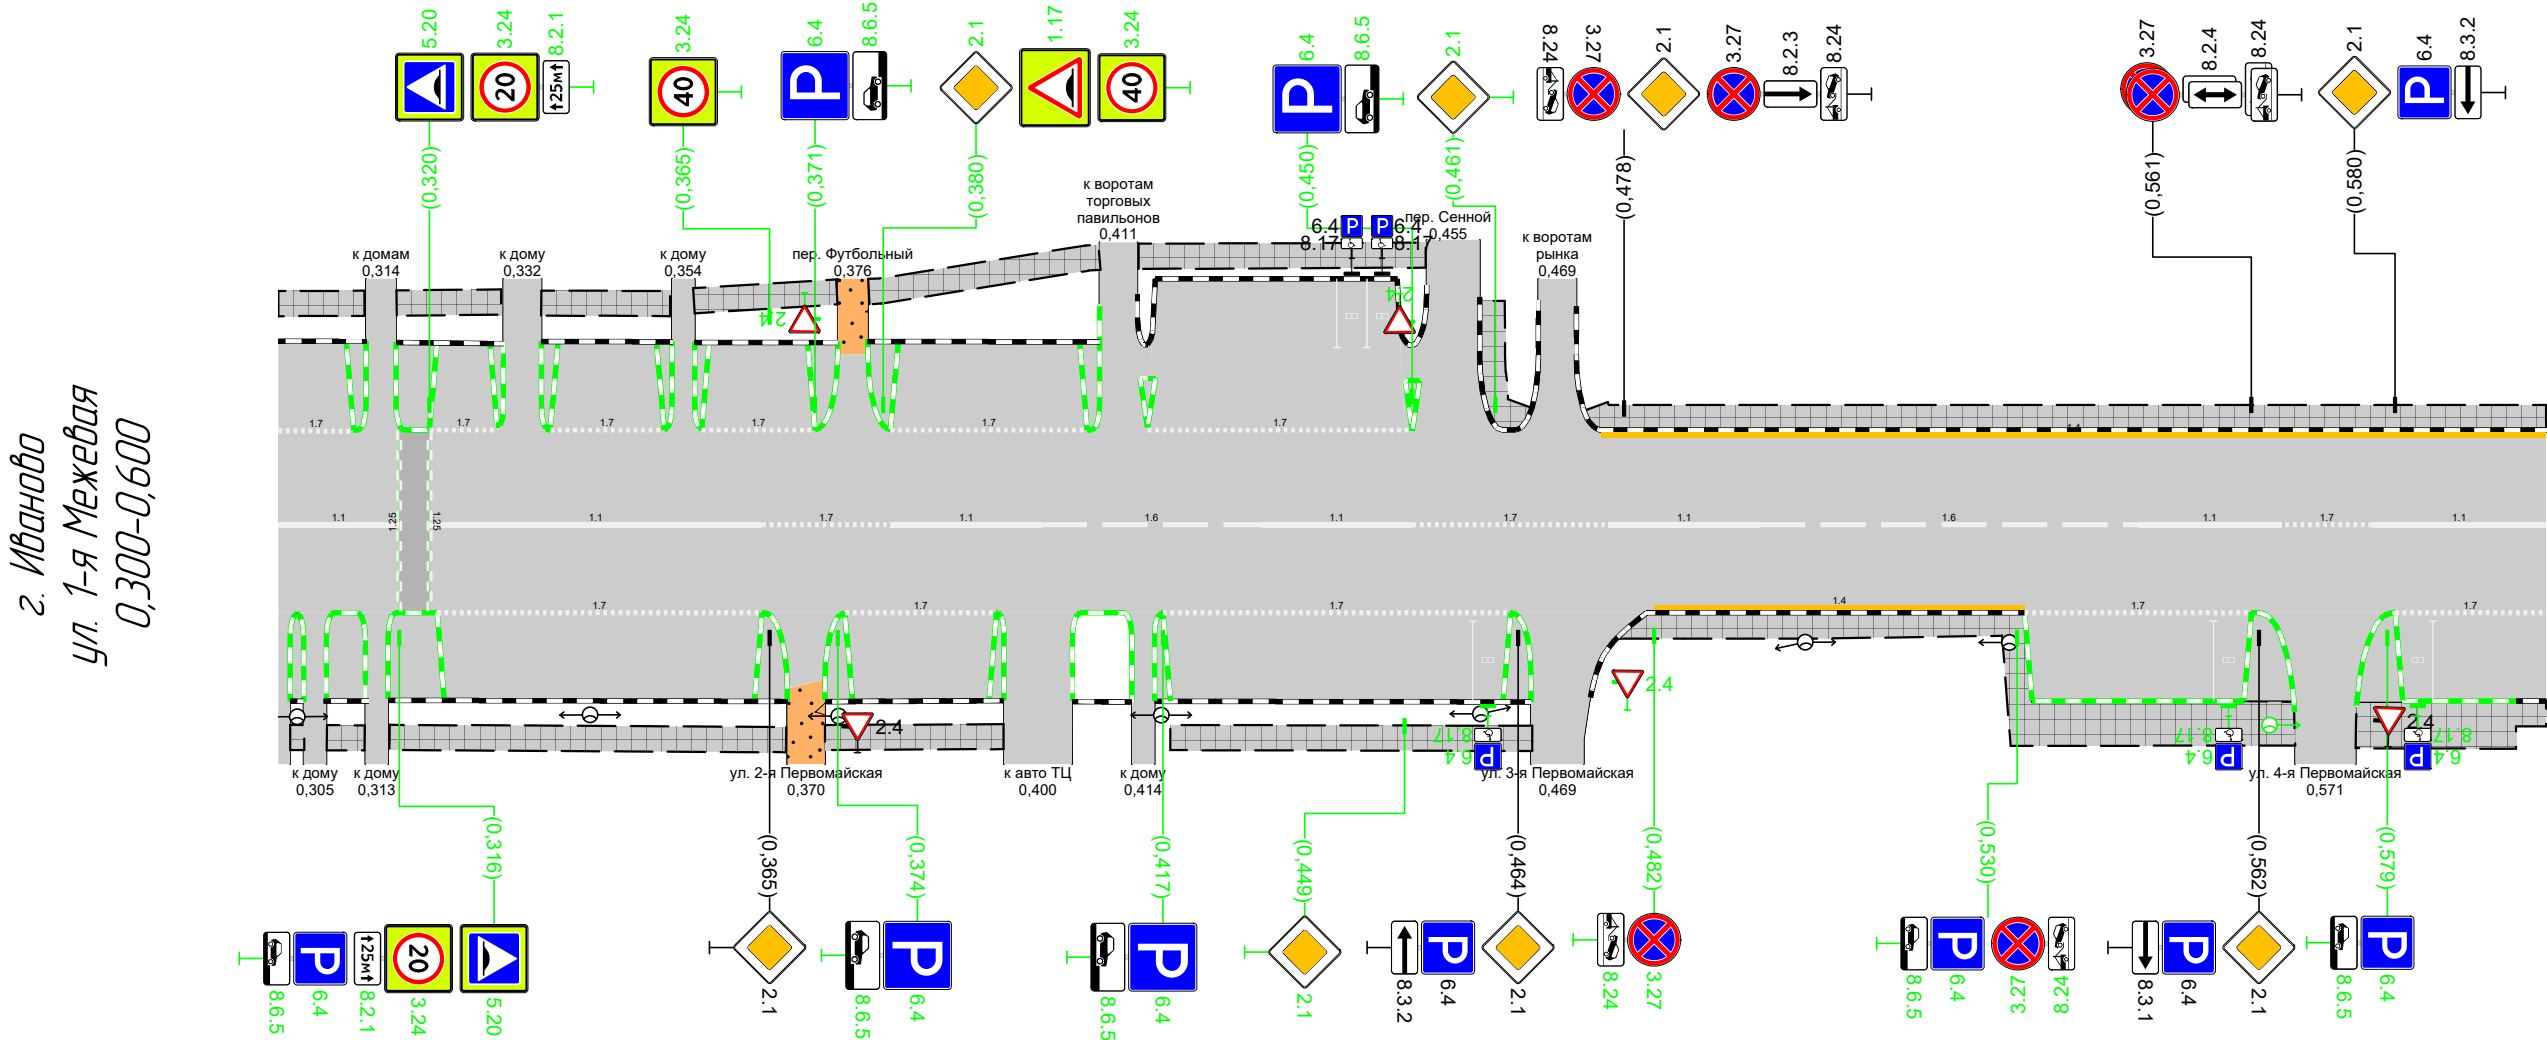

Дорожная разметка справа	Осевая линия	11 0,300 - 0,316	11 0,320 - 0,364	17 0,364 - 0,381	11 0,381 - 0,401	16 0,401 - 0,430	11 0,430 - 0,450	17 0,450 - 0,476	11 0,476 - 0,496	16 0,496 - 0,546	11 0,546 - 0,565	17 0,565 - 0,577	11 0,577 - 0,600	
	1-я от осевой		17 0,321 - 0,364		17 0,375 - 0,395		17 0,417 - 0,463			14 0,482 - 0,531	17 0,531 - 0,561		17 0,580 - 0,600	
Дорожные ограждения и направляющие устройства справа	На разделительной													
	На обочине													
Тротуары справа		0,302 - 0,323 (2 м), а/б 0,305 - 0,311 (5 м), а/б	0,315 - 0,367, (53 м), а/б				0,418 - 0,466, (48 м), а/б			0,477 - 0,567, (91 м), а/б				0,575 - 0,600, (25 м), а/б

Тротуары слева		0,600 - 0,621 (21 м), а/б	
Дорожные ограждения и направляющие устройства слева	На обочине	070-д 0,600 - 0,615	
	На разделительной		
Дорожная разметка слева		14 0,600 - 0,615	
Элементы в плане			
Продольный профиль		а=1	0,625 L=25

г. Иваново
ул. 1-я Межевая
0,600-0,625

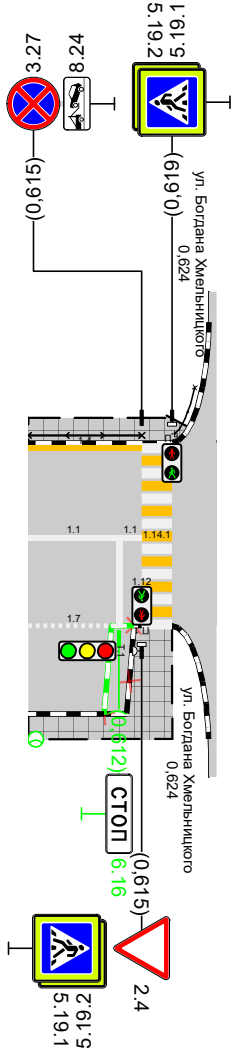

Дорожная разметка справа	Осевая линия	11 0,600 - 0,612	11 0,613 0,615
	1-я от осевой	17 0,600 - 0,612	
Дорожные ограждения и направляющие устройства справа	На разделительной		
	На обочине		
Тротуары справа		0,600 - 0,622 (22 м), а/б	