


Тротуары слева		0,207 - 0,275 (8 м) а/б
Дорожные ограждения и направляющие устройства слева	На обочине	
	На разделительной	
Дорожная разметка слева		17 0,141 - 0,185
Элементы в плане		0,076 R=44, L=33 0,009 0,197 23 0,202 23 0,239 23 0,276 46 0,249 0,237
Продольный профиль		R=4221, L=387


г. Иваново
ул. 1-я Водопроводная
0,000-0,300

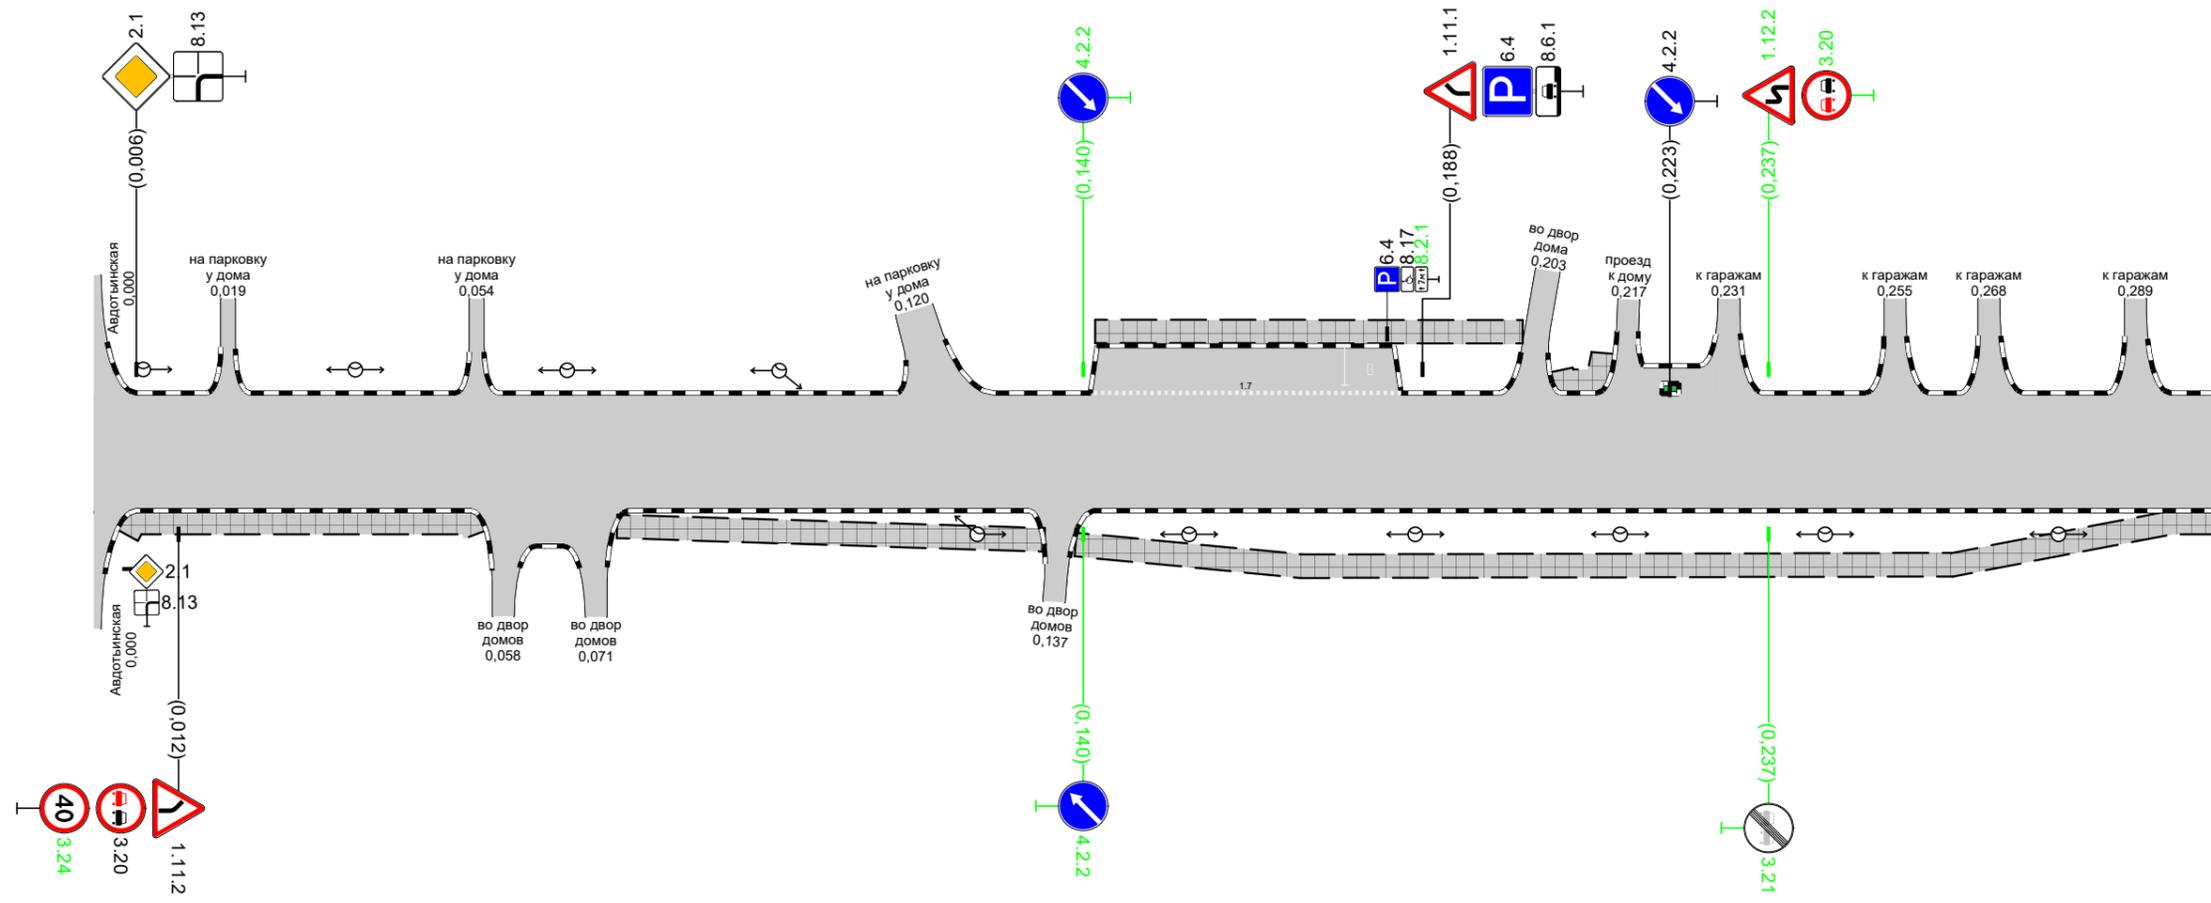

Дорожная разметка справа		
Дорожные ограждения и направляющие устройства справа	На разделительной	
	На обочине	
Тротуары справа		0,004 - 0,055 (52 м) а/б 0,074 - 0,135 (61 м) а/б 0,124 - 0,203 (78 м) а/б 0,138 - 0,300 (162 м) а/б

Тротуары слева		0,600 - 0,733, (133 м), а/б
Дорожные ограждения и направляющие устройства слева	На обочине	
	На разделительной	
Дорожная разметка слева		
Элементы в плане		
Продольный профиль		R=2411, L=193 0,177 R=3771, L=194


г. Иваново
 ул. 1-я Водопроводная
 0,600-0,900

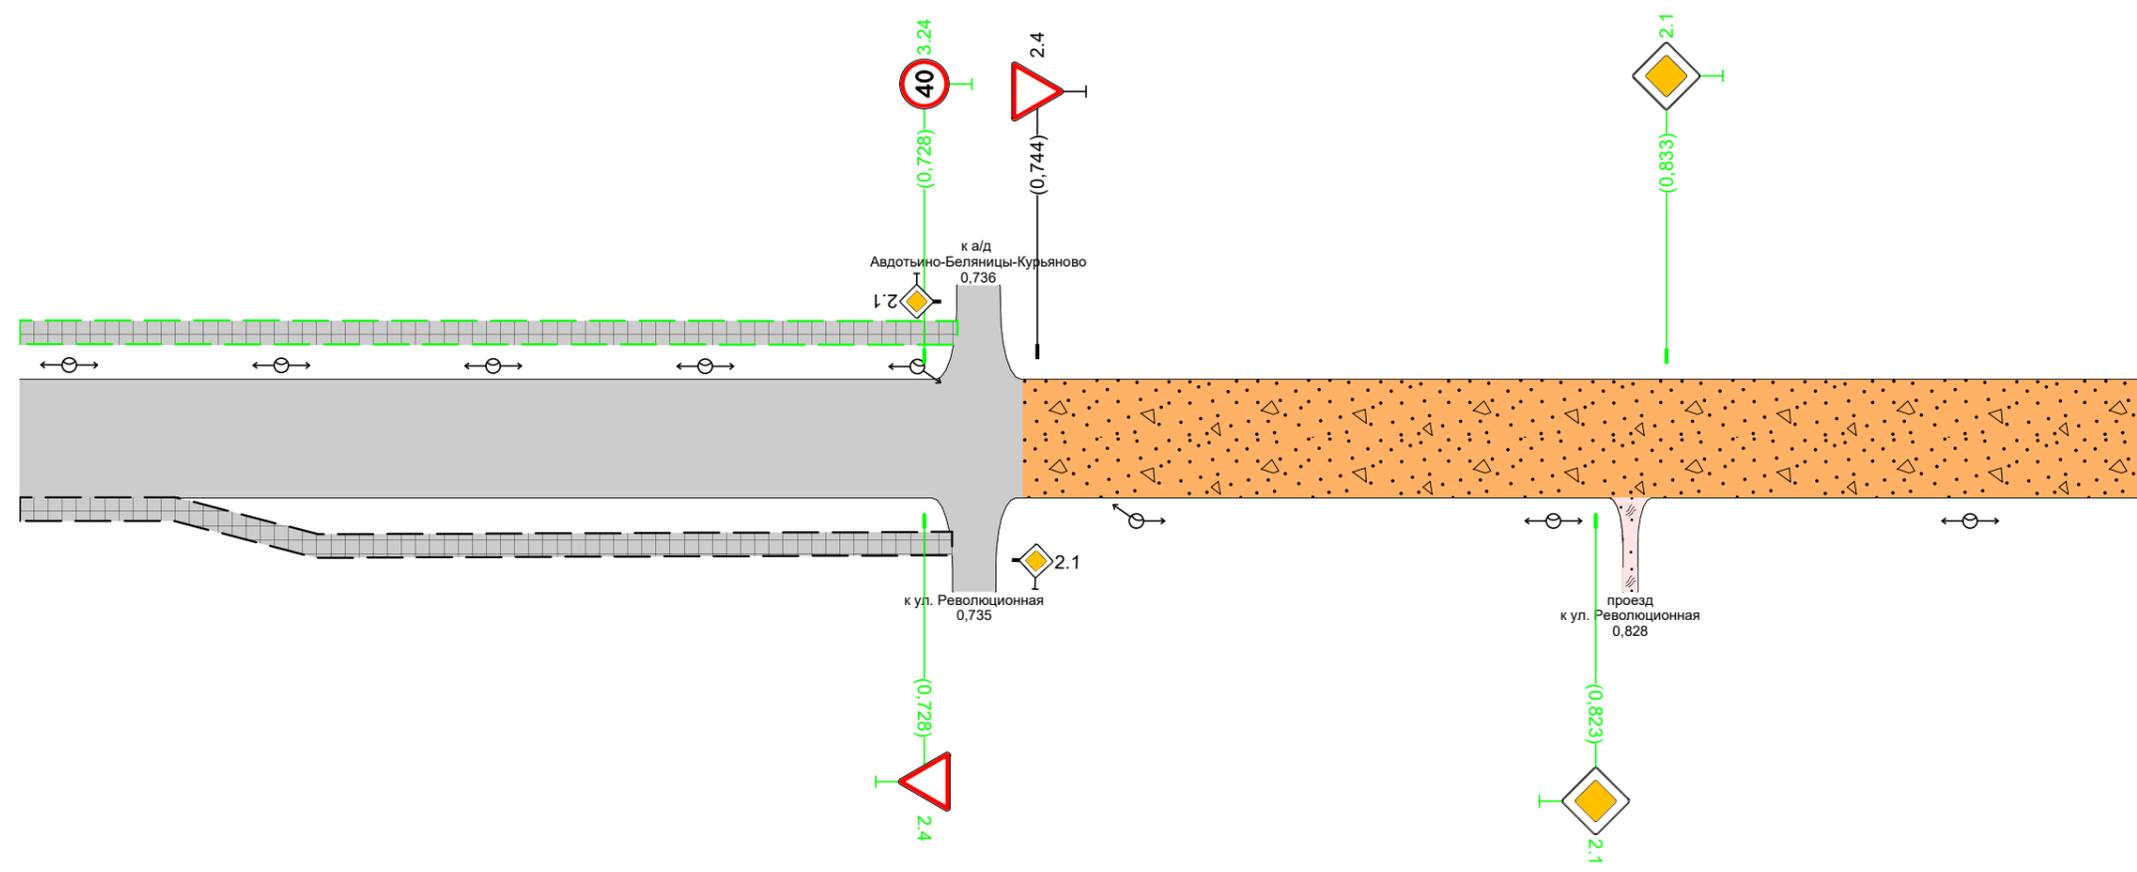


Дорожная разметка справа		
Дорожные ограждения и направляющие устройства справа	На разделительной	
	На обочине	
Тротуары справа		0,600 - 0,732, (132 м), а/б

Тротуары слева		
Дорожные ограждения и направляющие устройства слева	На обочине	
	На разделительной	
Дорожная разметка слева		
Элементы в плане		
Продольный профиль		R=3771, L=194 R=18080, L=483


г. Иваново
 ул. 1-я Водопроводная
 0,900-1,200

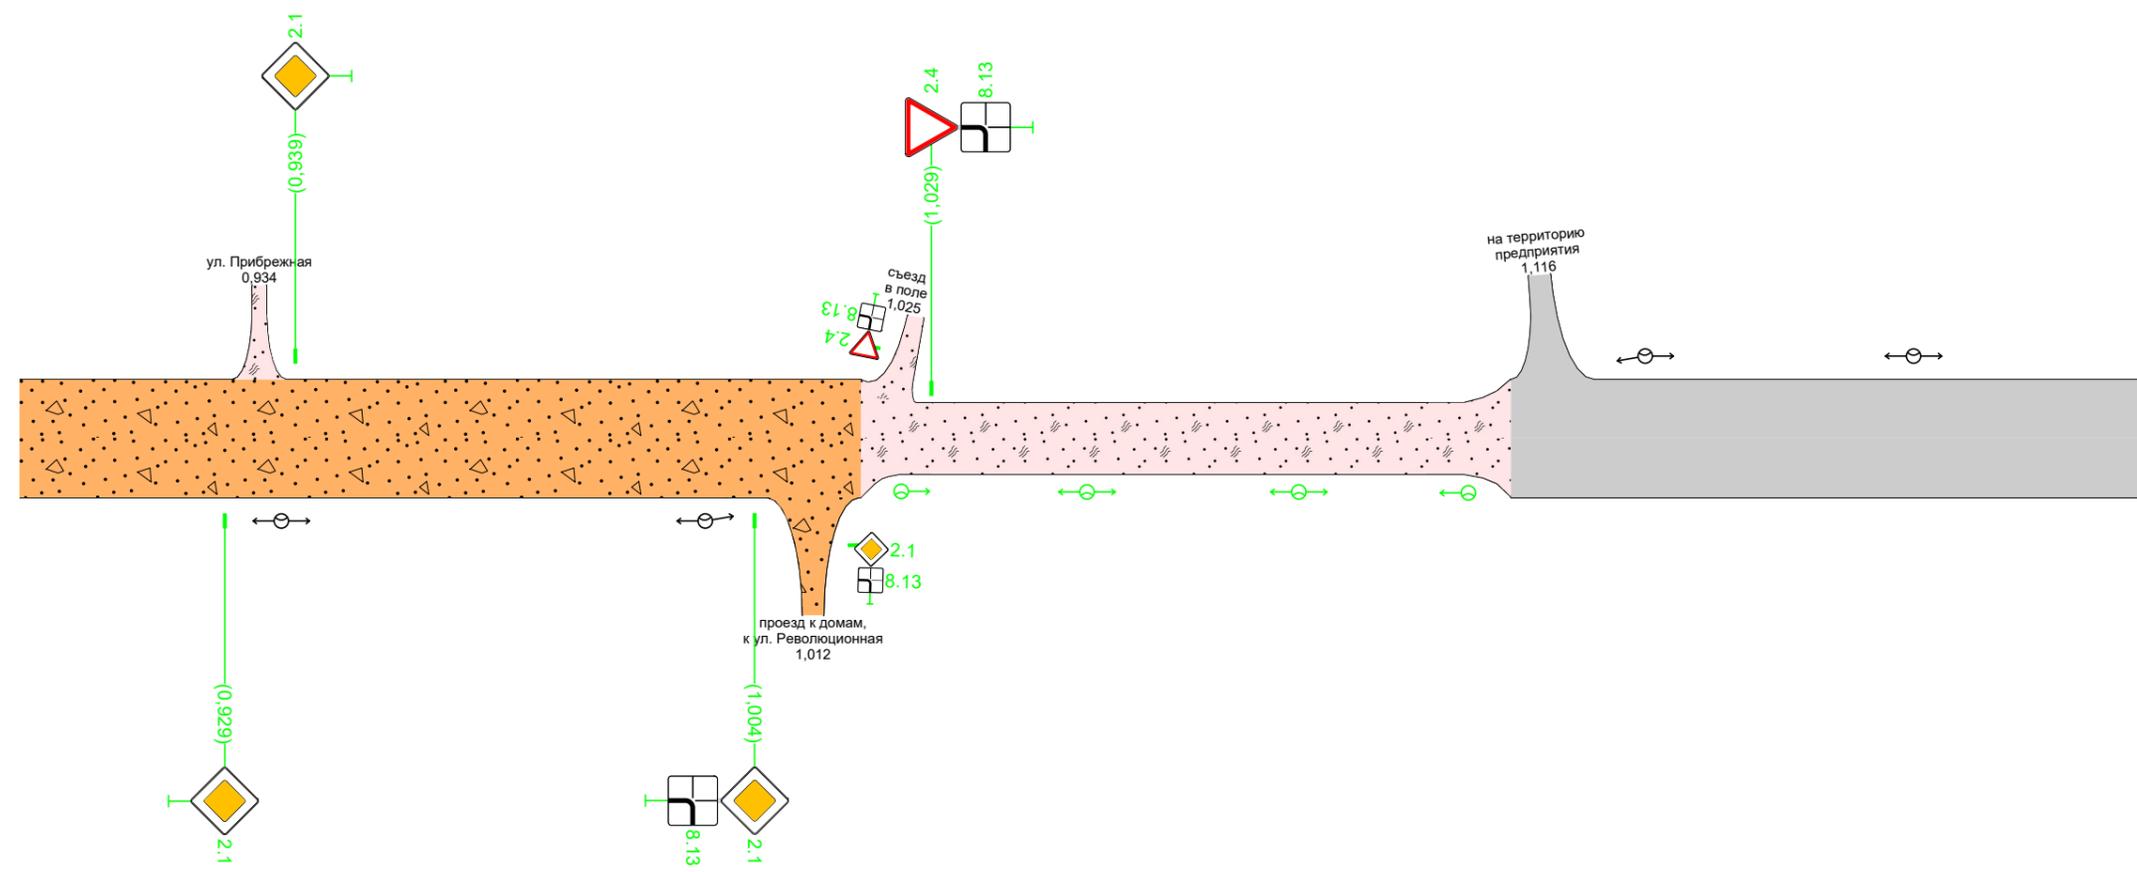

Дорожная разметка справа		
Дорожные ограждения и направляющие устройства справа	На разделительной	
	На обочине	
Тротуары справа		

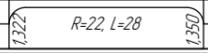Тротуары слева		
Дорожные ограждения и направляющие устройства слева	На обочине	
	На разделительной	
Дорожная разметка слева		
Элементы в плане		
Продольный профиль		R=18080, L=483

г. Иваново
ул. 1-я Водопроводная
1,200-1,450

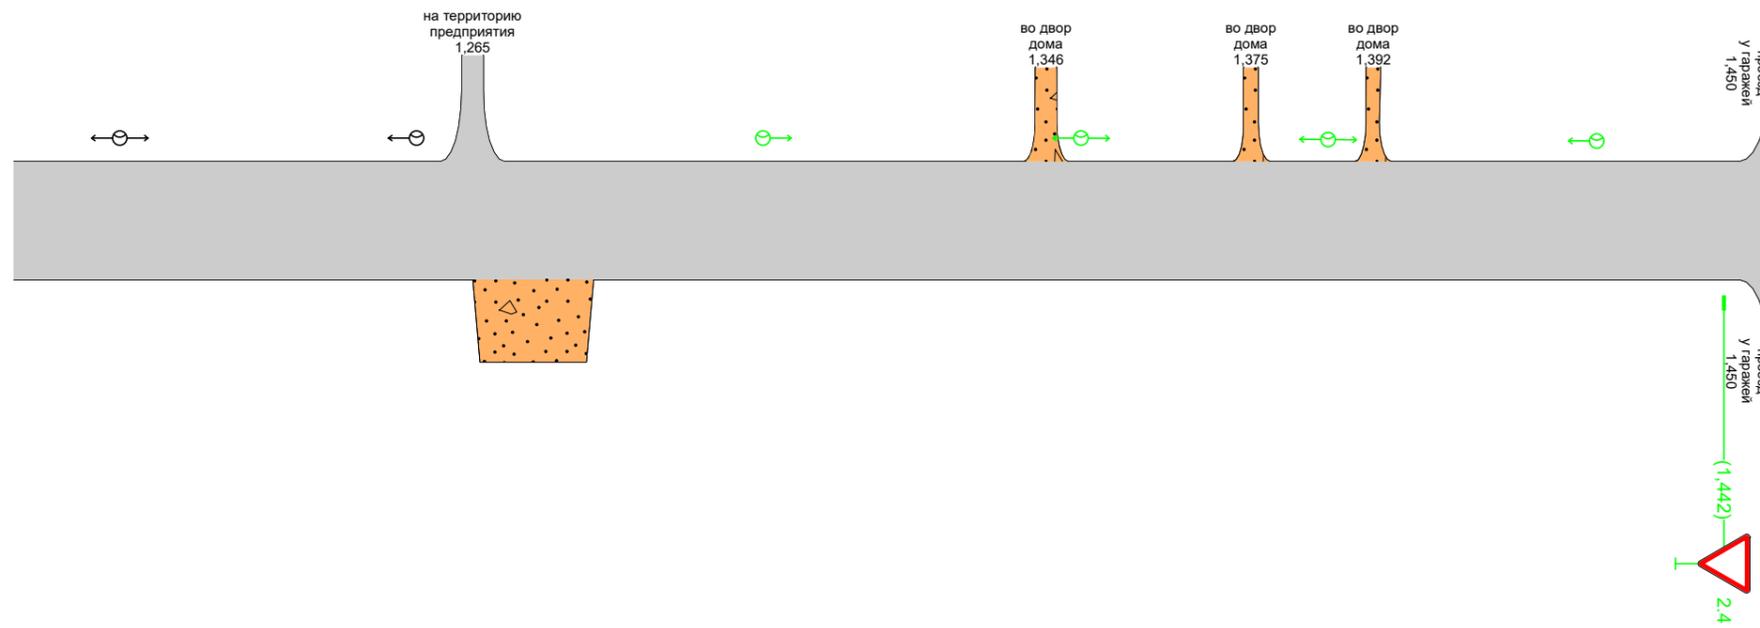

Дорожная разметка справа		
Дорожные ограждения и направляющие устройства справа	На разделительной	
	На обочине	
Тротуары справа		