



Тротуары слева		0,000 – 0,101 (101 м), а/б				0,107 – 0,124 (18 м), нп	0,130 – 0,247 (117 м), нп				0,247 – 0,300 (53 м), а/б		
Дорожные ограждения и направляющие устройства слева	На обочине						070-Д 0,133 – 0,189			070-Д 0,194 – 0,244			
	На разделительной												
Дорожная разметка слева	3-я от осевой										14 0,247 – 0,300		
	2-я от осевой	11 0,000 – 0,012	11 0,016 – 0,036	16 0,036 – 0,086	15 0,086 – 0,189				11 0,193 – 0,224	16 0,224 – 0,274	15 0,274 – 0,300		
	1-я от осевой	11 0,000 – 0,012	11 0,016 – 0,036	16 0,036 – 0,086	15 0,086 – 0,189				11 0,193 – 0,224	16 0,224 – 0,274	15 0,274 – 0,300		
Элементы в плане							0,117	R=460, L=176					0,293
Продольный профиль		R=137253, L=714											

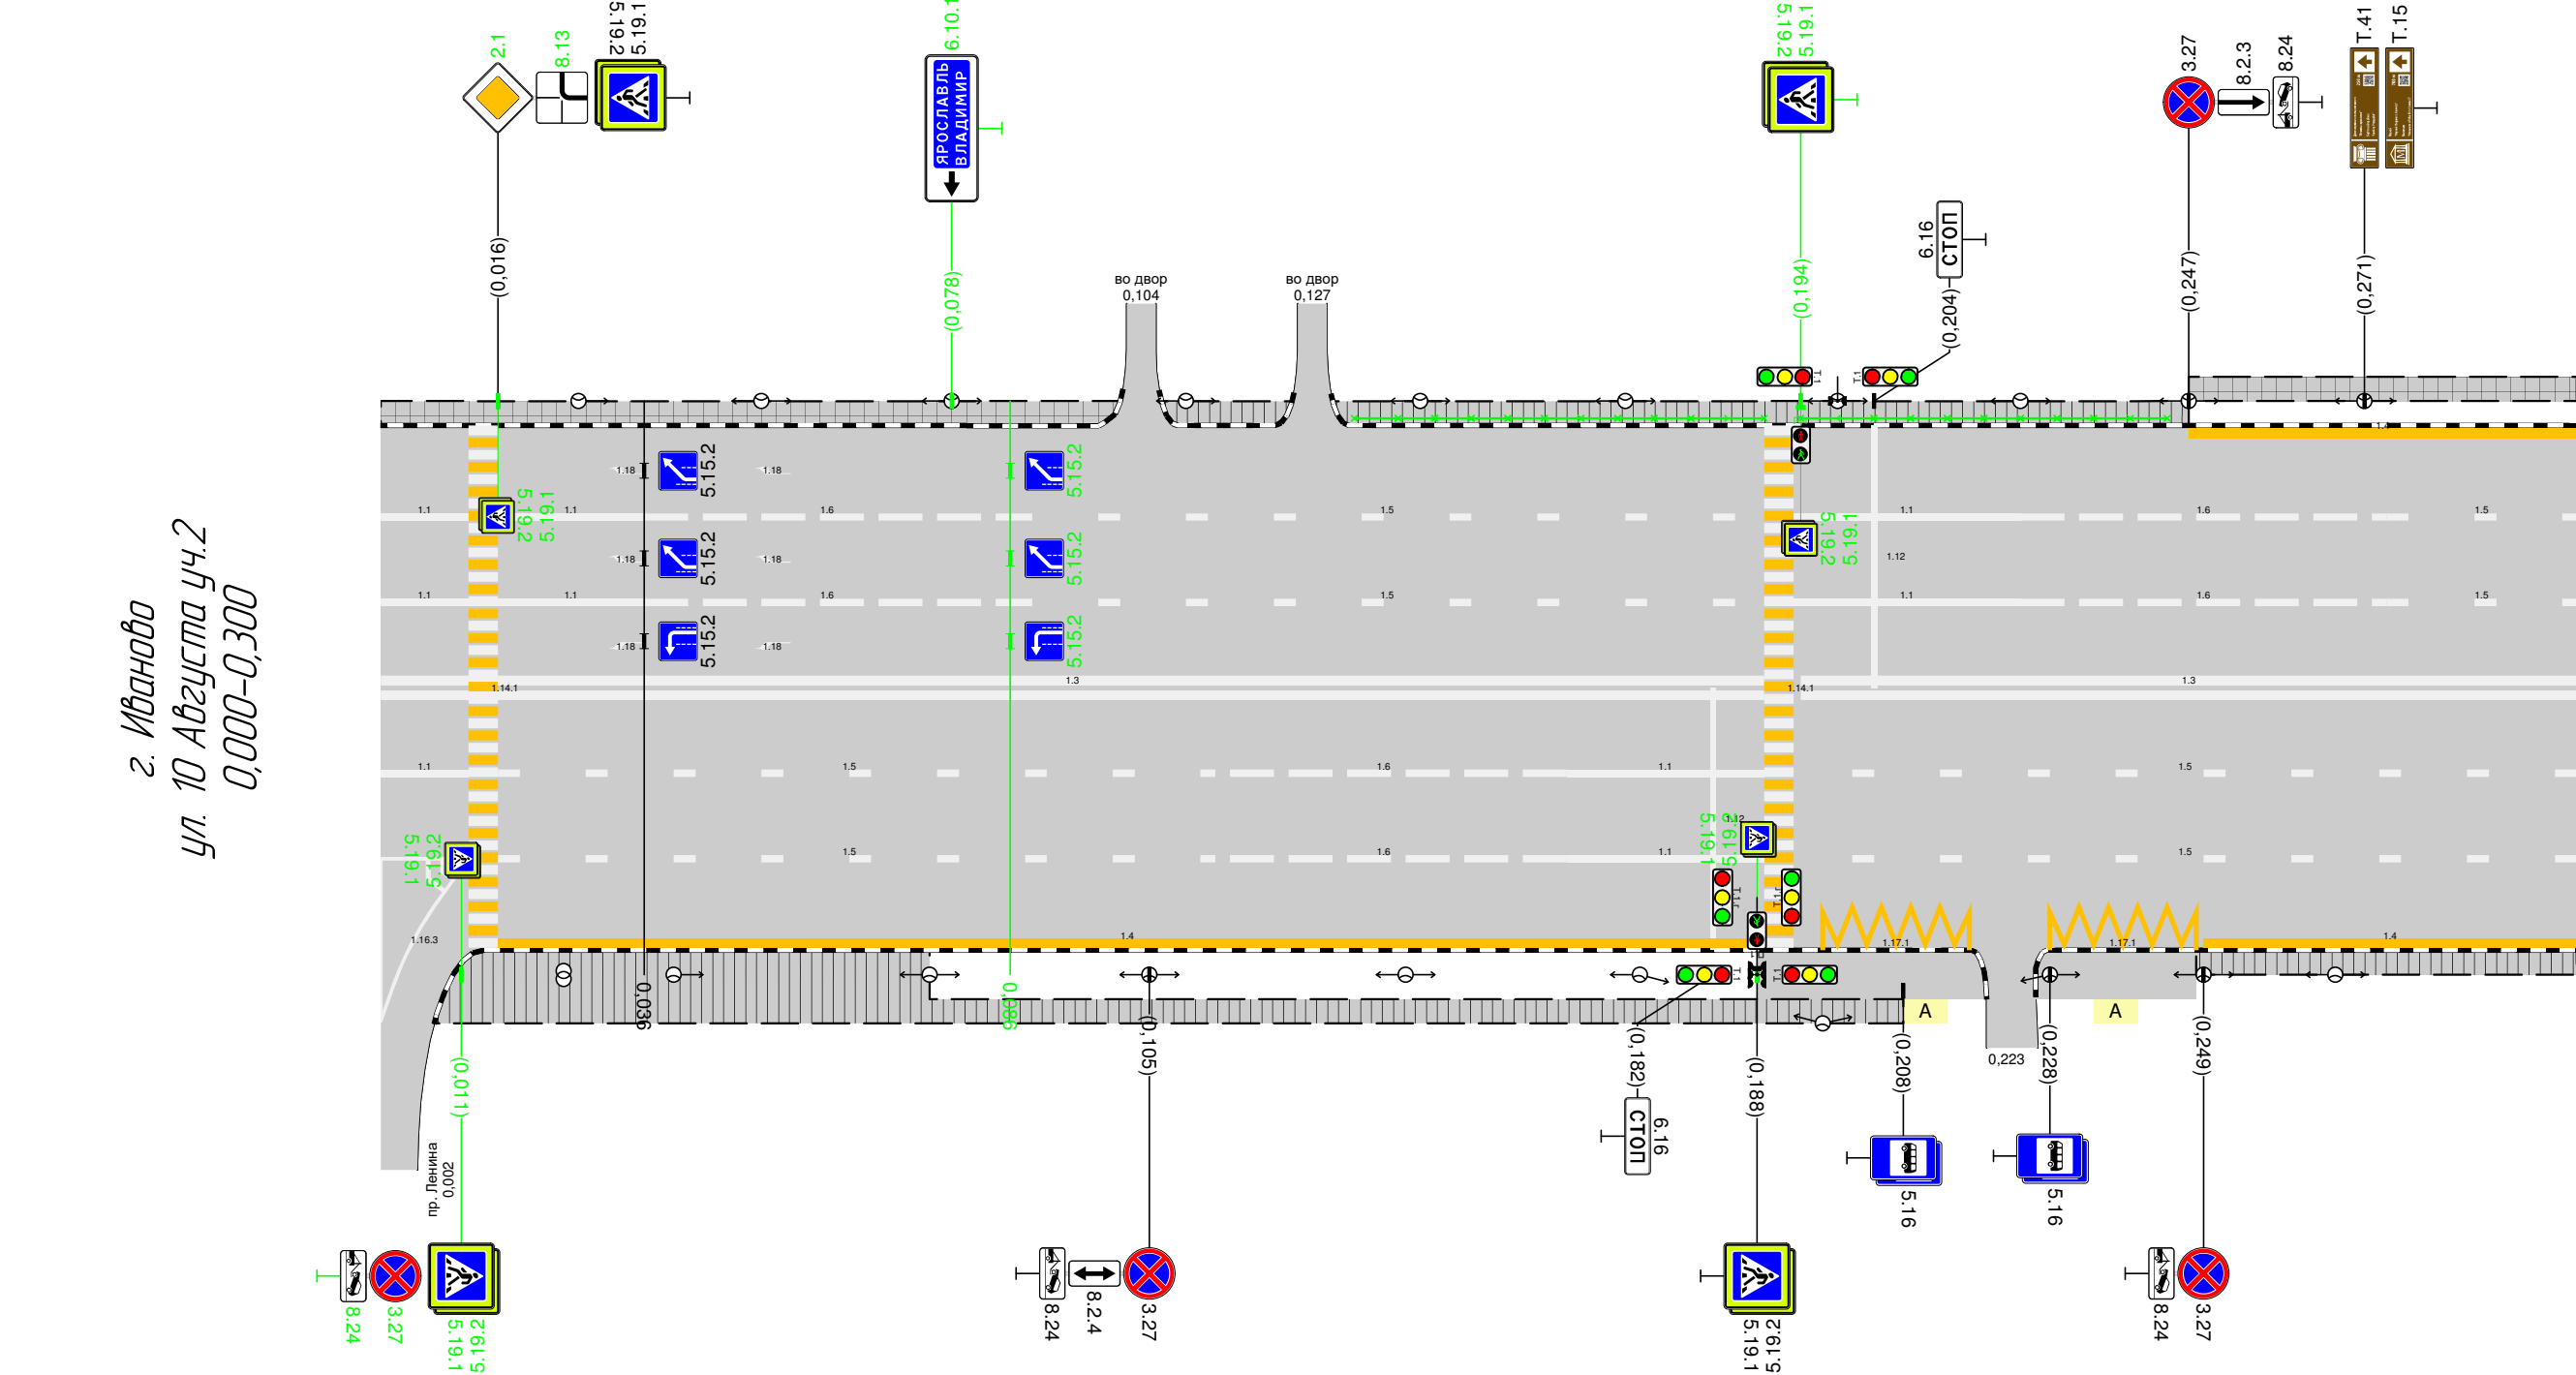


Дорожная разметка справа	Осевая линия	13 0,000 – 0,189					13 0,194 – 0,300						
	1-я от осевой	11 0,000 – 0,012	15 0,016 – 0,112			16 0,112 – 0,162		11 0,162 – 0,189		15 0,193 – 0,300			
	2-я от осевой		15 0,016 – 0,112			16 0,112 – 0,162		11 0,162 – 0,189		15 0,193 – 0,300			
	3-я от осевой		14 0,016 – 0,188					117.1 0,197 – 0,217		117.1 0,228 – 0,248		14 0,249 – 0,300	
Дорожные ограждения и направляющие устройства справа	На разделительной												
	На обочине												
Тротуары справа			0,007 – 0,208, (201 м), нп.									0,248 – 0,300, (52 м), нп.	

Тротуары слева		0,300 - 0,316, 116 м, а/б		0,330 - 0,431, 1101 м, а/б				0,442 - 0,455, 113 м, а/б		0,461 - 0,503, 42 м, а/б		0,507 - 0,568, 161 м, а/б				0,573 - 0,600, 127 м, а/б	
Дорожные ограждения и направляющие устройства слева	На обочине																
	На разделительной																
Дорожная разметка слева	4-я от осевой		117.1 0,317 - 0,339														
	3-я от осевой	14 0,300 - 0,314				17 0,350 - 0,370	17 0,372 - 0,386	14 0,386 - 0,417				17 0,468 - 0,502					17 0,597 - 0,600
	2-я от осевой	15 0,300 - 0,417							11 0,452 - 0,487		16 0,487 - 0,537		15 0,537 - 0,564	17 0,564 - 0,576	11 0,576 - 0,596	16 0,596 - 0,600	
	1-я от осевой	15 0,300 - 0,417							11 0,452 - 0,487		16 0,487 - 0,537		15 0,537 - 0,564	17 0,564 - 0,576	11 0,576 - 0,596	16 0,596 - 0,600	
Элементы в плане																	
Продольный профиль		R=137253, L=714															

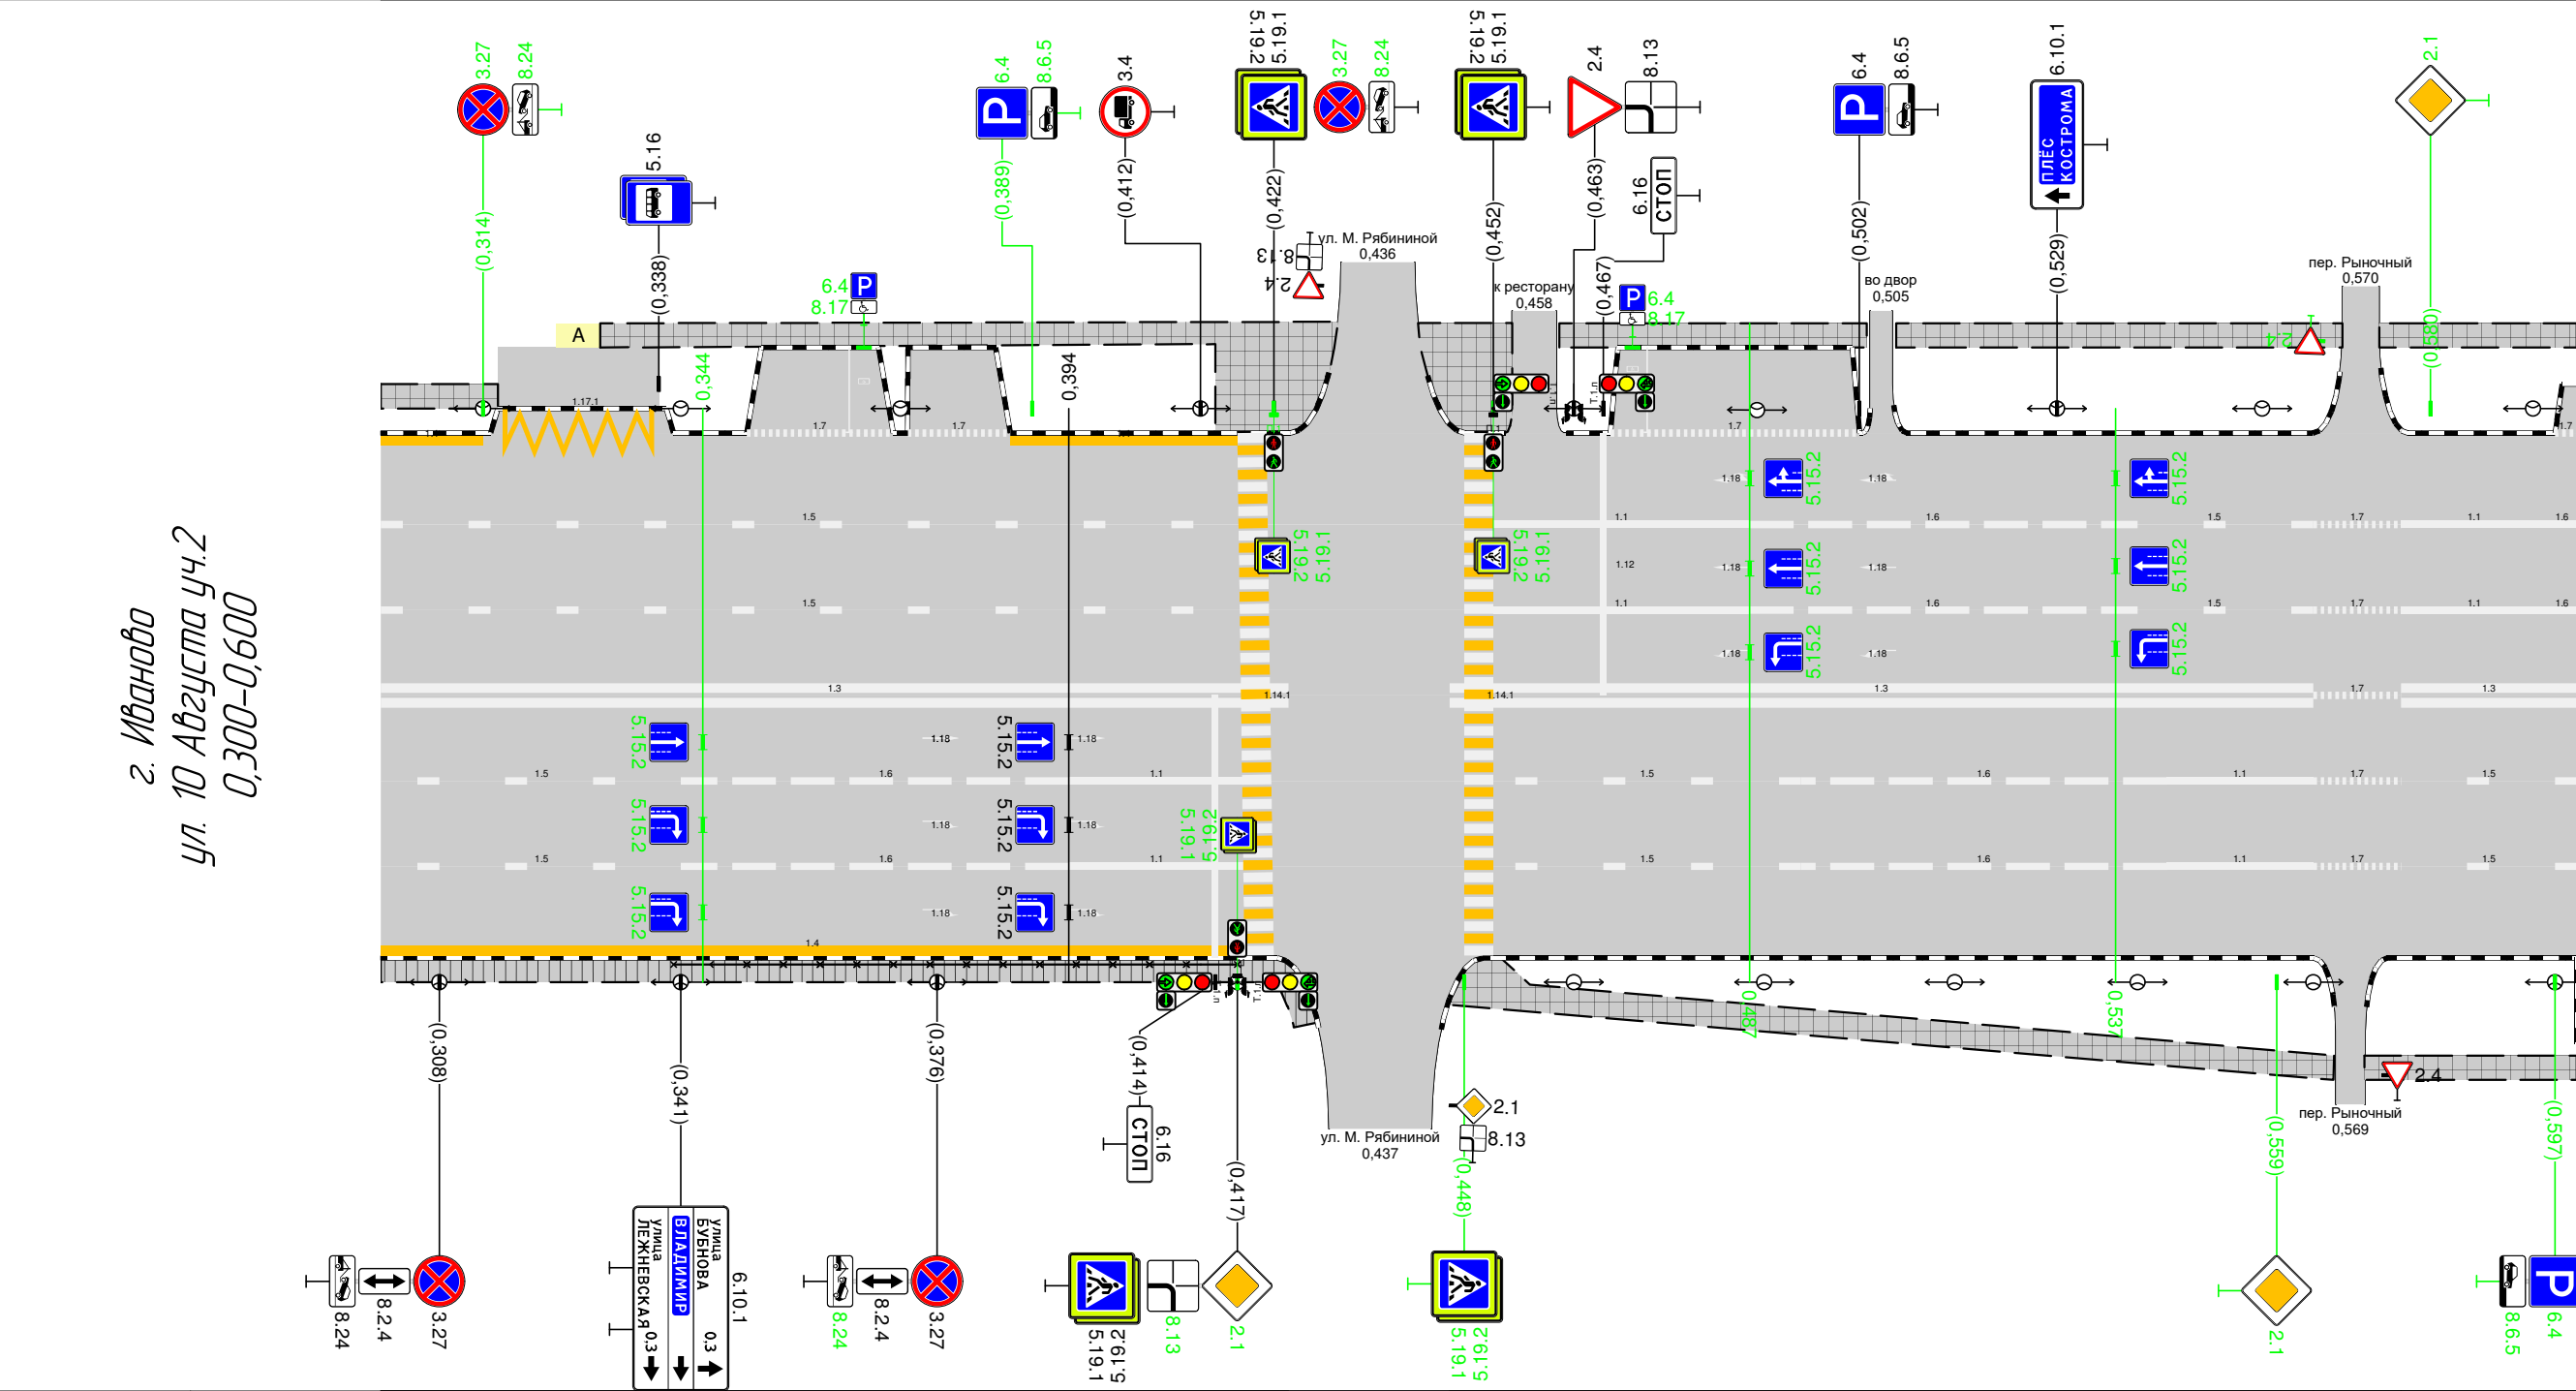


Тротуары слева		0,321 – 0,391, (70 м), а/б	0,402 – 0,517, (115 м), а/б
Дорожные ограждения и направляющие устройства слева	На обочине		
	На разделительной		
Дорожная разметка слева			
Элементы в плане			
Продольный профиль		R=26244, L=520	

г. Иваново
ул. 10 Августа уч.3
0,300-0,520

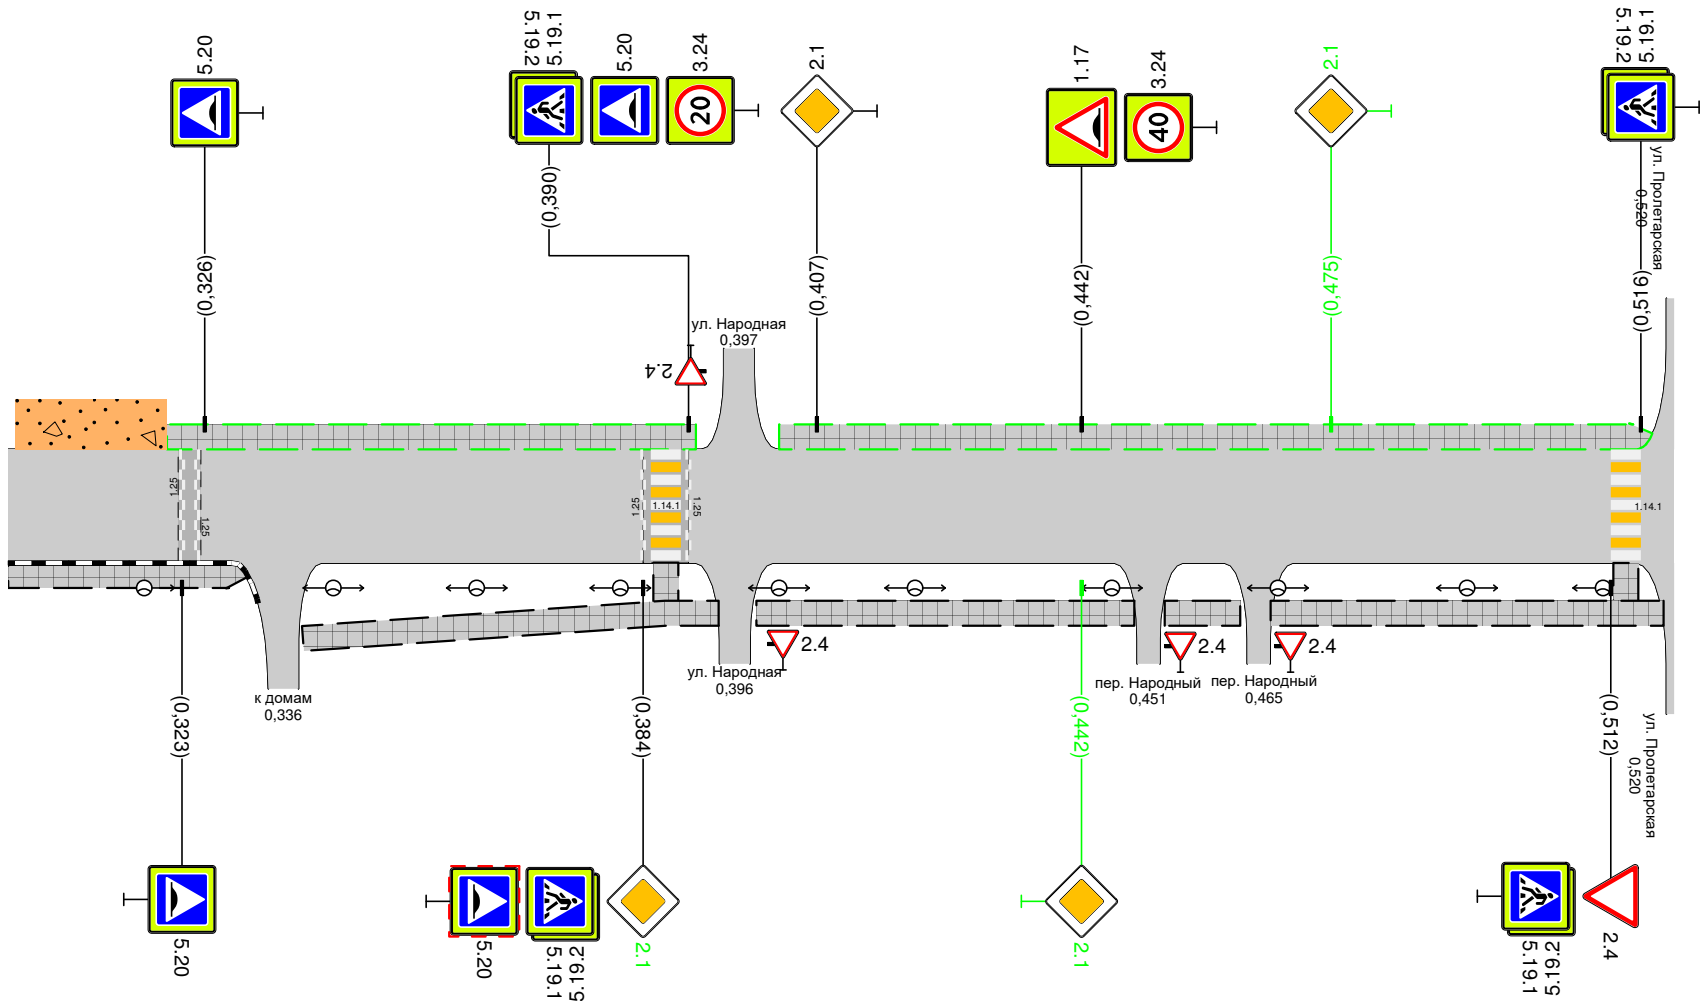

Дорожная разметка справа						
Дорожные ограждения и направляющие устройства справа	На разделительной					
	На обочине					
Тротуары справа		0,300 – 0,331, (31 м), а/б	0,339 – 0,394, (55 м), а/б	0,399 – 0,449, (50 м), а/б	0,453 – 0,463, (10 м), а/б	0,467 – 0,519, (52 м), а/б


Тротуары слева		0,003 – 0,111, (108 м), а/б					0,115 – 0,177, (62 м), а/б									
Дорожные ограждения и направляющие устройства слева	На обочине															
	На разделительной															
Дорожная разметка слева	2-я от осевой	11 0,005 0,031						17 0,139 – 0,159	17 0,161 – 0,174							
	1-я от осевой	11 0,005 – 0,031	16 0,031 – 0,096			11 0,096 – 0,108	17 0,108 0,116	11 0,122 – 0,139	17 0,139 – 0,166	11 0,166 – 0,176						
Элементы в плане																
Продольный профиль		R=4035, L=374														

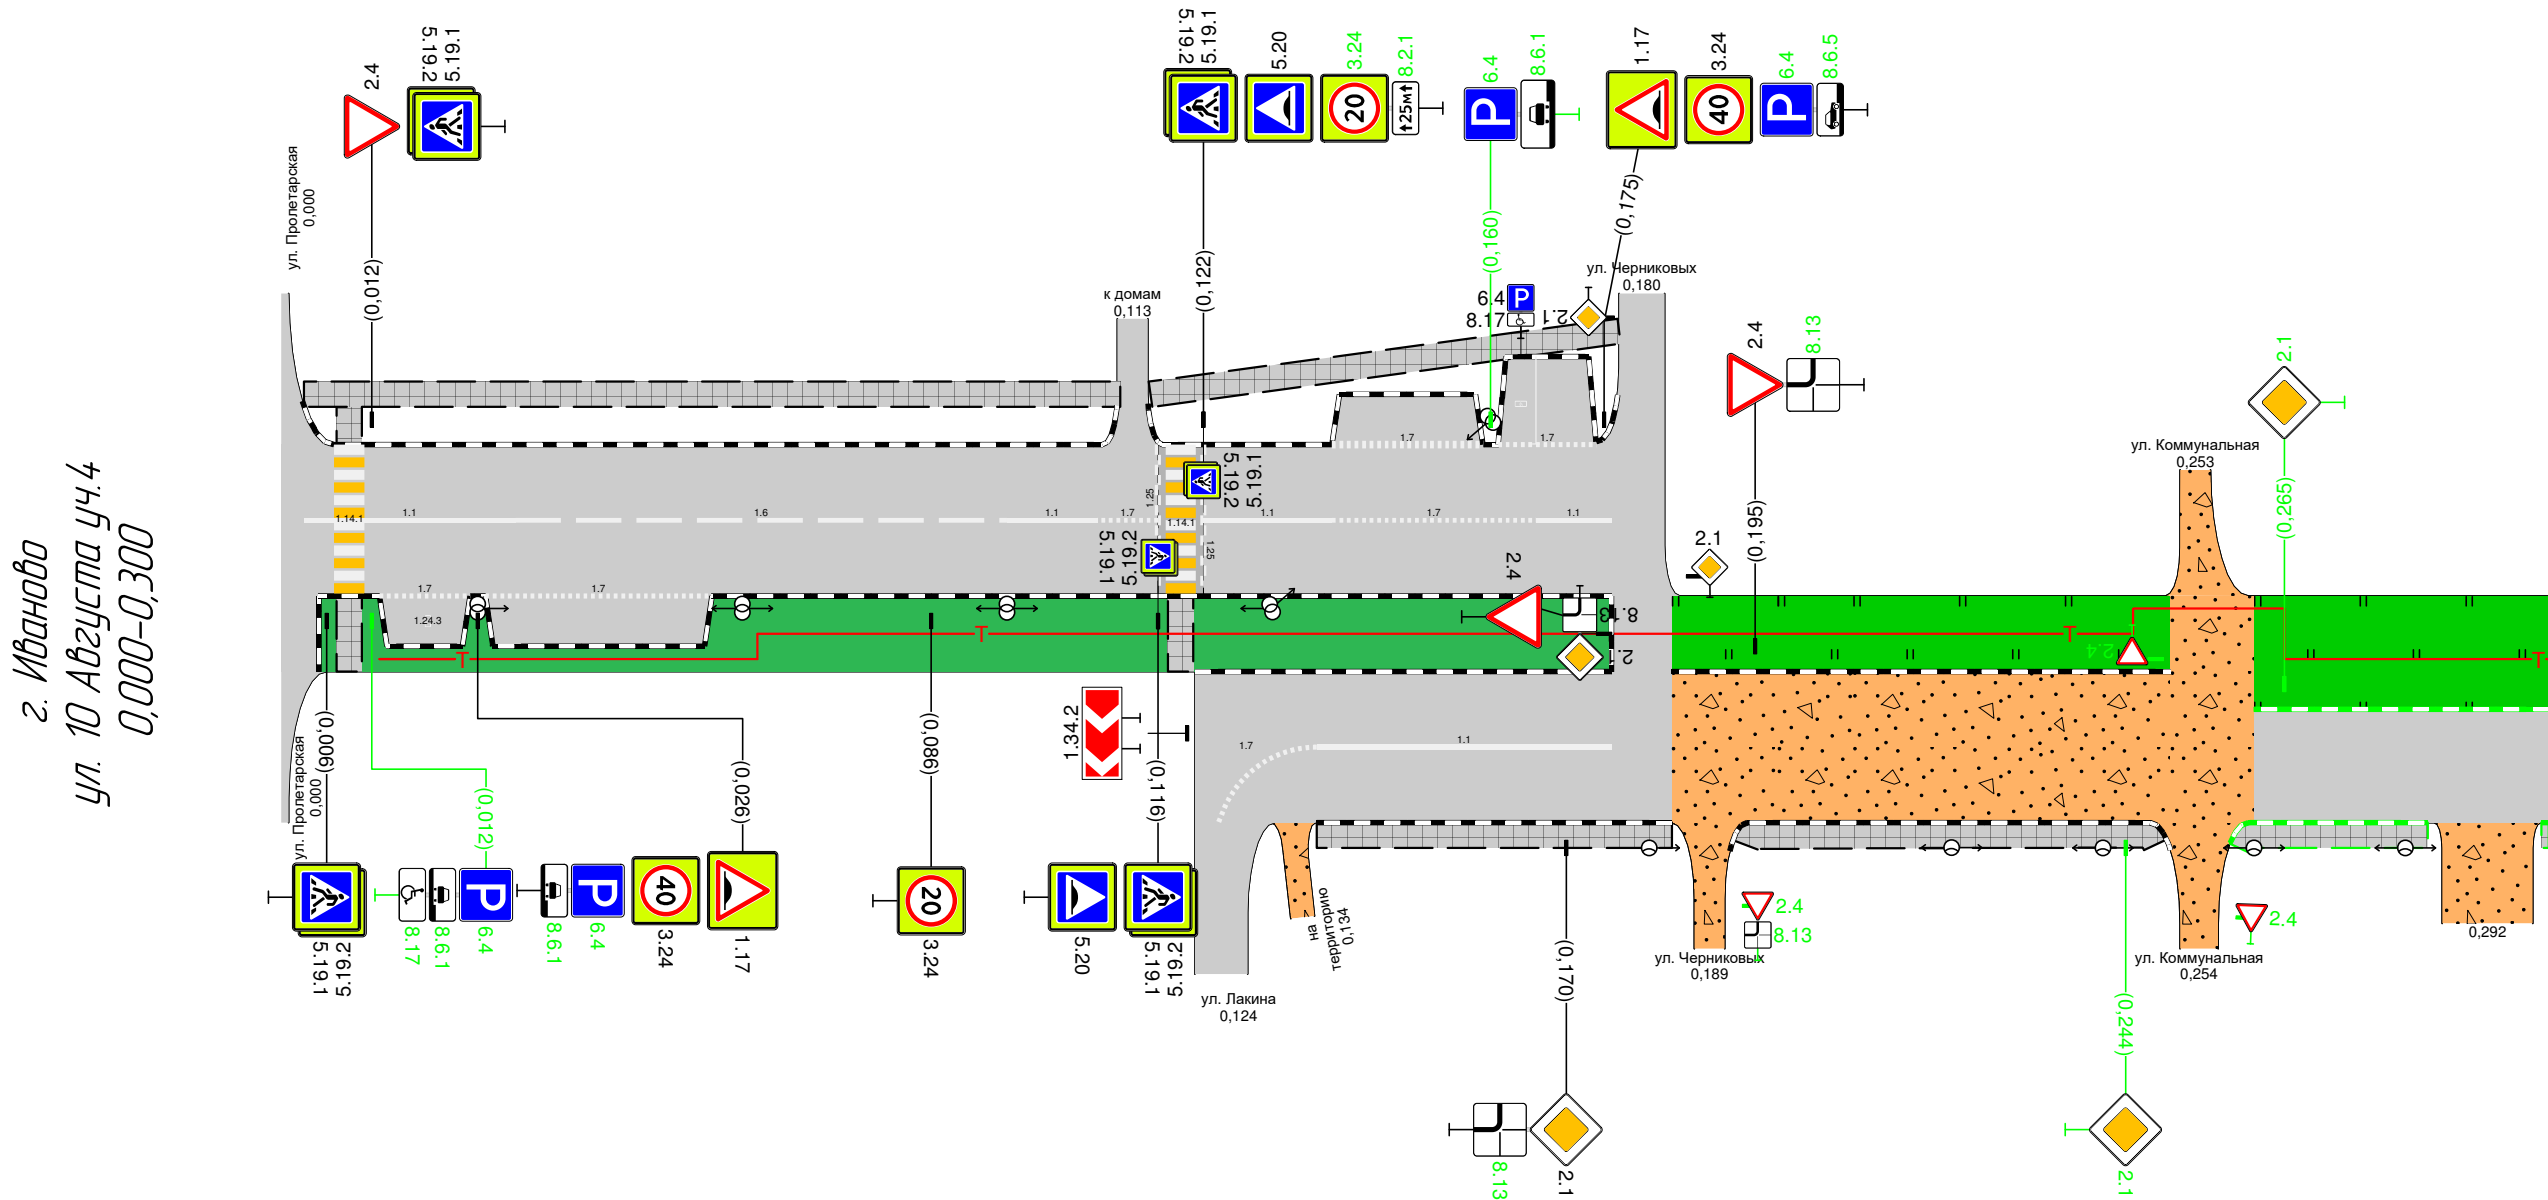

Дорожная разметка справа	Осевая линия		17 0,013 - 0,025	17 0,027 - 0,057											
	1-я от осевой						17 0,128 0,137	11 0,137 - 0,176							
	2-я от осевой						17 0,124 0,128								
Дорожные ограждения и направляющие устройства справа	На разделительной														
	На обочине														
Тротуары справа							0,137 - 0,184, 147 м, а/б			0,192 - 0,249, 157 м, а/б			0,258 - 0,284, 126 м, а/б		0,299 - 0,308

Тротуары слева		
Дорожные ограждения и направляющие устройства слева	На обочине	
	На разделительной	
Дорожная разметка слева		
Элементы в плане		
Продольный профиль		R=4035, L=374

г. Иваново
ул. 10 Августа уч.4
0,300-0,374

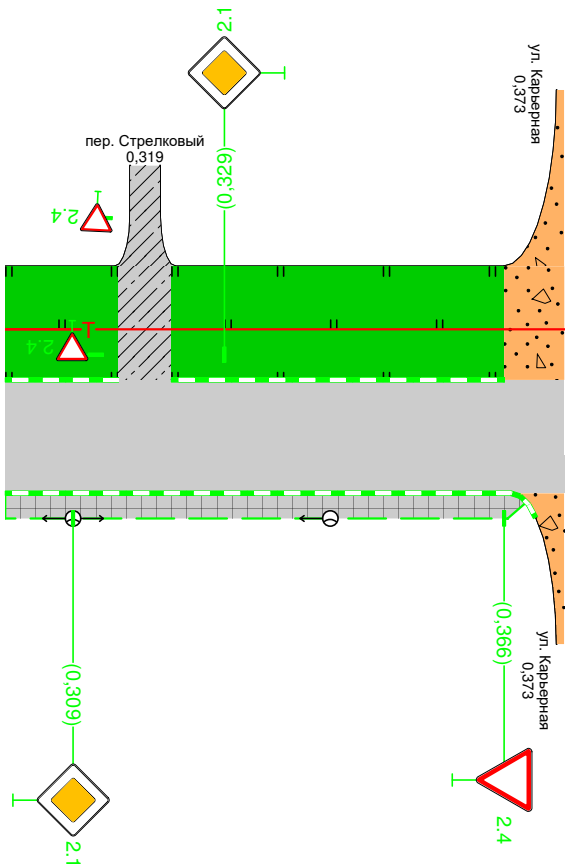

Дорожная разметка справа		
Дорожные ограждения и направляющие устройства справа	На разделительной	
	На обочине	
Тротуары справа		0,300 - 0,369, (69 м), а/б