
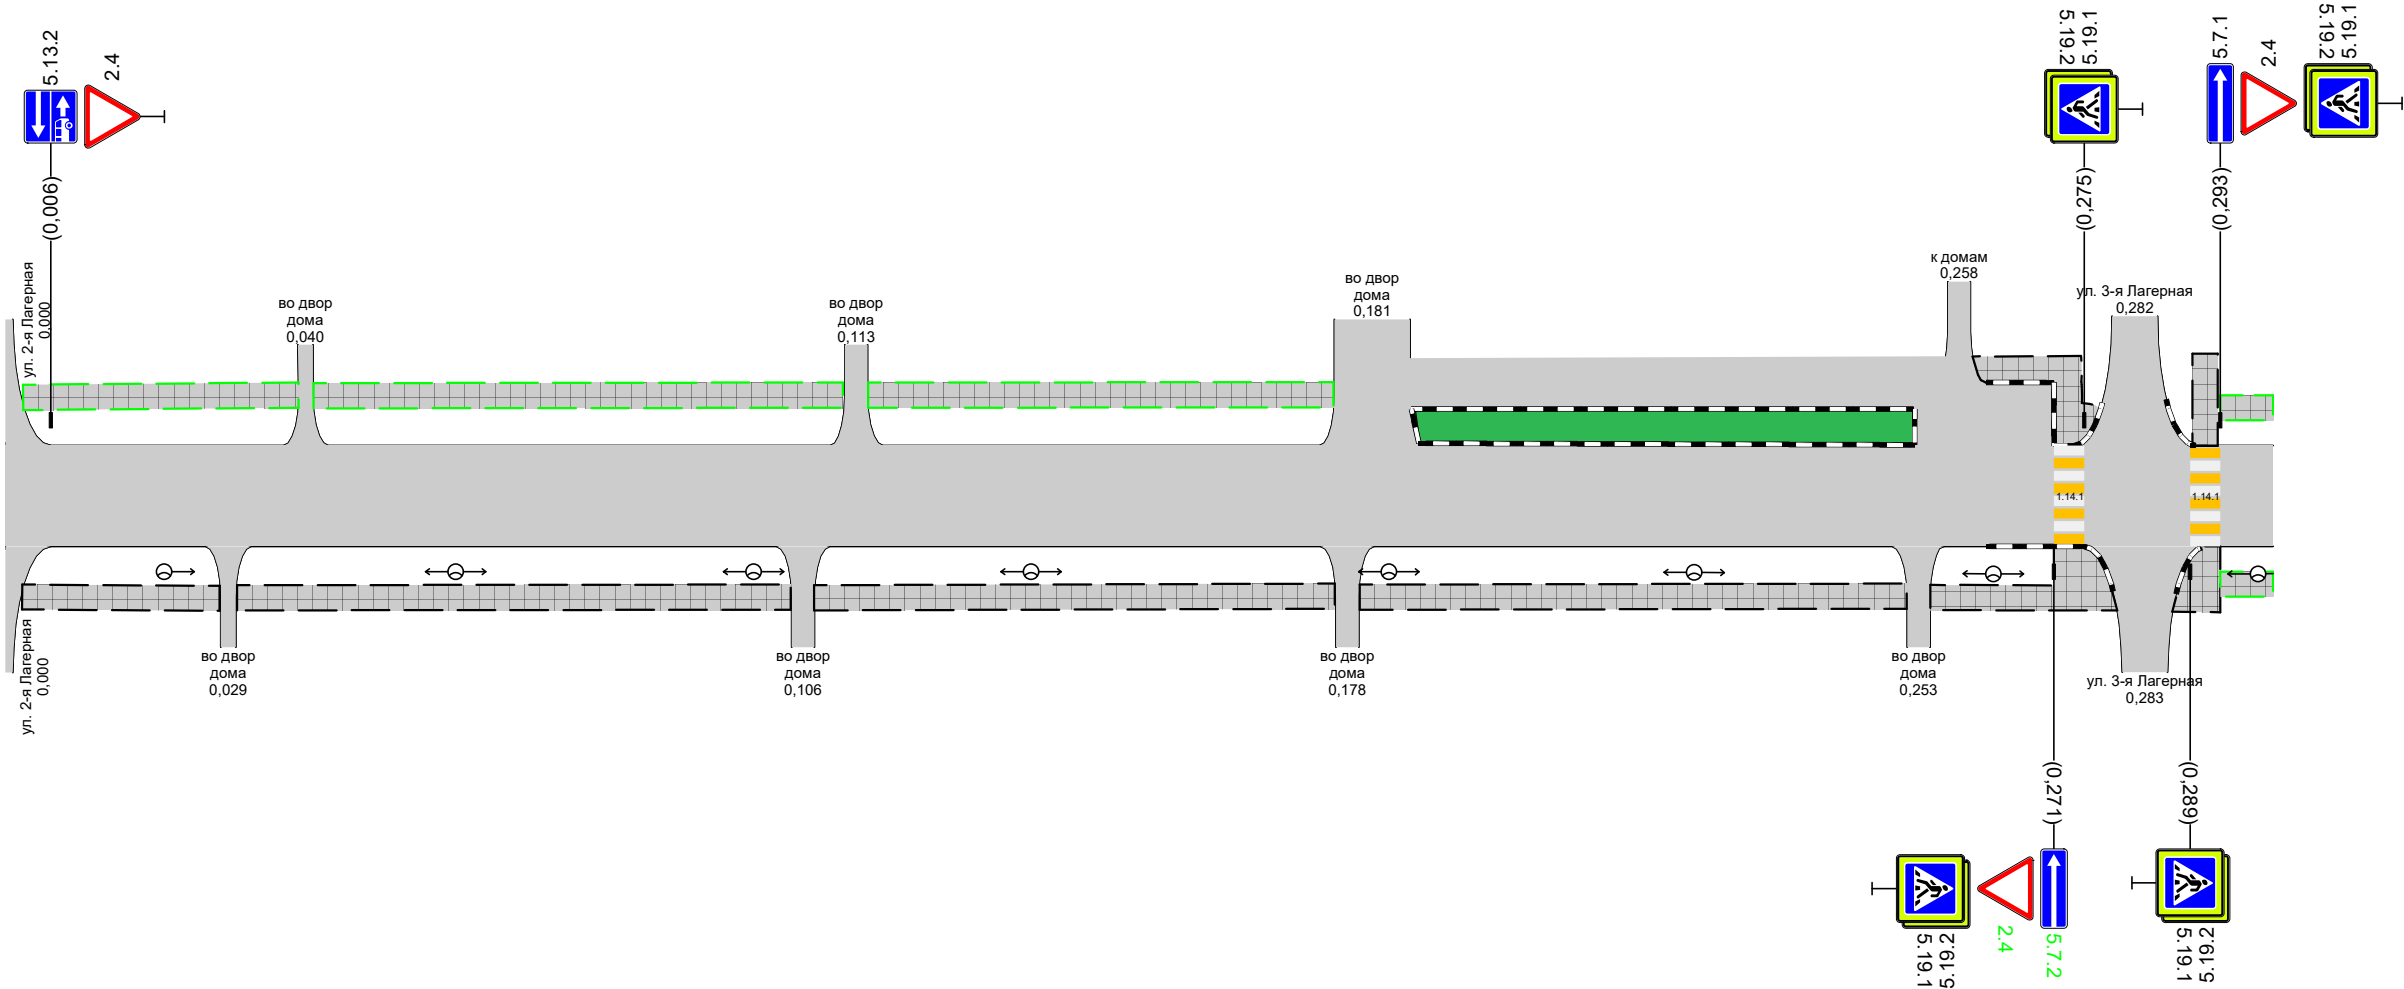


Тротуары слева		0,002 - 0,039, (37 м), а/б	0,041 - 0,111, (70 м), а/б	0,114 - 0,176, (62 м), а/б	0,260 - 0,277, (17 м), а/б	0,293 - 0,300, (7 м), а/б
Дорожные ограждения и направляющие устройства слева	На обочине					
	На разделительной					
Дорожная разметка слева						
Элементы в плане						
Продольный профиль		R=22036, L=196				


г. Иваново
ул. 12-я Санаторная
0,000-0,300

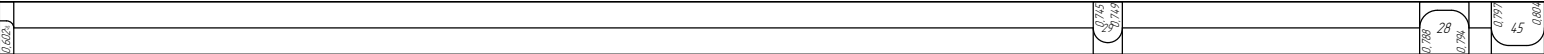


Дорожная разметка справа						
Дорожные ограждения и направляющие устройства справа	На разделительной					
	На обочине					
Тротуары справа		0,002 - 0,028, (26 м), а/б	0,031 - 0,104, (73 м), а/б	0,107 - 0,176, (69 м), а/б	0,179 - 0,252, (73 м), а/б	0,255 - 0,280, (25 м), а/б

Тротуары слева		
Дорожные ограждения и направляющие устройства слева	На обочине	
	На разделительной	
Дорожная разметка слева		
Элементы в плане		
Продольный профиль	R=62807, L=784	


г. Иваново
ул. 12-я Санаторная
0,600-0,900

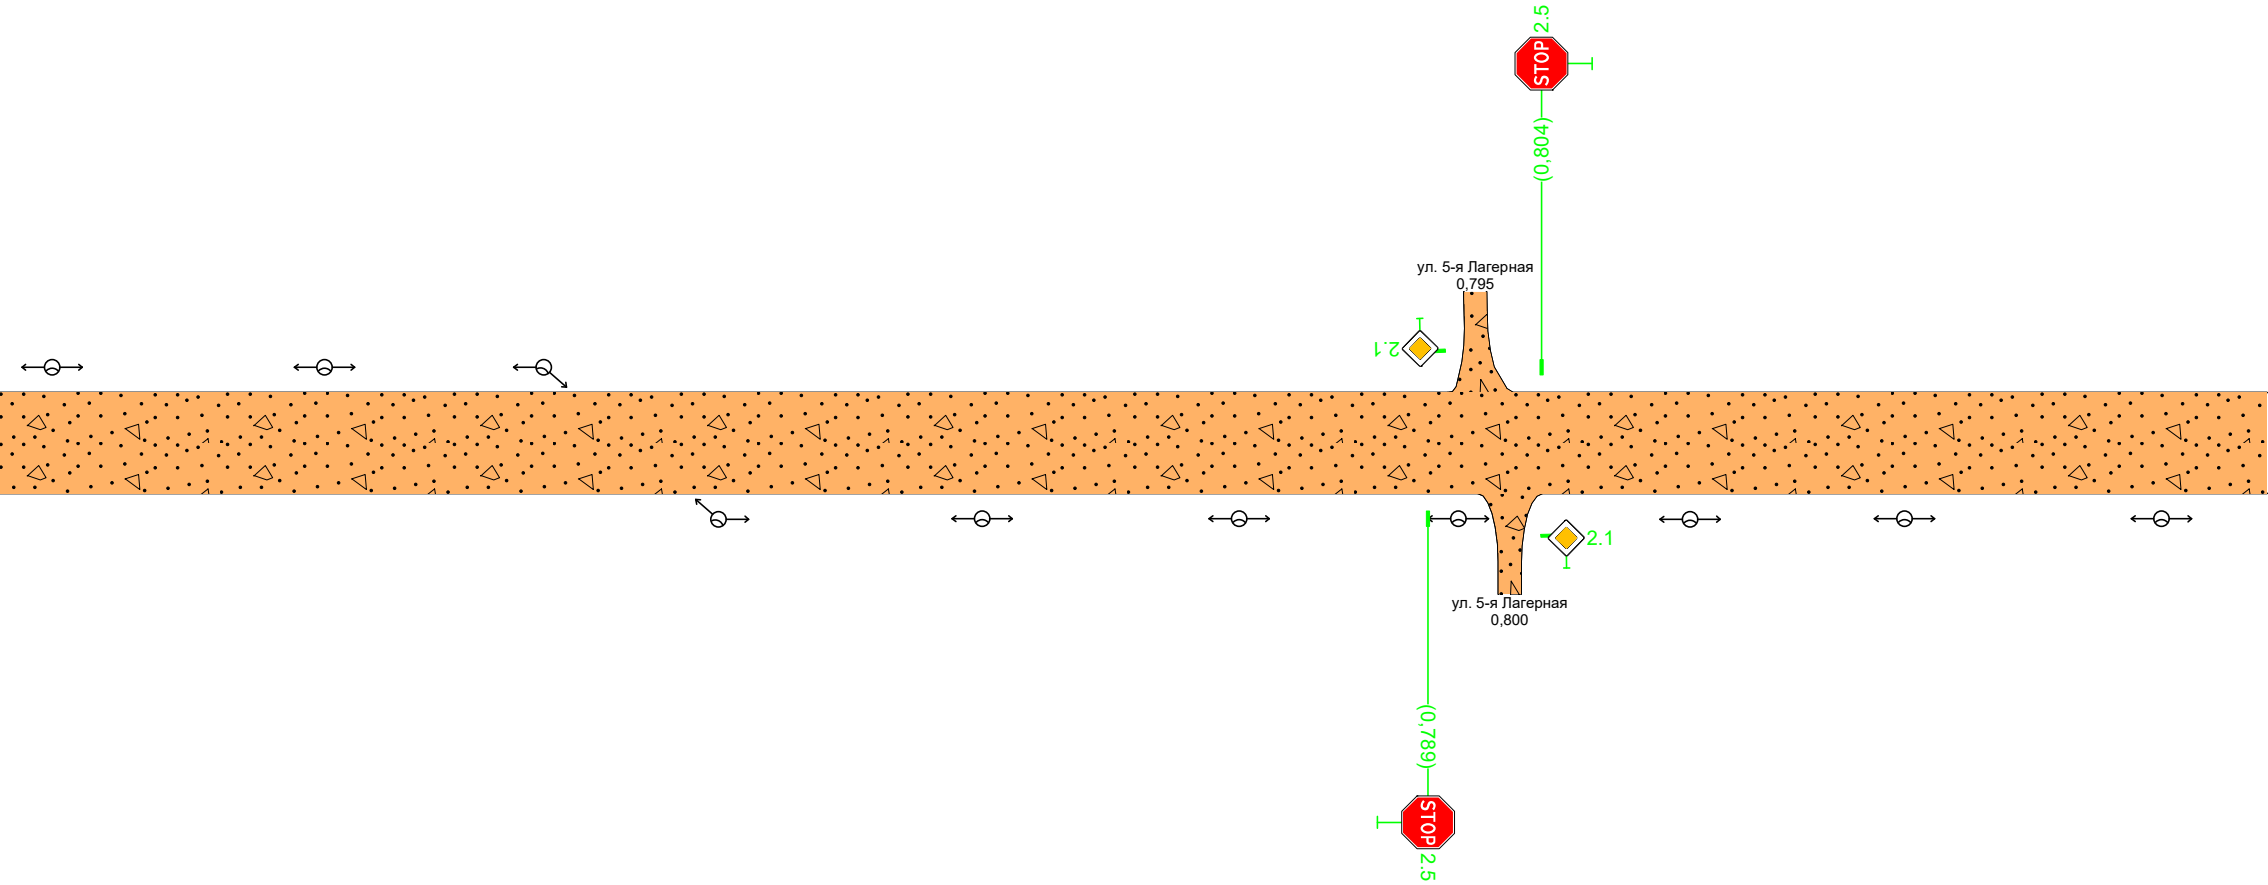

Дорожная разметка справа		
Дорожные ограждения и направляющие устройства справа	На разделительной	
	На обочине	
Тротуары справа		

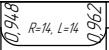Тротуары слева		
Дорожные ограждения и направляющие устройства слева	На обочине	
	На разделительной	
Дорожная разметка слева		
Элементы в плане		
Продольный профиль		R=62807, L=784

г. Иваново
ул. 12-я Санаторная
0,900-0,980

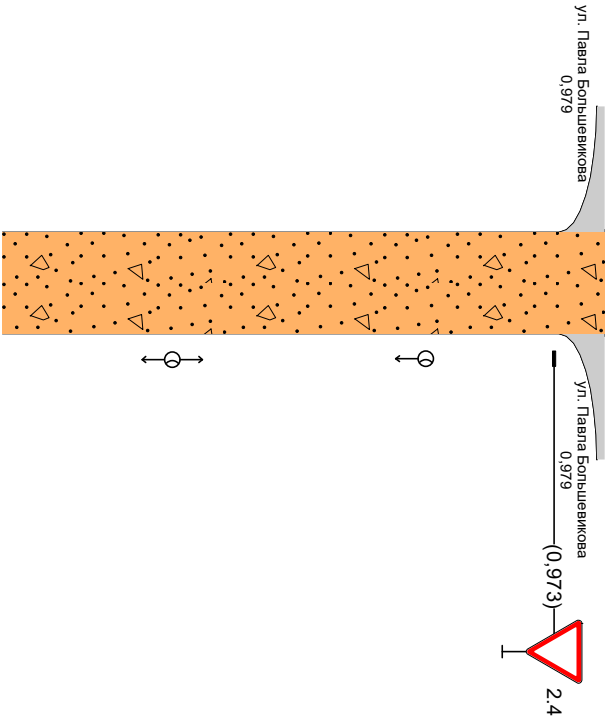

Дорожная разметка справа		
Дорожные ограждения и направляющие устройства справа	На разделительной	
	На обочине	
Тротуары справа		