



Тротуары слева		
Дорожные ограждения и направляющие устройства слева	На обочине	
	На разделительной	
Дорожная разметка слева		
Элементы в плане		
Продольный профиль		R=14082, L=469

г. Иваново
ул. 3-я Лагерная
0,000-0,300

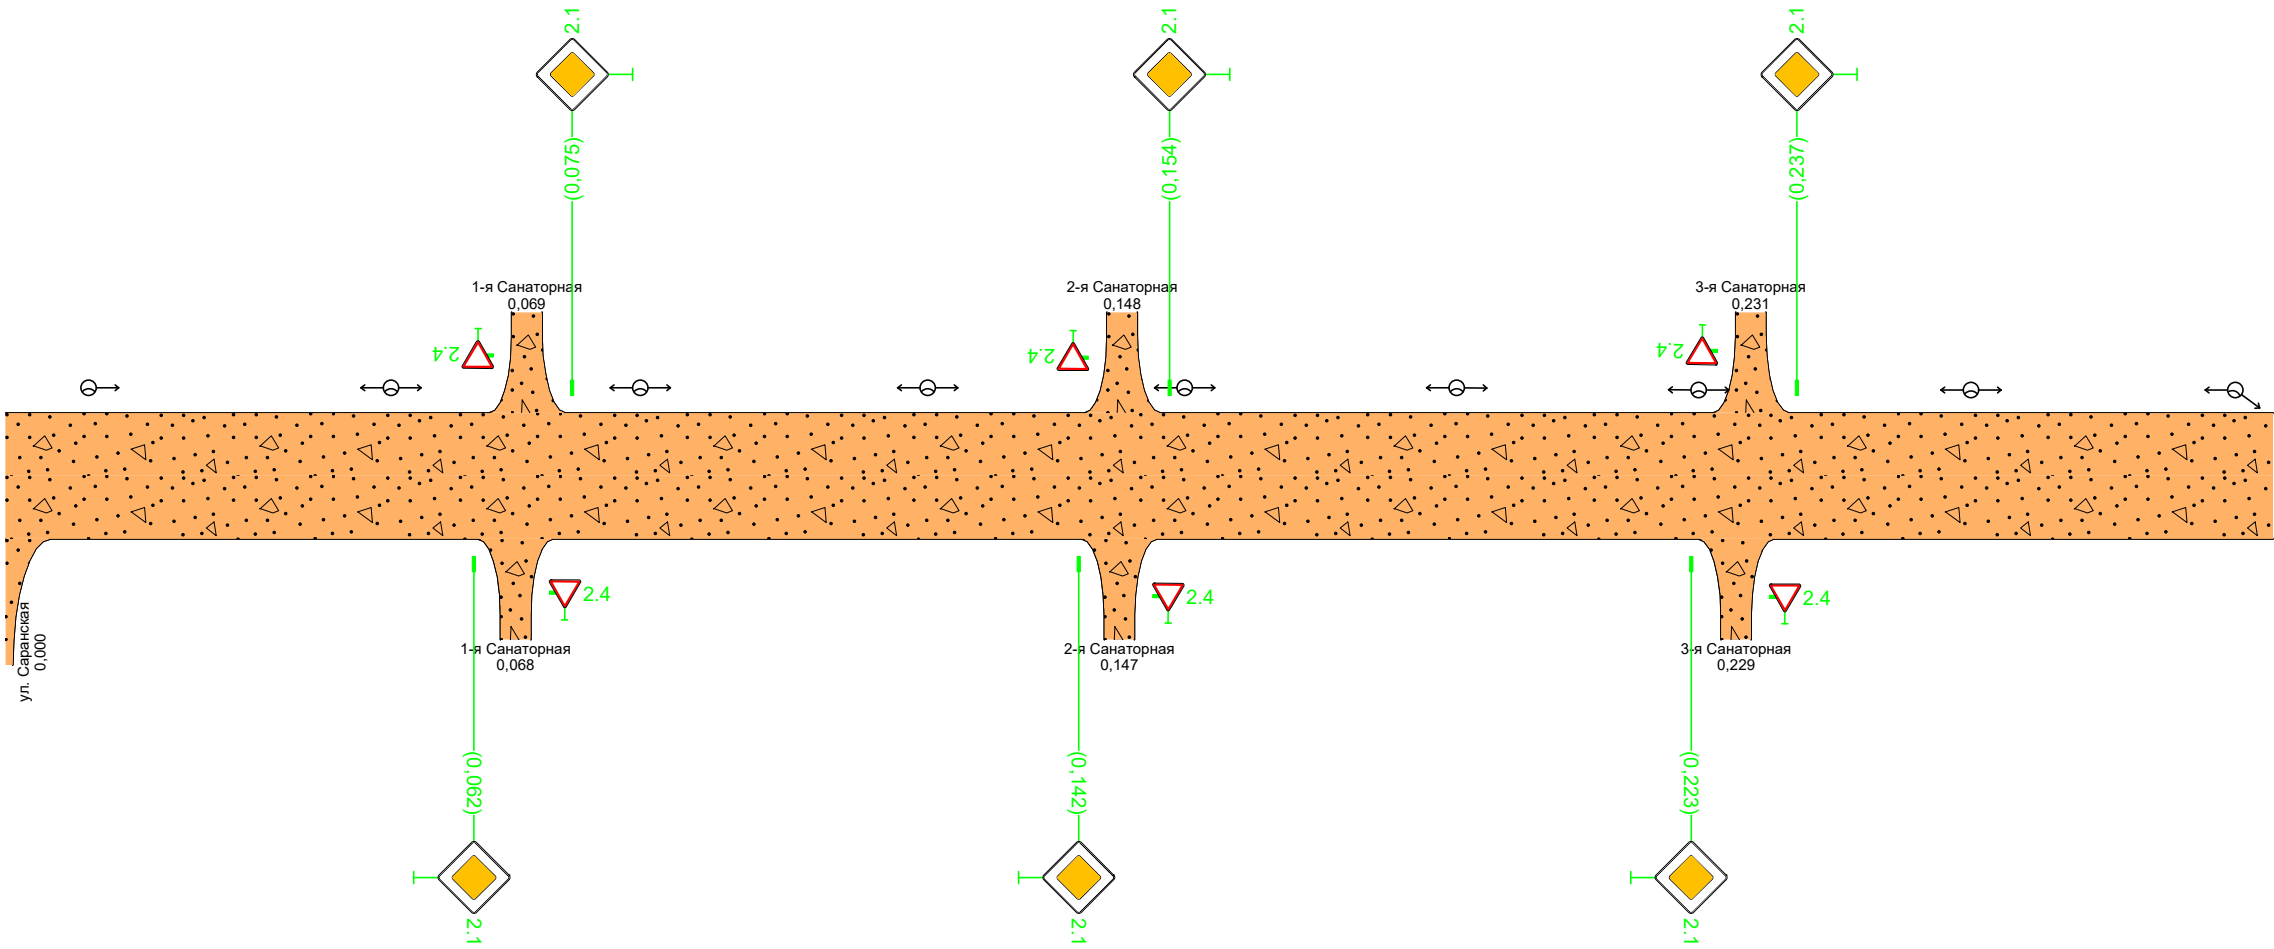

Дорожная разметка справа		
Дорожные ограждения и направляющие устройства справа	На разделительной	
	На обочине	
Тротуары справа		

Тротуары слева		0,600 - 0,629, (29 м), а/б		0,640 - 0,782, (142 м), а/б		0,787 - 0,900, (113 м), а/б
Дорожные ограждения и направляющие устройства слева	На обочине					
	На разделительной					
Дорожная разметка слева						
Элементы в плане						
Продольный профиль		R=33190, L=469				

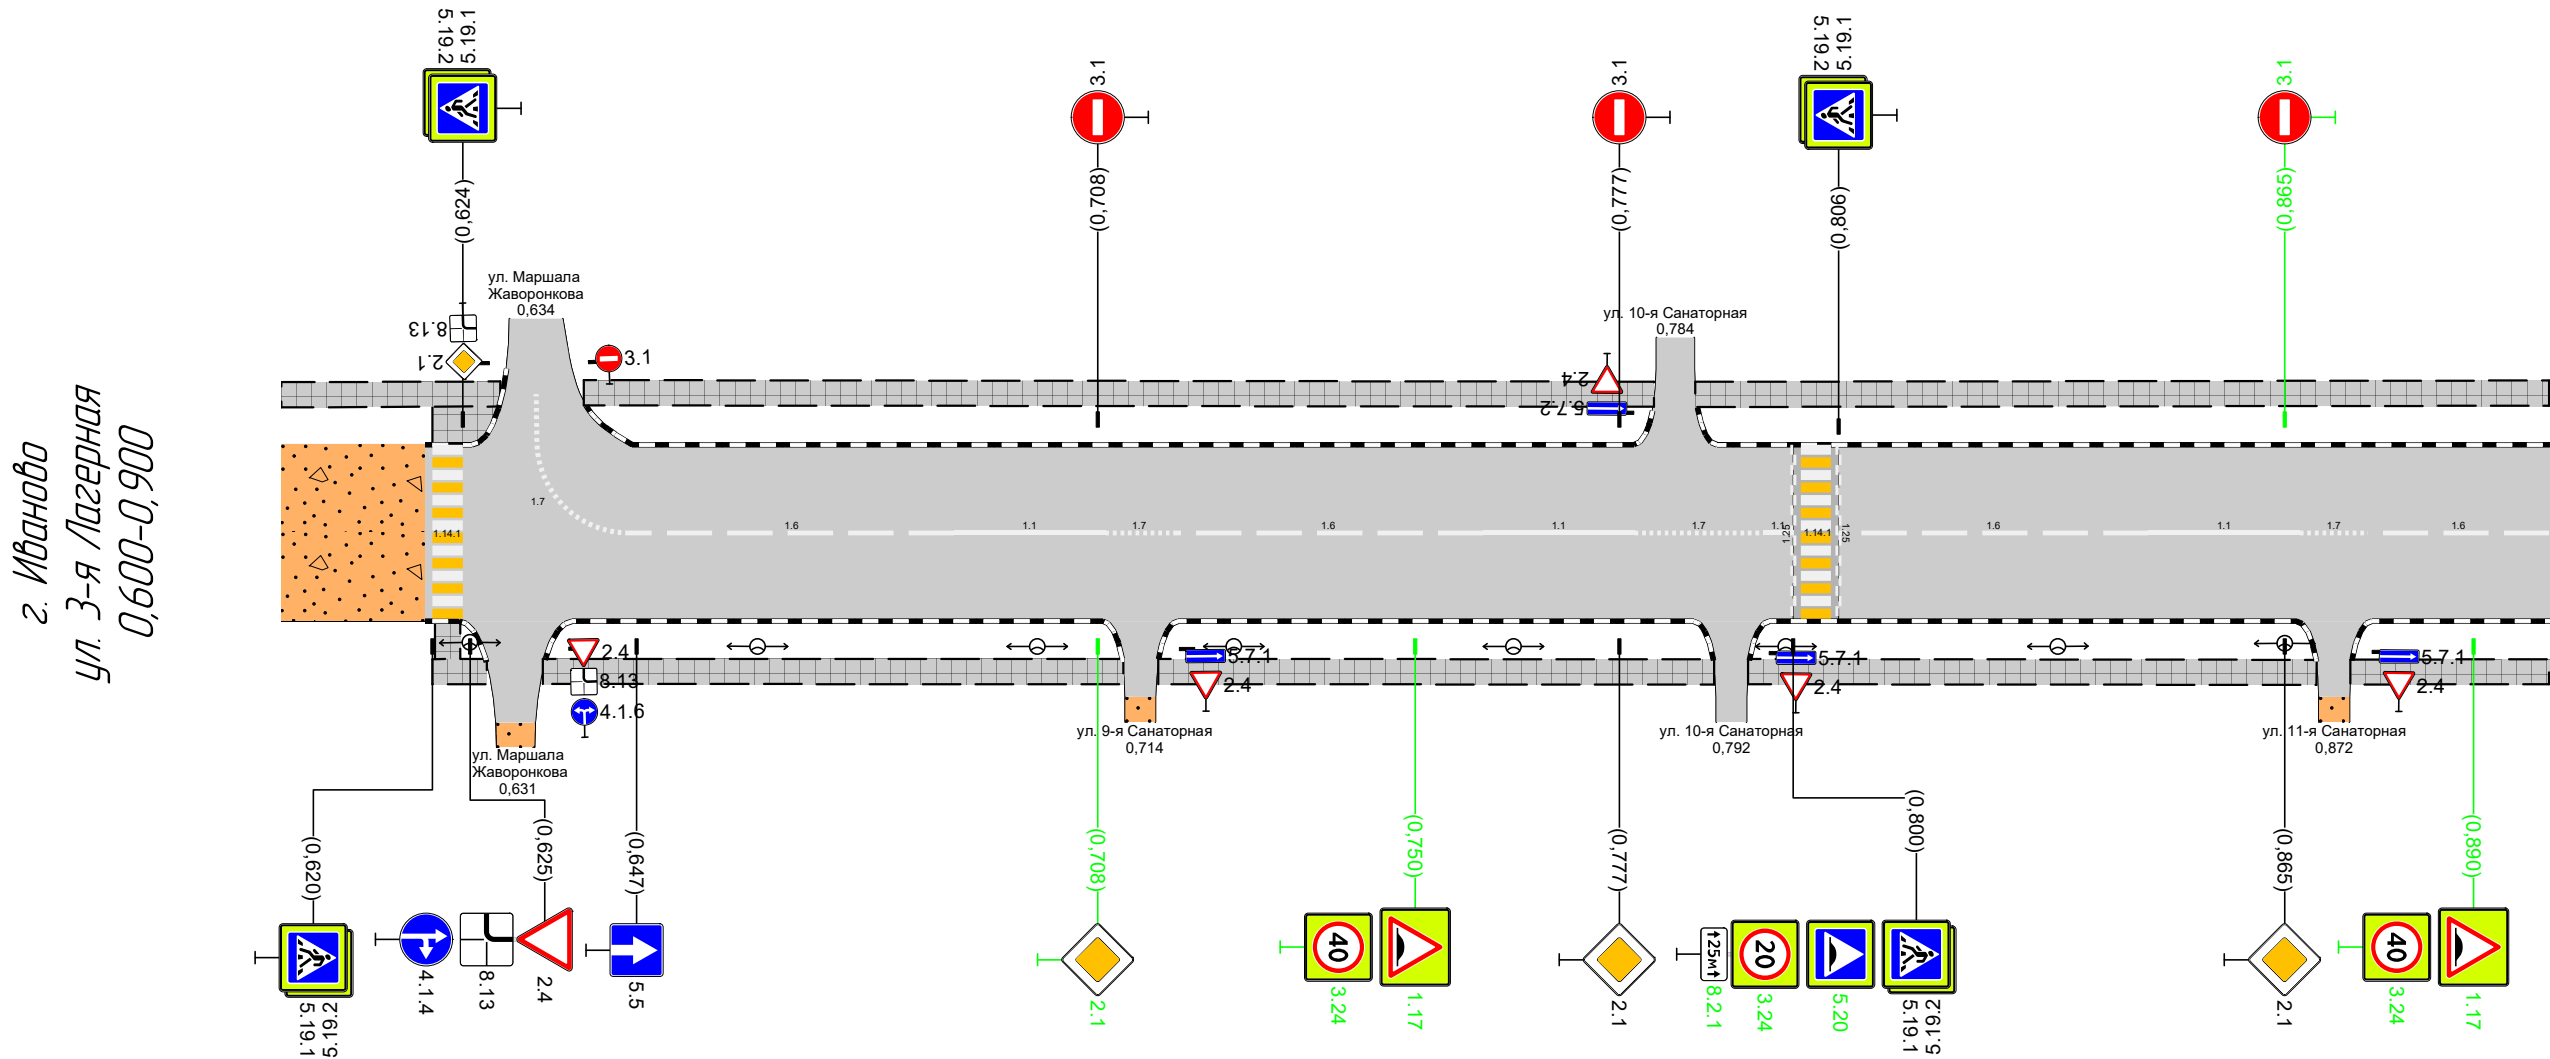

Дорожная разметка справа		17 0,620 - 0,646	16 0,646 - 0,689	11 0,689 - 0,709	17 0,709 - 0,718	16 0,718 - 0,759	11 0,759 - 0,779	17 0,779 - 0,796	11 0,796 - 0,800	16 0,806 - 0,847	11 0,847 - 0,867	17 0,867 - 0,876	16 0,876 - 0,900
Дорожные ограждения и направляющие устройства справа	На разделительной												
	На обочине												
Тротуары справа		0,620 - 0,627, (7 м), а/б	0,635 - 0,711, (77 м), а/б			0,716 - 0,790, (74 м), а/б			0,794 - 0,869, (75 м), а/б			0,874 - 0,900, (26 м), а/б	

