


Тротуары слева		0,006 - 0,147, (14.1 м), а/б	
Дорожные ограждения и направляющие устройства слева	На обочине		
	На разделительной		
Дорожная разметка слева			
Элементы в плане			0,275 R=55, L=15 0,231 112 0,246 0,270 R=20, L=16 0,286
Продольный профиль		R=4590, L=286	

г. Иваново
ул. 3-я Ушакова
0,000-0,286

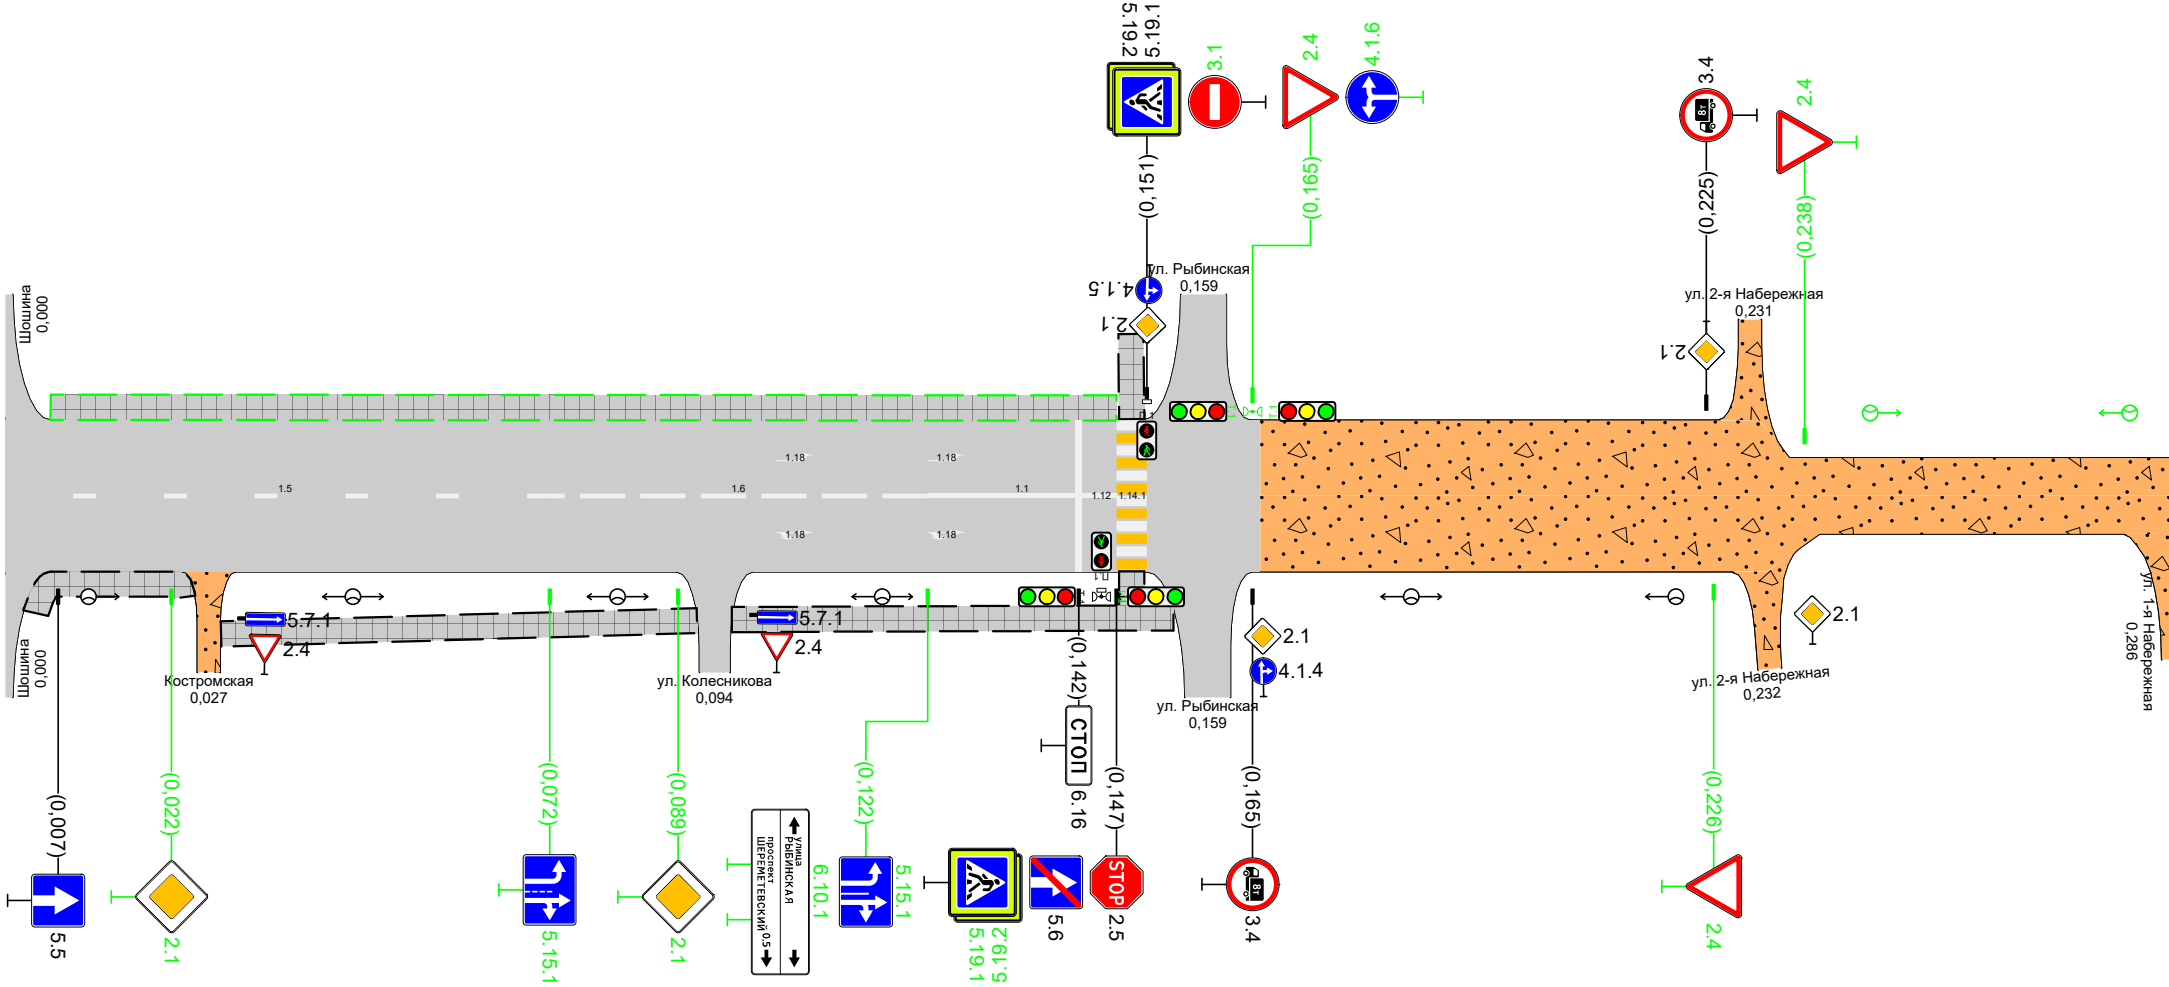

Дорожная разметка справа		15 0,002 - 0,072	16 0,072 - 0,122	11 0,122 - 0,147	
Дорожные ограждения и направляющие устройства справа	На разделительной				
	На обочине				
Тротуары справа		0,003 - 0,025, (22 м), а/б	0,028 - 0,092, (63 м), а/б	0,096 - 0,155, (59 м), а/б	