


|   |                   |                            |                            |                            |
|---|-------------------|----------------------------|----------------------------|----------------------------|
| Тротуары слева                                      |                   | 0,015 - 0,055, (40 м), а/б | 0,060 - 0,078, (18 м), а/б | 0,083 - 0,105, (22 м), а/б |
| Дорожные ограждения и направляющие устройства слева | На обочине        |                            |                            |                            |
|   | На разделительной |                            |                            |                            |
| Дорожная разметка слева                             |                   |                            |                            |                            |
| Элементы в плане                                    |                   |                            |                            |                            |
| Продольный профиль                                  |                   | R=28871, L=579             |                            |                            |

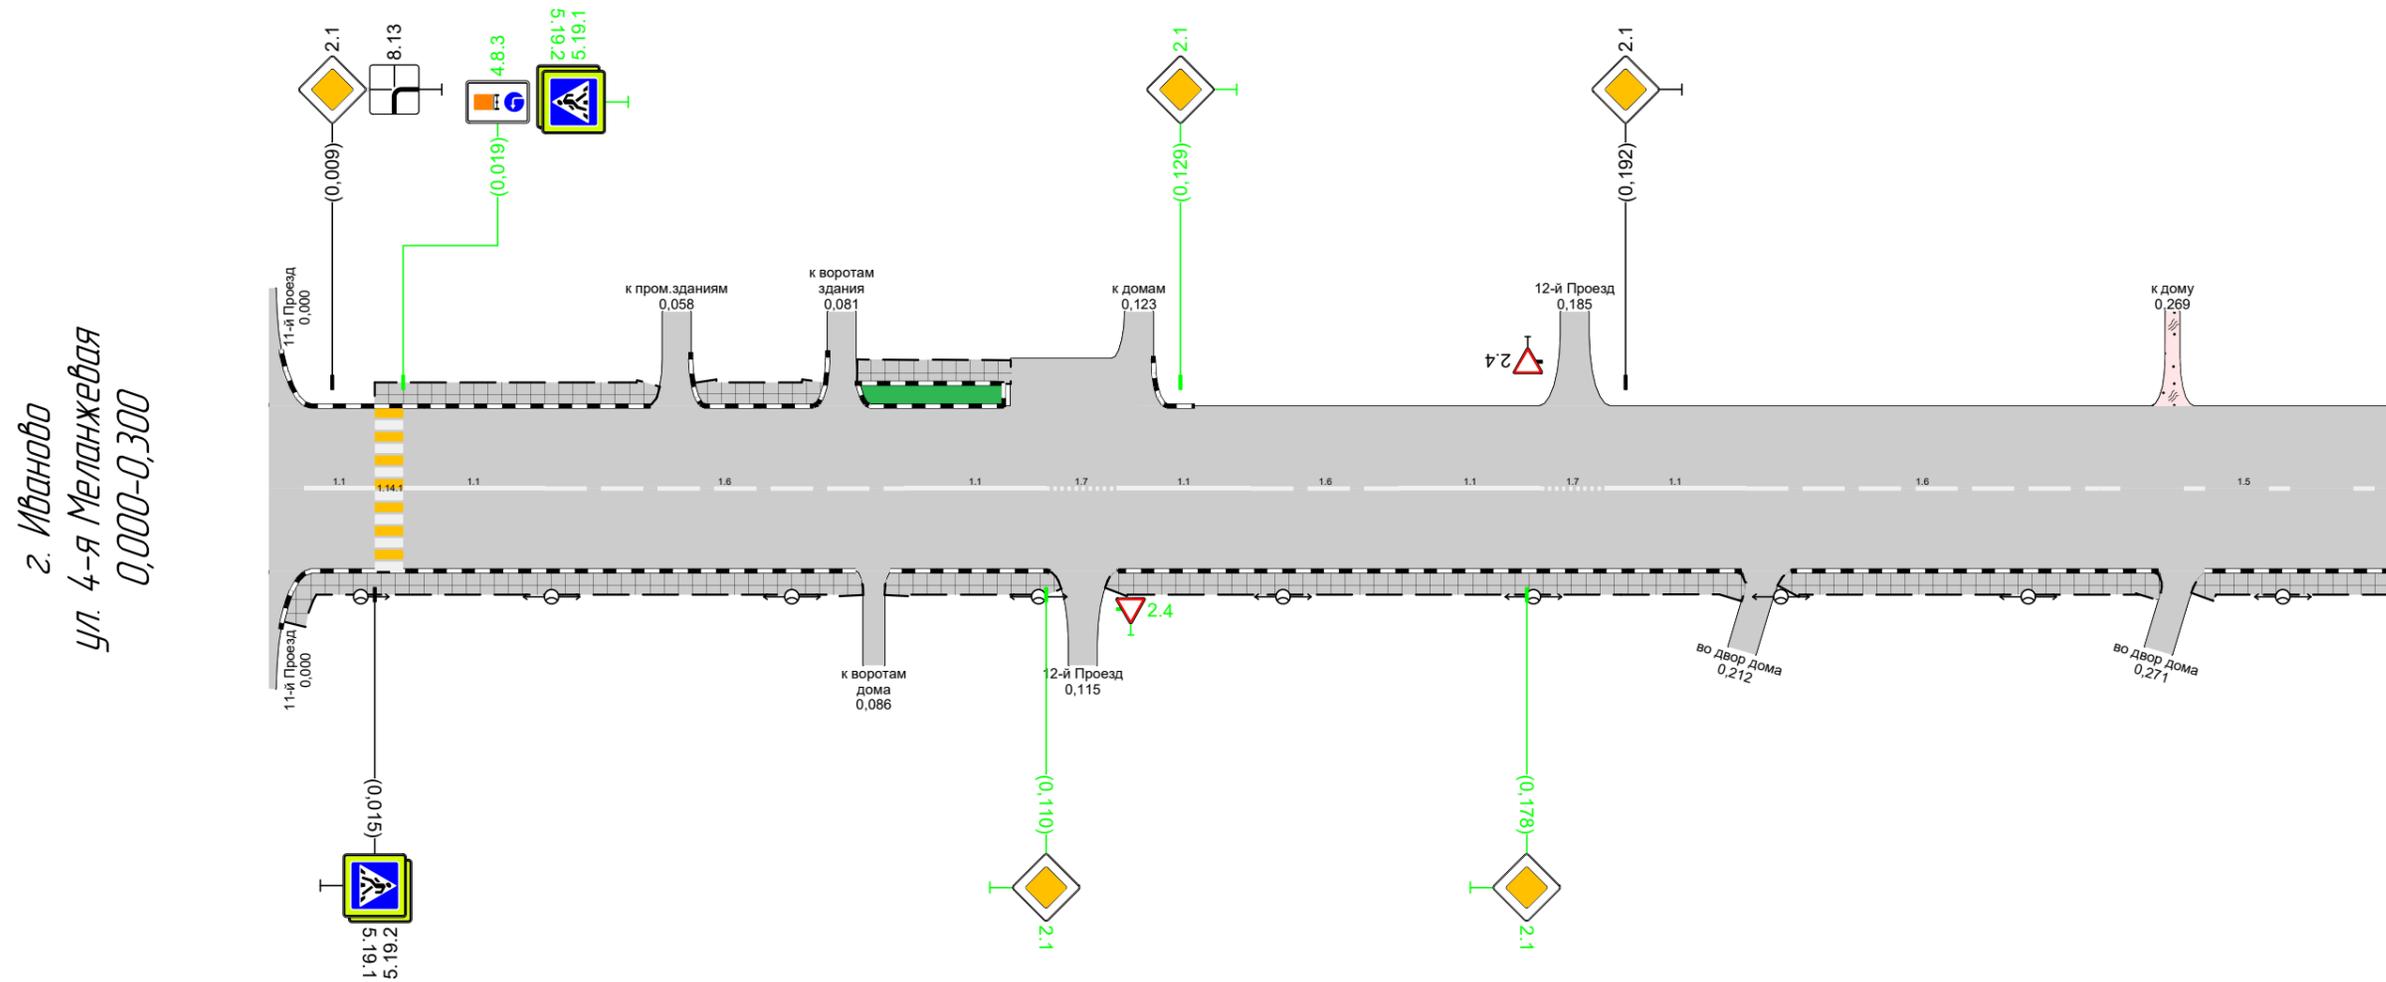


|  |                   |                            |                     |                     |                            |                     |                     |                            |                     |                     |                            |                     |                            |  |
|--|-------------------|----------------------------|---------------------|---------------------|----------------------------|---------------------|---------------------|----------------------------|---------------------|---------------------|----------------------------|---------------------|----------------------------|--|
| Дорожная разметка справа                             |                   | 11<br>0,005 - 0,015        | 11<br>0,019 - 0,039 | 16<br>0,039 - 0,090 | 11<br>0,090 - 0,110        | 17<br>0,110 - 0,120 | 11<br>0,120 - 0,139 | 16<br>0,139 - 0,160        | 11<br>0,160 - 0,180 | 17<br>0,180 - 0,189 | 11<br>0,189 - 0,209        | 16<br>0,209 - 0,259 | 15<br>0,259 - 0,300        |  |
| Дорожные ограждения и направляющие устройства справа | На разделительной |                            |                     |                     |                            |                     |                     |                            |                     |                     |                            |                     |                            |  |
|  | На обочине        |                            |                     |                     |                            |                     |                     |                            |                     |                     |                            |                     |                            |  |
| Тротуары справа                                      |                   | 0,002 - 0,084, (81 м), а/б |                     |                     | 0,088 - 0,112, (24 м), а/б |                     |                     | 0,119 - 0,208, (90 м), а/б |                     |                     | 0,214 - 0,267, (53 м), а/б |                     | 0,272 - 0,300, (28 м), а/б |  |

|   |                   |                            |                            |
|---|-------------------|----------------------------|----------------------------|
| Тротуары слева                                      |                   | 0,400 - 0,459, (59 м), а/б | 0,462 - 0,493, (30 м), а/б |
| Дорожные ограждения и направляющие устройства слева | На обочине        |                            |                            |
|   | На разделительной |                            |                            |
| Дорожная разметка слева                             |                   |                            |                            |
| Элементы в плане                                    |                   |                            |                            |
| Продольный профиль                                  |                   |                            |                            |

R=28871, L=579 0,579 L=21 α=4


г. Иваново  
ул. 4-я Меланжевая  
0,300-0,600

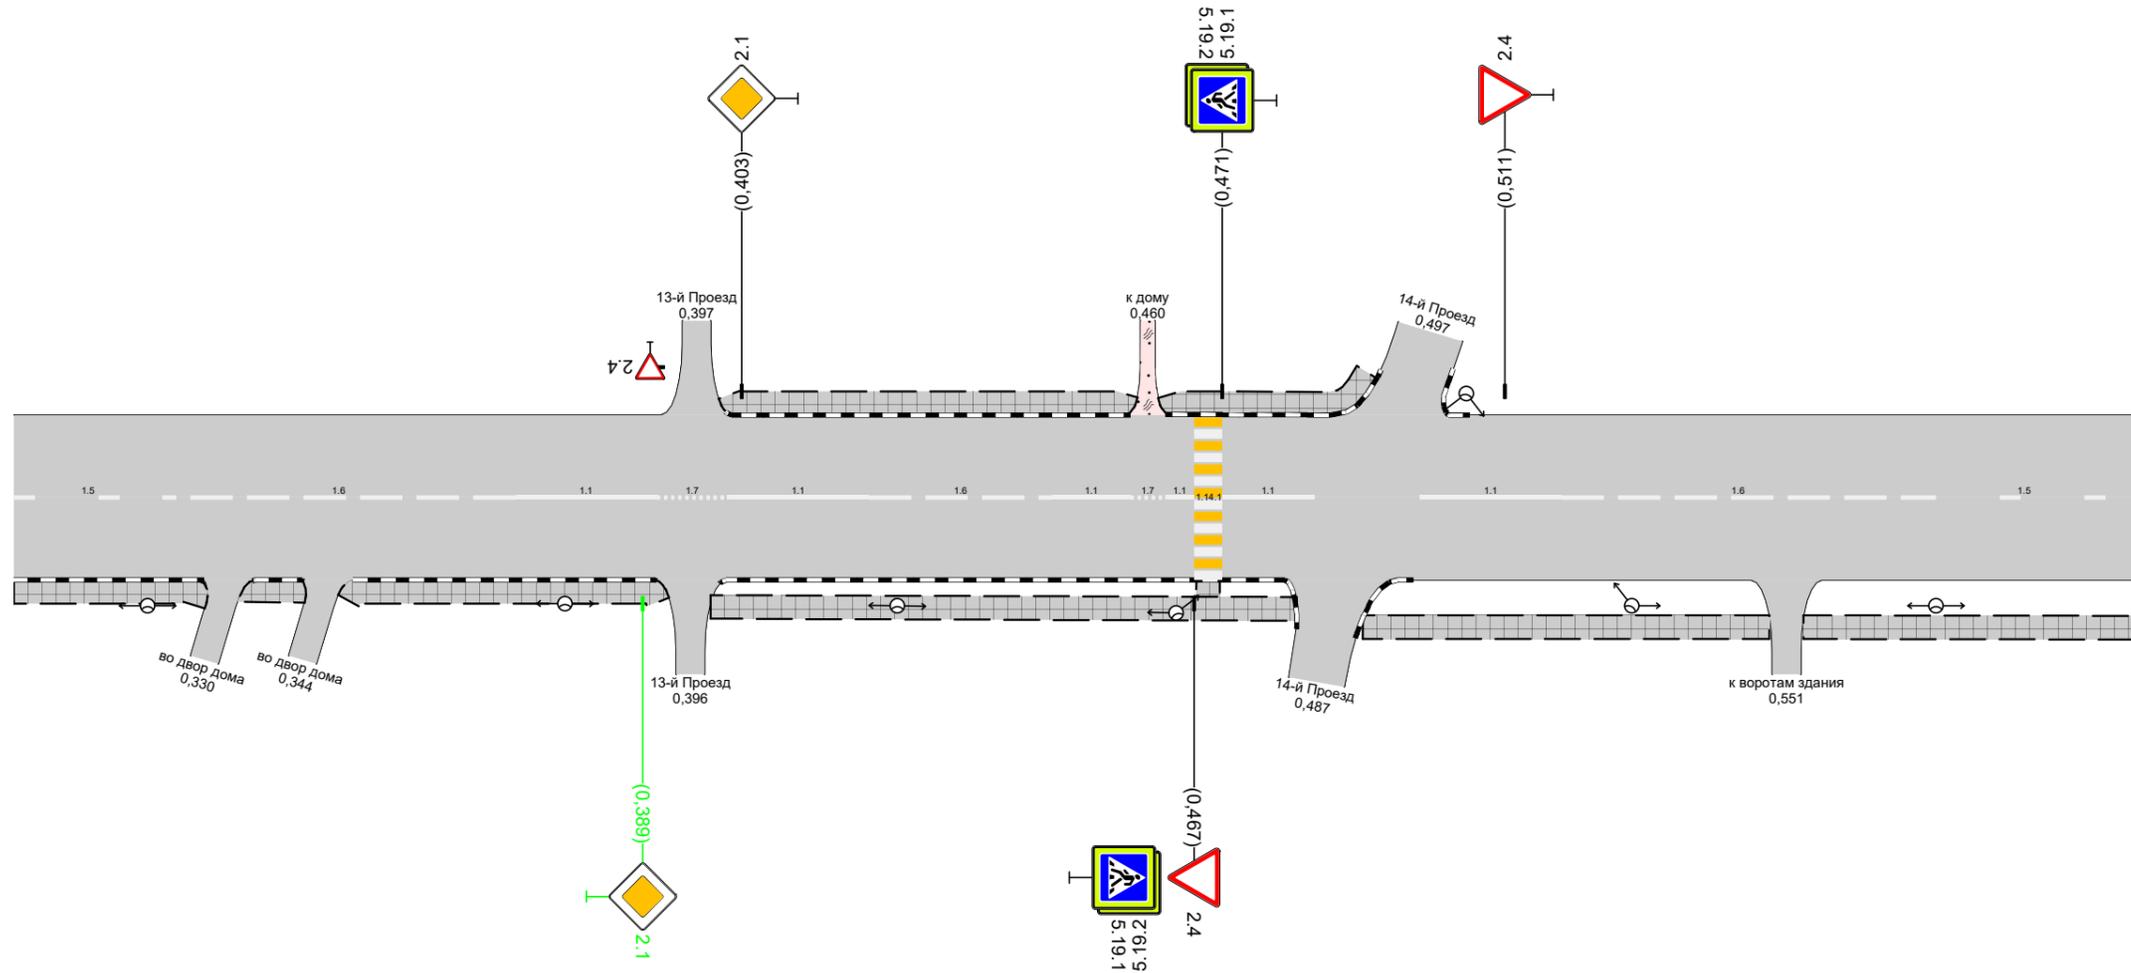

|  |                            |                            |                            |                     |                     |                            |                     |                     |                     |                            |                     |                            |                     |
|--|----------------------------|----------------------------|----------------------------|---------------------|---------------------|----------------------------|---------------------|---------------------|---------------------|----------------------------|---------------------|----------------------------|---------------------|
| Дорожная разметка справа                             | 15<br>0,300 - 0,321        | 16<br>0,321 - 0,371        | 11<br>0,371 - 0,391        | 17<br>0,391 - 0,401 | 11<br>0,401 - 0,421 | 16<br>0,421 - 0,447        | 11<br>0,447 - 0,458 | 17<br>0,458 - 0,463 | 11<br>0,463 - 0,467 | 11<br>0,471 - 0,484        | 11<br>0,499 - 0,519 | 16<br>0,519 - 0,569        | 15<br>0,569 - 0,600 |
| Дорожные ограждения и направляющие устройства справа | На разделительной          |                            |                            |                     |                     |                            |                     |                     |                     |                            |                     |                            |                     |
|  | На обочине                 |                            |                            |                     |                     |                            |                     |                     |                     |                            |                     |                            |                     |
| Тротуары справа                                      | 0,300 - 0,327, (27 м), а/б | 0,332 - 0,341, (10 м), а/б | 0,346 - 0,392, (46 м), а/б |                     |                     | 0,398 - 0,482, (83 м), а/б |                     |                     |                     | 0,490 - 0,549, (59 м), а/б |                     | 0,553 - 0,600, (47 м), а/б |                     |

|   |                   |                           |
|---|-------------------|---------------------------|
| Тротуары слева                                      |                   |                           |
| Дорожные ограждения и направляющие устройства слева | На обочине        |                           |
|   | На разделительной |                           |
| Дорожная разметка слева                             |                   |                           |
| Элементы в плане                                    |                   |                           |
| Продольный профиль                                  |                   | $L=75$ $\alpha=4$ $0,675$ |

г. Иваново  
ул. 4-я Меланжевая  
0,600-0,683

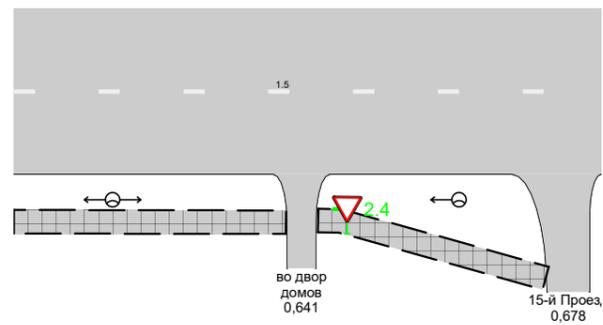

|  |                   |  |
|--|-------------------|--|
| Дорожная разметка справа                             |                   | 15<br>0,600 - 0,676                                      |
| Дорожные ограждения и направляющие устройства справа | На разделительной |  |
|  | На обочине        |  |
| Тротуары справа                                      |                   | 0,600 - 0,639, 139 м, а/б      0,643 - 0,675, 133 м, а/б |