



Тротуары слева		0,002 - 0,045, (43 м), пл.	0,049 - 0,108, (59 м), а/б	0,114 - 0,168, (54 м), а/б	0,172 - 0,215, (43 м), а/б	0,221 - 0,273, (52 м), а/б	0,281 - 0,300, (19 м), а/б
Дорожные ограждения и направляющие устройства слева	На обочине						
	На разделительной						
Дорожная разметка слева		17 0,006 - 0,040					
Элементы в плане							
Продольный профиль							

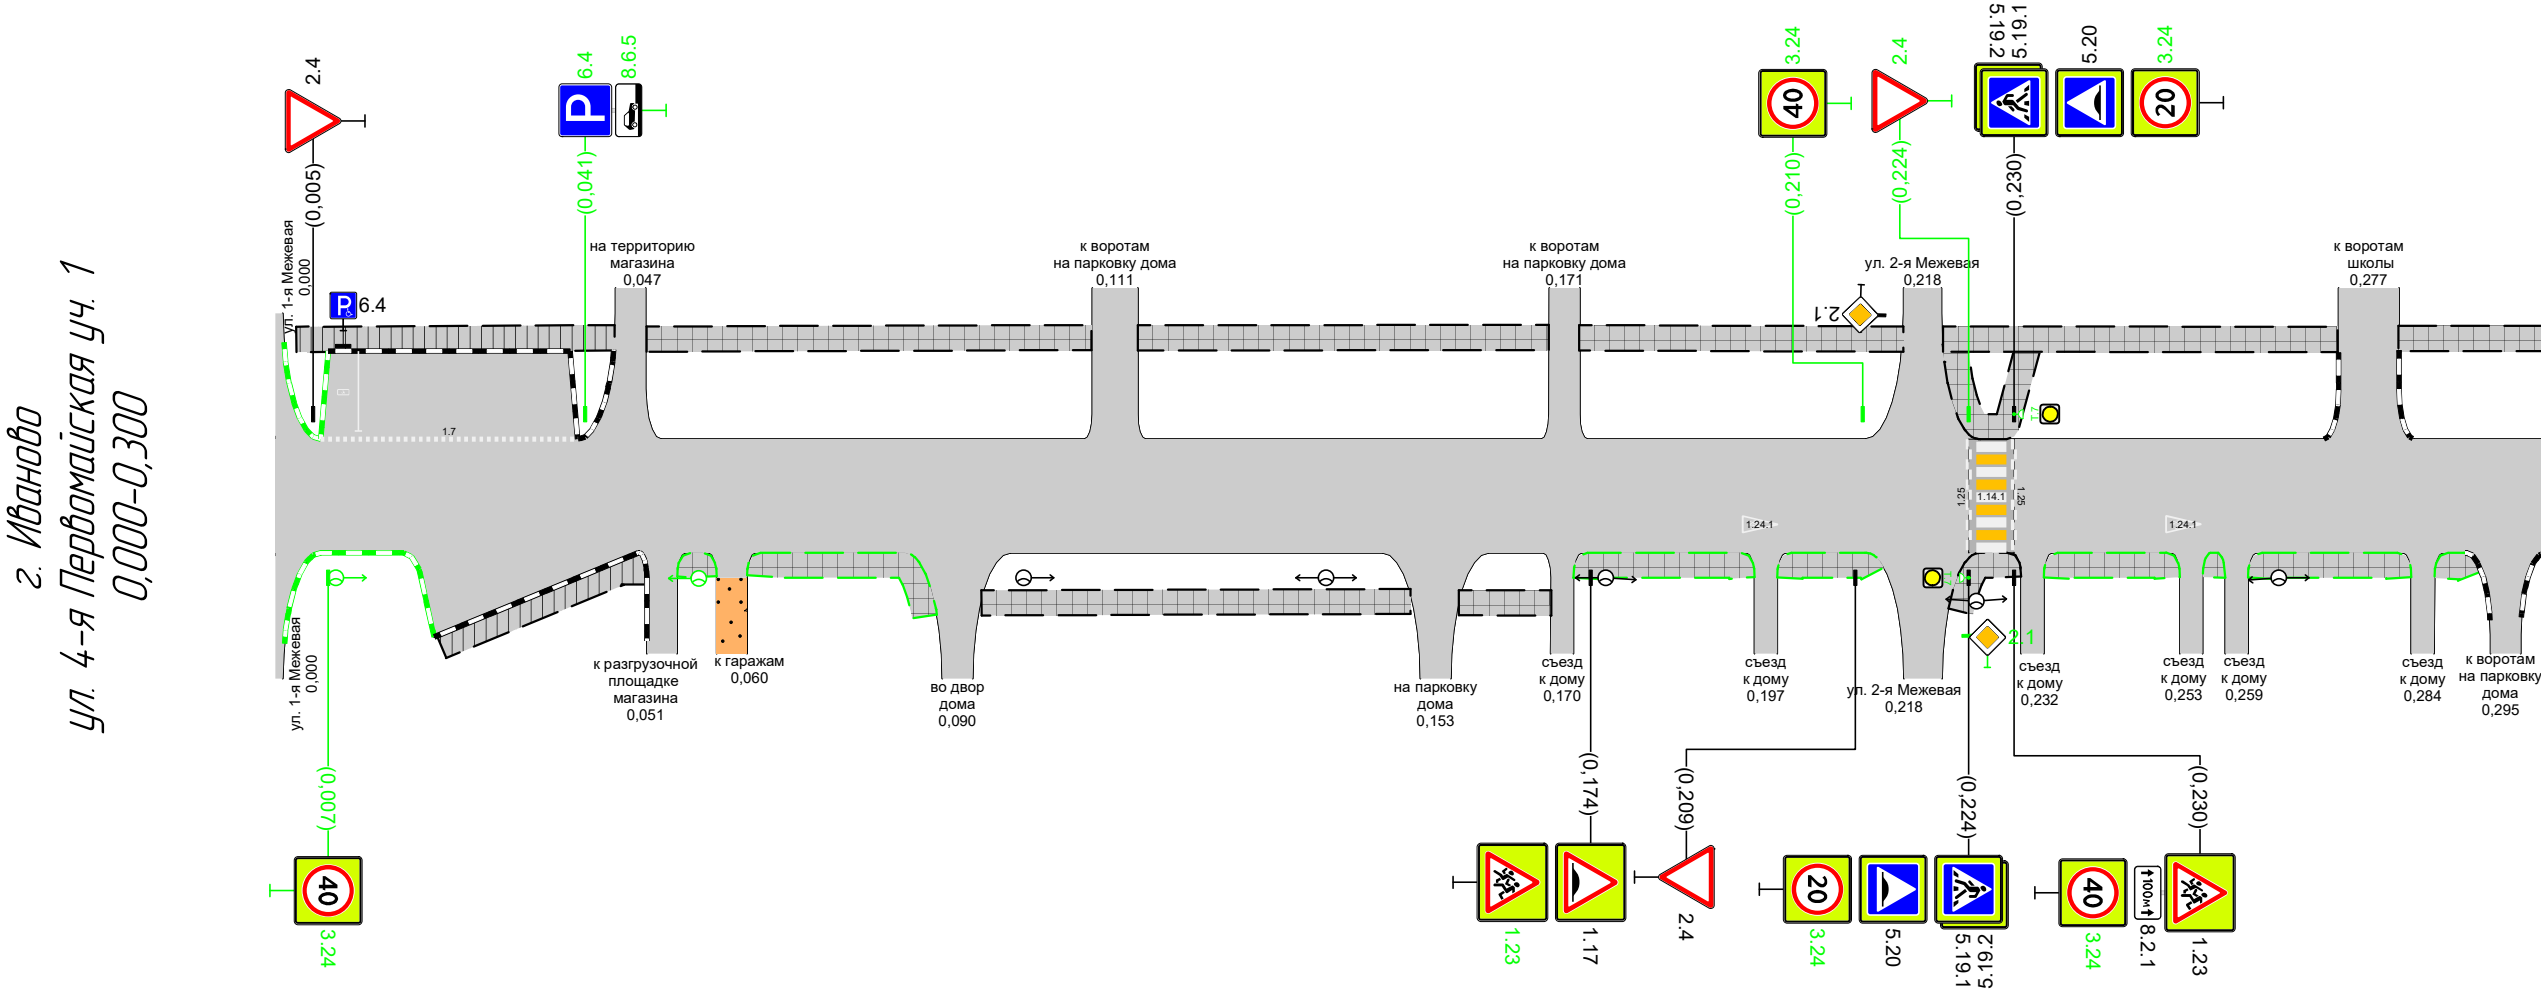

Дорожная разметка справа													
Дорожные ограждения и направляющие устройства справа	На разделительной												
	На обочине												
Тротуары справа		0,022 - 0,049, (27 м), пл	0,054 - 0,058, (4 м), а/б	0,063 - 0,087, (24 м), а/б	0,093 - 0,150, (57 м), а/б	0,157 - 0,169, (12 м), а/б	0,172 - 0,195, (23 м), а/б	0,199 - 0,213, (13 м), а/б	0,234 - 0,251, (17 м), а/б	0,255 - 0,258, (3 м), а/б	0,261 - 0,282, (21 м), а/б	0,285 - 0,292, (7 м), а/б	0,298 - 0,300, (2 м), а/б

Тротуары слева		0,300 - 0,351, (51 м), а/б		0,356 - 0,390, (35 м), а/б	
Дорожные ограждения и направляющие устройства слева	На обочине				
	На разделительной				
Дорожная разметка слева		17 0,327 - 0,350		17 0,358 - 0,385	
Элементы в плане					
Продольный профиль		α=0 L=89 0,369			


г. Иваново
ул. 4-я Первомайская уч. 1
0,300-0,391

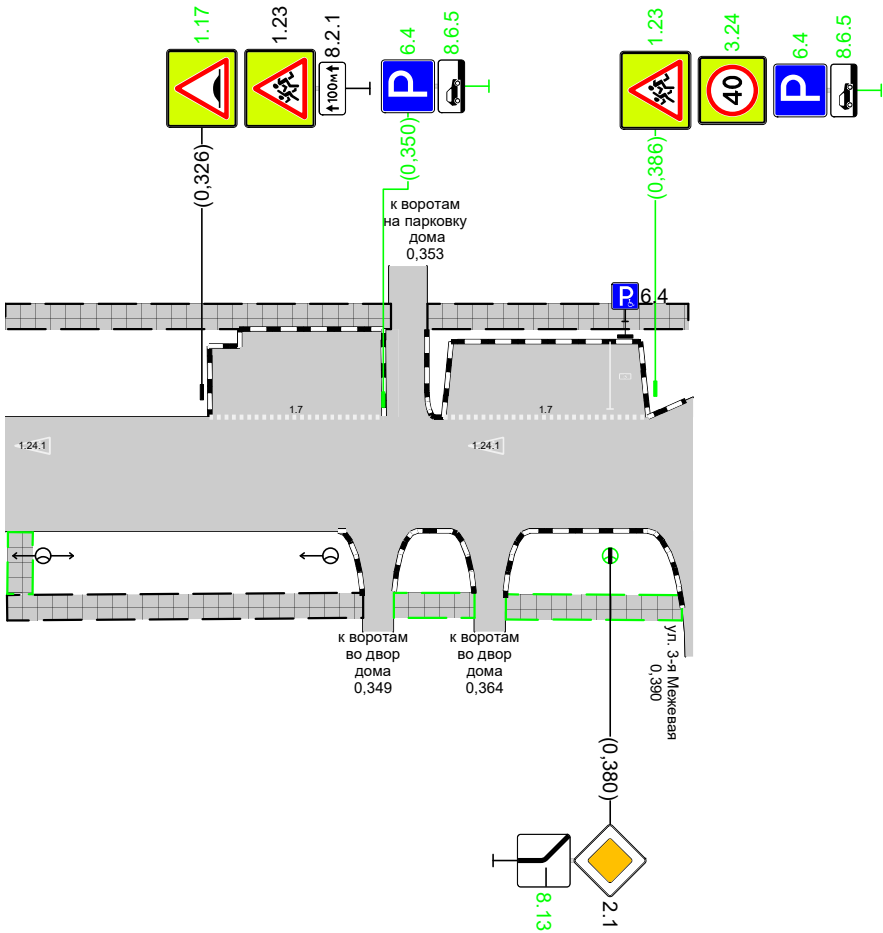

Дорожная разметка справа					
Дорожные ограждения и направляющие устройства справа	На разделительной				
	На обочине				
Тротуары справа		0,300 - 0,347 (47 м), а/б	0,351 - 0,362 (11 м), а/б	0,366 - 0,390 (23 м), а/б	

Тротуары слева		
Дорожные ограждения и направляющие устройства слева	На обочине	
	На разделительной	
Дорожная разметка слева		
Элементы в плане		
Продольный профиль		R=24.3164, L=346


г. Иваново
ул. 4-я Первомайская уч. 2
0,000-0,300

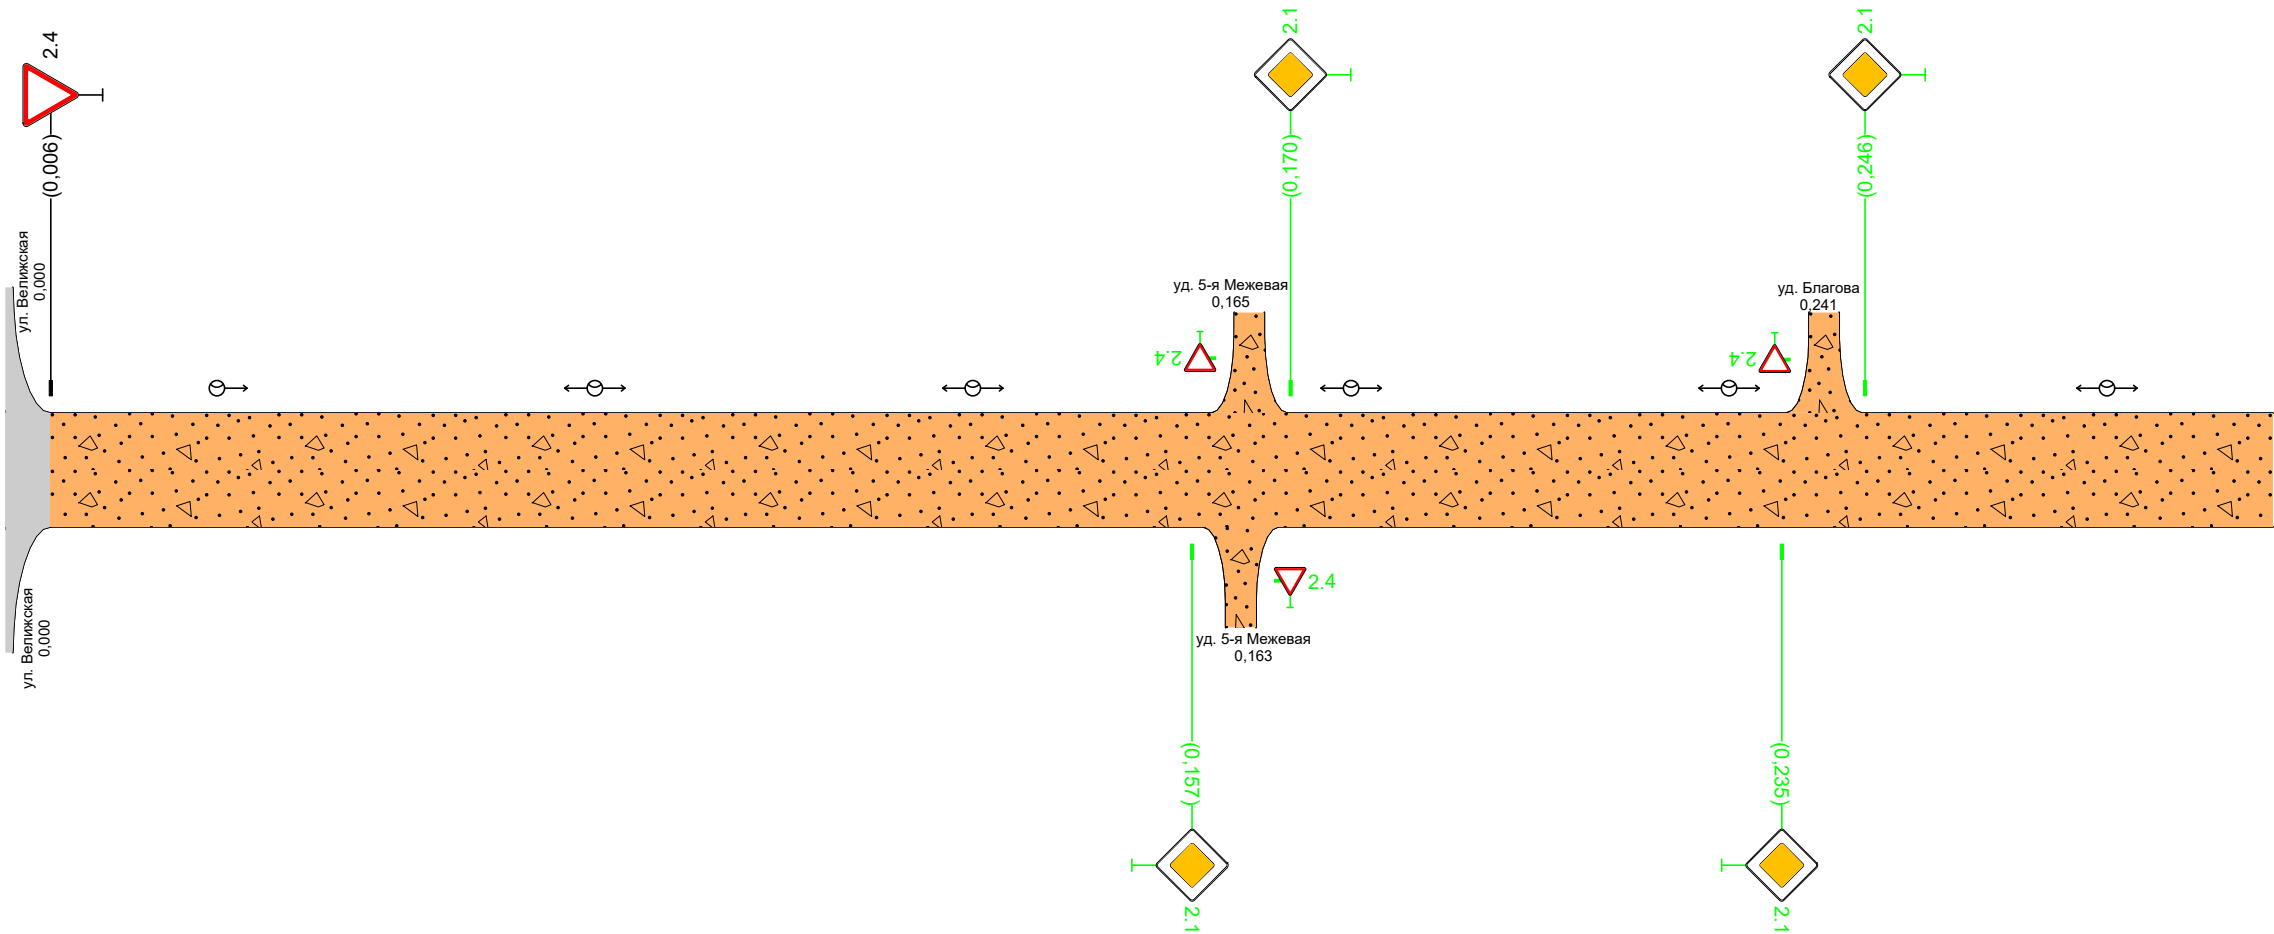

Дорожная разметка справа		
Дорожные ограждения и направляющие устройства справа	На разделительной	
	На обочине	
Тротуары справа		

Тротуары слева		
Дорожные ограждения и направляющие устройства слева	На обочине	
	На разделительной	
Дорожная разметка слева		
Элементы в плане		
Продольный профиль		R=243164, L=346

г. Иваново
ул. 4-я Первомайская уч. 2
0,300-0,346

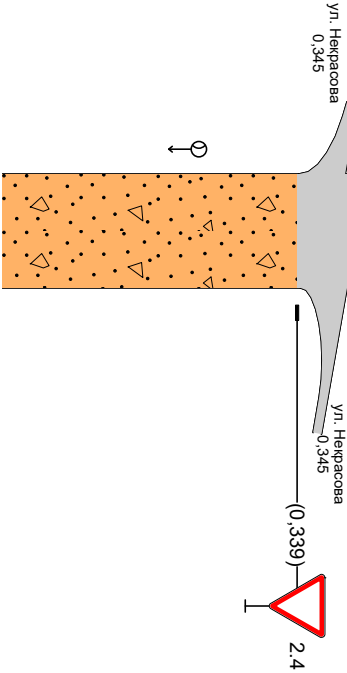

Дорожная разметка справа		
Дорожные ограждения и направляющие устройства справа	На разделительной	
	На обочине	
Тротуары справа		