


Тротуары слева		0,300 - 0,329, 129 м, а/б	0,333 - 0,417, 184 м, а/б	0,420 - 0,487, 167 м, а/б	0,491 - 0,604, 113 м, а/б
Дорожные ограждения и направляющие устройства слева	На обочине				
	На разделительной				
Дорожная разметка слева					
Элементы в плане					
Продольный профиль					

г. Иваново
ул. 5-я Коляновская
0,300-0,604

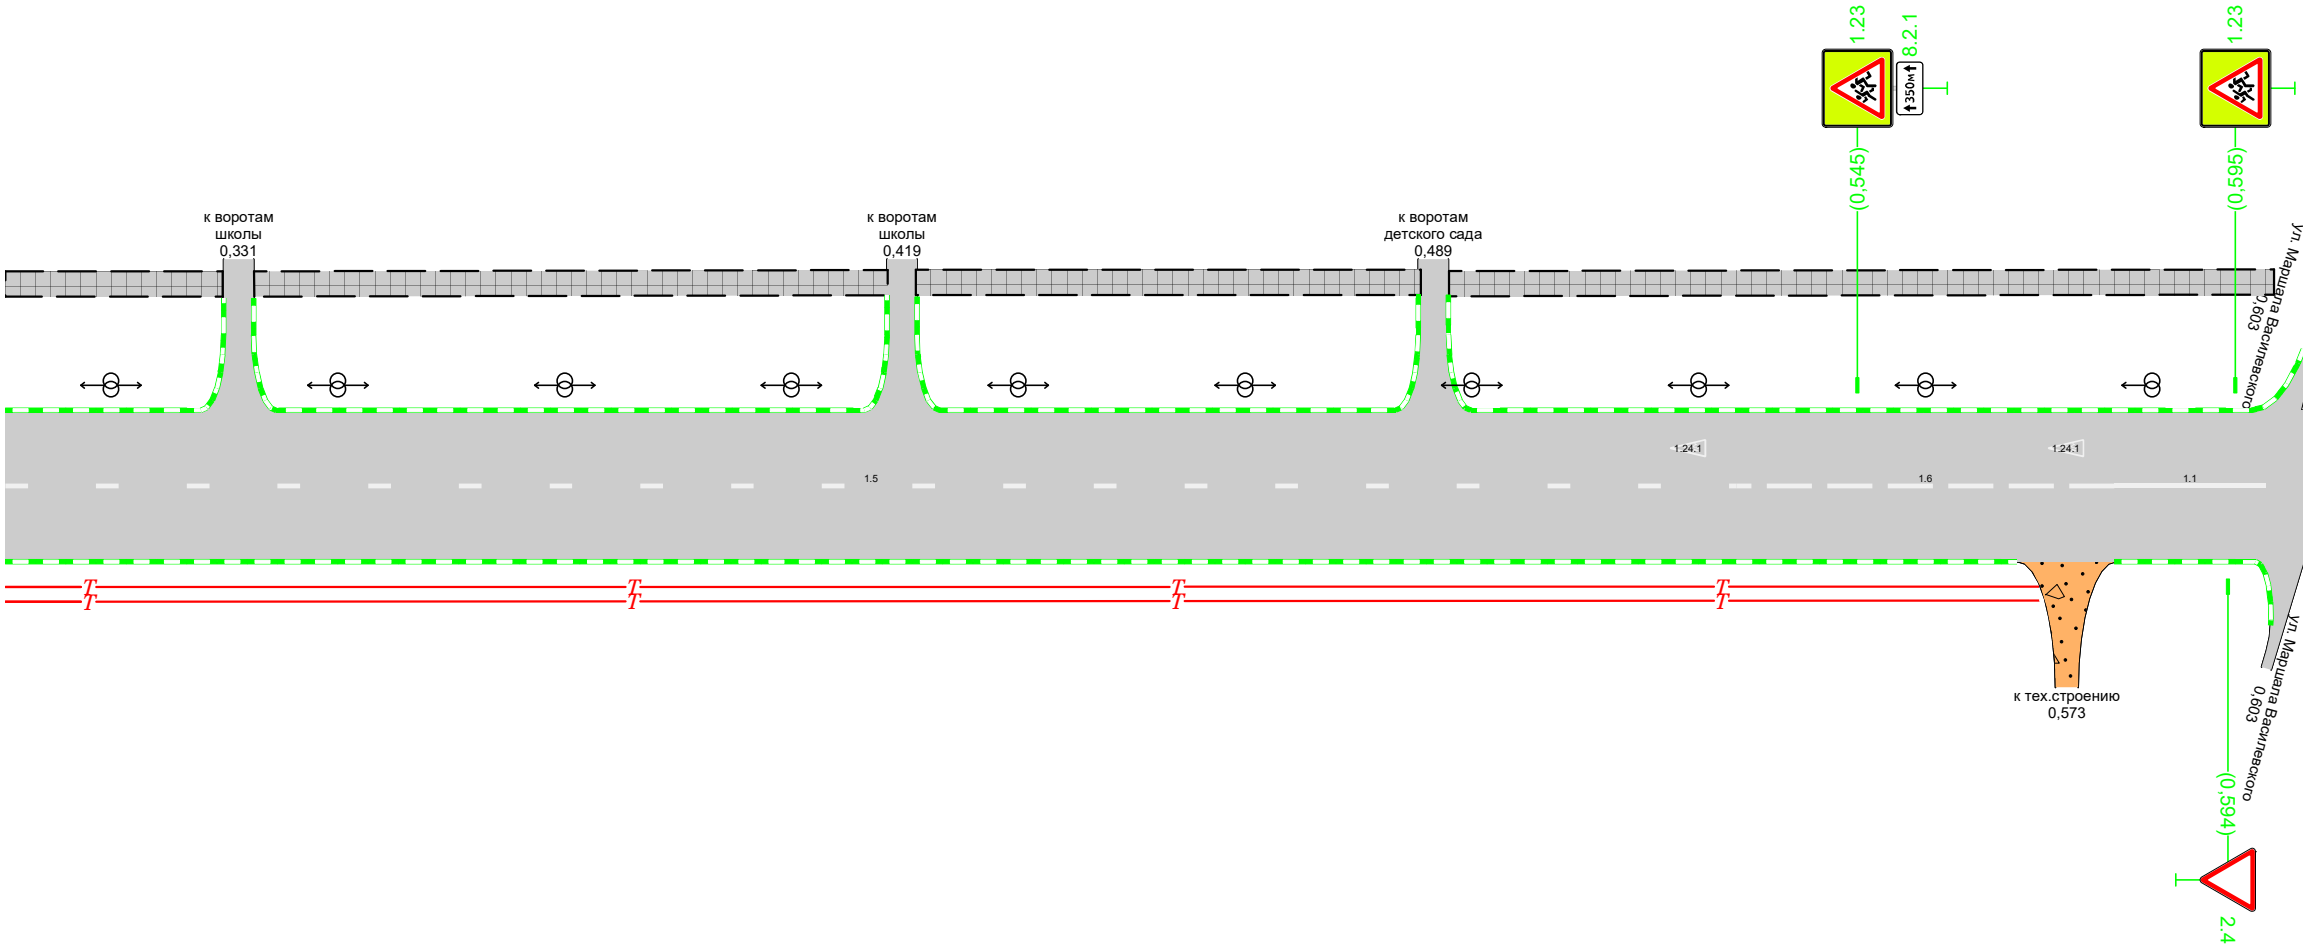

Дорожная разметка справа		15 0,300 - 0,529	16 0,529 - 0,579	11 0,579 - 0,599	
Дорожные ограждения и направляющие устройства справа	На разделительной				
	На обочине				
Тротуары справа					