


Тротуары слева		0,001 - 0,098, 196 м, а/б	0,102 - 0,191, 189 м, а/б	0,195 - 0,294, 199 м, а/б	0,298 - 0,300, 2 м, а/б
Дорожные ограждения и направляющие устройства слева	На обочине				
	На разделительной				
Дорожная разметка слева					
Элементы в плане					
Продольный профиль		R=24.3073, L=671			


г. Иваново
 ул. 6-я Южная
 0,000-0,300

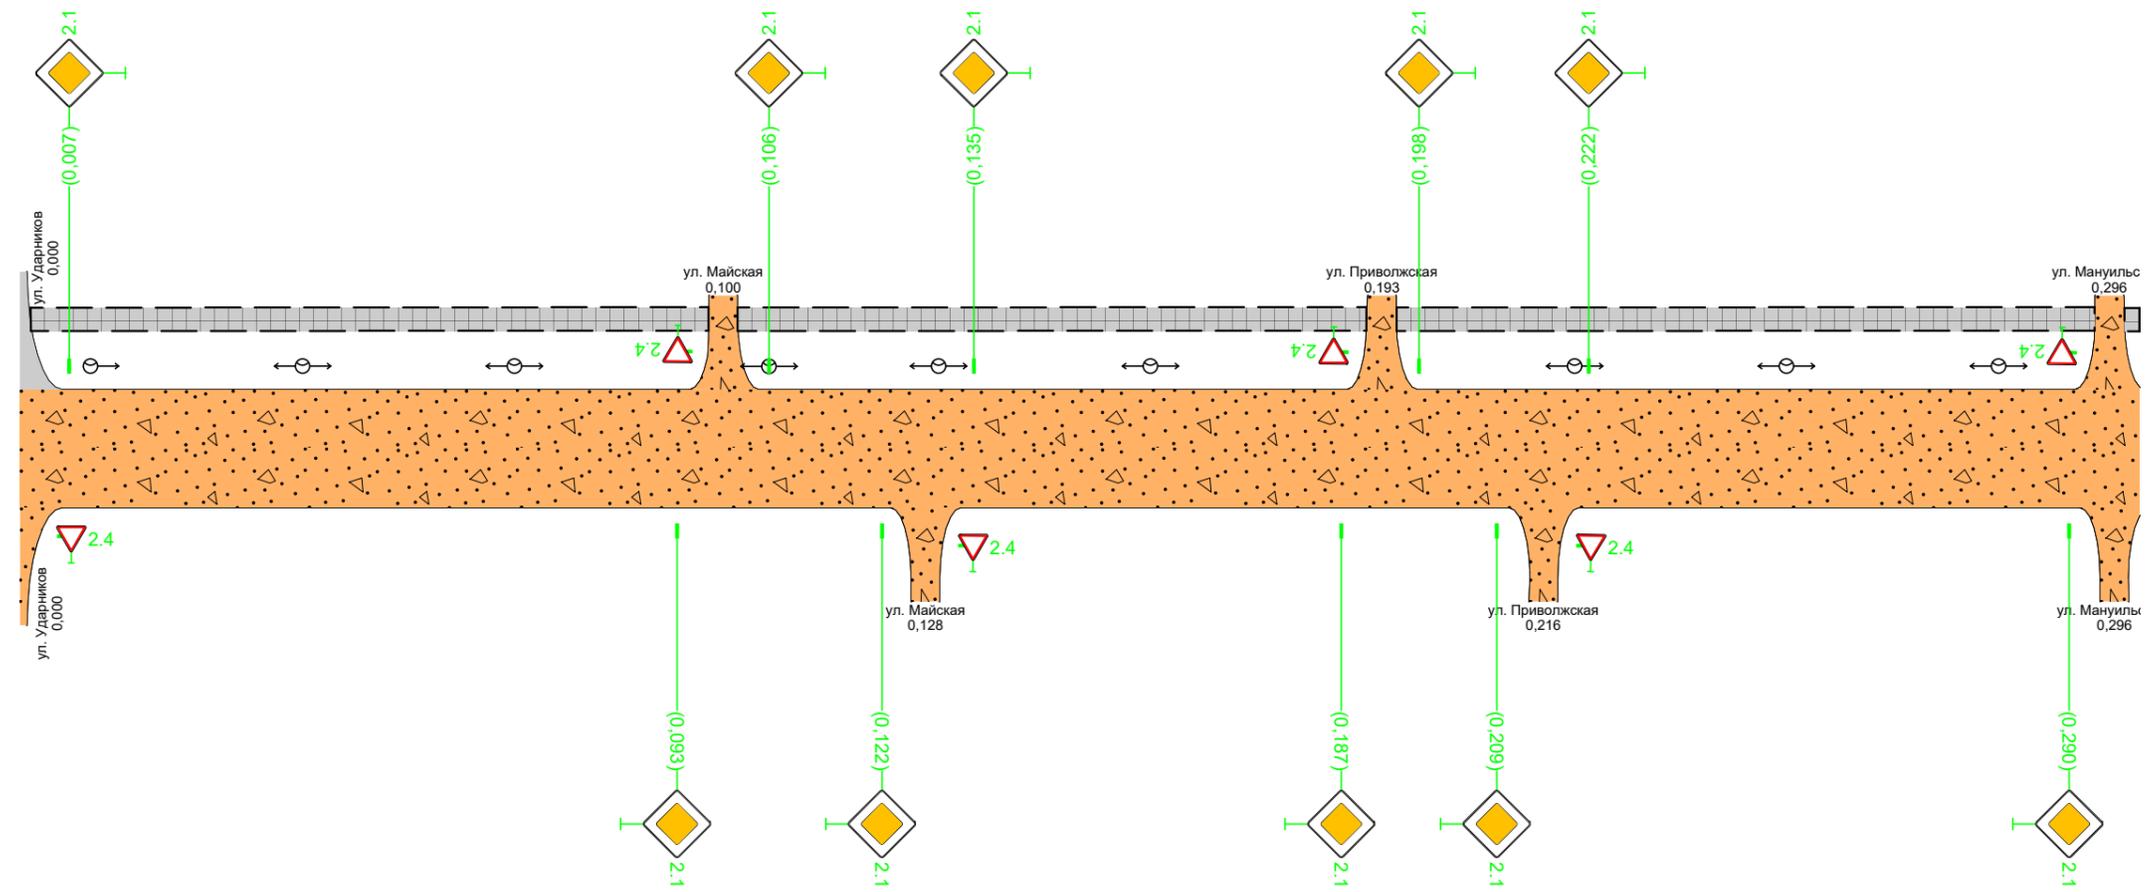

Дорожная разметка справа		
Дорожные ограждения и направляющие устройства справа	На разделительной	
	На обочине	
Тротуары справа		


Тротуары слева		0,300 - 0,398, 198 м, а/б	0,403 - 0,497, 193 м, а/б	0,500 - 0,592, 192 м, а/б	0,596 - 0,602, 67 м, а/б
Дорожные ограждения и направляющие устройства слева	На обочине				
	На разделительной				
Дорожная разметка слева					
Элементы в плане					
Продольный профиль		R=24.3073, L=671			

г. Иваново
 ул. 6-я Южная
 0,300-0,600

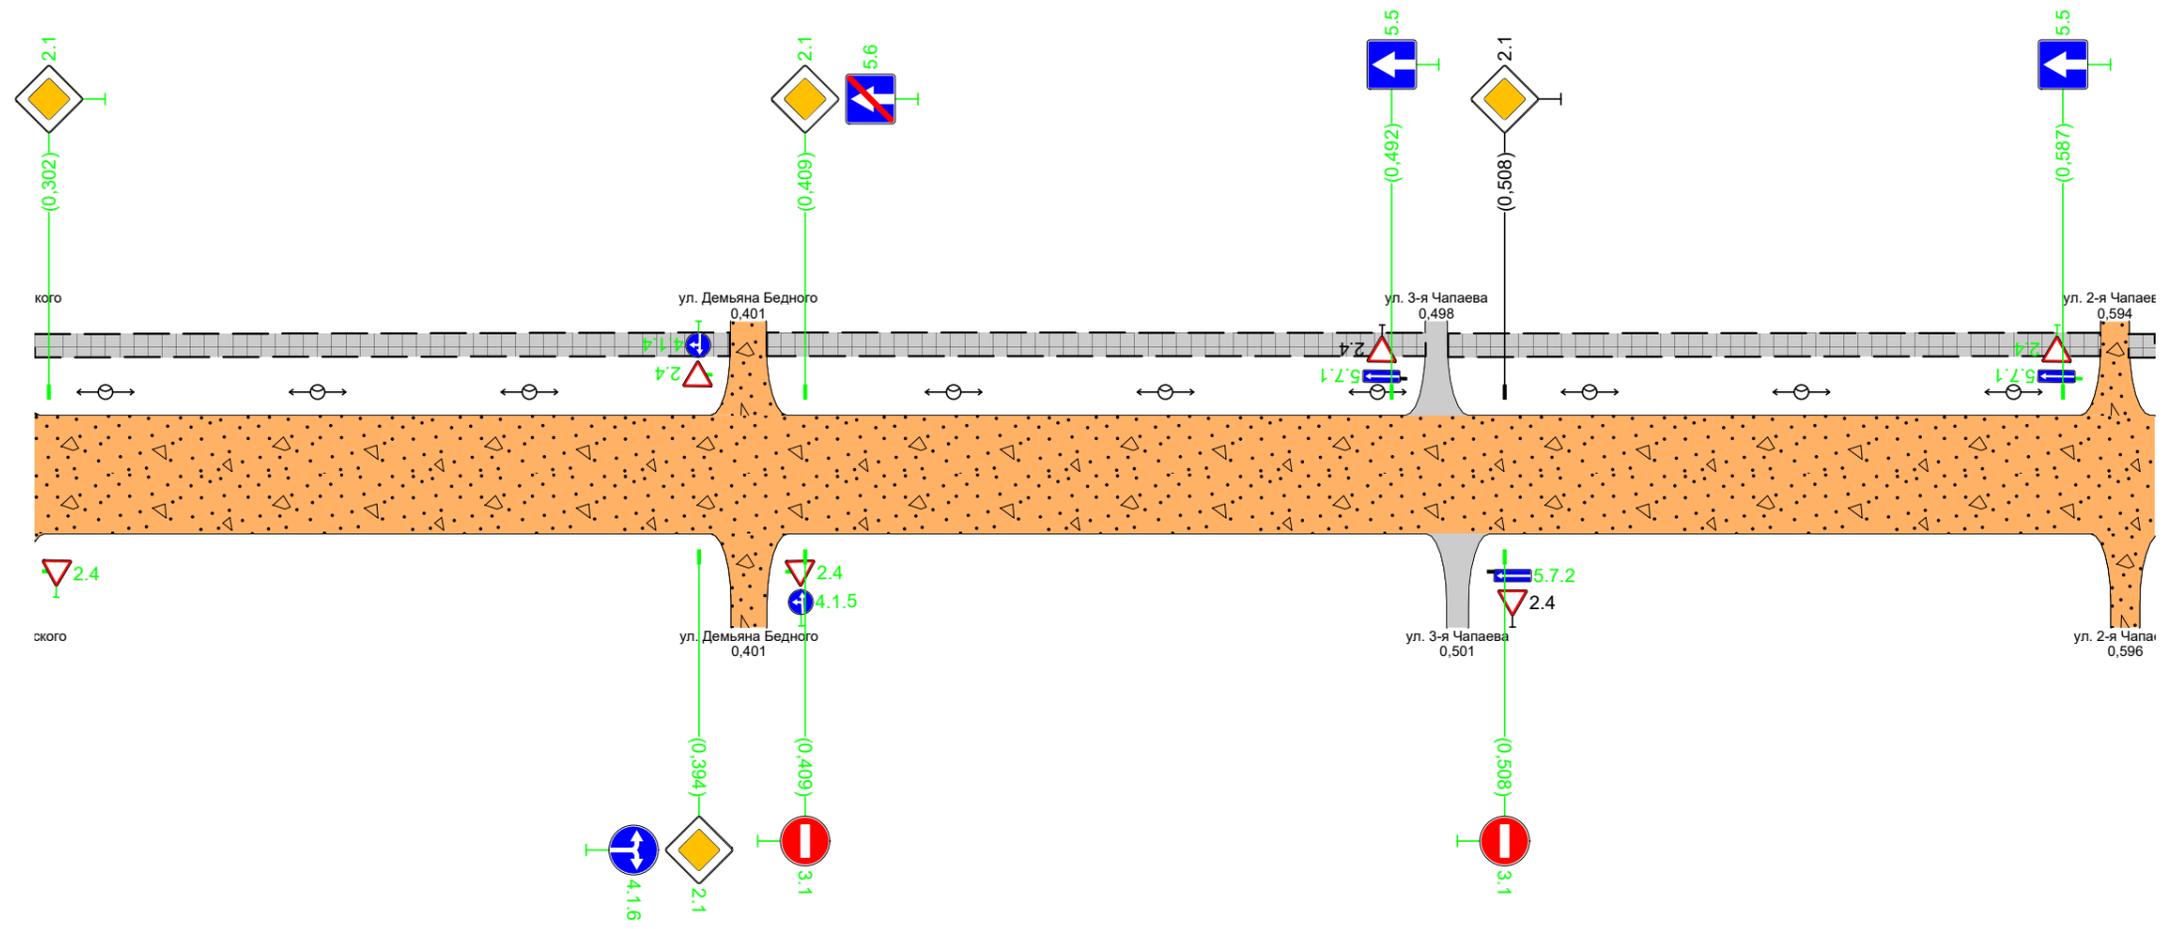

Дорожная разметка справа		
Дорожные ограждения и направляющие устройства справа	На разделительной	
	На обочине	
Тротуары справа		

Тротуары слева		0,600 - 0,685, 185 м, а/б	0,689 - 0,774, 185 м, а/б	0,778 - 0,838, 159 м, а/б	0,843 - 0,855, 112 м, а/б
Дорожные ограждения и направляющие устройства слева	На обочине				
	На разделительной				
Дорожная разметка слева					
Элементы в плане					
Продольный профиль		R=243073, L=671	L=192	a=1	

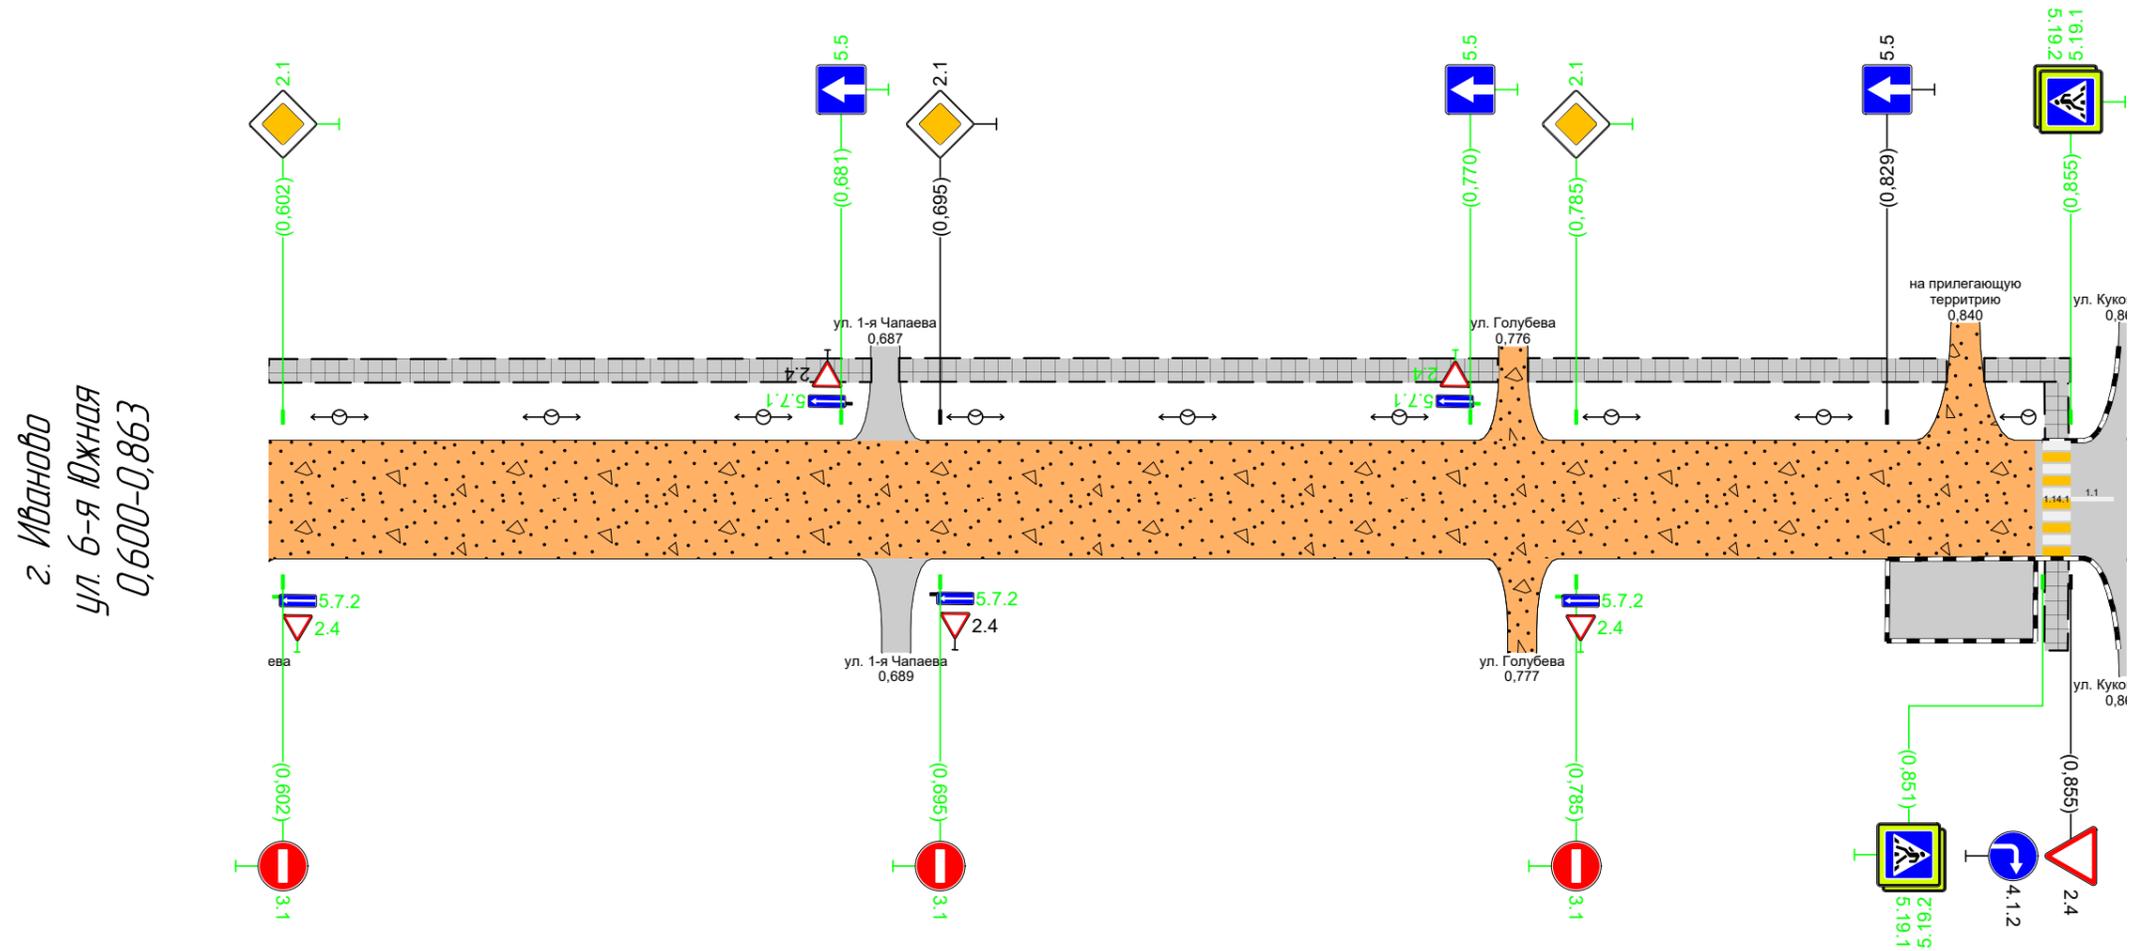

Дорожная разметка справа			11 0,855 0,861
Дорожные ограждения и направляющие устройства справа	На разделительной		
	На обочине		
Тротуары справа			