


|   |                   |   |
|---|-------------------|---|
| Тротуары слева                                      |                   | 0,012 - 0,275, (263 м), а/б                                       |
| Дорожные ограждения и направляющие устройства слева | На обочине        |   |
|   | На разделительной |   |
| Дорожная разметка слева                             |                   |   |
| Элементы в плане                                    |                   |   |
| Продольный профиль                                  |                   | R=9828, L=188 <span style="float: right;">R=1986580, L=376</span> |

г. Иваново  
 ул. 7-я Санаторная  
 0,000-0,300

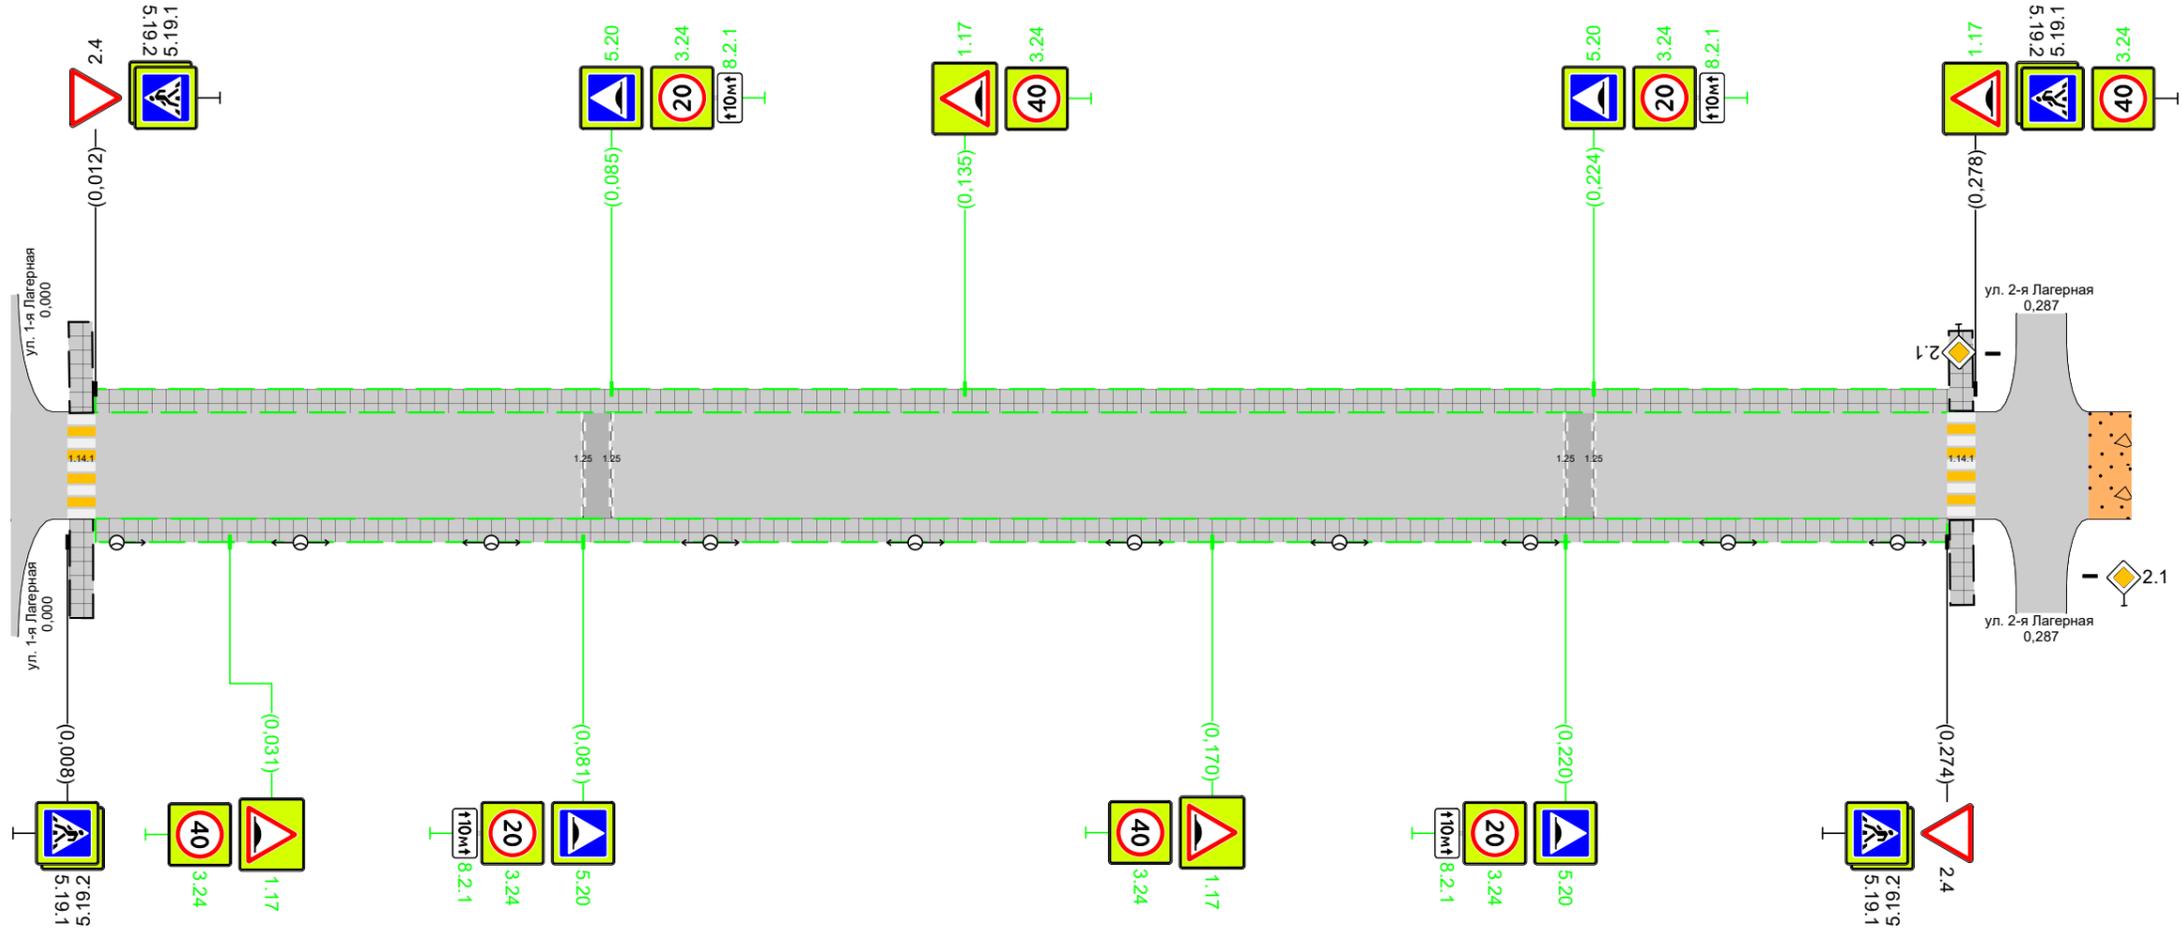


|  |                   |                           |
|--|-------------------|---------------------------|
| Дорожная разметка справа                             |                   |                           |
| Дорожные ограждения и направляющие устройства справа | На разделительной |                           |
|  | На обочине        |                           |
| Тротуары справа                                      |                   | 0,000 - 0,012, (6 м), а/б |
| 0,012 - 0,274, (262 м), а/б                          |                   |                           |

|   |                   |               |
|---|-------------------|---------------|
| Тротуары слева                                      |                   |               |
| Дорожные ограждения и направляющие устройства слева | На обочине        |               |
|   | На разделительной |               |
| Дорожная разметка слева                             |                   |               |
| Элементы в плане                                    |                   |               |
| Продольный профиль                                  |                   | R=9589, L=188 |

R=1986580, L=376

0,570


г. Иваново  
ул. 7-я Санаторная  
0,300-0,600

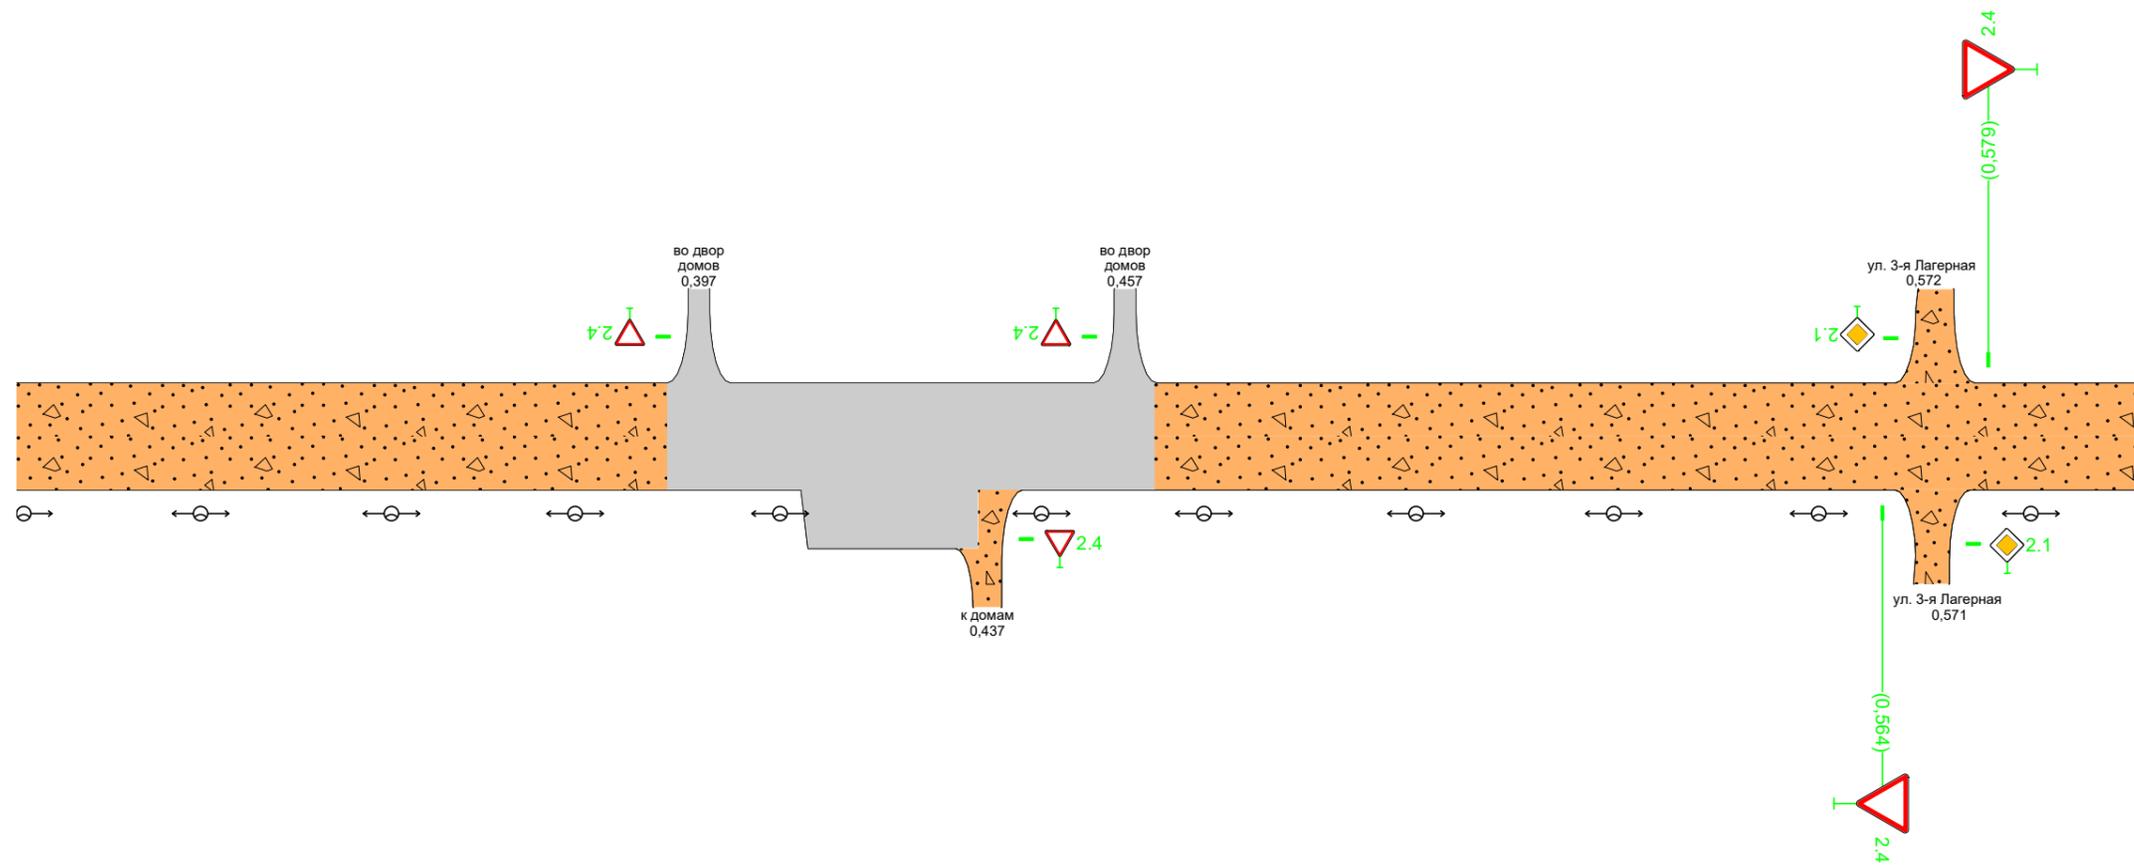

|  |                   |  |
|--|-------------------|--|
| Дорожная разметка справа                             |                   |  |
| Дорожные ограждения и направляющие устройства справа | На разделительной |  |
|  | На обочине        |  |
| Тротуары справа                                      |                   |  |

|   |                   |  |
|---|-------------------|--|
| Тротуары слева                                      |                   |  |
| Дорожные ограждения и направляющие устройства слева | На обочине        |  |
|   | На разделительной |  |
| Дорожная разметка слева                             |                   |  |
| Элементы в плане                                    |                   |  |
| Продольный профиль                                  |                   | R=9589, L=188  R=3393, L=188 |


г. Иваново  
ул. 7-я Санаторная  
0,600-0,900

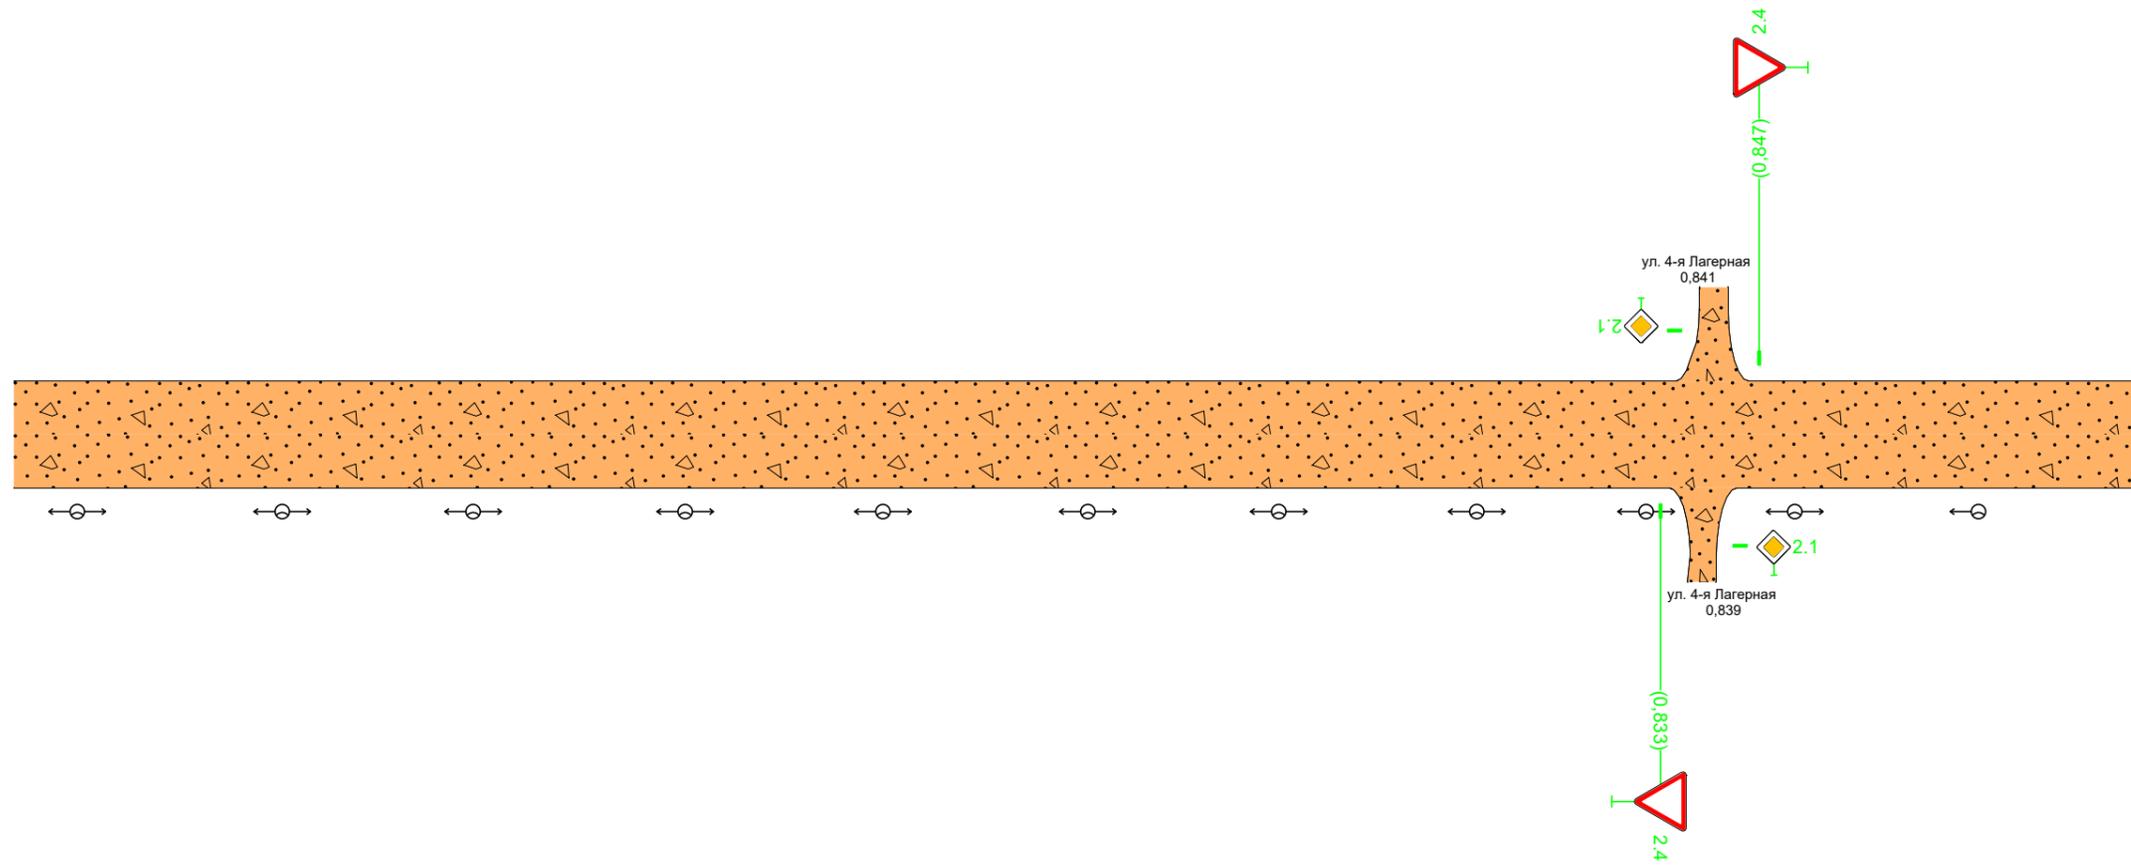

|  |                   |  |
|--|-------------------|--|
| Дорожная разметка справа                             |                   |  |
| Дорожные ограждения и направляющие устройства справа | На разделительной |  |
|  | На обочине        |  |
| Тротуары справа                                      |                   |  |

|   |                   |               |
|---|-------------------|---------------|
| Тротуары слева                                      |                   |               |
| Дорожные ограждения и направляющие устройства слева | На обочине        |               |
|   | На разделительной |               |
| Дорожная разметка слева                             |                   |               |
| Элементы в плане                                    |                   |               |
| Продольный профиль                                  |                   | R=3393, L=188 |

г. Иваново  
ул. 7-я Санаторная  
0,900-0,940

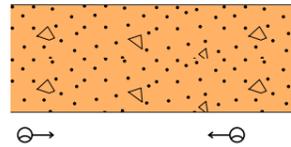

|  |                   |  |
|--|-------------------|--|
| Дорожная разметка справа                             |                   |  |
| Дорожные ограждения и направляющие устройства справа | На разделительной |  |
|  | На обочине        |  |
| Тротуары справа                                      |                   |  |