


Тротуары слева		0,007 - 0,095 (8 м, а/б)	0,199 - 0,227 (28 м, а/б)	0,235 - 0,261 (26 м, а/б)
Дорожные ограждения и направляющие устройства слева	На обочине			
	На разделительной			
Дорожная разметка слева				
Элементы в плане				
Продольный профиль		R=49521, L=474		

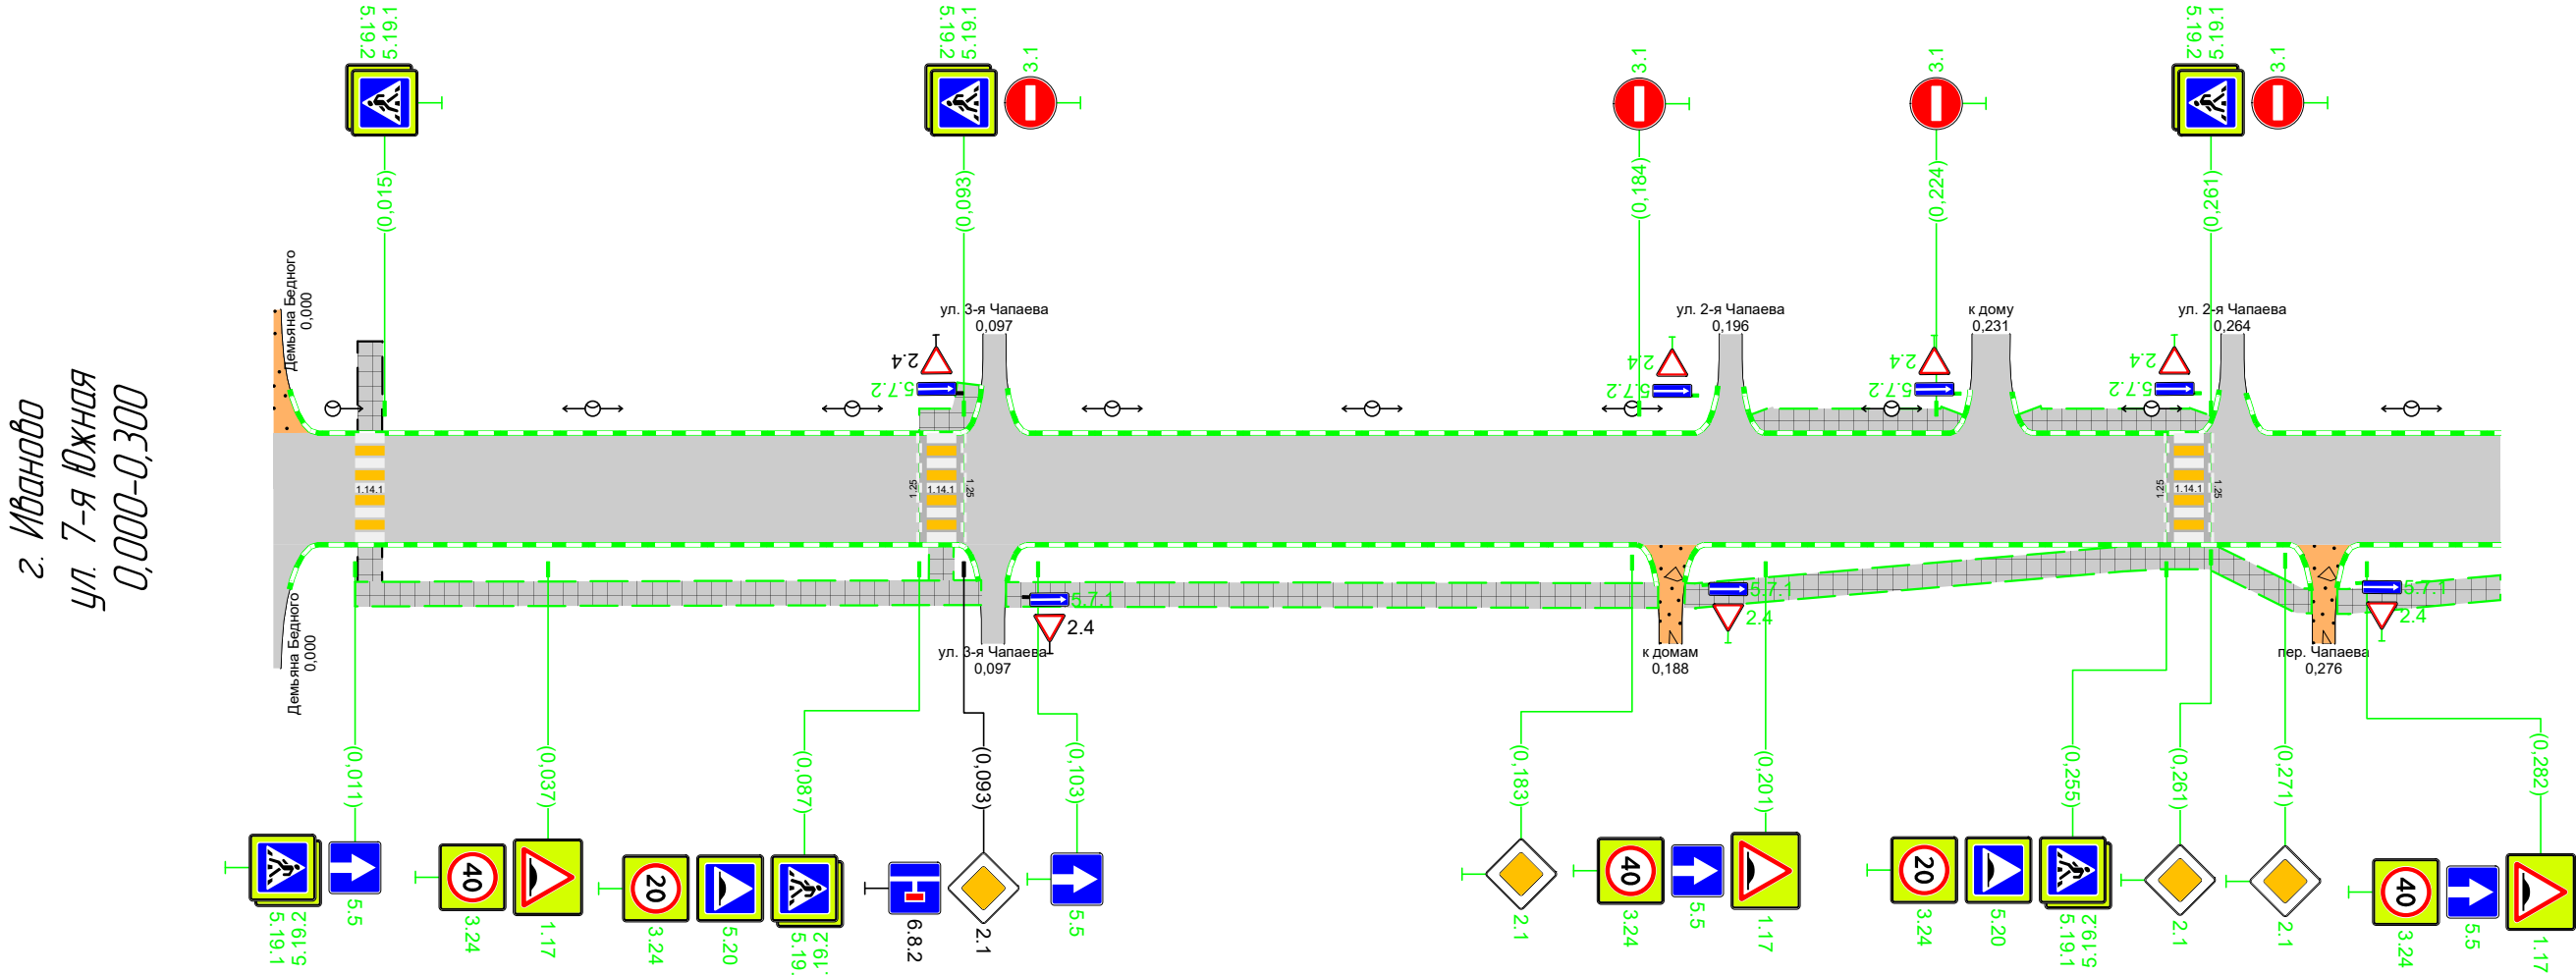

Дорожная разметка справа					
Дорожные ограждения и направляющие устройства справа	На разделительной				
	На обочине				
Тротуары справа		0,011 - 0,095 (84 м, а/б)	0,099 - 0,187 (88 м, а/б)	0,190 - 0,275 (85 м, а/б)	0,278 - 0,300 (22 м, а/б)

