



Тротуары слева		0,011 – 0,033 (22 м), а/б	0,038 – 0,091 (53 м), а/б	0,095 – 0,136 (41 м), а/б	0,140 – 0,199 (59 м), а/б	0,206 – 0,300 (94 м), а/б
Дорожные ограждения и направляющие устройства слева	На обочине					
	На разделительной					
Дорожная разметка слева						
Элементы в плане						
Продольный профиль		R=3677, L=180				R=10032, L=271

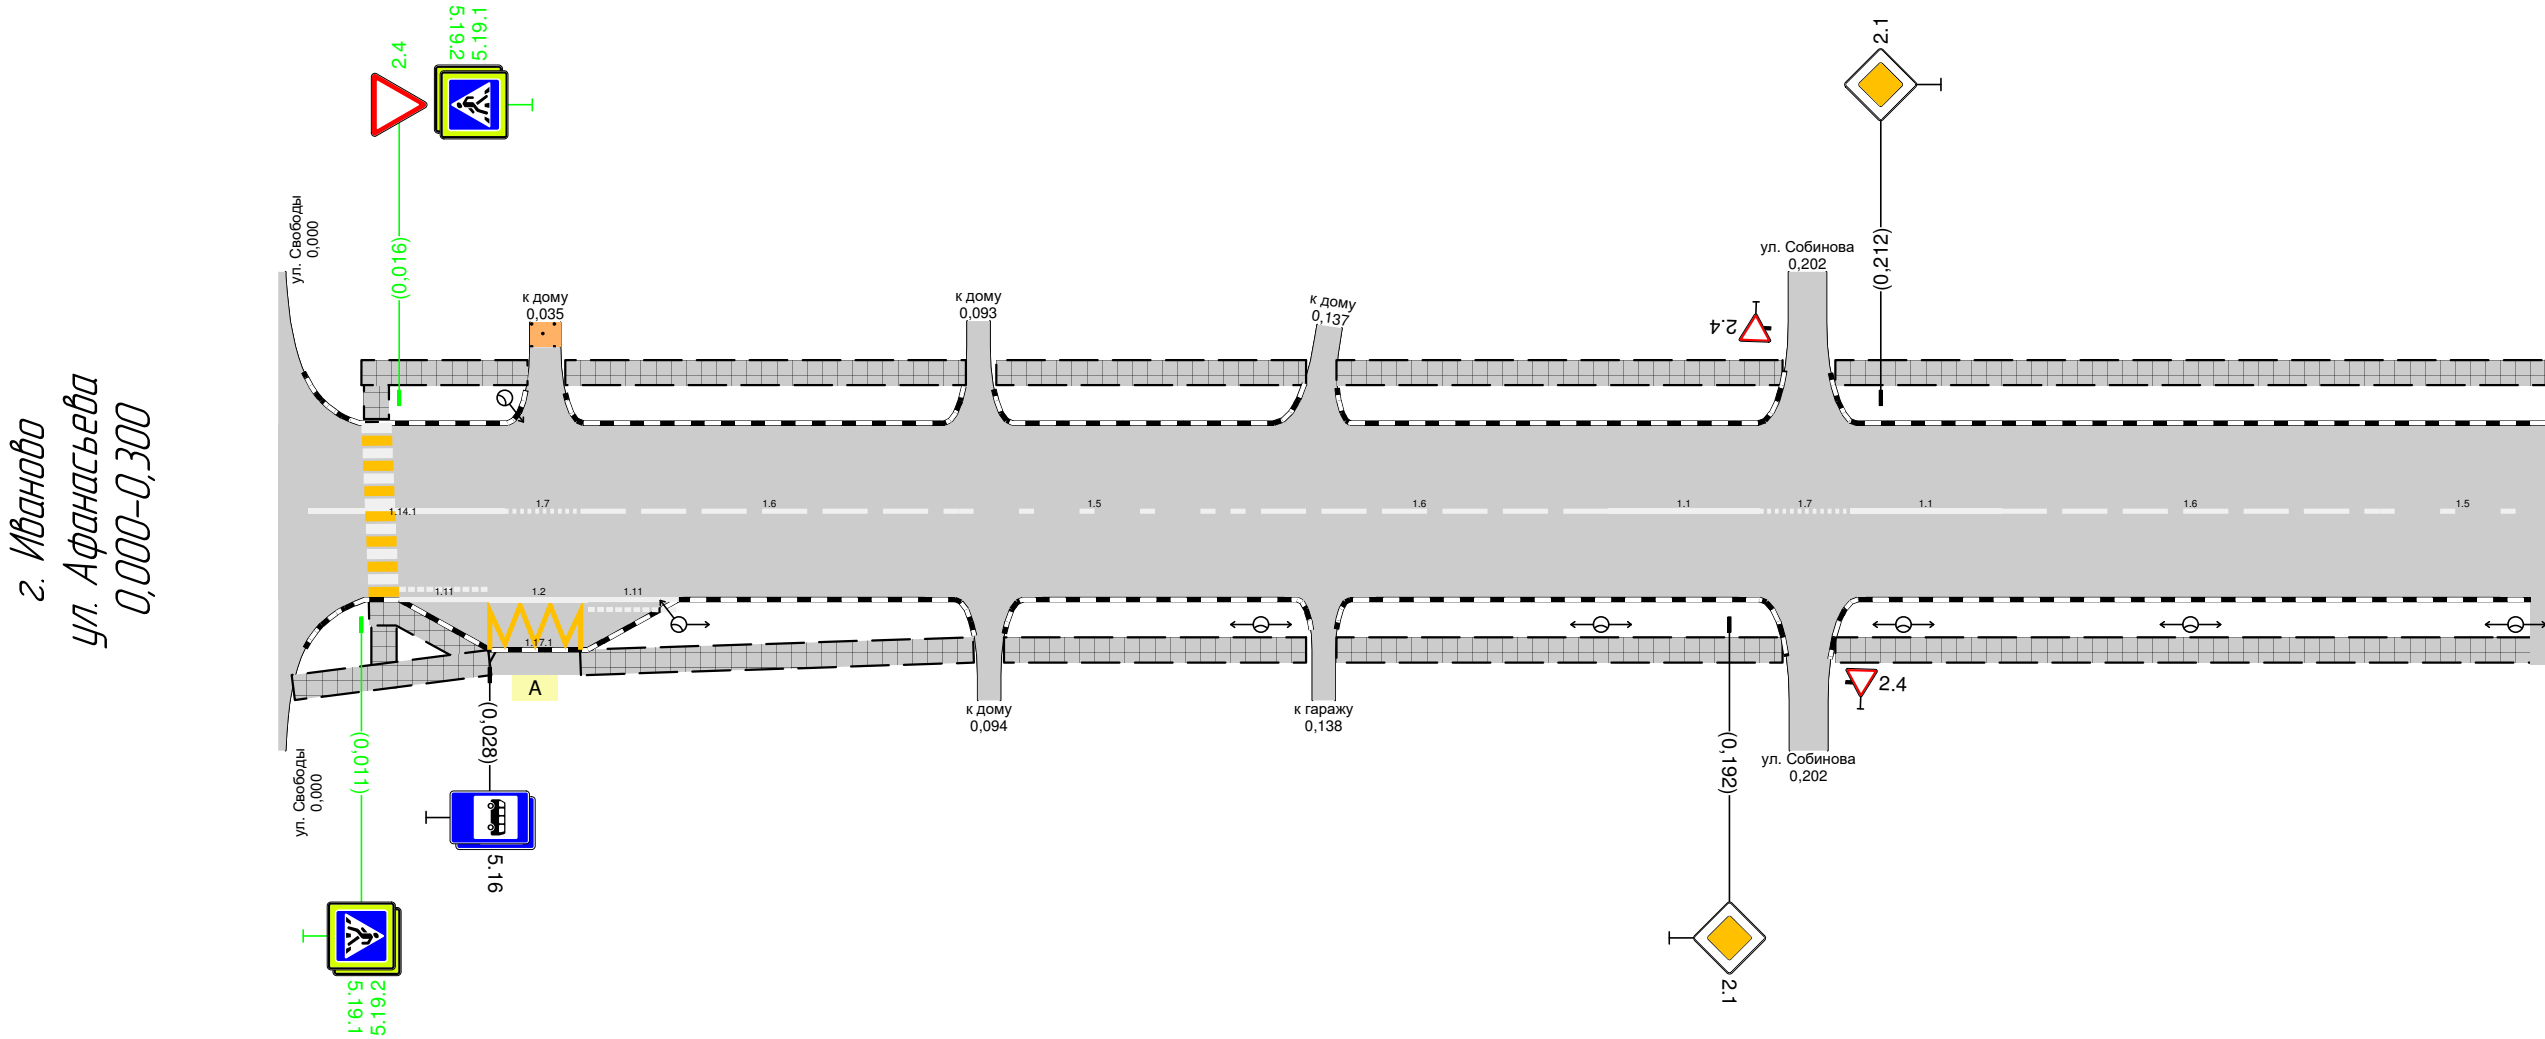


Дорожная разметка справа	Осевая линия		11 0,004 – 0,030	17 0,030 0,040	16 0,040 – 0,090	15 0,090 – 0,126	16 0,126 – 0,176	11 0,176 – 0,196	17 0,196 – 0,208	11 0,208 – 0,228	16 0,228 – 0,278	15 0,278 – 0,300
	1-я от осевой		111 0,016 – 0,028	12 0,028 – 0,041	111 0,041 – 0,053							
	2-я от осевой			117,1 0,028 – 0,041								
Дорожные ограждения и направляющие устройства справа	На разделительной											
	На обочине											
Тротуары справа			0,012 – 0,028 (16 м), а/б		0,040 – 0,092 (52 м), а/б		0,096 – 0,136 (40 м), а/б		0,140 – 0,199 (59 м), а/б		0,206 – 0,300 (94 м), а/б	

Тротуары слева		0,300 - 0,389, (89 м), а/б		0,393 - 0,407, (14 м), а/б	0,428 - 0,600, (172 м), а/б		
Дорожные ограждения и направляющие устройства слева	На обочине						
	На разделительной						
Дорожная разметка слева	2-я от осевой		117,1 0,407 - 0,420				
	1-я от осевой				1,7 0,470 - 0,525		
Элементы в плане							
Продольный профиль		R=10032, L=271			0,451	R=27765, L=180	

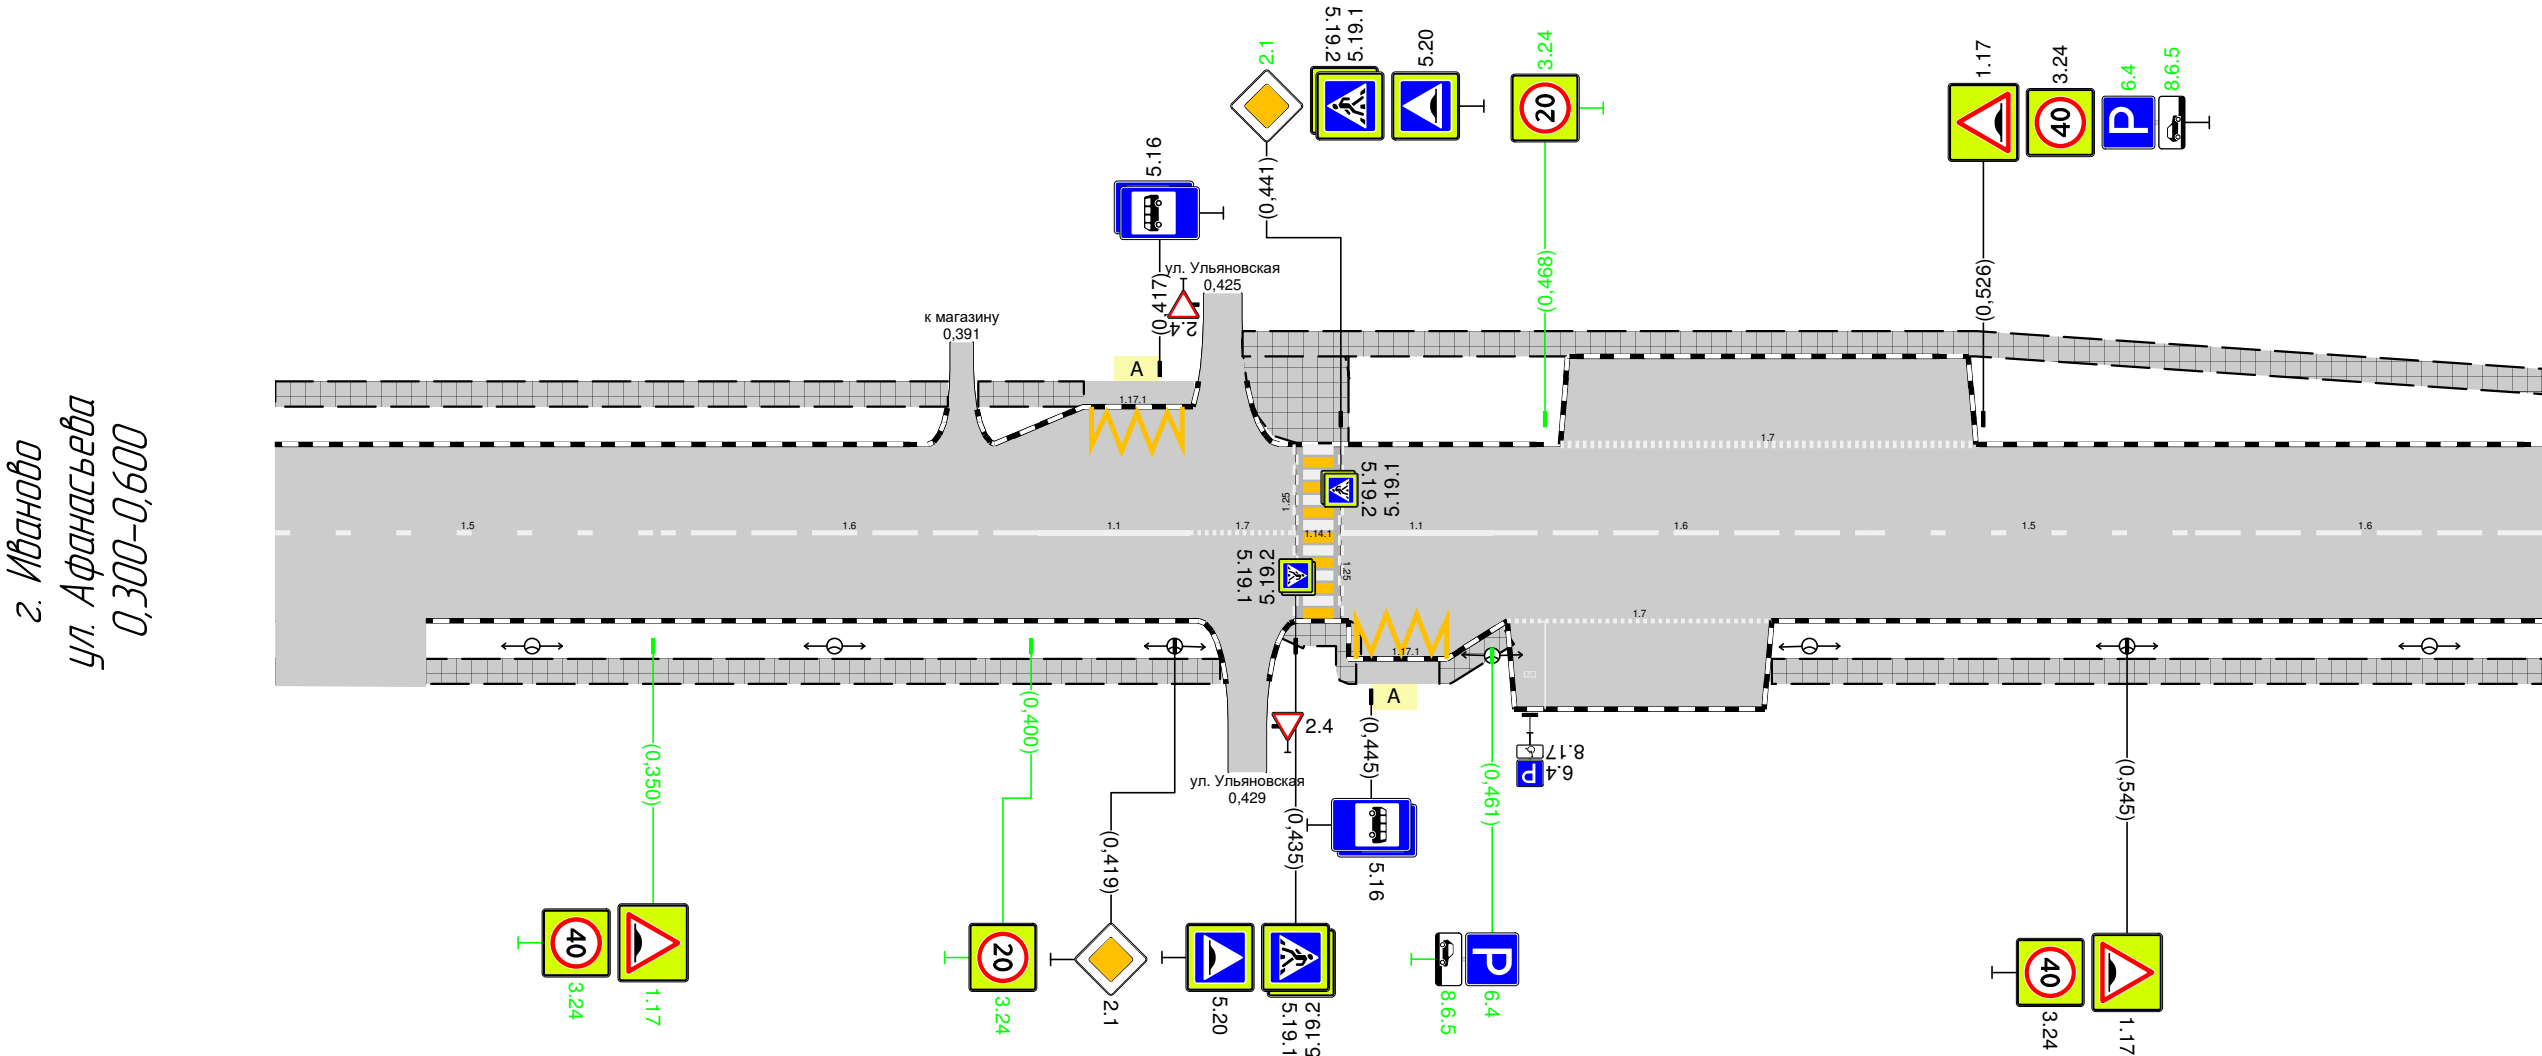

Дорожная разметка справа	Осевая линия	15 0,300 – 0,351	16 0,351 – 0,401	11 0,401 – 0,421	17 0,421 – 0,435	11 0,441 – 0,461	16 0,461 – 0,511	15 0,511 – 0,553	16 0,553 – 0,600
	1-я от осевой						17 0,463 – 0,498		
	2-я от осевой					117,1 0,443 – 0,456			
Дорожные ограждения и направляющие устройства справа	На разделительной								
	На обочине								
Тротуары справа		0,300 – 0,425, (125 м), а/б				0,433 – 0,443, (10 м), а/б	0,456 – 0,463, (9 м), а/б	0,498 – 0,600, (102 м), а/б	

Тротуары слева		0,600 - 0,625, 125 м, а/б	0,633 - 0,825, 1192 м, а/б	0,832 - 0,900, 168 м, а/б
Дорожные ограждения и направляющие устройства слева	На обочине			
	На разделительной			
Дорожная разметка слева				
Элементы в плане				
Продольный профиль		R=27765, L=180	R=8488, L=271	

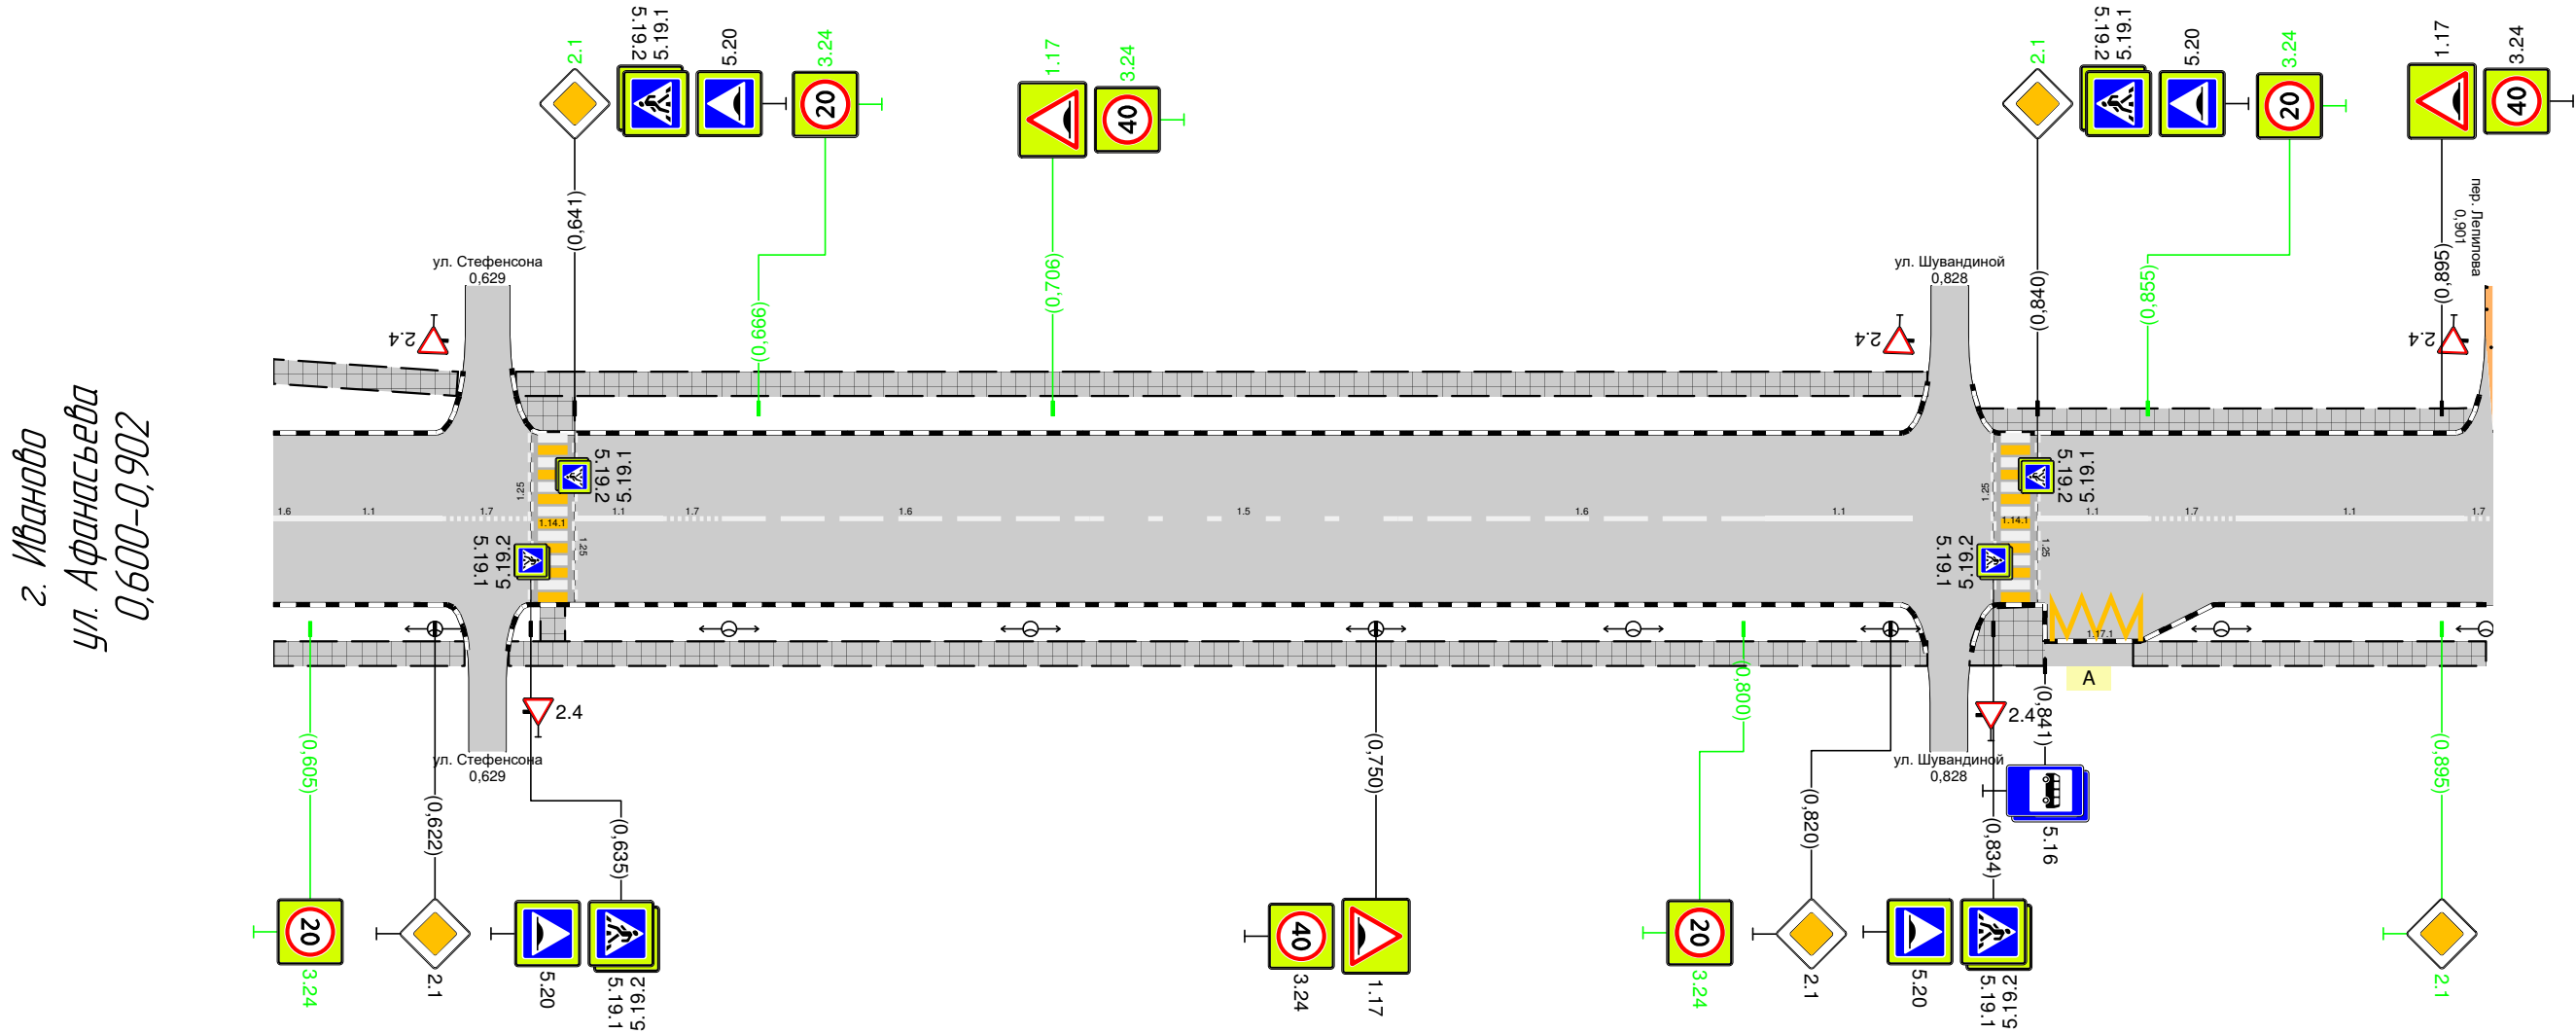

Дорожная разметка справа	Осевая линия	16 0,600 0,603	11 0,603 - 0,623	17 0,623 - 0,635	11 0,641 - 0,653	17 0,653 0,661	16 0,661 - 0,711	15 0,711 - 0,753	16 0,753 - 0,803	11 0,803 - 0,823		11 0,840 - 0,855	17 0,855 - 0,867	11 0,867 - 0,898	17 0,898 0,902
	1-я от осевой														
	2-я от осевой														
Дорожные ограждения и направляющие устройства справа	На разделительной														
	На обочине														
Тротуары справа		0,600 - 0,626, 126 м, а/б	0,632 - 0,825, 1193 м, а/б	0,831 - 0,841, 101 м, а/б	0,853 - 0,901, 148 м, а/б										